TILFLUKTSROM FOR 180 PERSONER M = 1 : 100

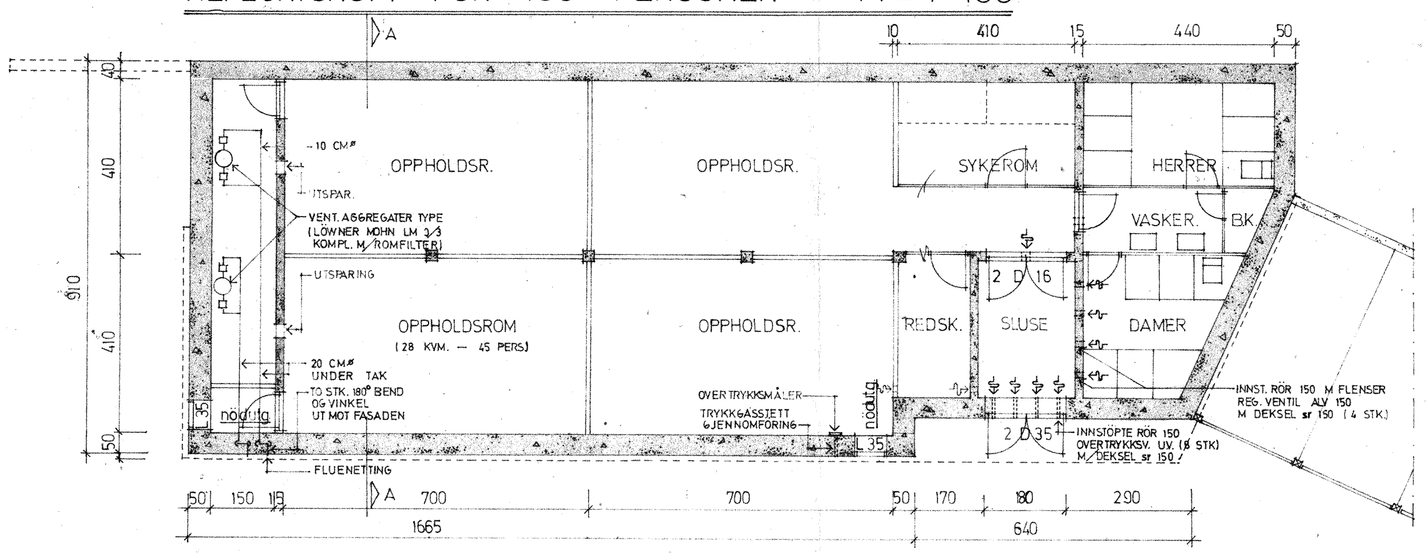

GARASJEANLEGG FOR 18 BILER

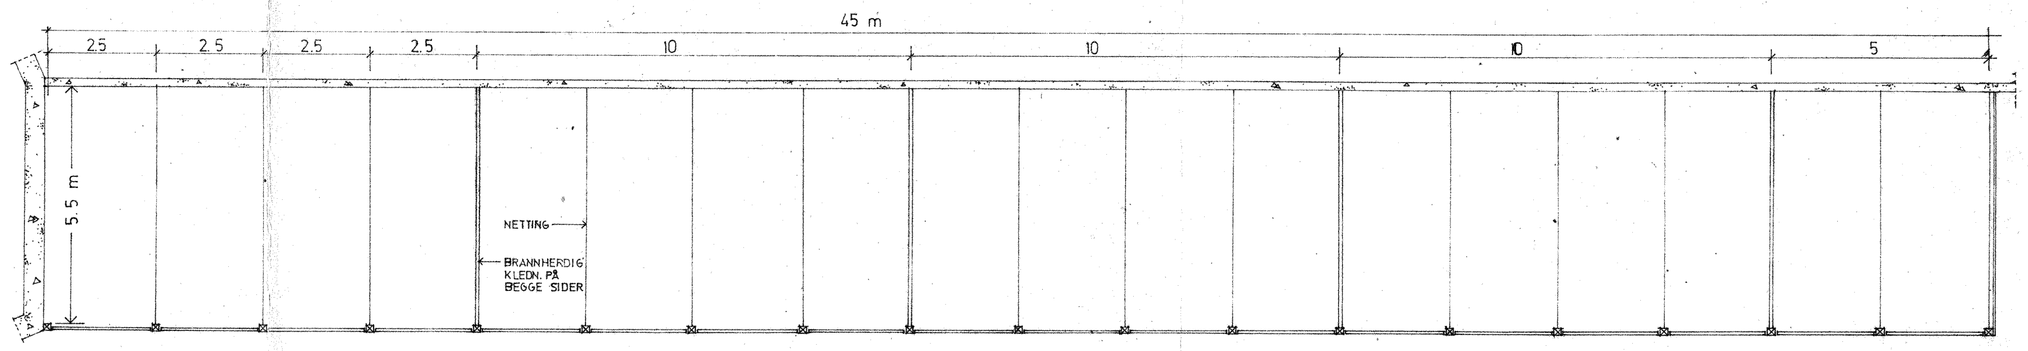

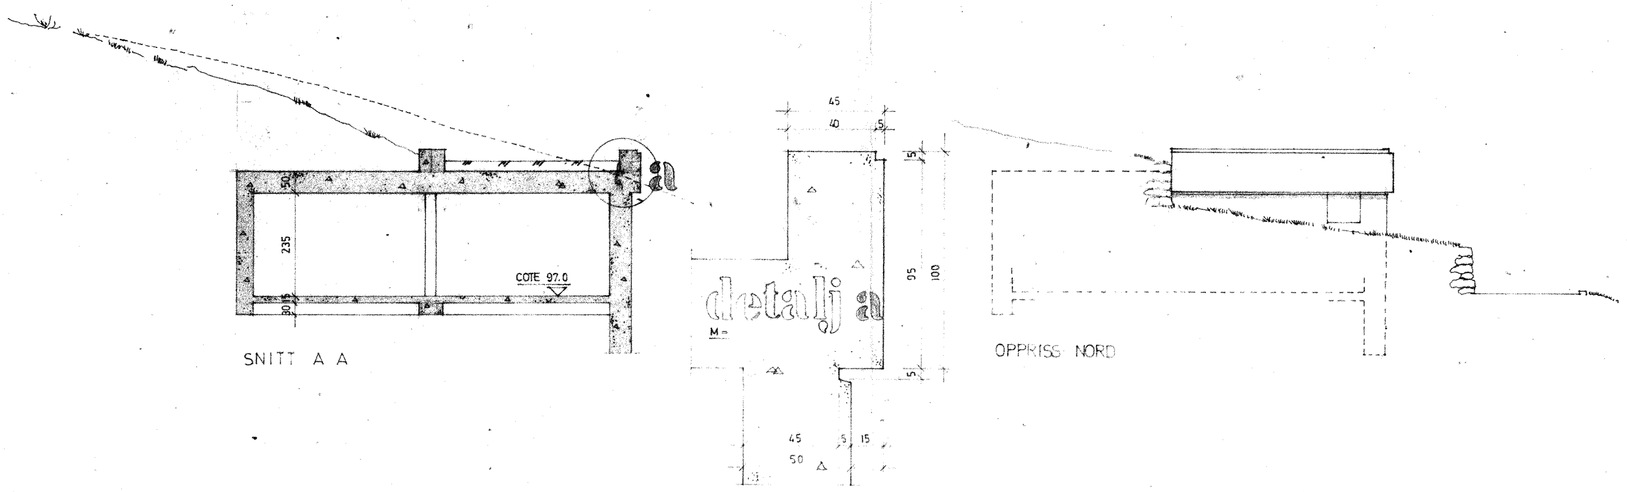

SNITT A A

OPPRISS NORD

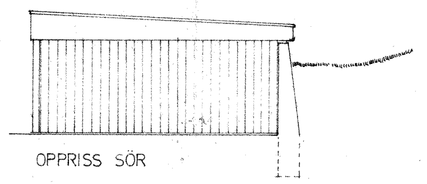

OPPRISS SÖR

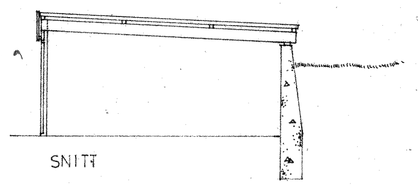

SNITT

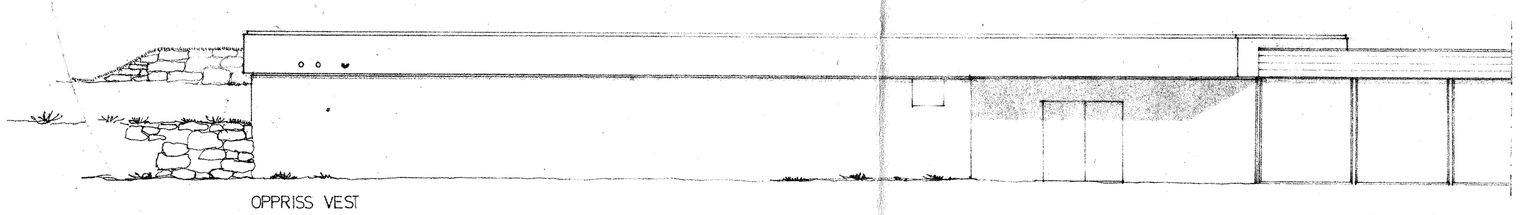

OPPRISS VEST

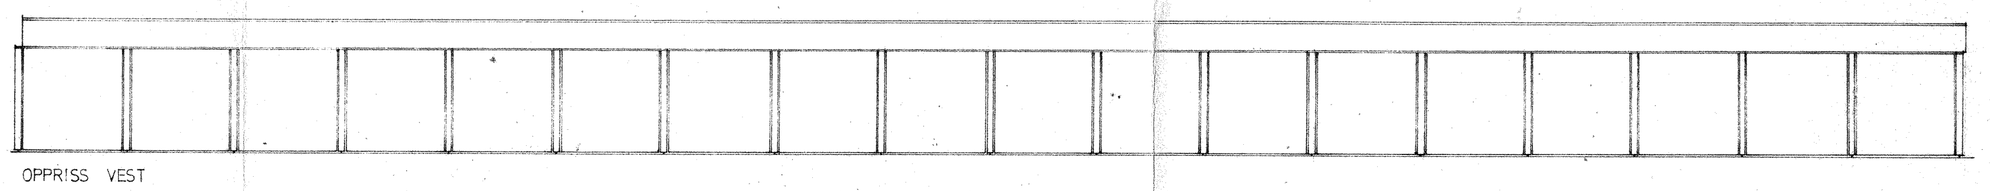

OPPRISS VEST

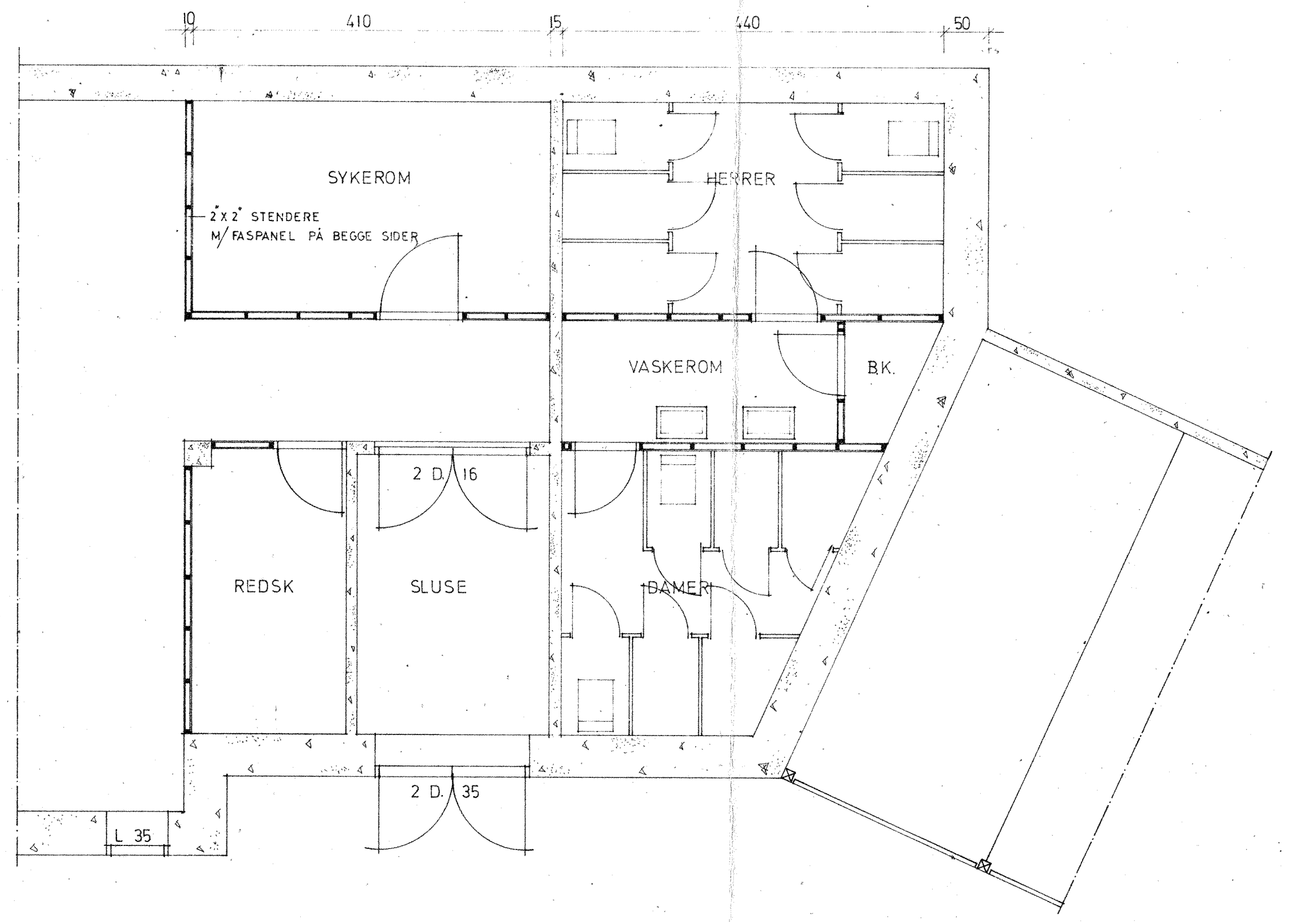

EGIL TØSSEBRO
BYGGMESTER

DATO: 5. 6. 1968

		TEGNING
BOLIGFELT XI - FYLLINGSDALEN		18
OMRÅDE B		
TILFLUKTSROM	M=1:100	JON OG CLAUS LINDSTRØM ARKITEKTER M.A.A.L.
GARASJER	M=1:100	
69 68		