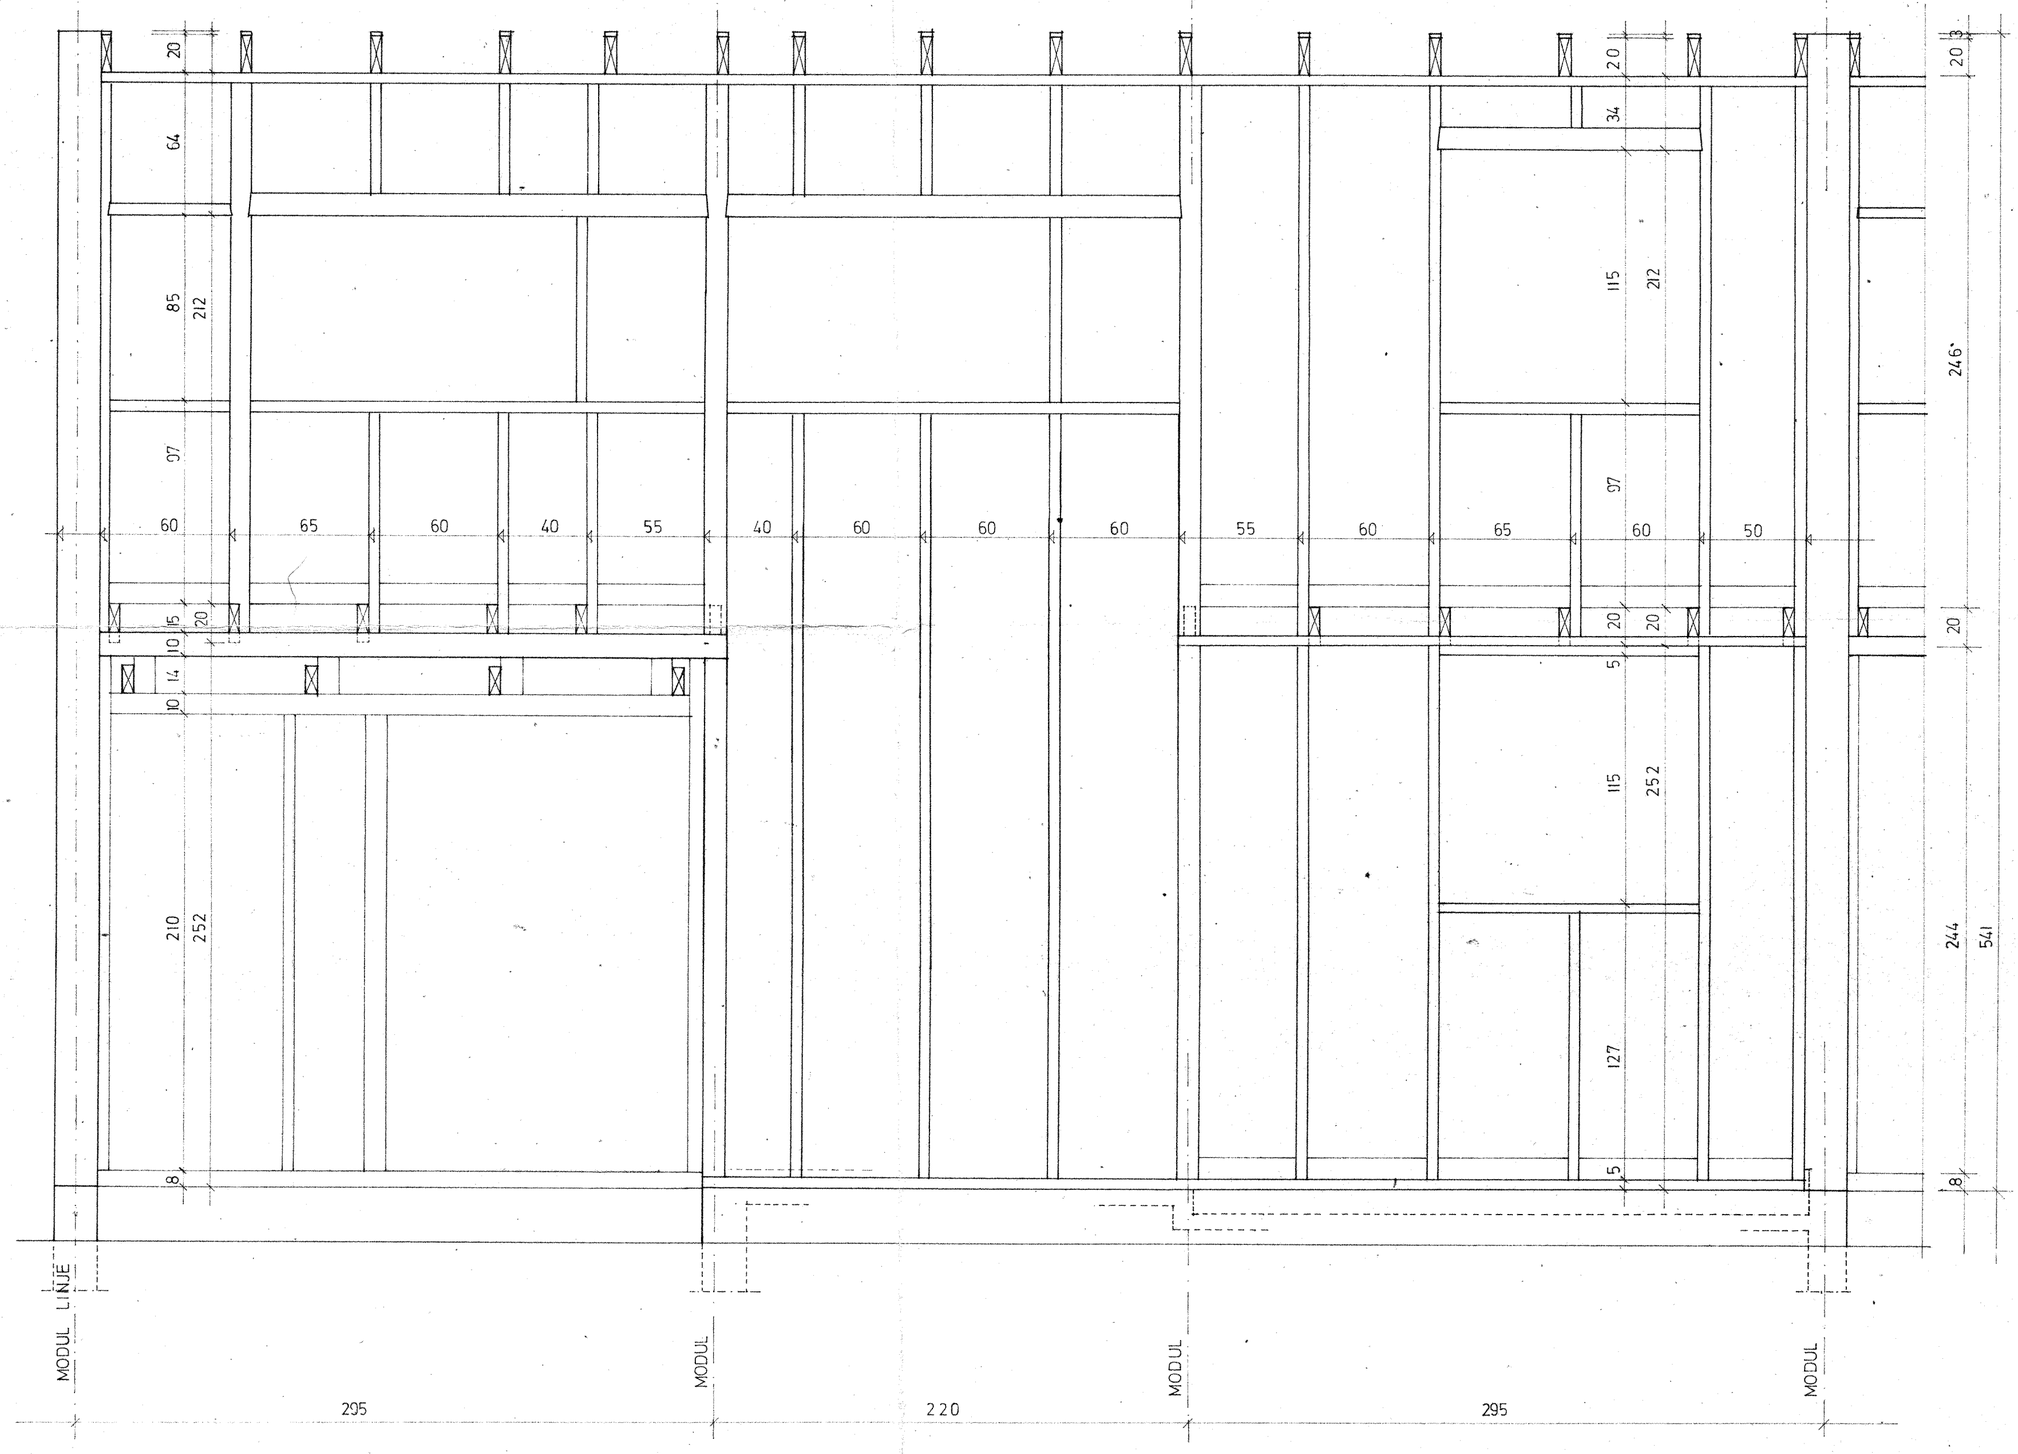

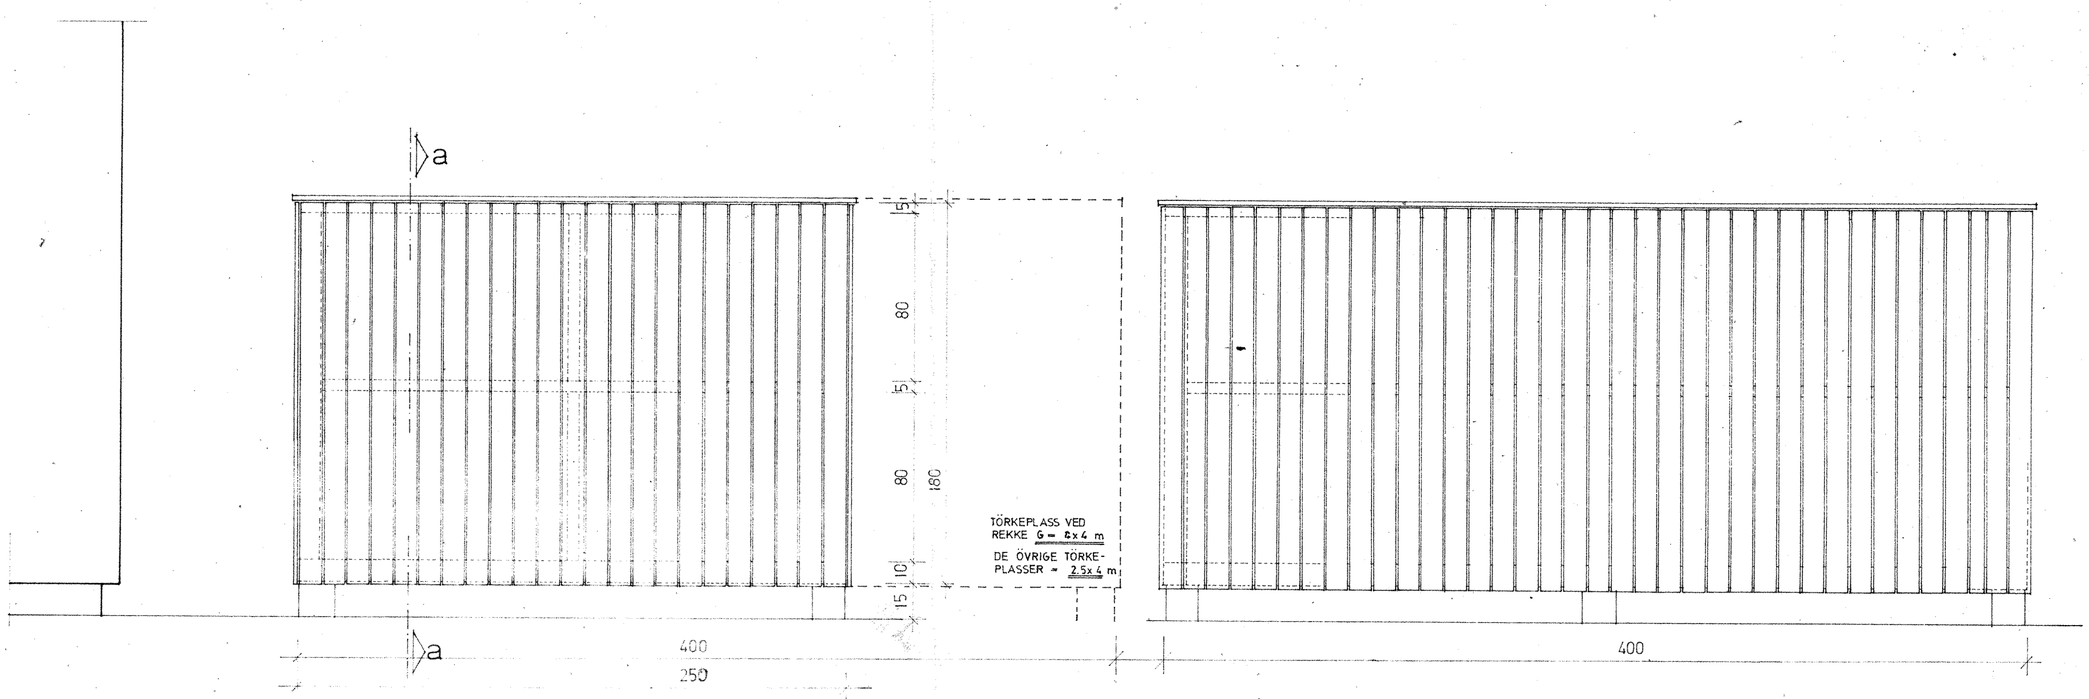

gavl av husrekke

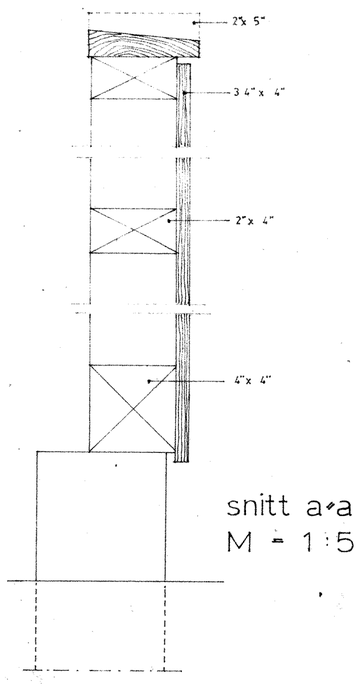

snitt a-a
M = 1:5

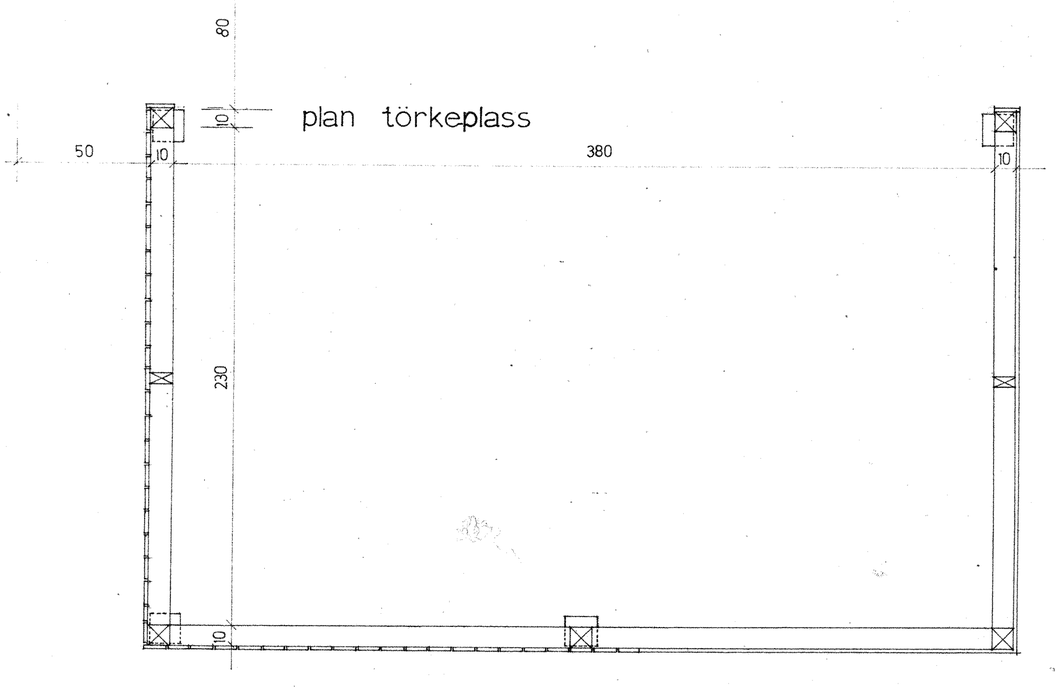

plan törkeplass

TYPE I s

BOIB

REKKEHUS
BOLIGFELT XI - OMRÅDE B
FYLLINGSDALEN

BINDINGSVERK
TÖRKEPLASS - ARR.

M 1:20
M 1:20

6.9.68

JON OG CLAUS LINDSTRØM
ARKITEKTER MNAL

EGIL TØSSEBRO
BYGGMESTER