




mot betongvegg

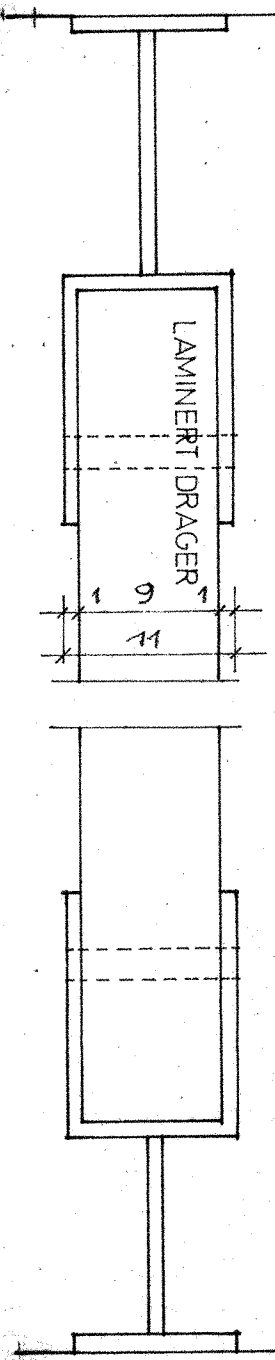

mot trevegg

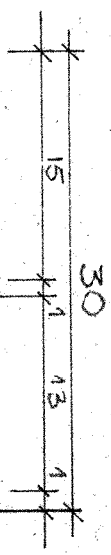


opprikk balkongbeslag

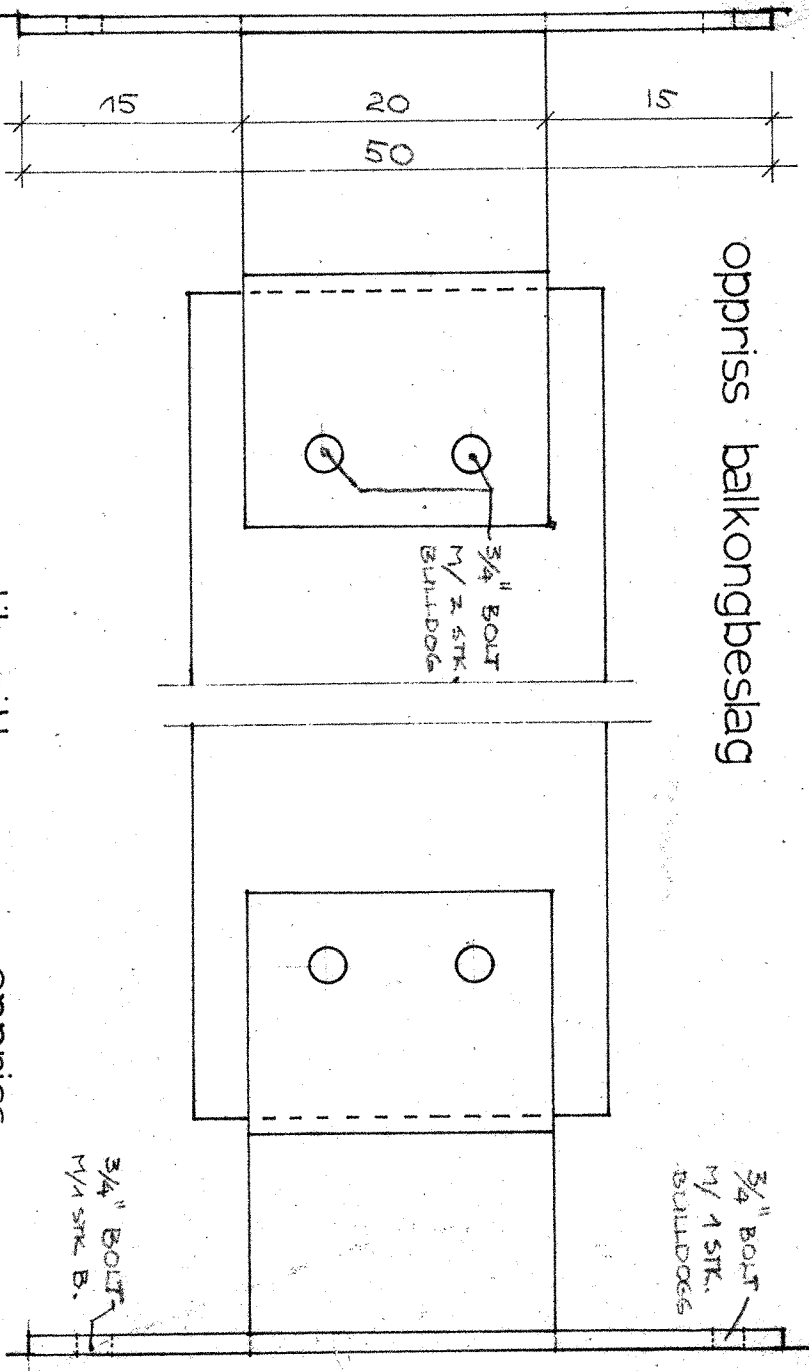

vertik.snitt
trappebeslag.

opprikk

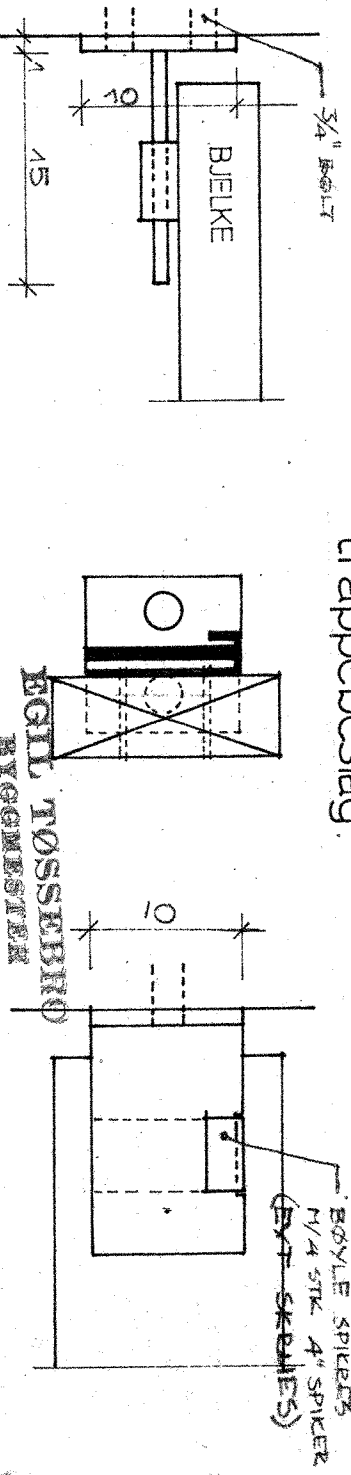

13013

REKKEHUS
BALKFELT A-OMRÅDE B
FYLINGSDALEN

26

BESLAG (for opphenging av)
BALKONG OG UTV TRAPP M-15

JON OG CLAUD LUNDSTROM
ARKITEKTER AS