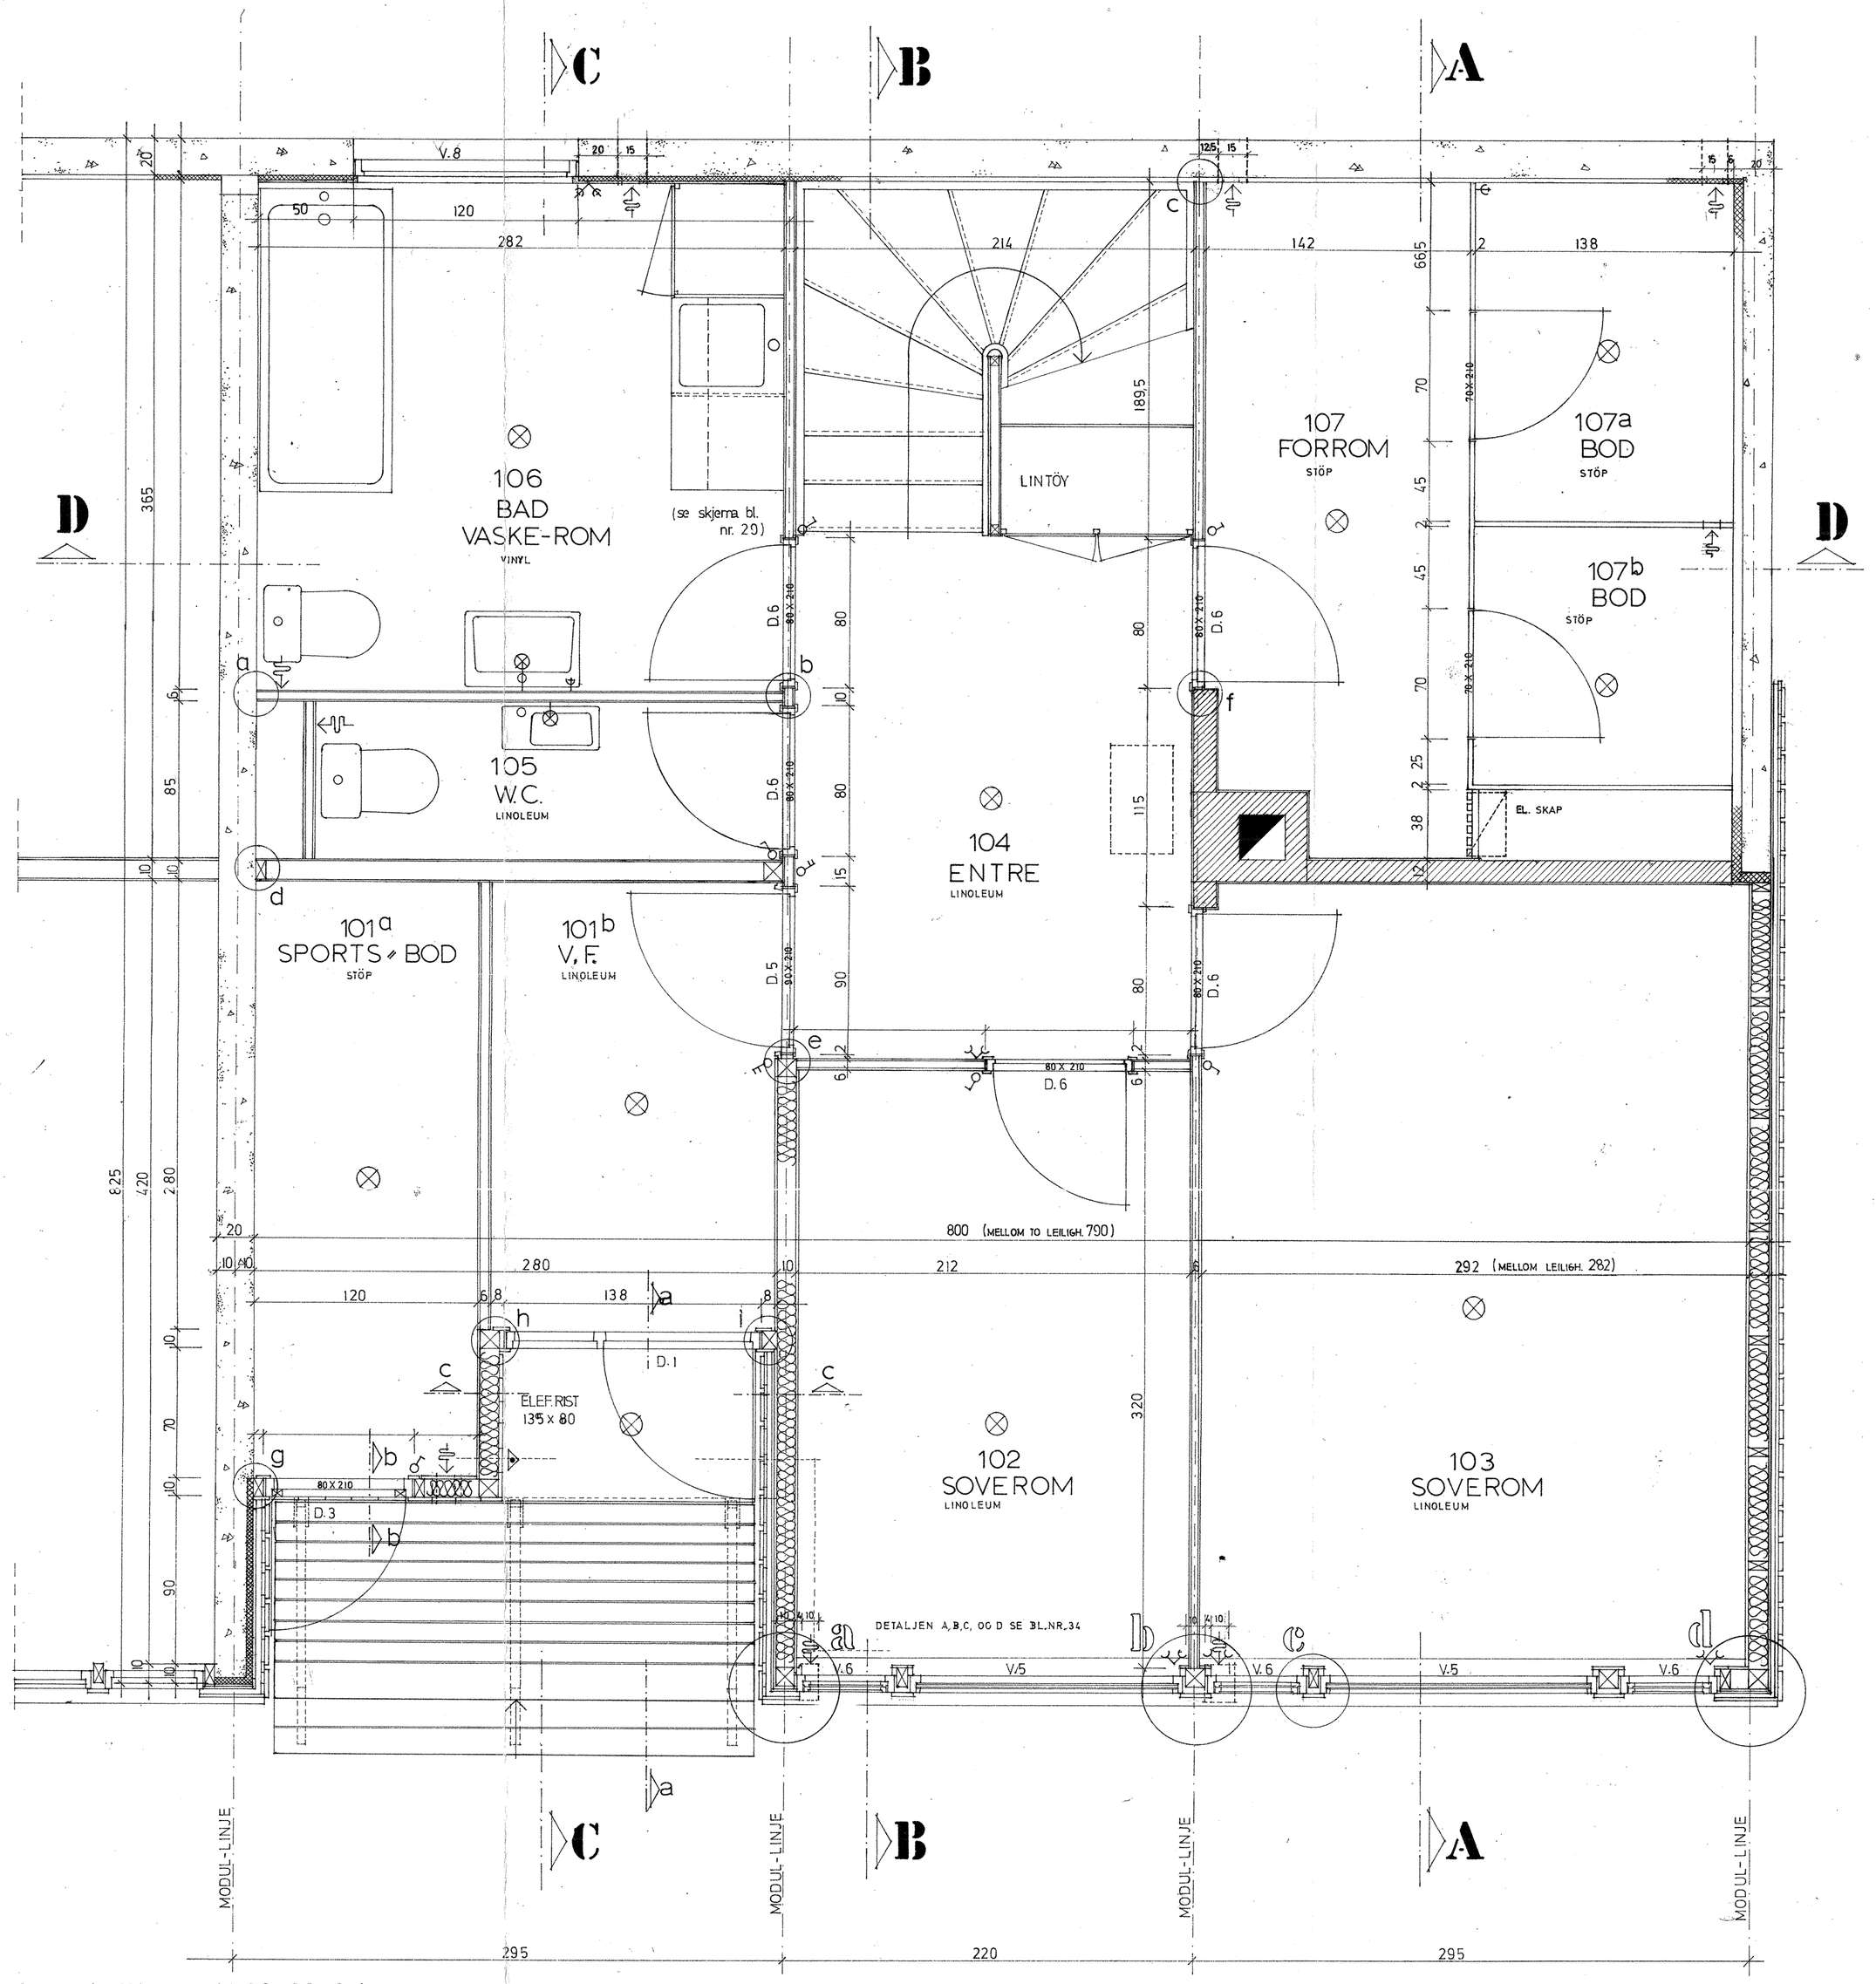

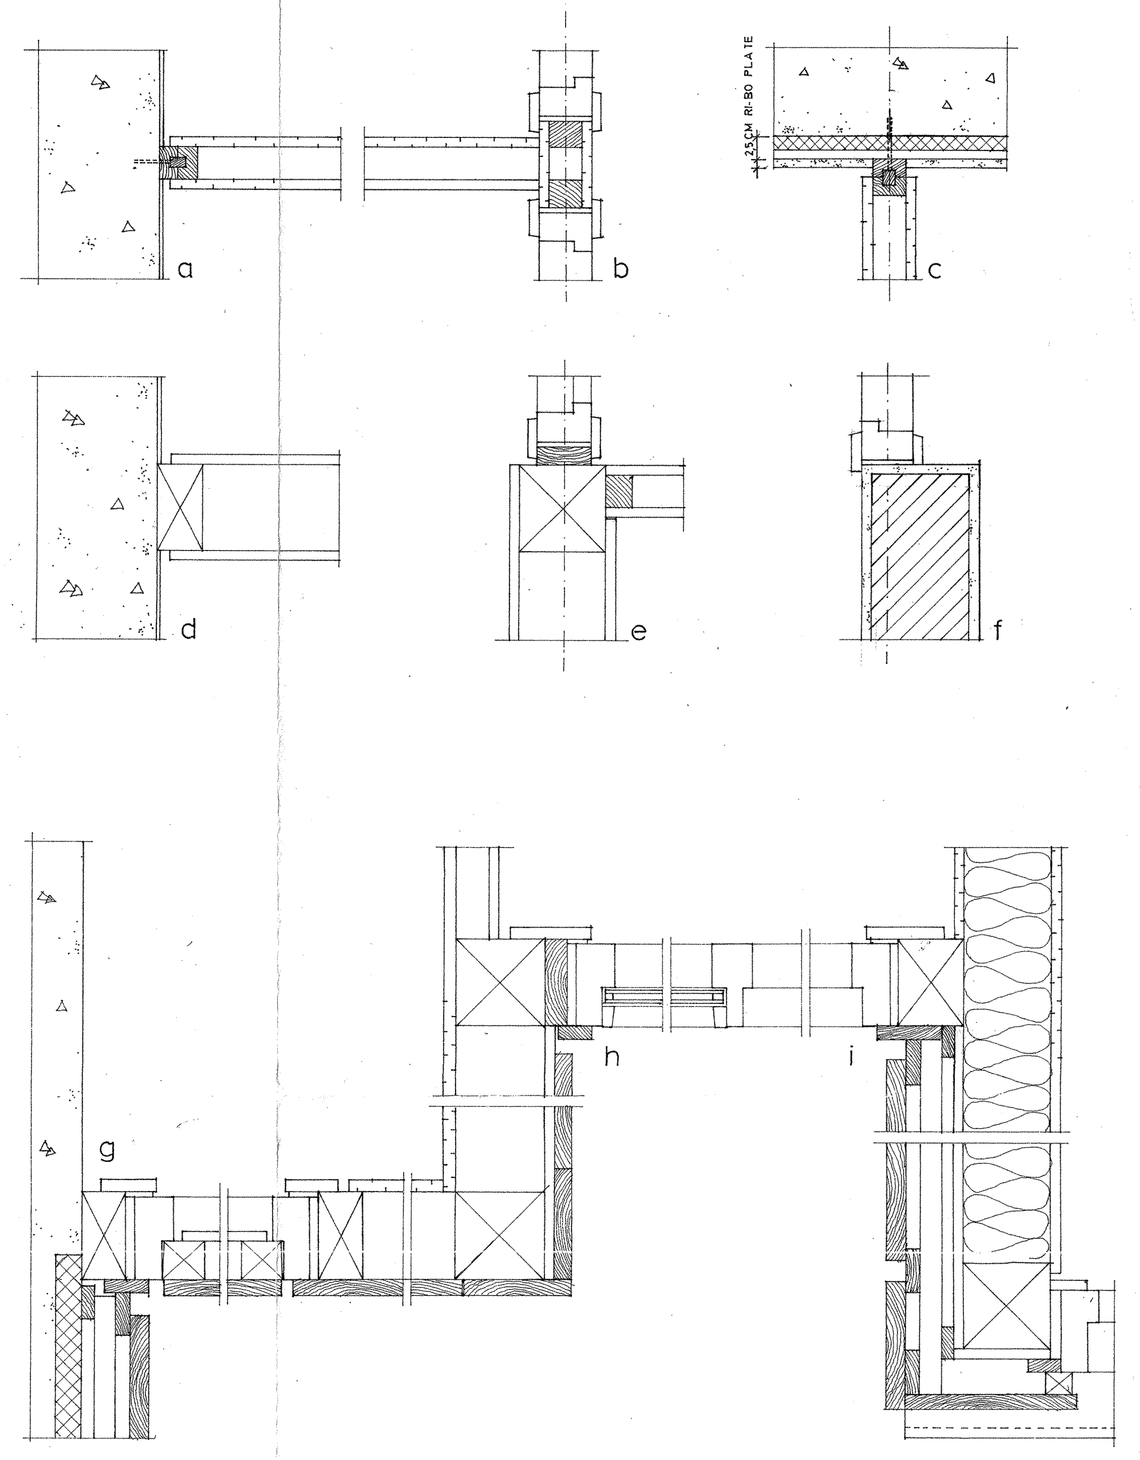

hovedsnitt se bl. 32, 33, 34.
detalj-snitt —"— 24.

25.2 – 69 VENTILER YTTERV. 6"x 6"
8.1 – 69 VENTIL MELLOM BODER INTEGN.
7.12.–68: VINYL GOLVBEL. BAD
RETTET 3.12 – 68: GAVL OPPFÖRES SOM STENDERVEGG

TYPE II s	**BOB** REKKEHUS BOLIGFELT XI - OMRÅDE B FYLLINGSDALEN		**30**
6.9.68	PLAN 1. ETG.	M = 1:20	JON OG CLAUS LINDSTRÖM ARKITEKTER M.N.A.L.