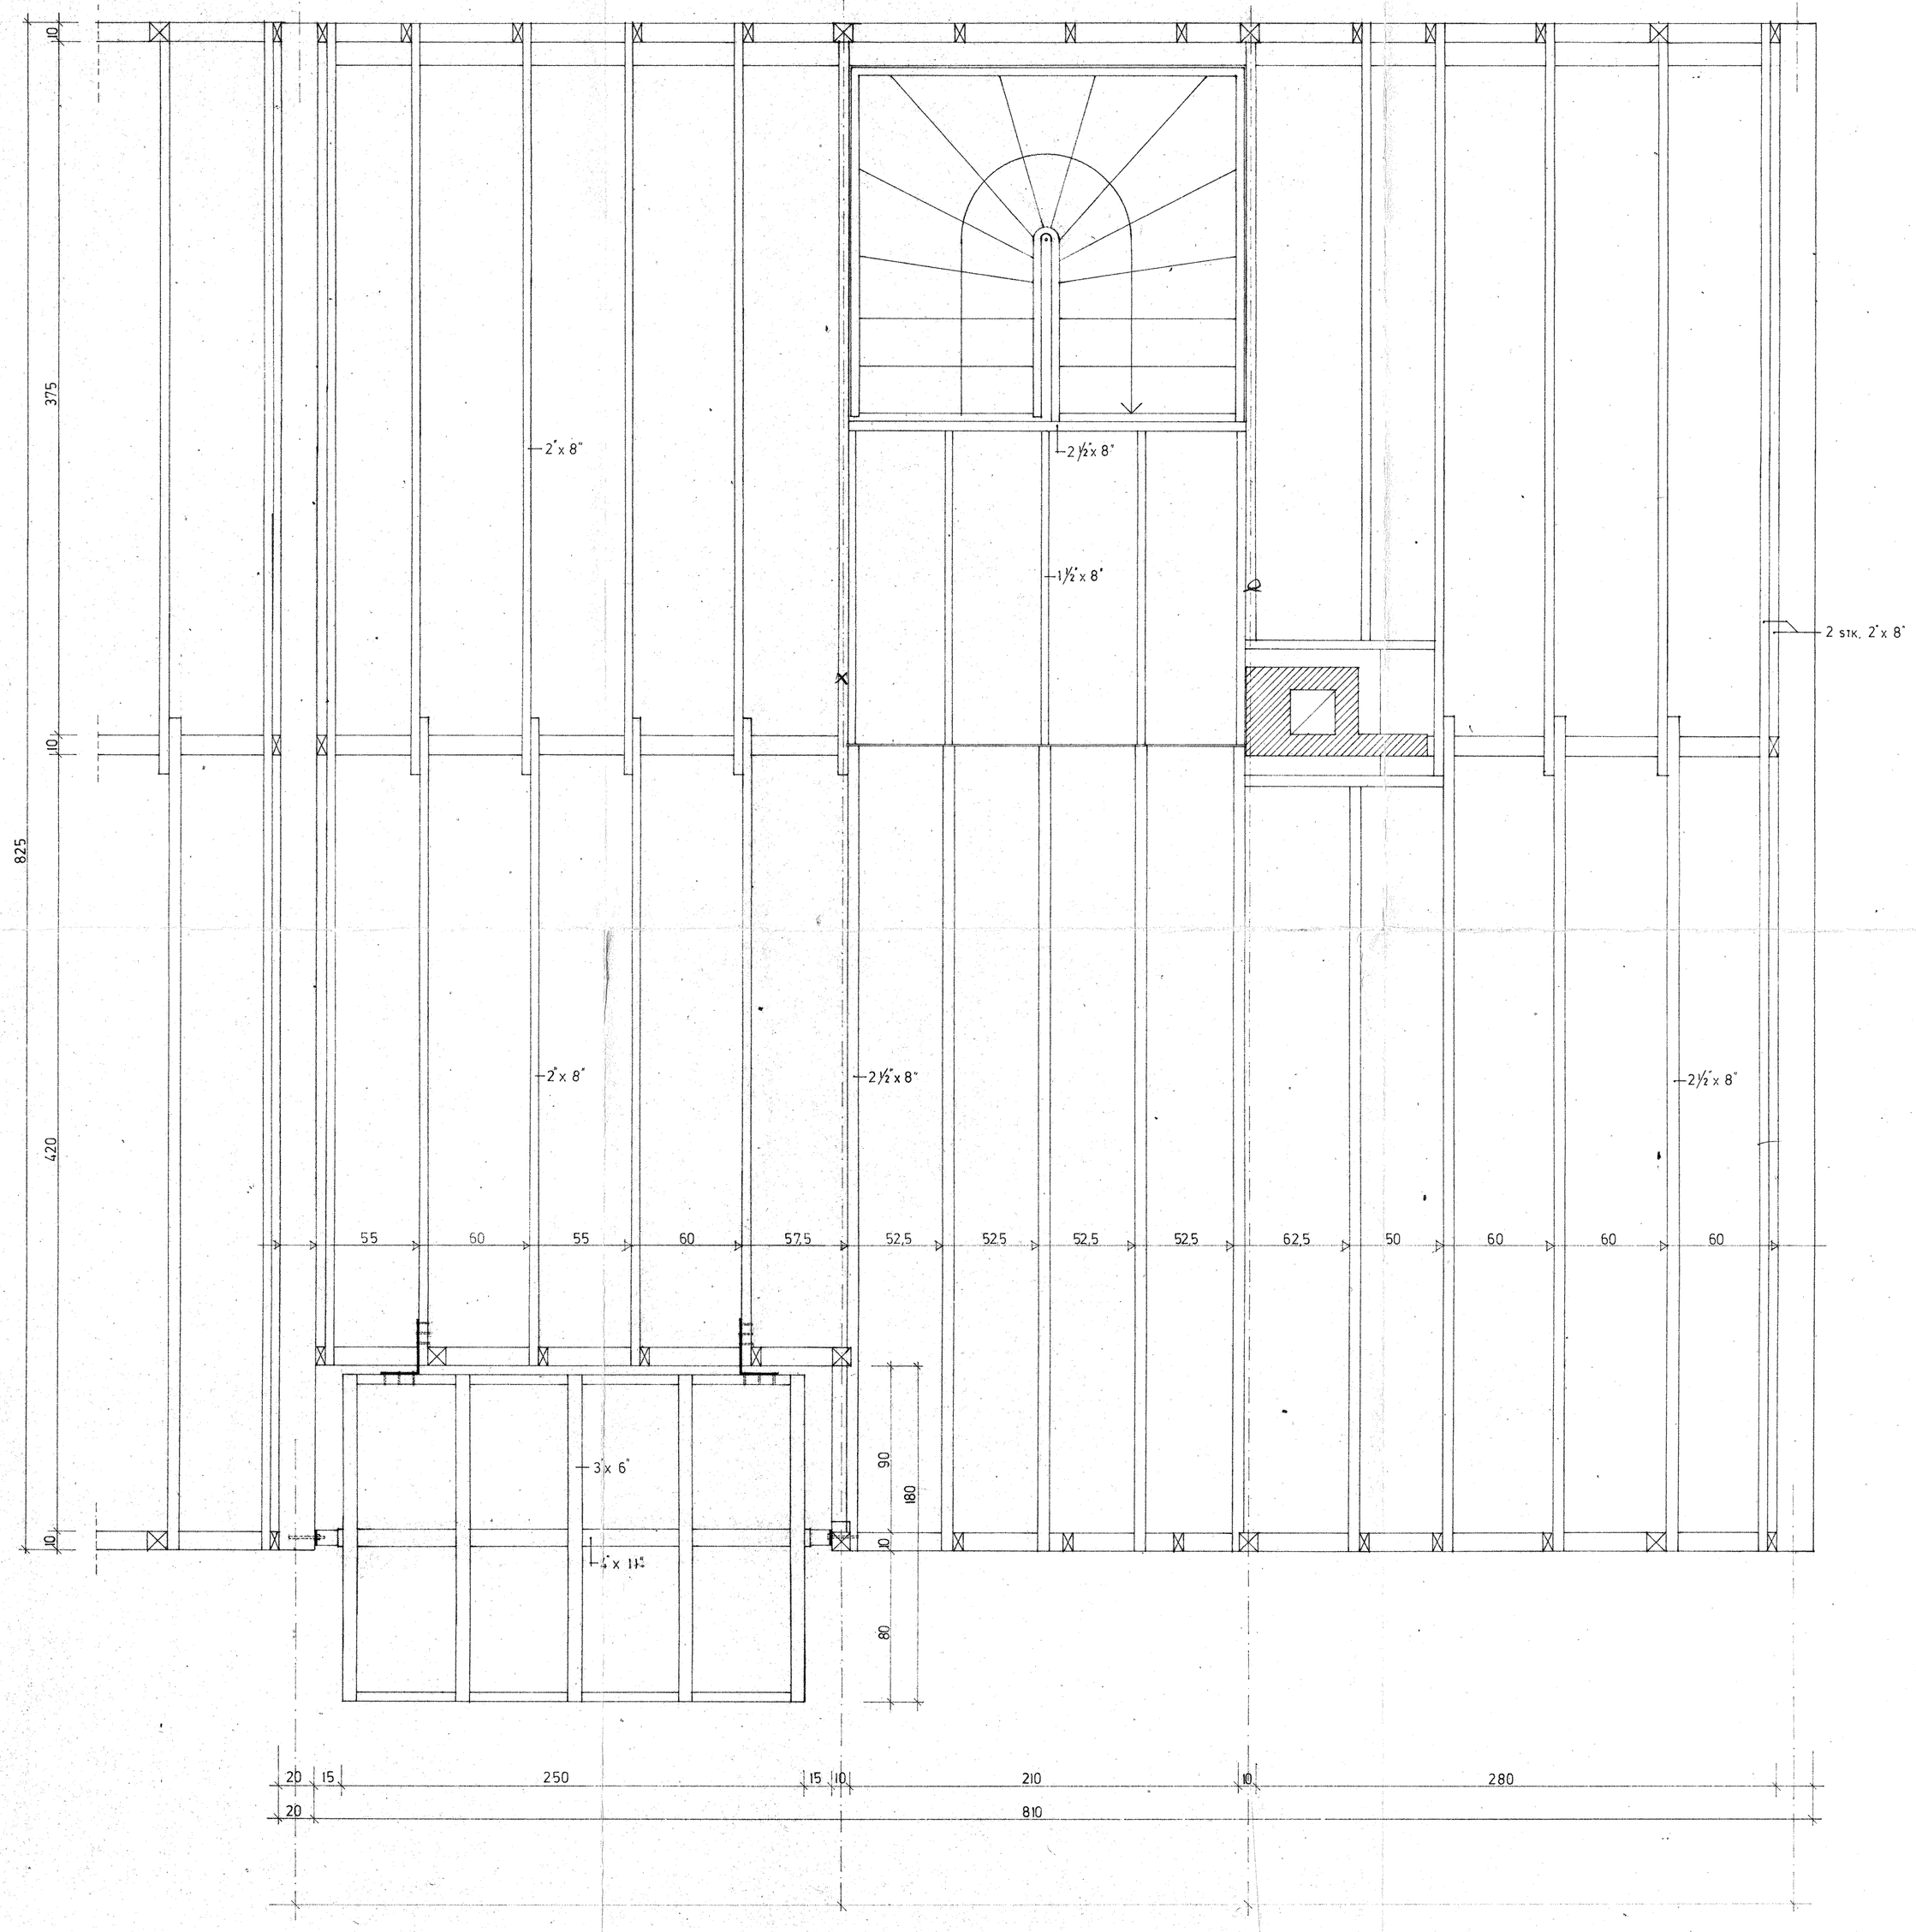

RGIL TØSSEBRO
BYGGMESTER

TYPE II s	BOIB	REKKEHUS BOLIGFELT XI - OMRÅDE 8 FYLLINGSDALEN	35
6.9.68	BJELKELAG 2. ETG. M = 1:20		JON OG CLAUS LINDSTRØM ARKITEKTER M.N.A.L.