




Fundament plan
M:1:100

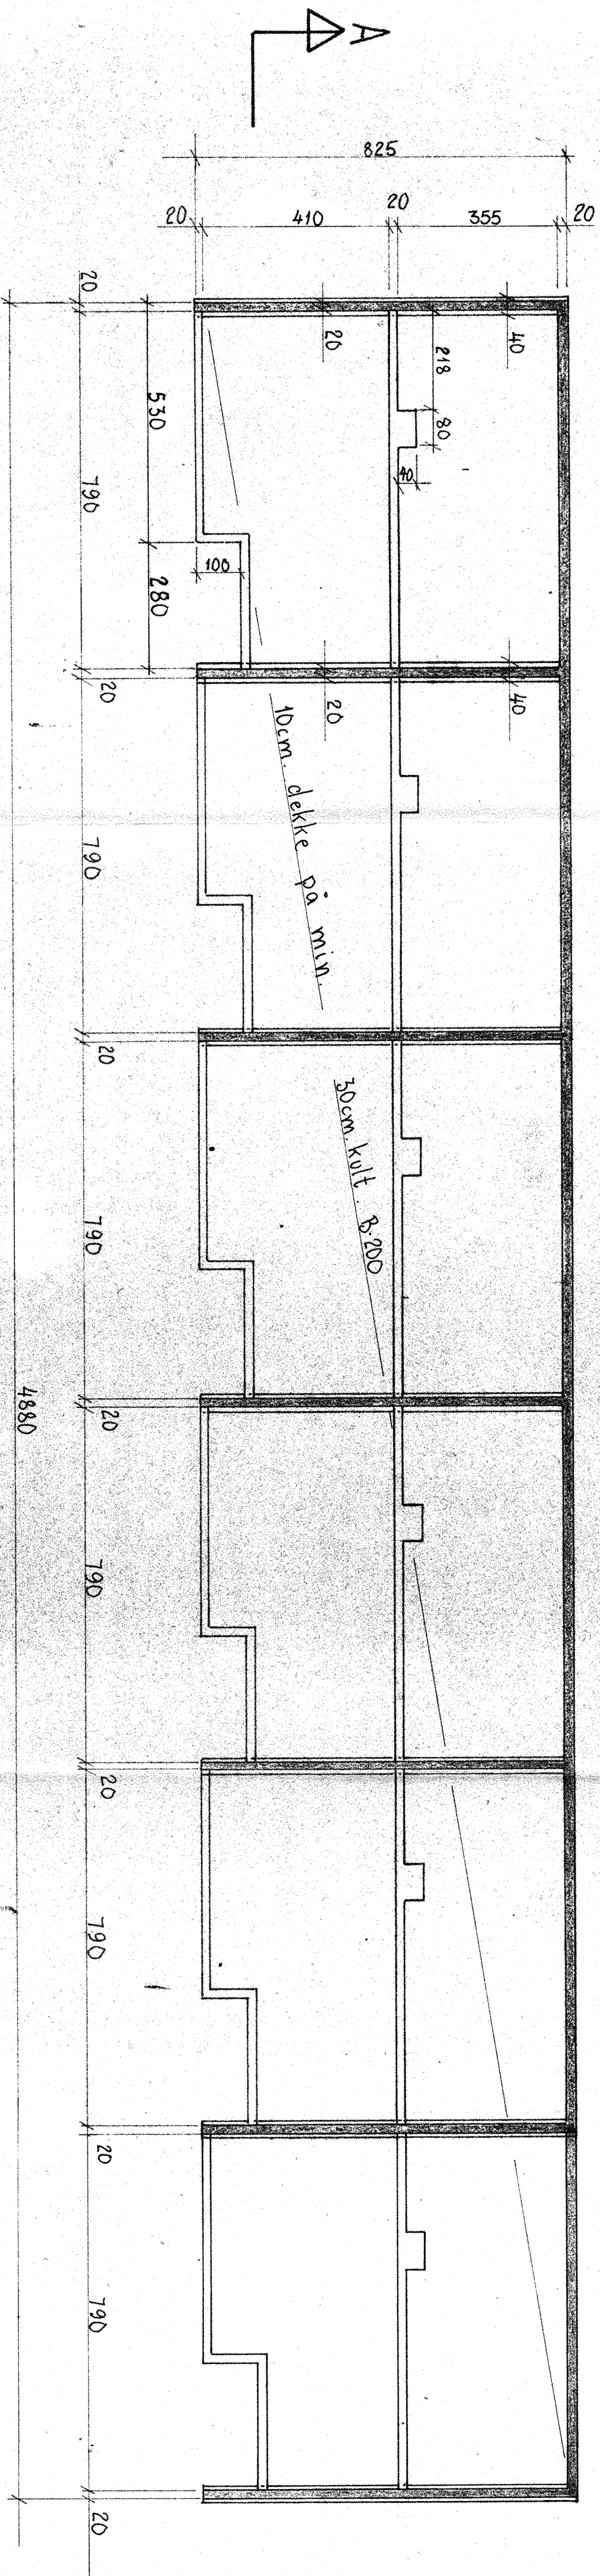

Plan 1elg
M:1:100

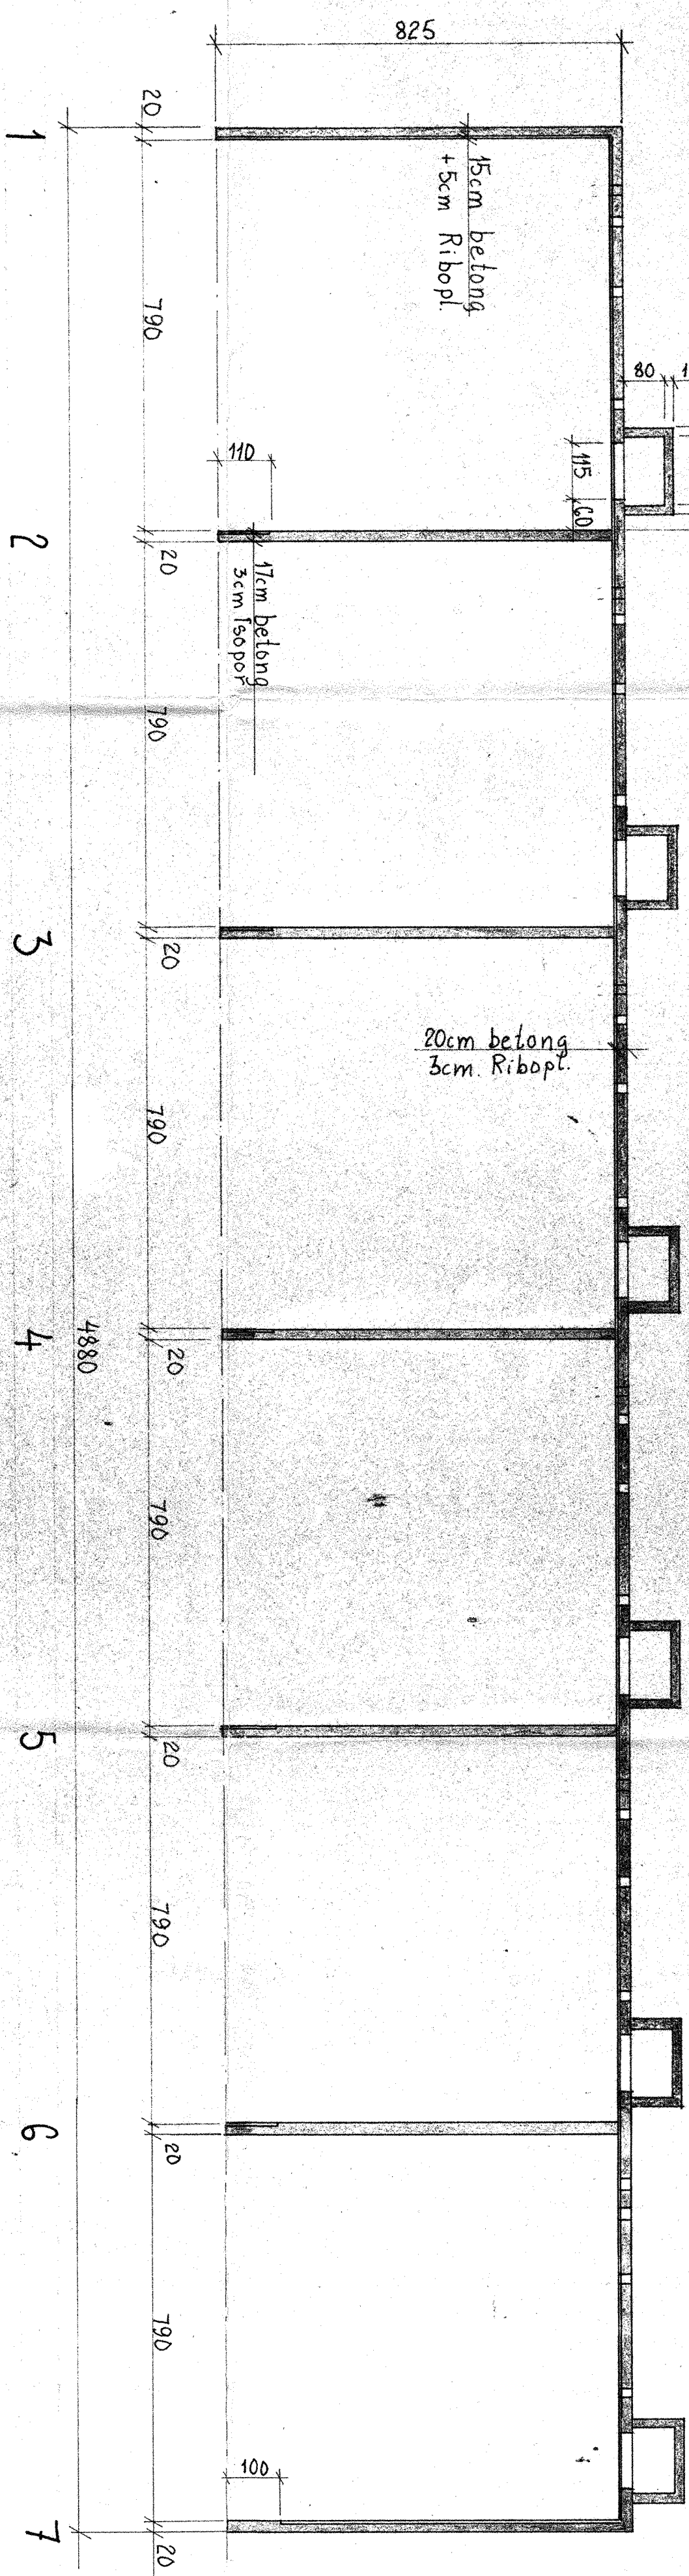

Snitt A-A
M:1:100

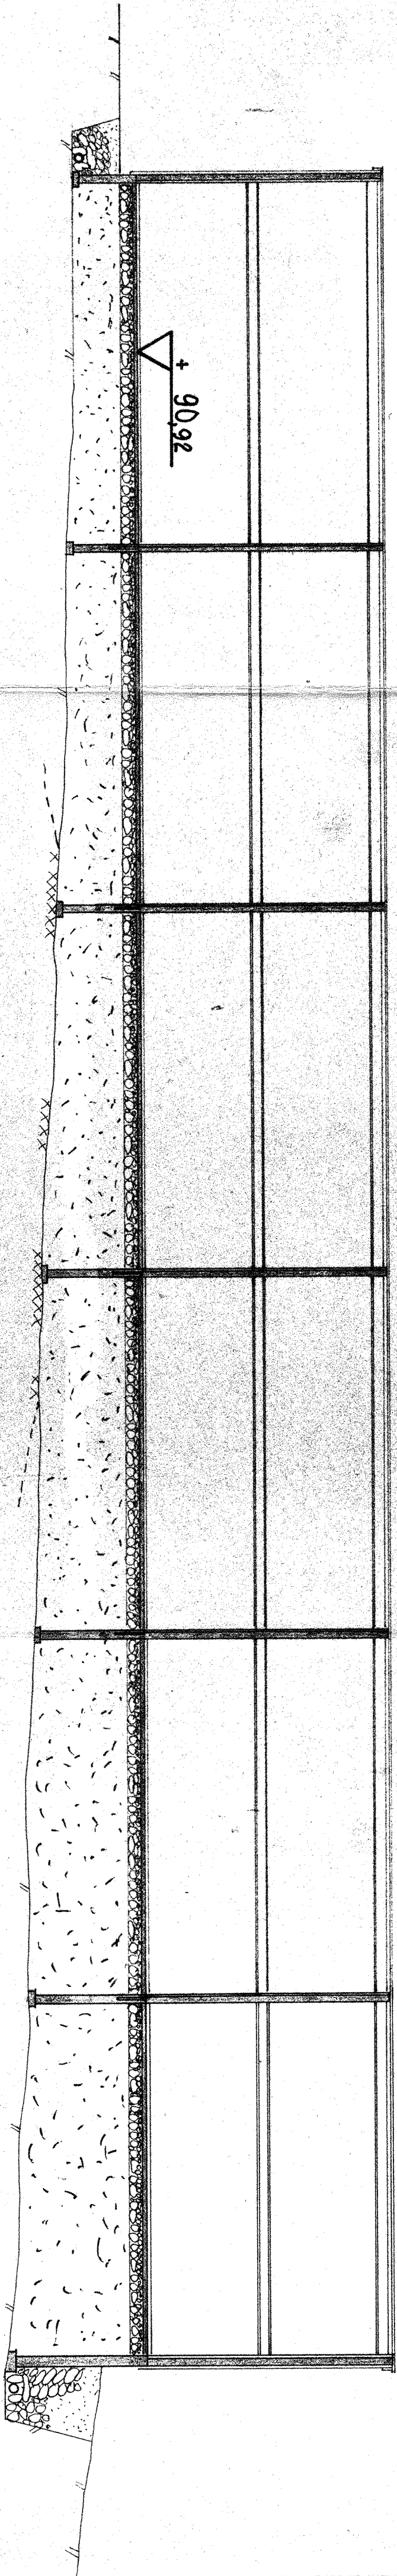

Dække og fundamenter støbes i B-200
Vegger støbes i B-250

05PE11 - B03		Fundament plan, plan 1elg. og snitt. Husekke F	
M:1:100		FREDRIK B. FALKENBERG RÅDGIVENDE INGENIØRER I BYGGETEKNIKK OLAV KJENIGST. II	
PROJEKTERE: B.O.B.		ANLEGG NR. — TEGN. NR.	
ARBEJDET: JON og CLAVS LINDSTRØM.		493-11	
BESTILLING FOR:		FORMÅL:	
BESTILLER MED:		A1	
BETRIKSEL:		8/2-68 I.T.	
TEGNET:		15/7-68 I.T.	
BETRIKSEL:		493-11	