




Snitt B-B
M:1:50

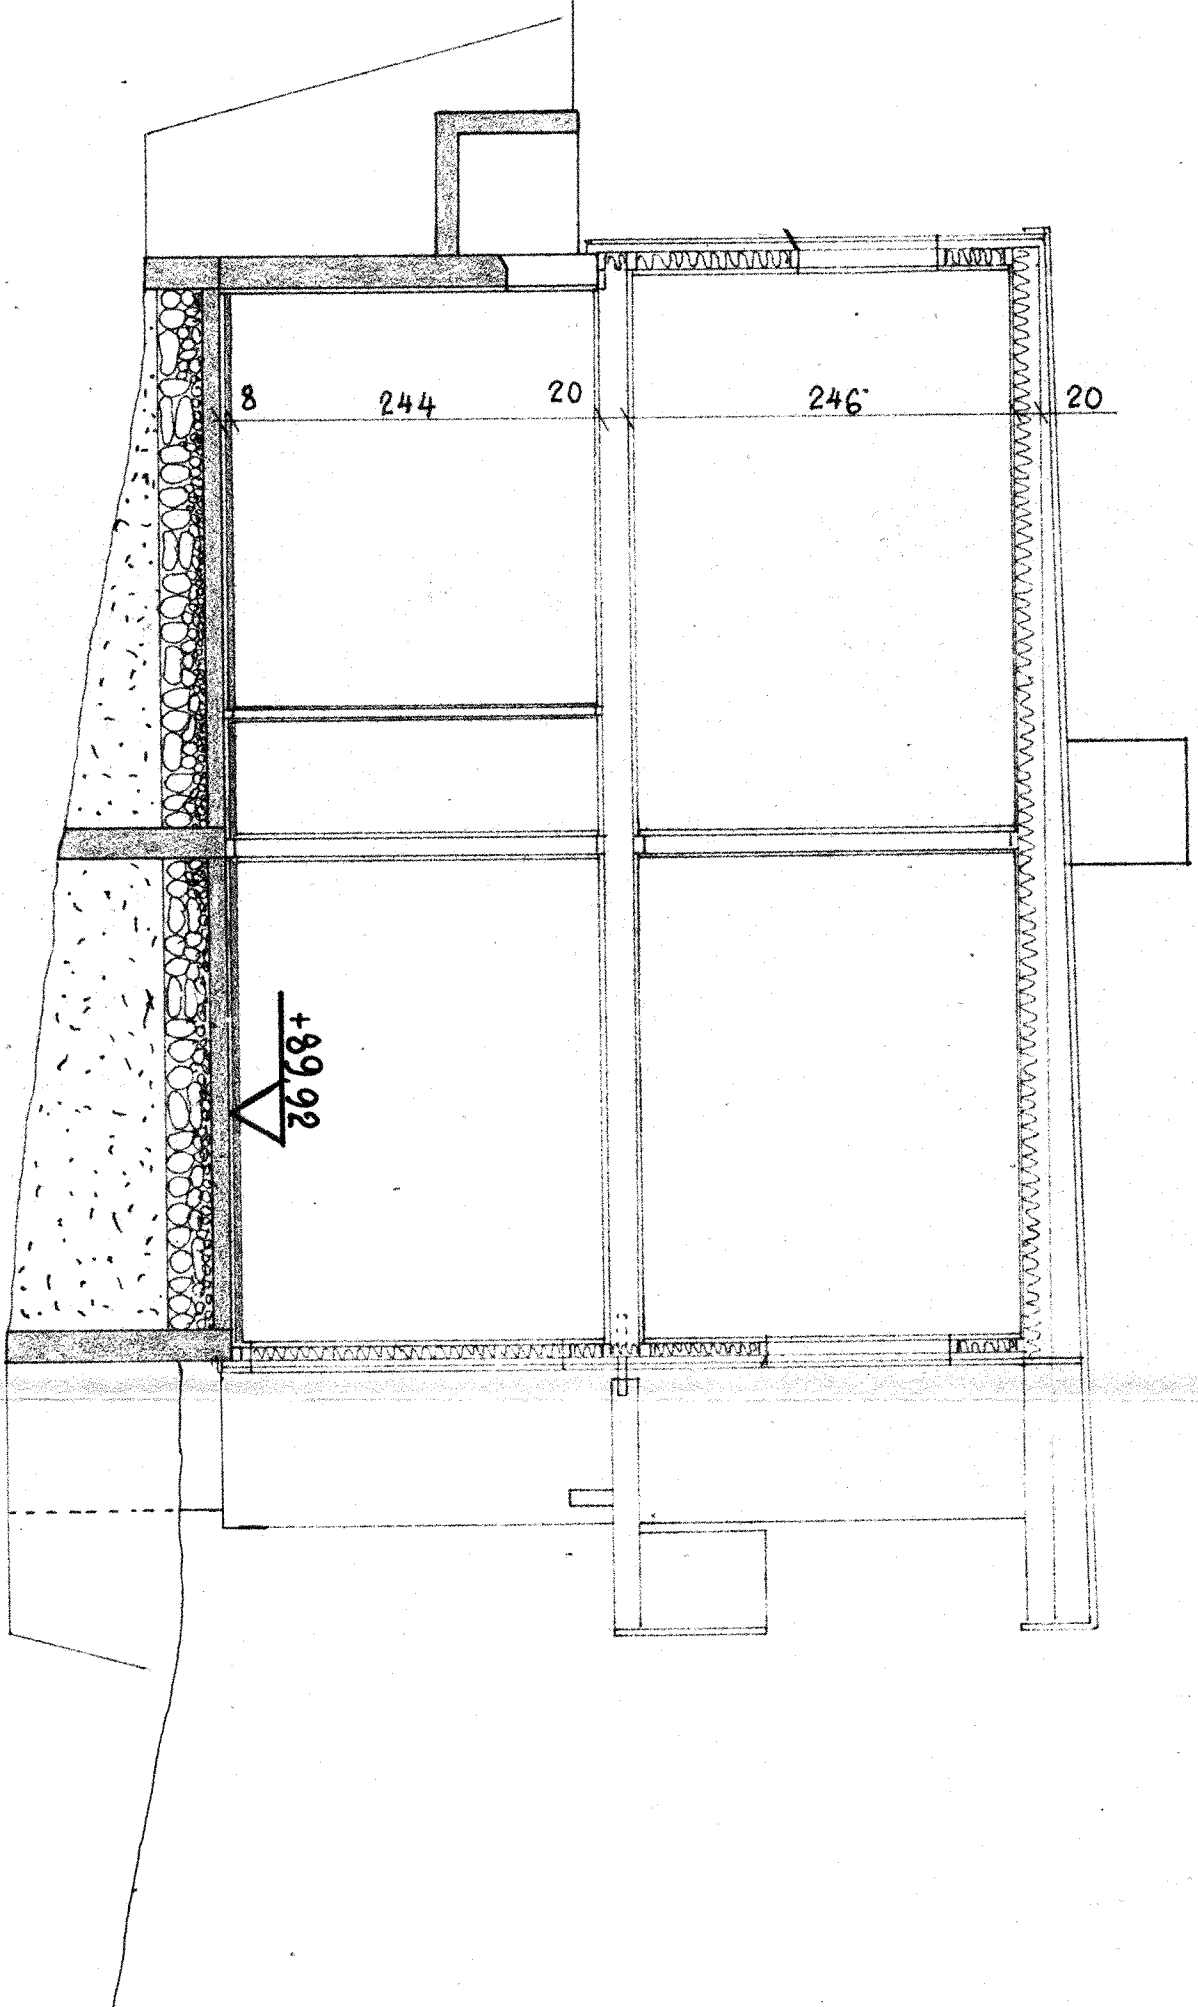

Utsnitt av fundamentplan
M:1:50

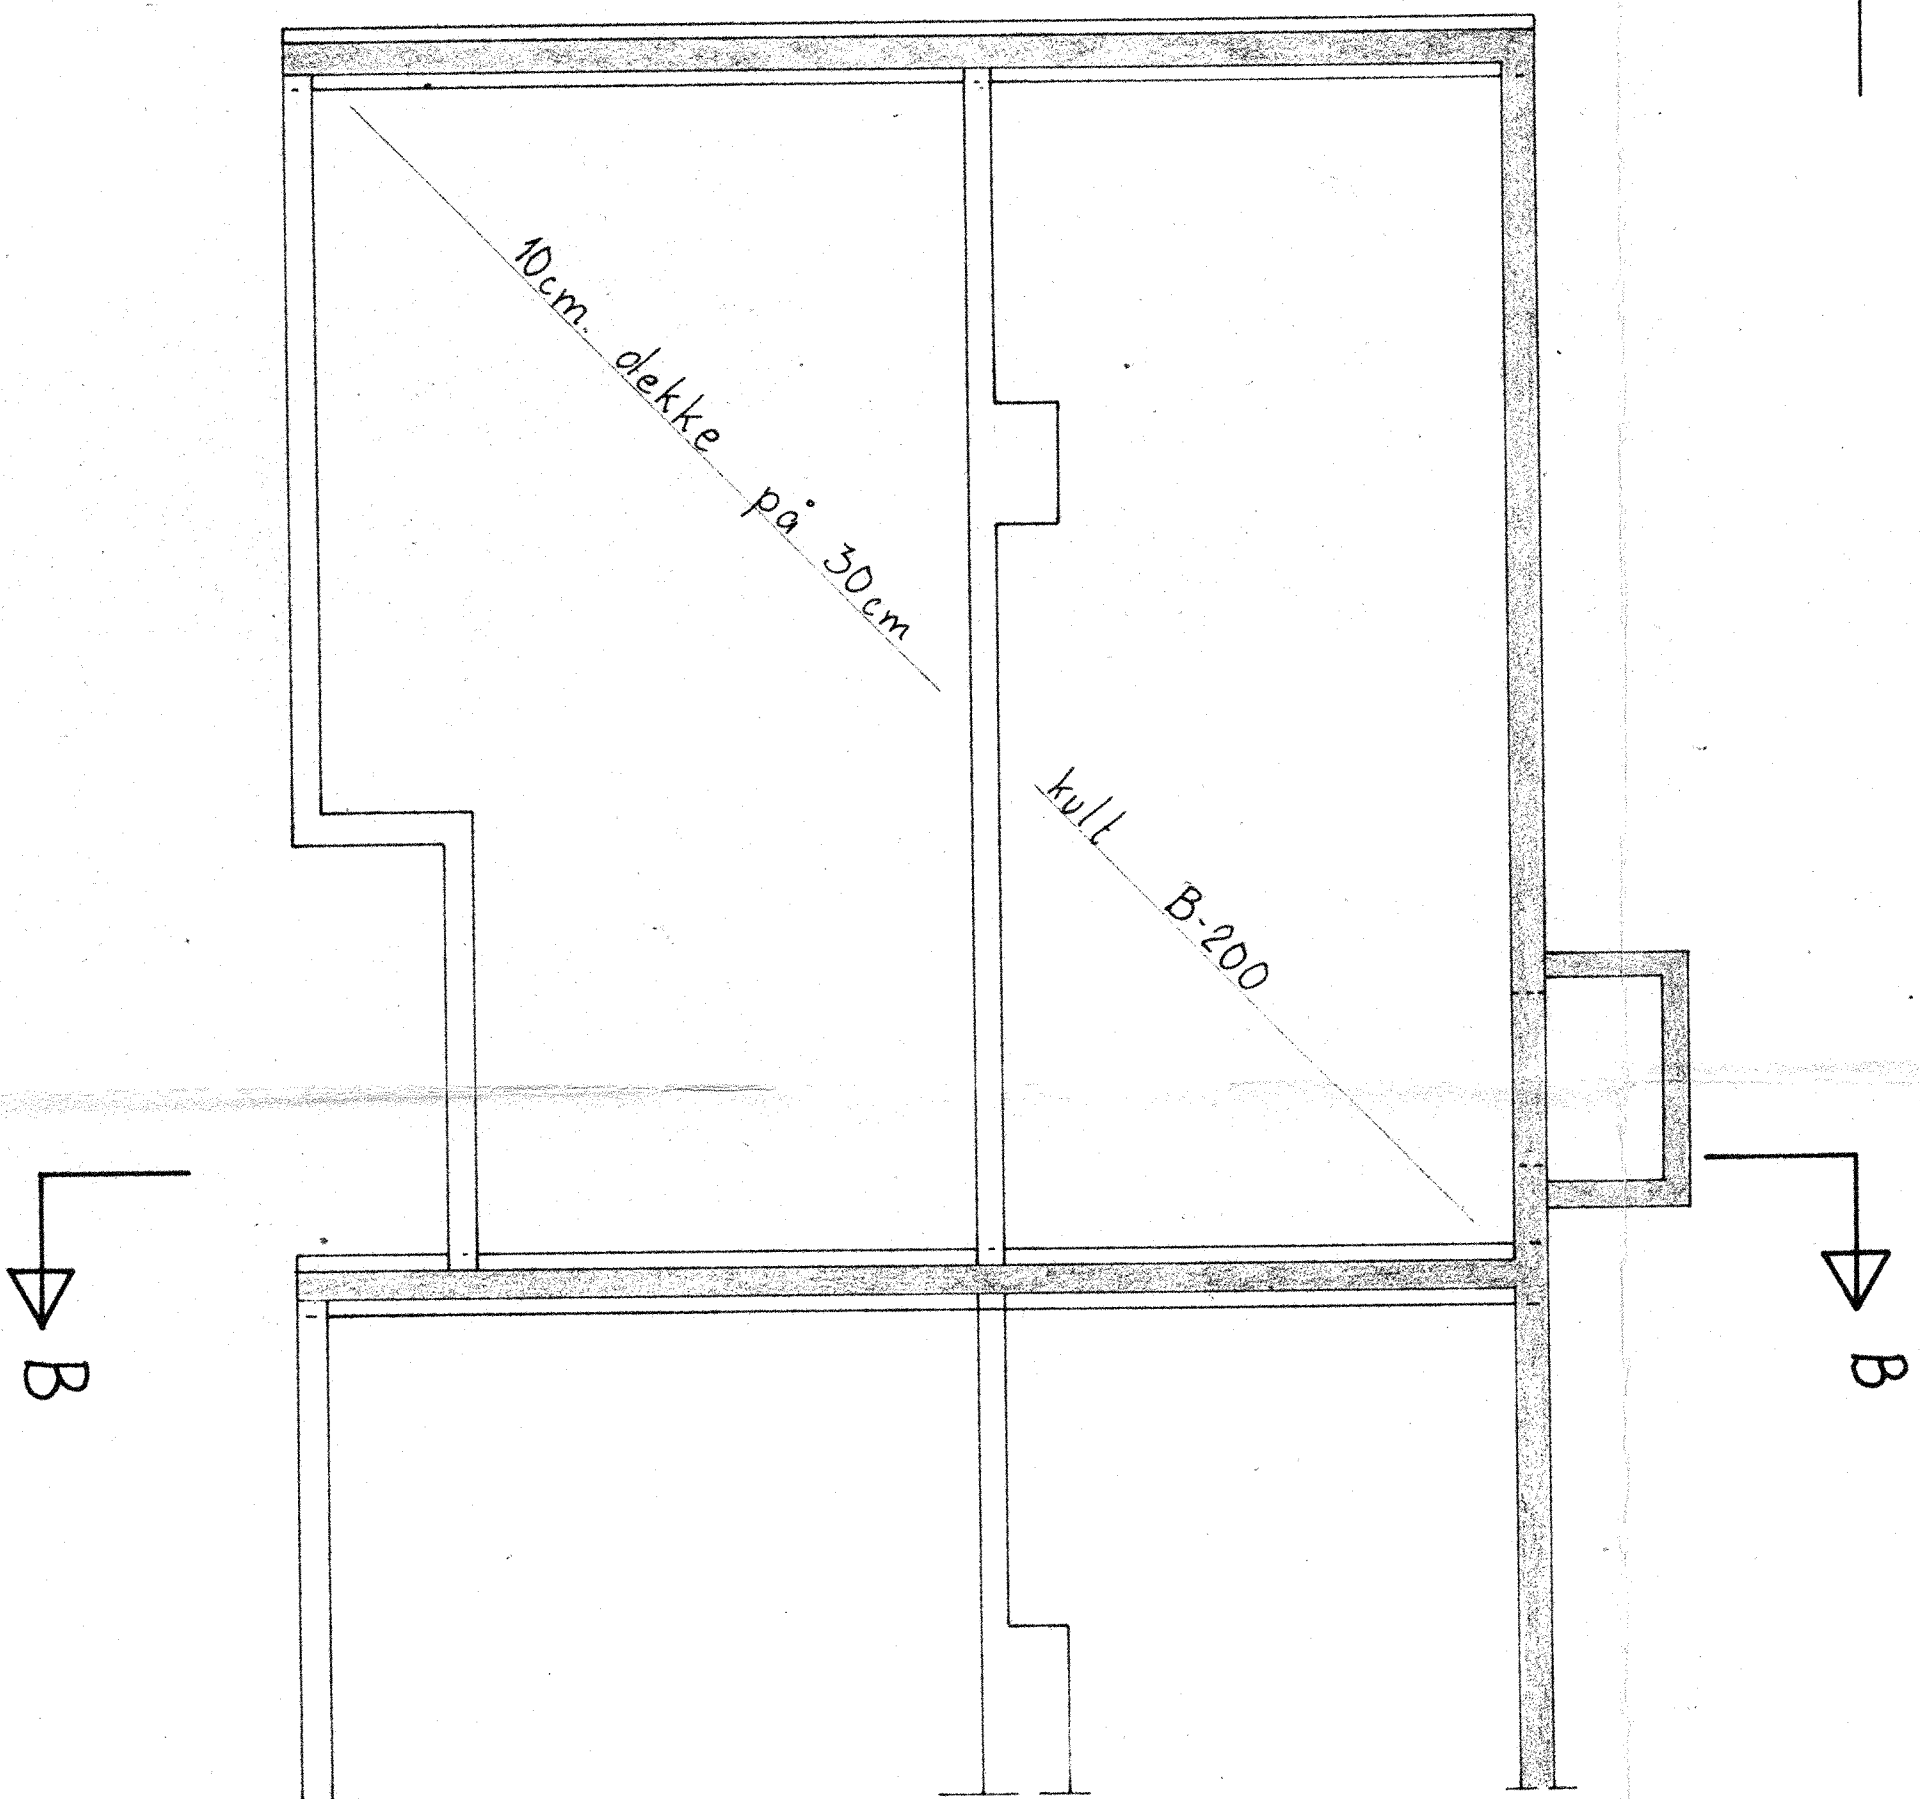

Selt B-B
Prinsipp for isolasjon av
brannskillevegg nr. 2,3,4,5 og 6

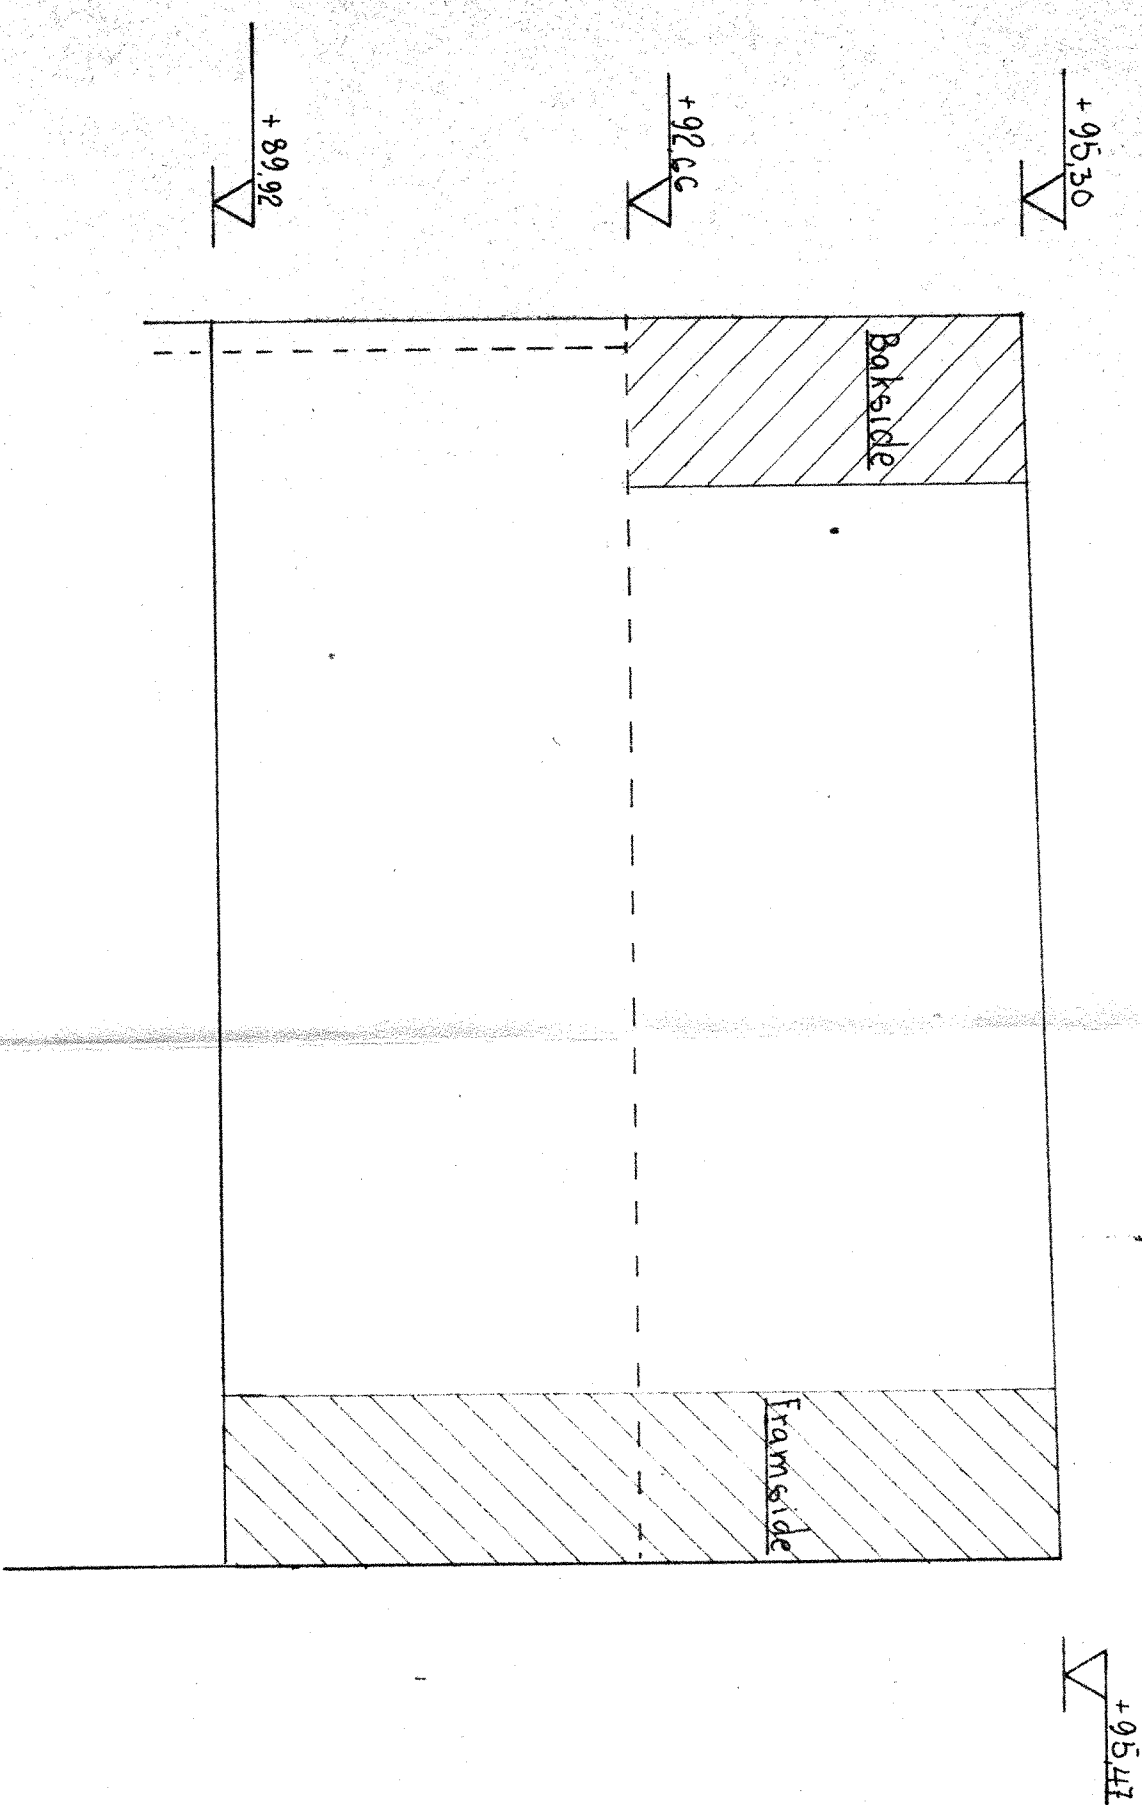

OSELL - B.O.B.			
Snitt og detaljer			
Husrekke F			
FREDRIK B. FALKENBERG			
RÅDGIVENDE INGENIØRER I BYGGETEKNIKK			
OLAV KRISTENSEN II			
Tlf. 1001 - 1123			
FORMAT A1			
M:1:50			
BYGGHET: B.O.B.			
ARKITEKT: JON og CLAUD LINDSTRØM			
ESTJANING: JON			
ESTJANING: MD.			
ANLEGG NR. 4			
TIGN NR.			
493-12			