
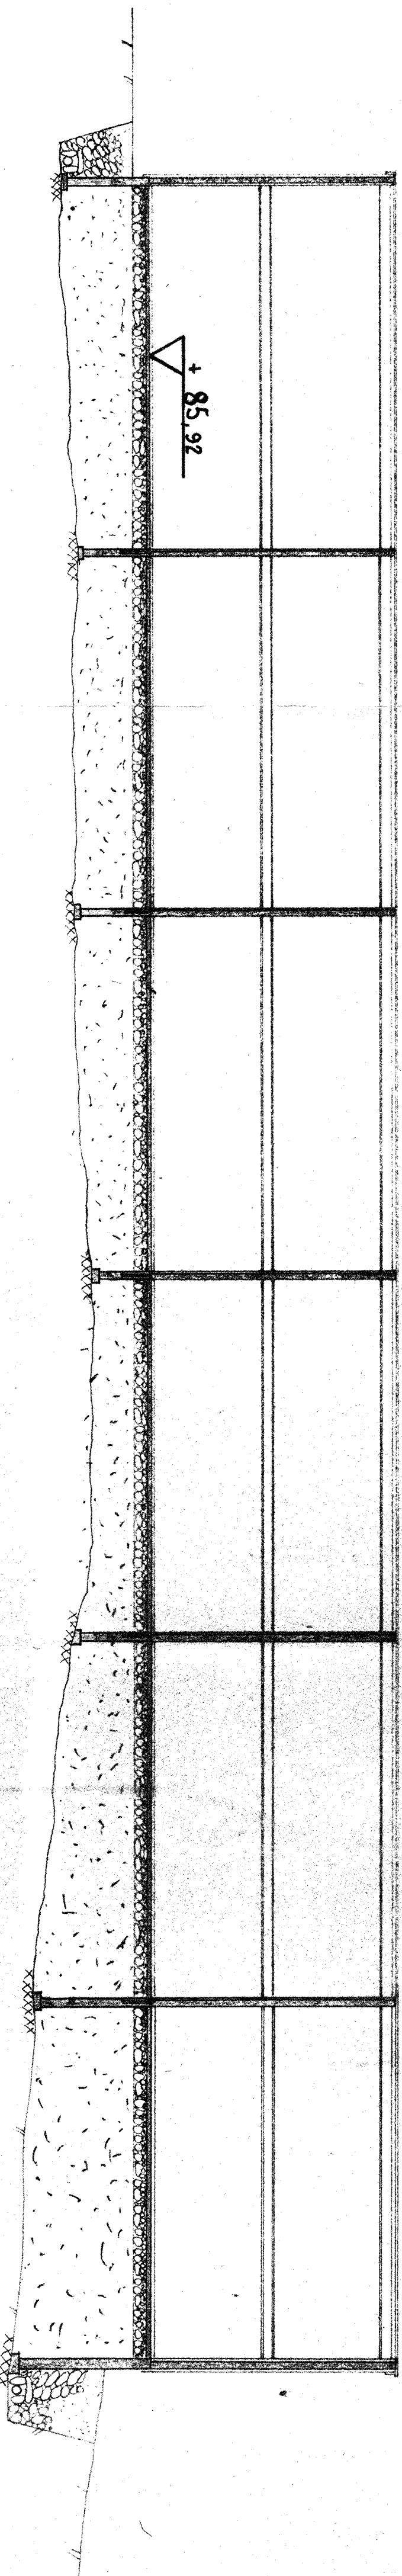
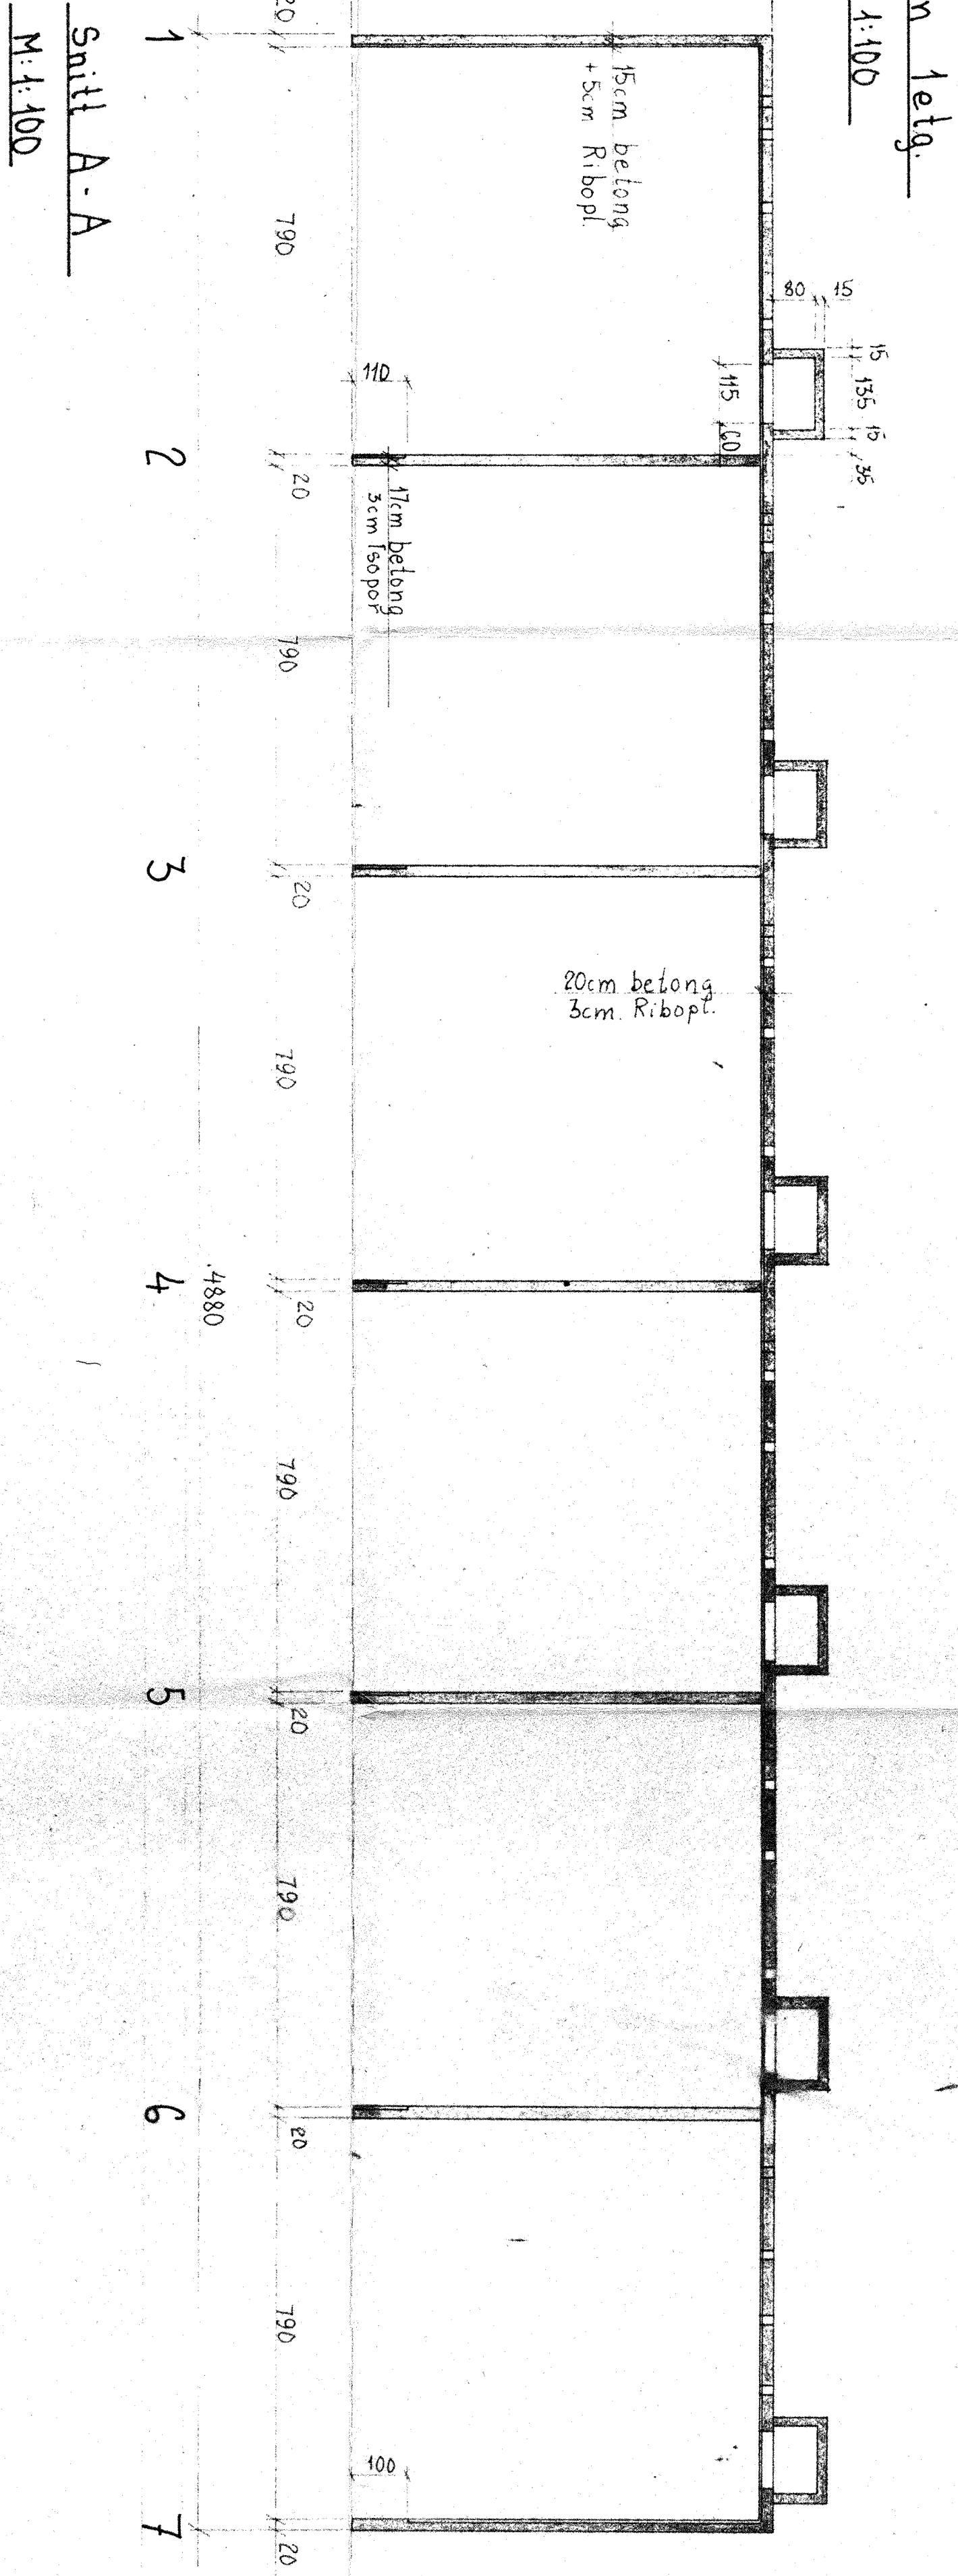


Fundament plan
M:1:100

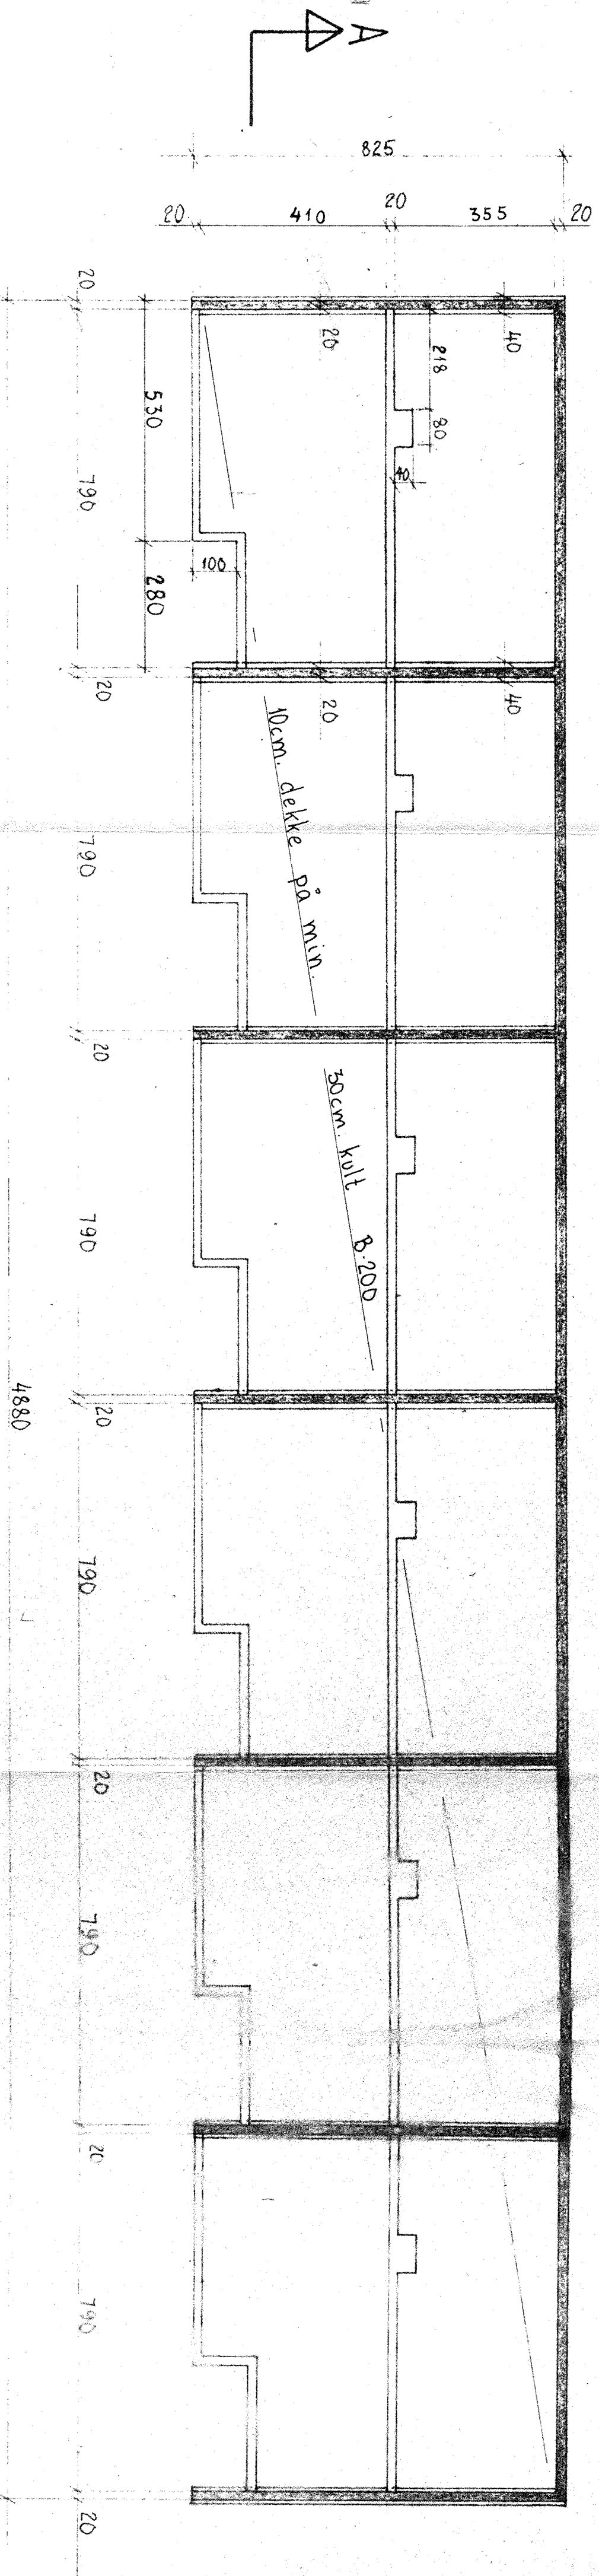

Delte og fundamentler støpes i B-250

05PE11 - B03	
Fundamentplan, plan 1etg. og snitt	
Husrekke G.	
FREDRIK B. FAIKENBERG	
RÅDGIVENDE INGENIØRER I BYGGETEKNIKK	
OLAV KREKKEH. II	
Tlf. 1631 - 1721	
M:1:100	
ARTIST: JØN og CLAVS LINDSTRØM	
ERSTATNING FOR: ANSAGT NR. 493-13	
FØRMAAT: A1	