



Snitt B-B
M:1:50

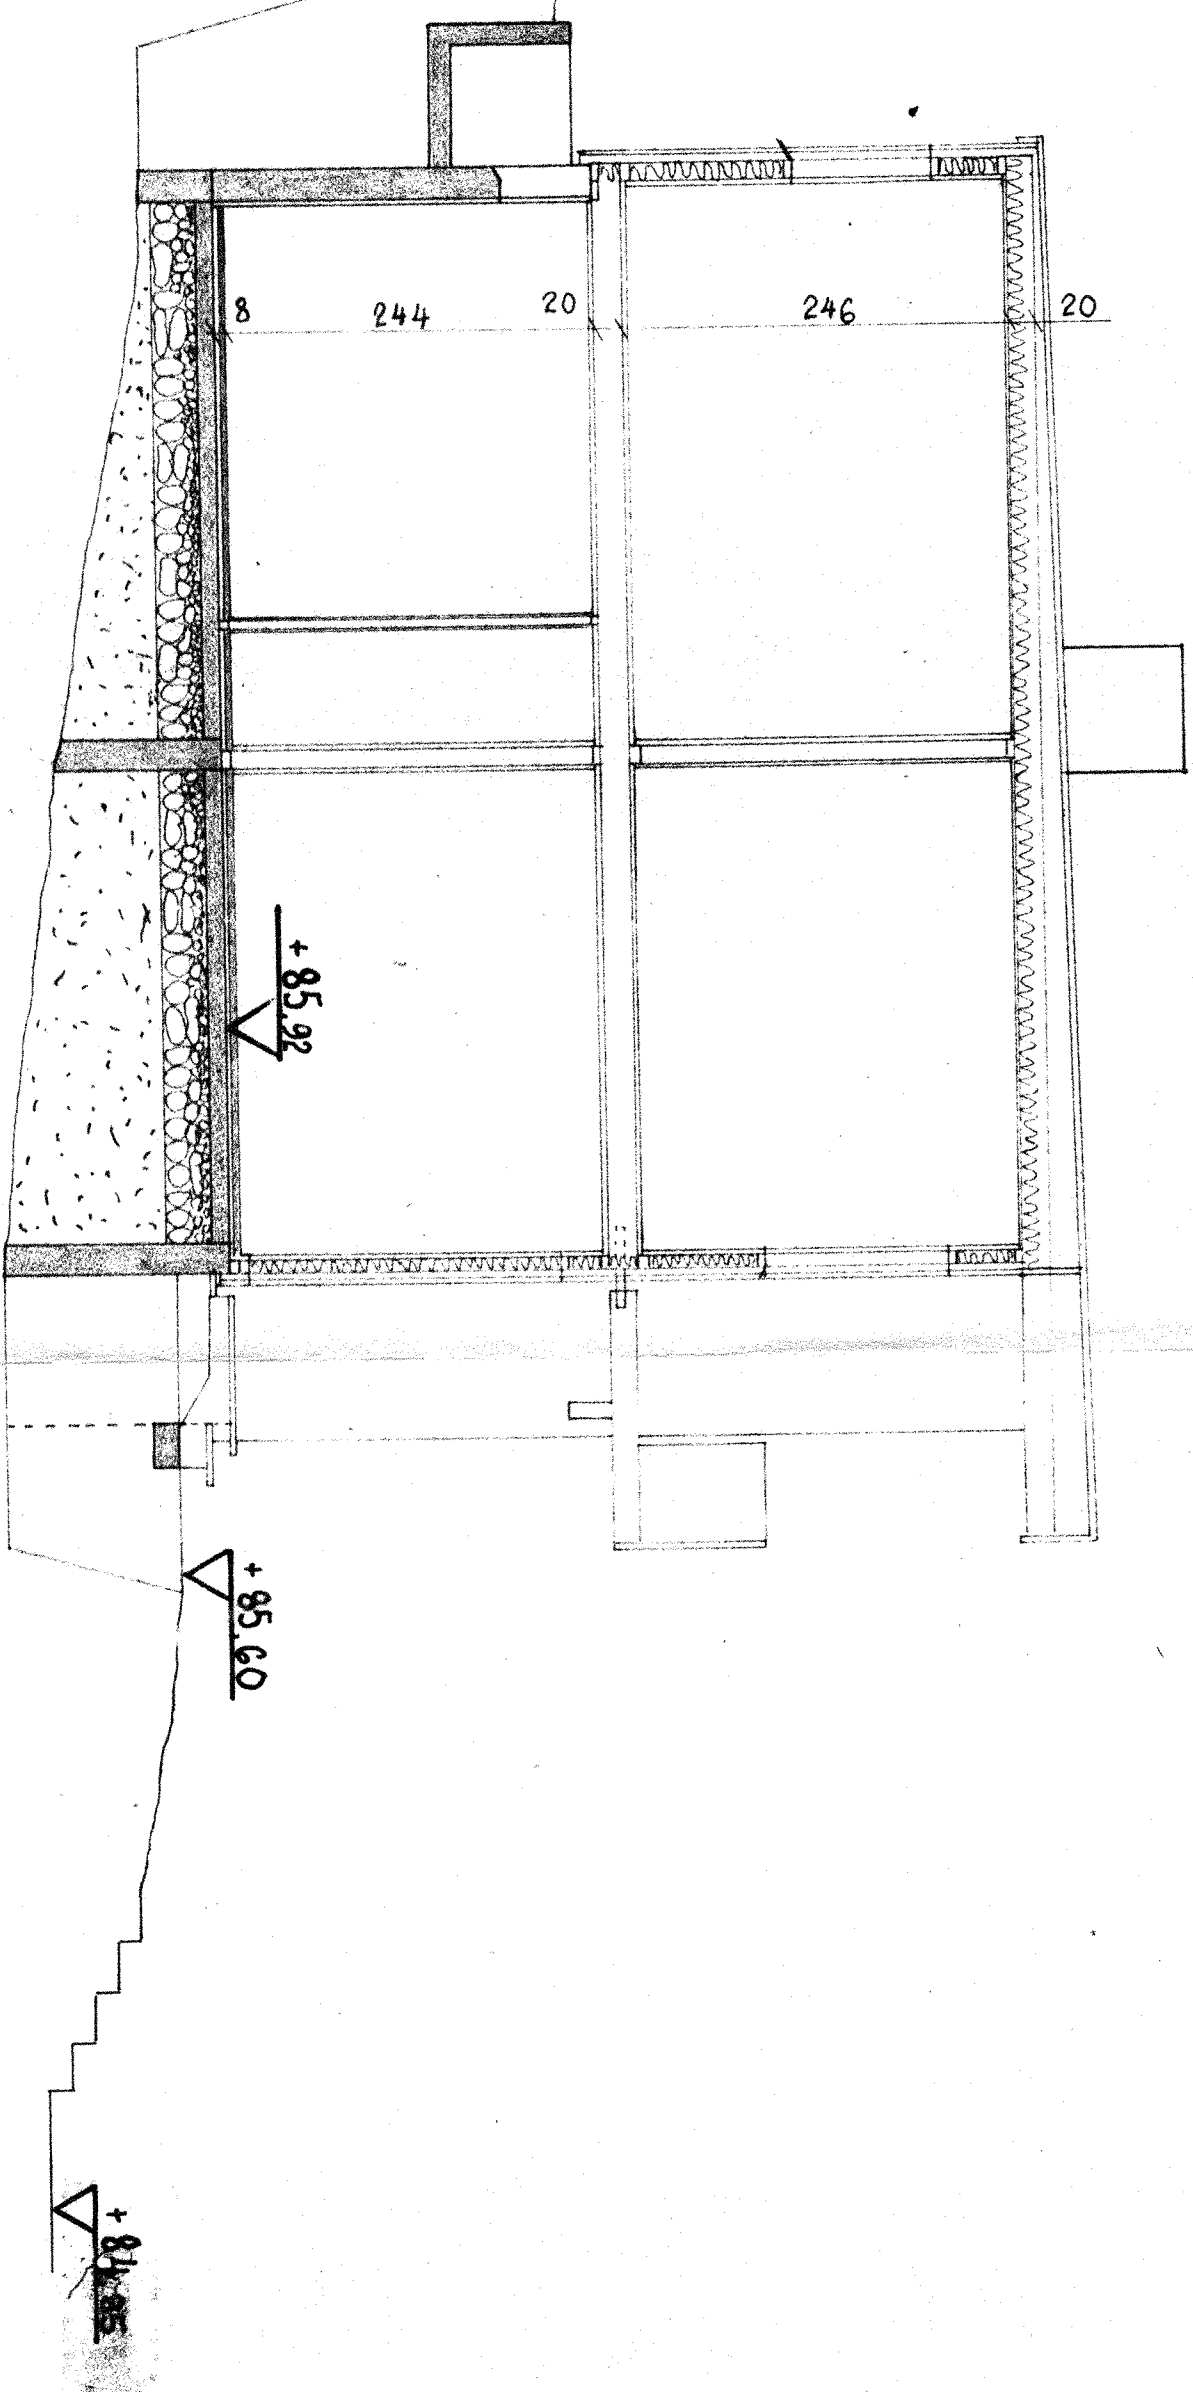


Utsnitt av fundamentplan
M:1:50

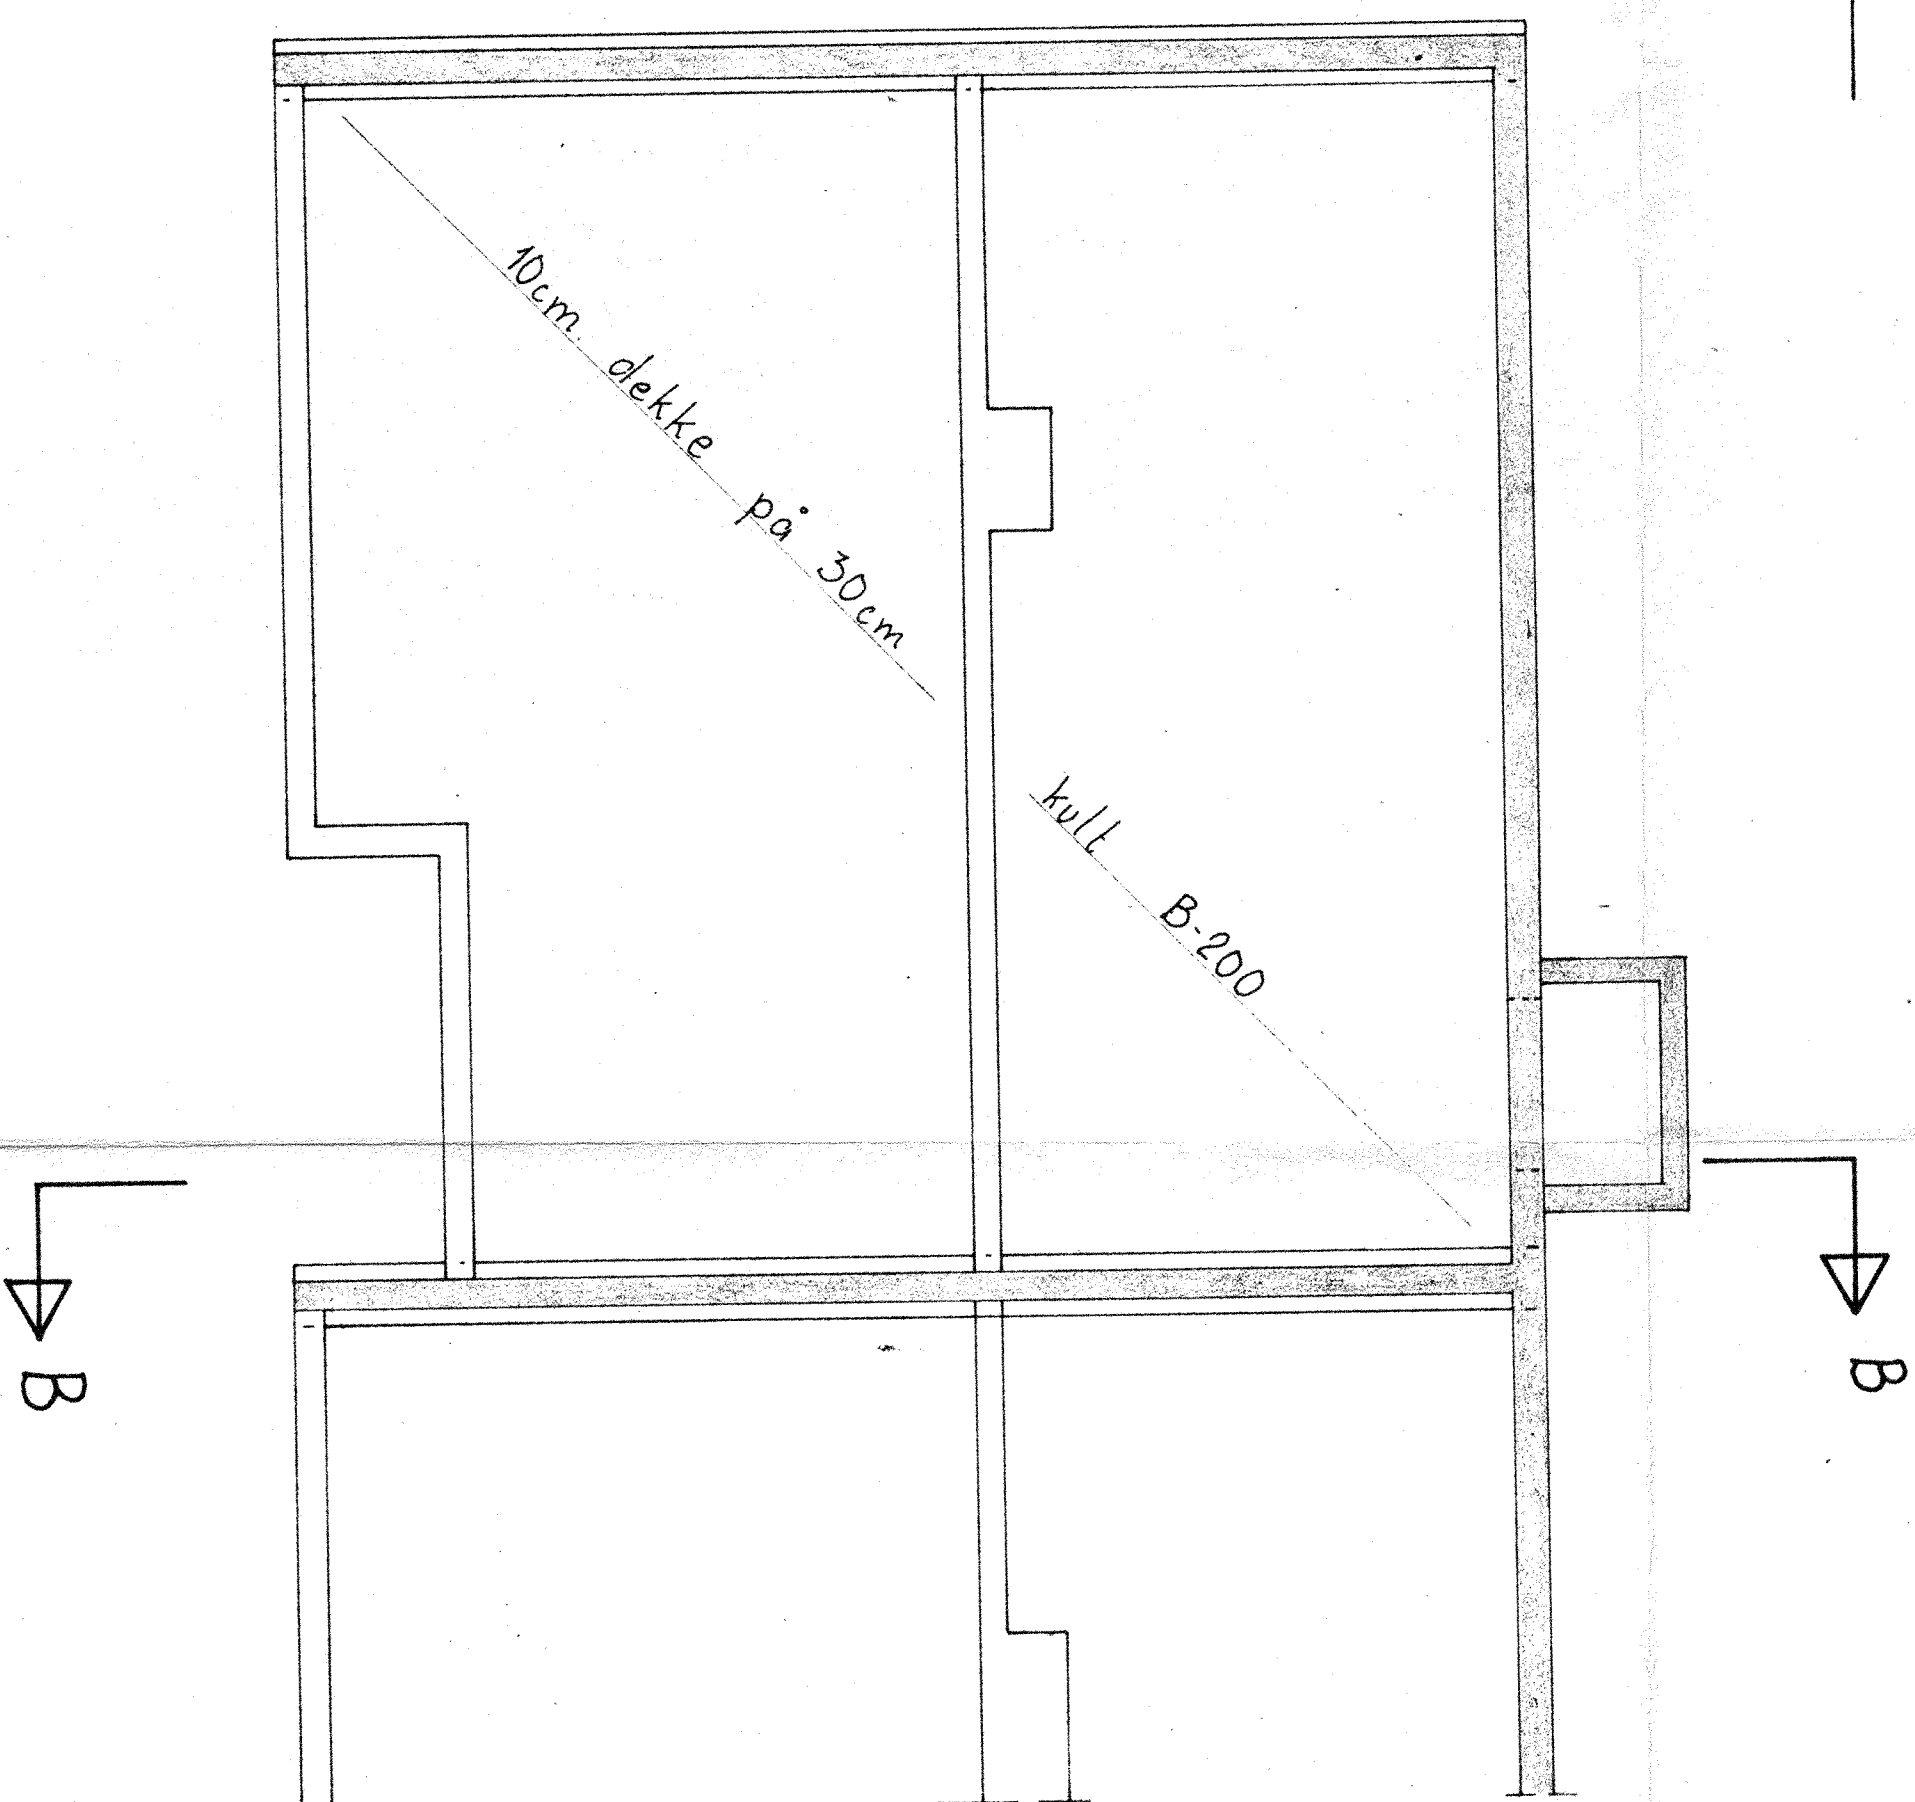

Sett B-B

Prinsipp for isolasjon av
brannskillevegg nr. 2,3,4,5 og 6

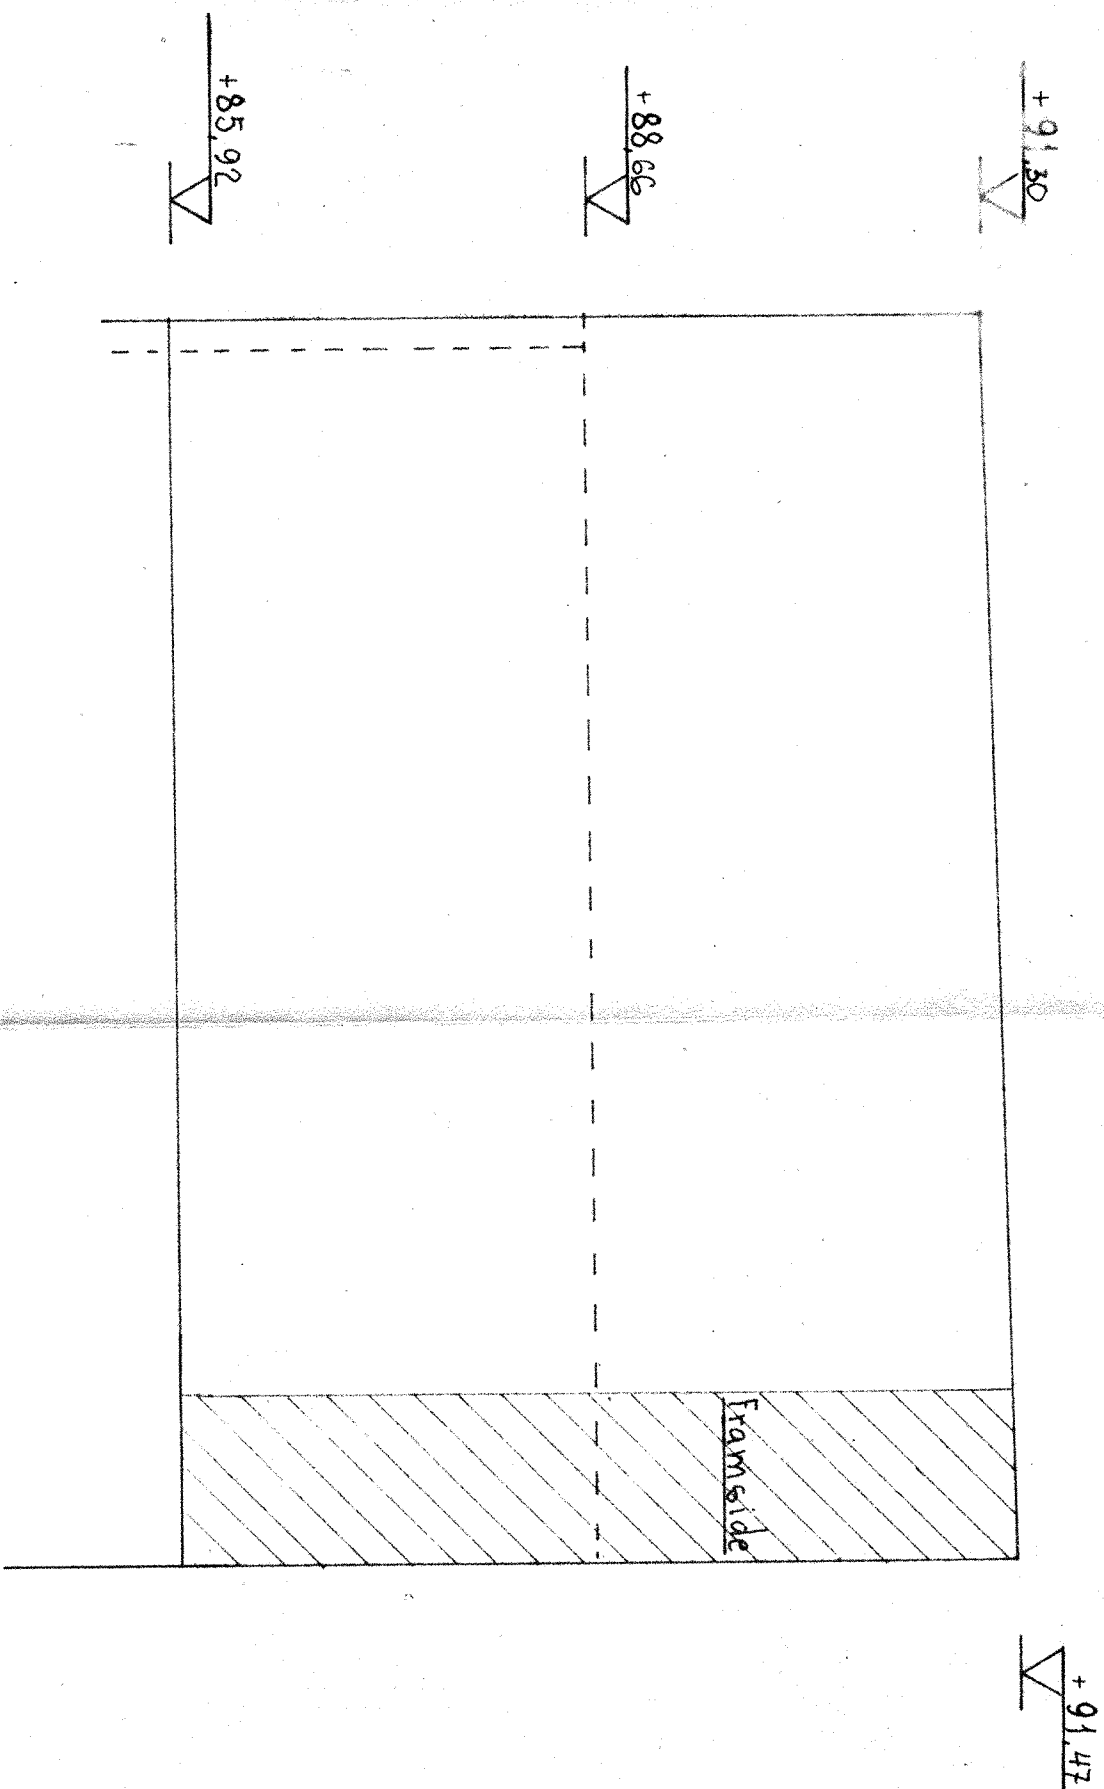

OSELL - B.O.B.		M:1:50		REVISJON		30-68		TT	
Snitt og detaljer				TEGNET		49-68		TT	
Husrekke 6				BØRSTET					
FREDRIK B. FALKENBERG		AKTØR		JON og CLAUDS LINDSTRØM		ANLEGG NR.		—	
RÅDGIVENDE INGENIØRER I BYGGETEKNIKK		ESTATJON FOR		ESTATJON NR.		—		TEGN NR.	
OLAV KJØRSTAD 11		FORMAT		A1		493		-14	