




Fundament plan
M:1:100

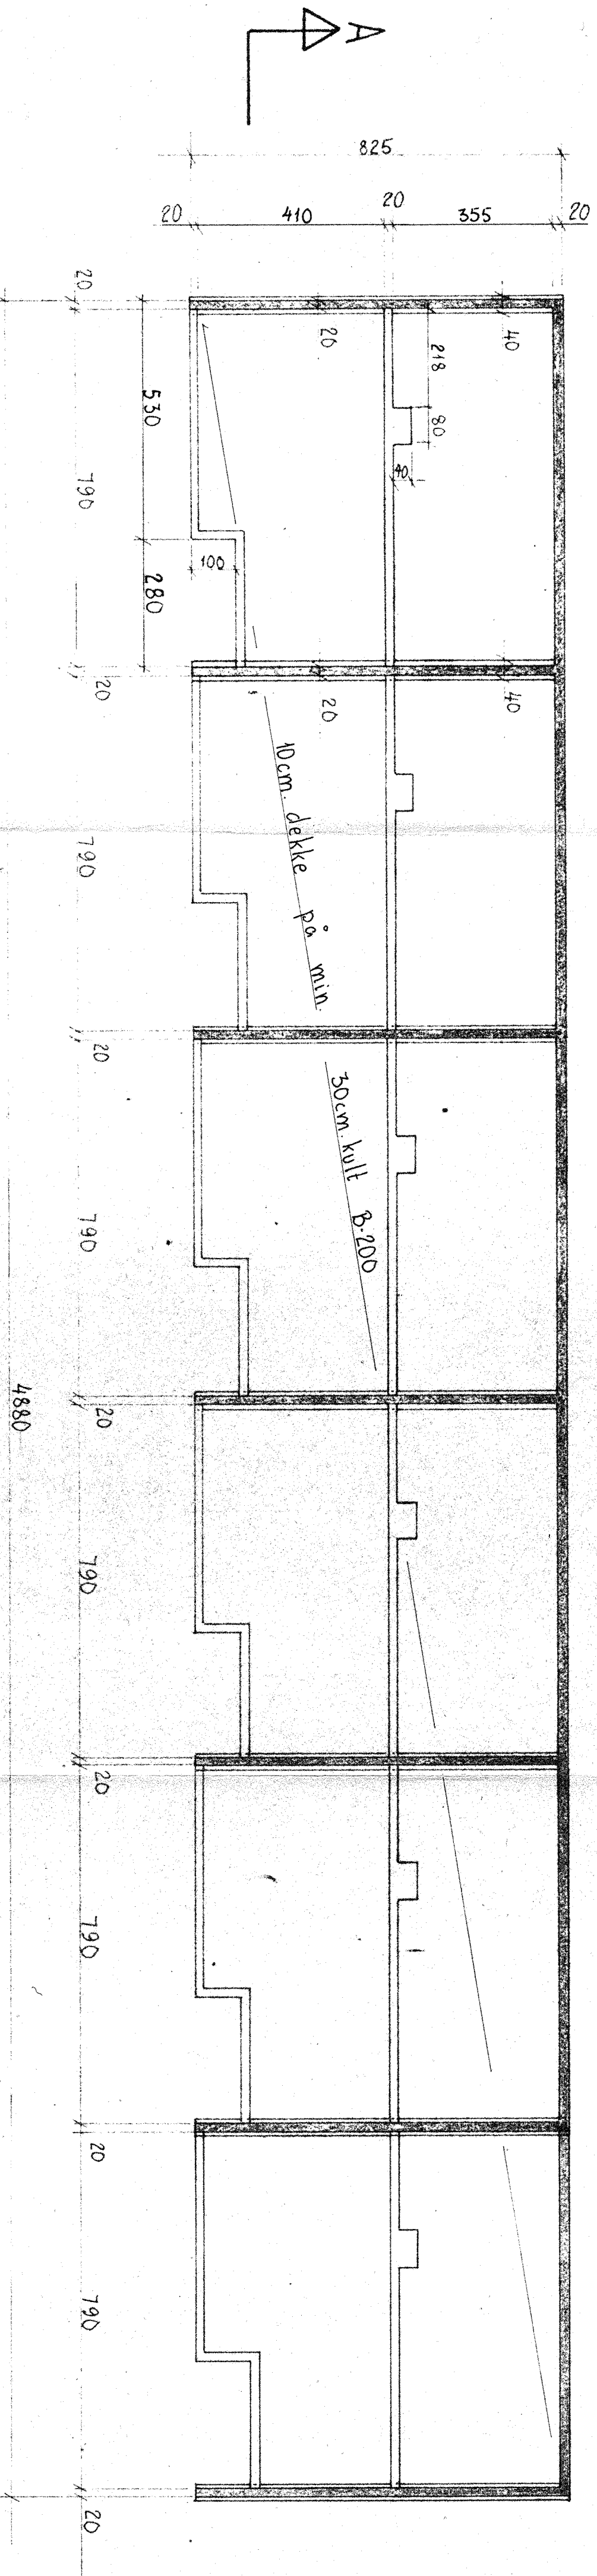

Plan 1e1g
M:1:100

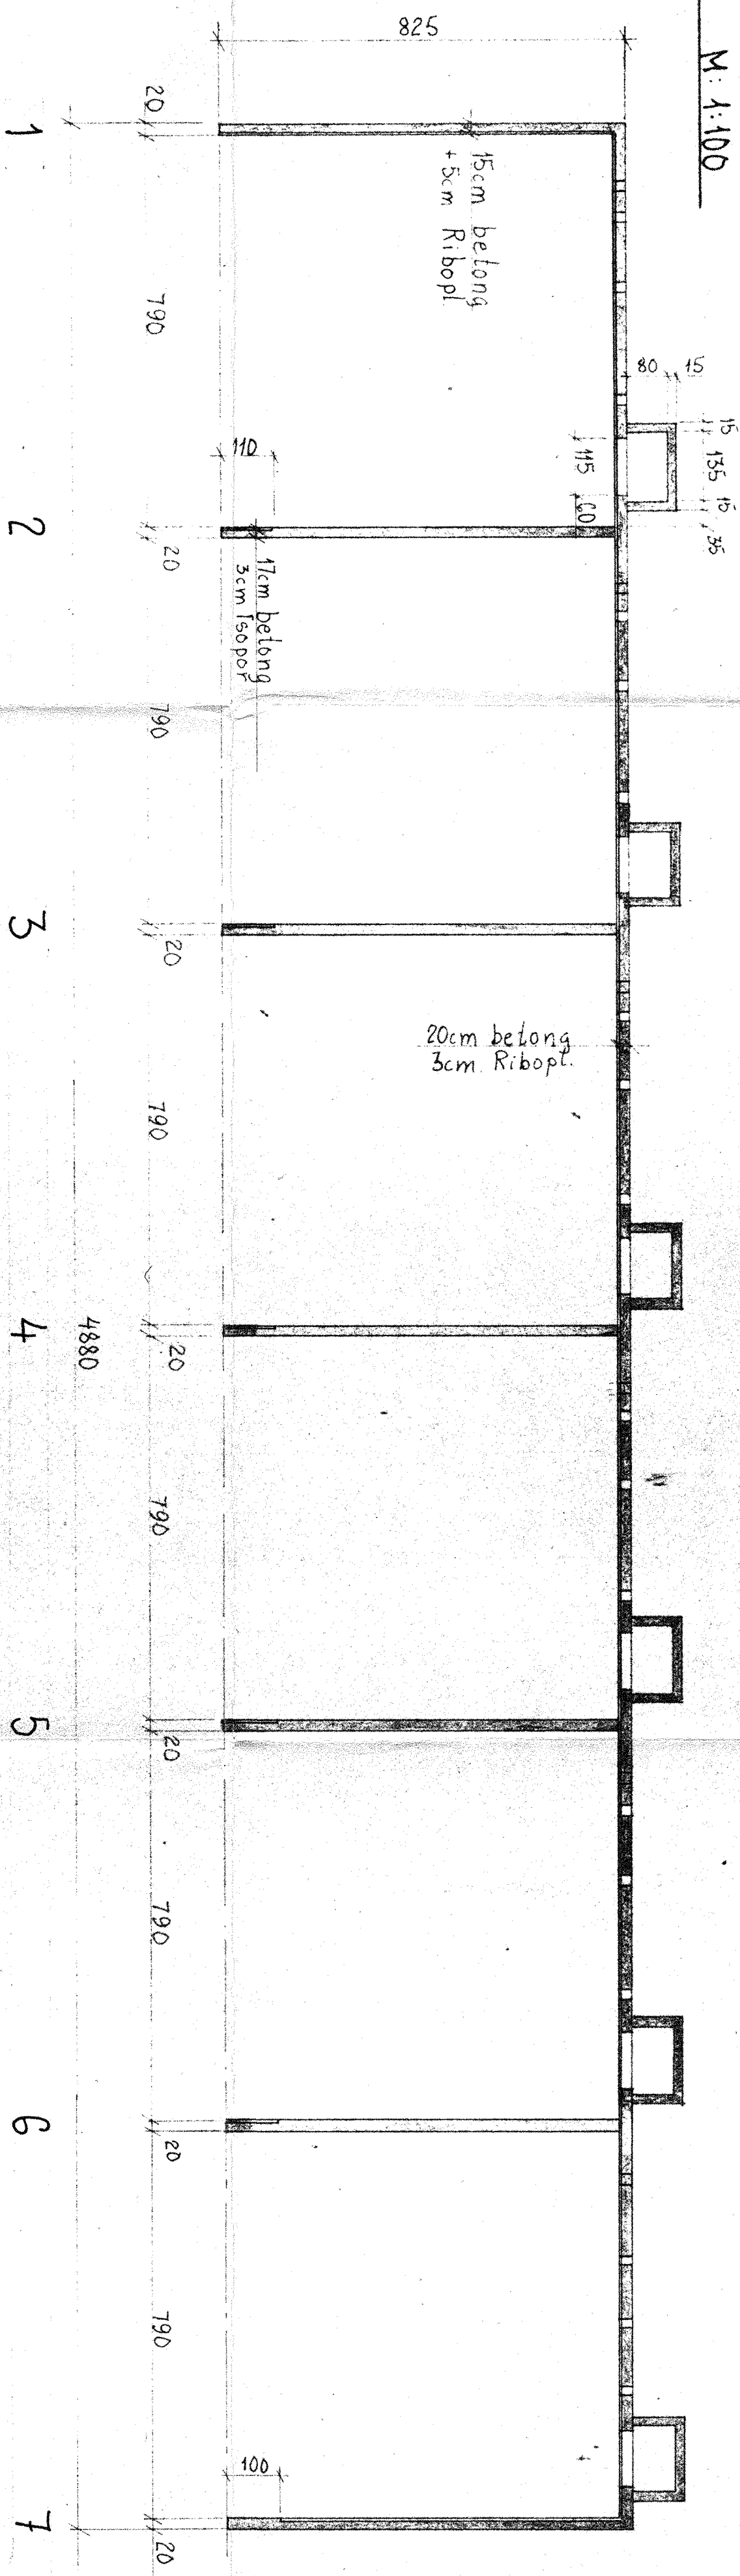

Snitt A-A
M:1:100

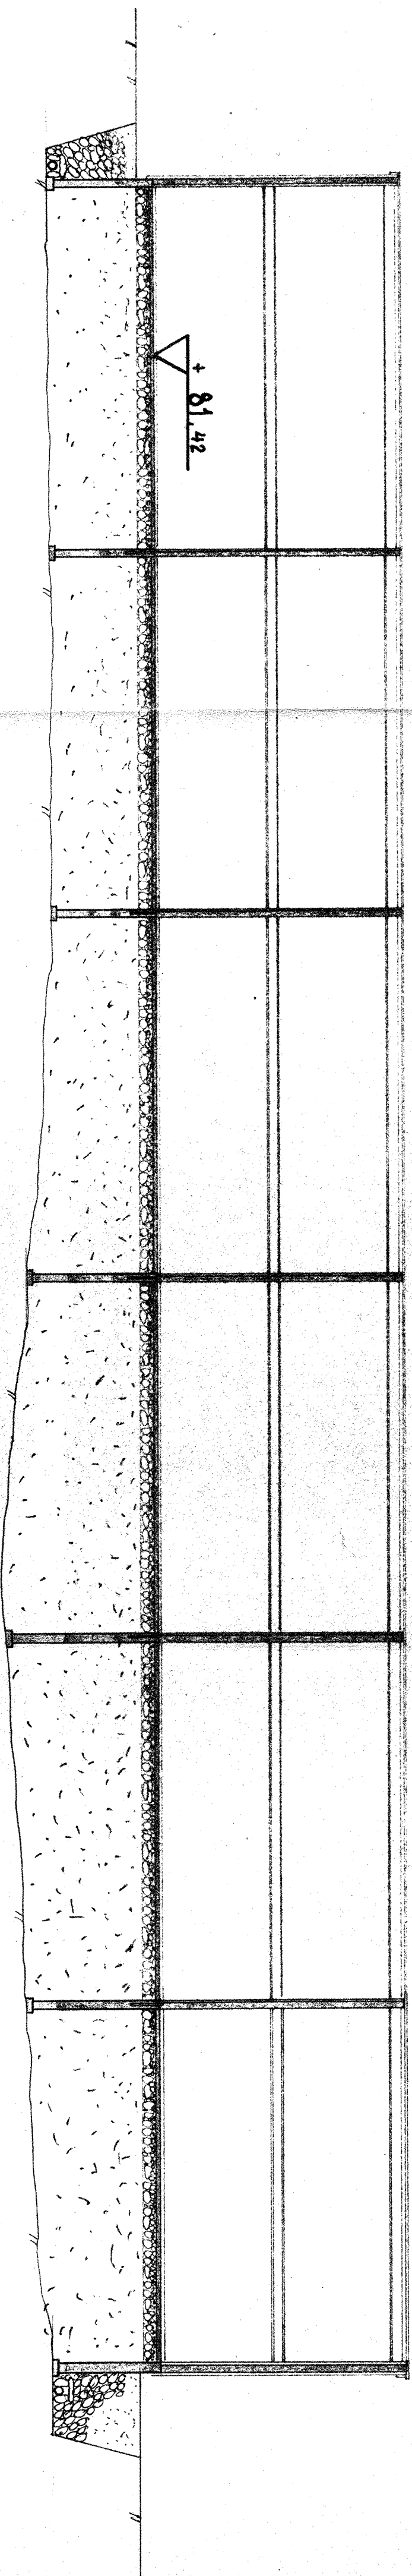

Dekke og fundament støpes i B-200
Vegger støpes i B-250

05PE11 - B0B		REVISJON		8/6-68	TT
Fundamentplan, plan		TEKNE		5/8-68	TT
1e1g og snitt		ARTIST		JON og CLAVS	LINDSTRØM
Husrekke H.		ERSTATTET FOR		ANLEGG NR.	493-15
FREDRIK B. FAIKENBERG		KADGIVENDE INGENIØRER I BYGGETEKNIKK		114 1921 - 1723	
OLAV KRISTENSEN		FORMAT		A1	