




Snitt B-B
M:1:50

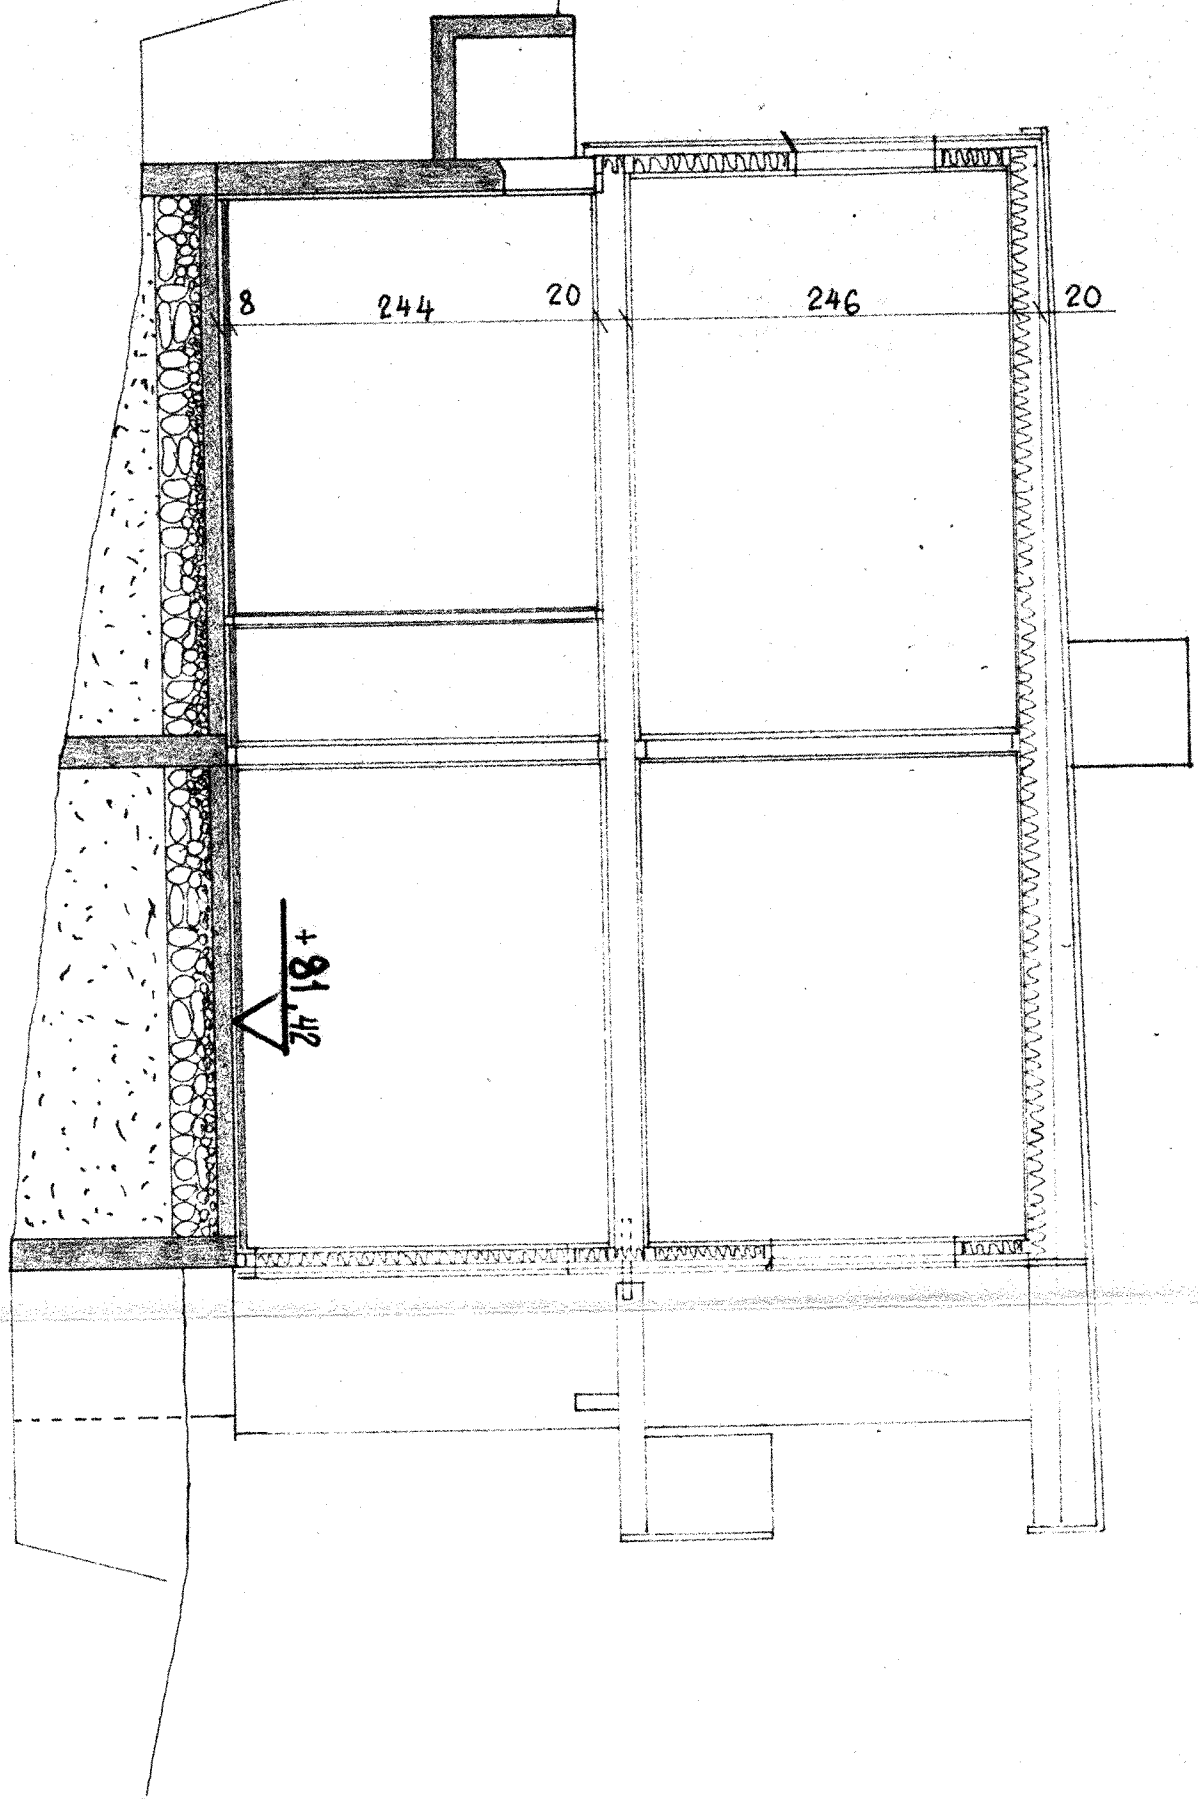

Utsnitt av fundamentplan
M:1:50

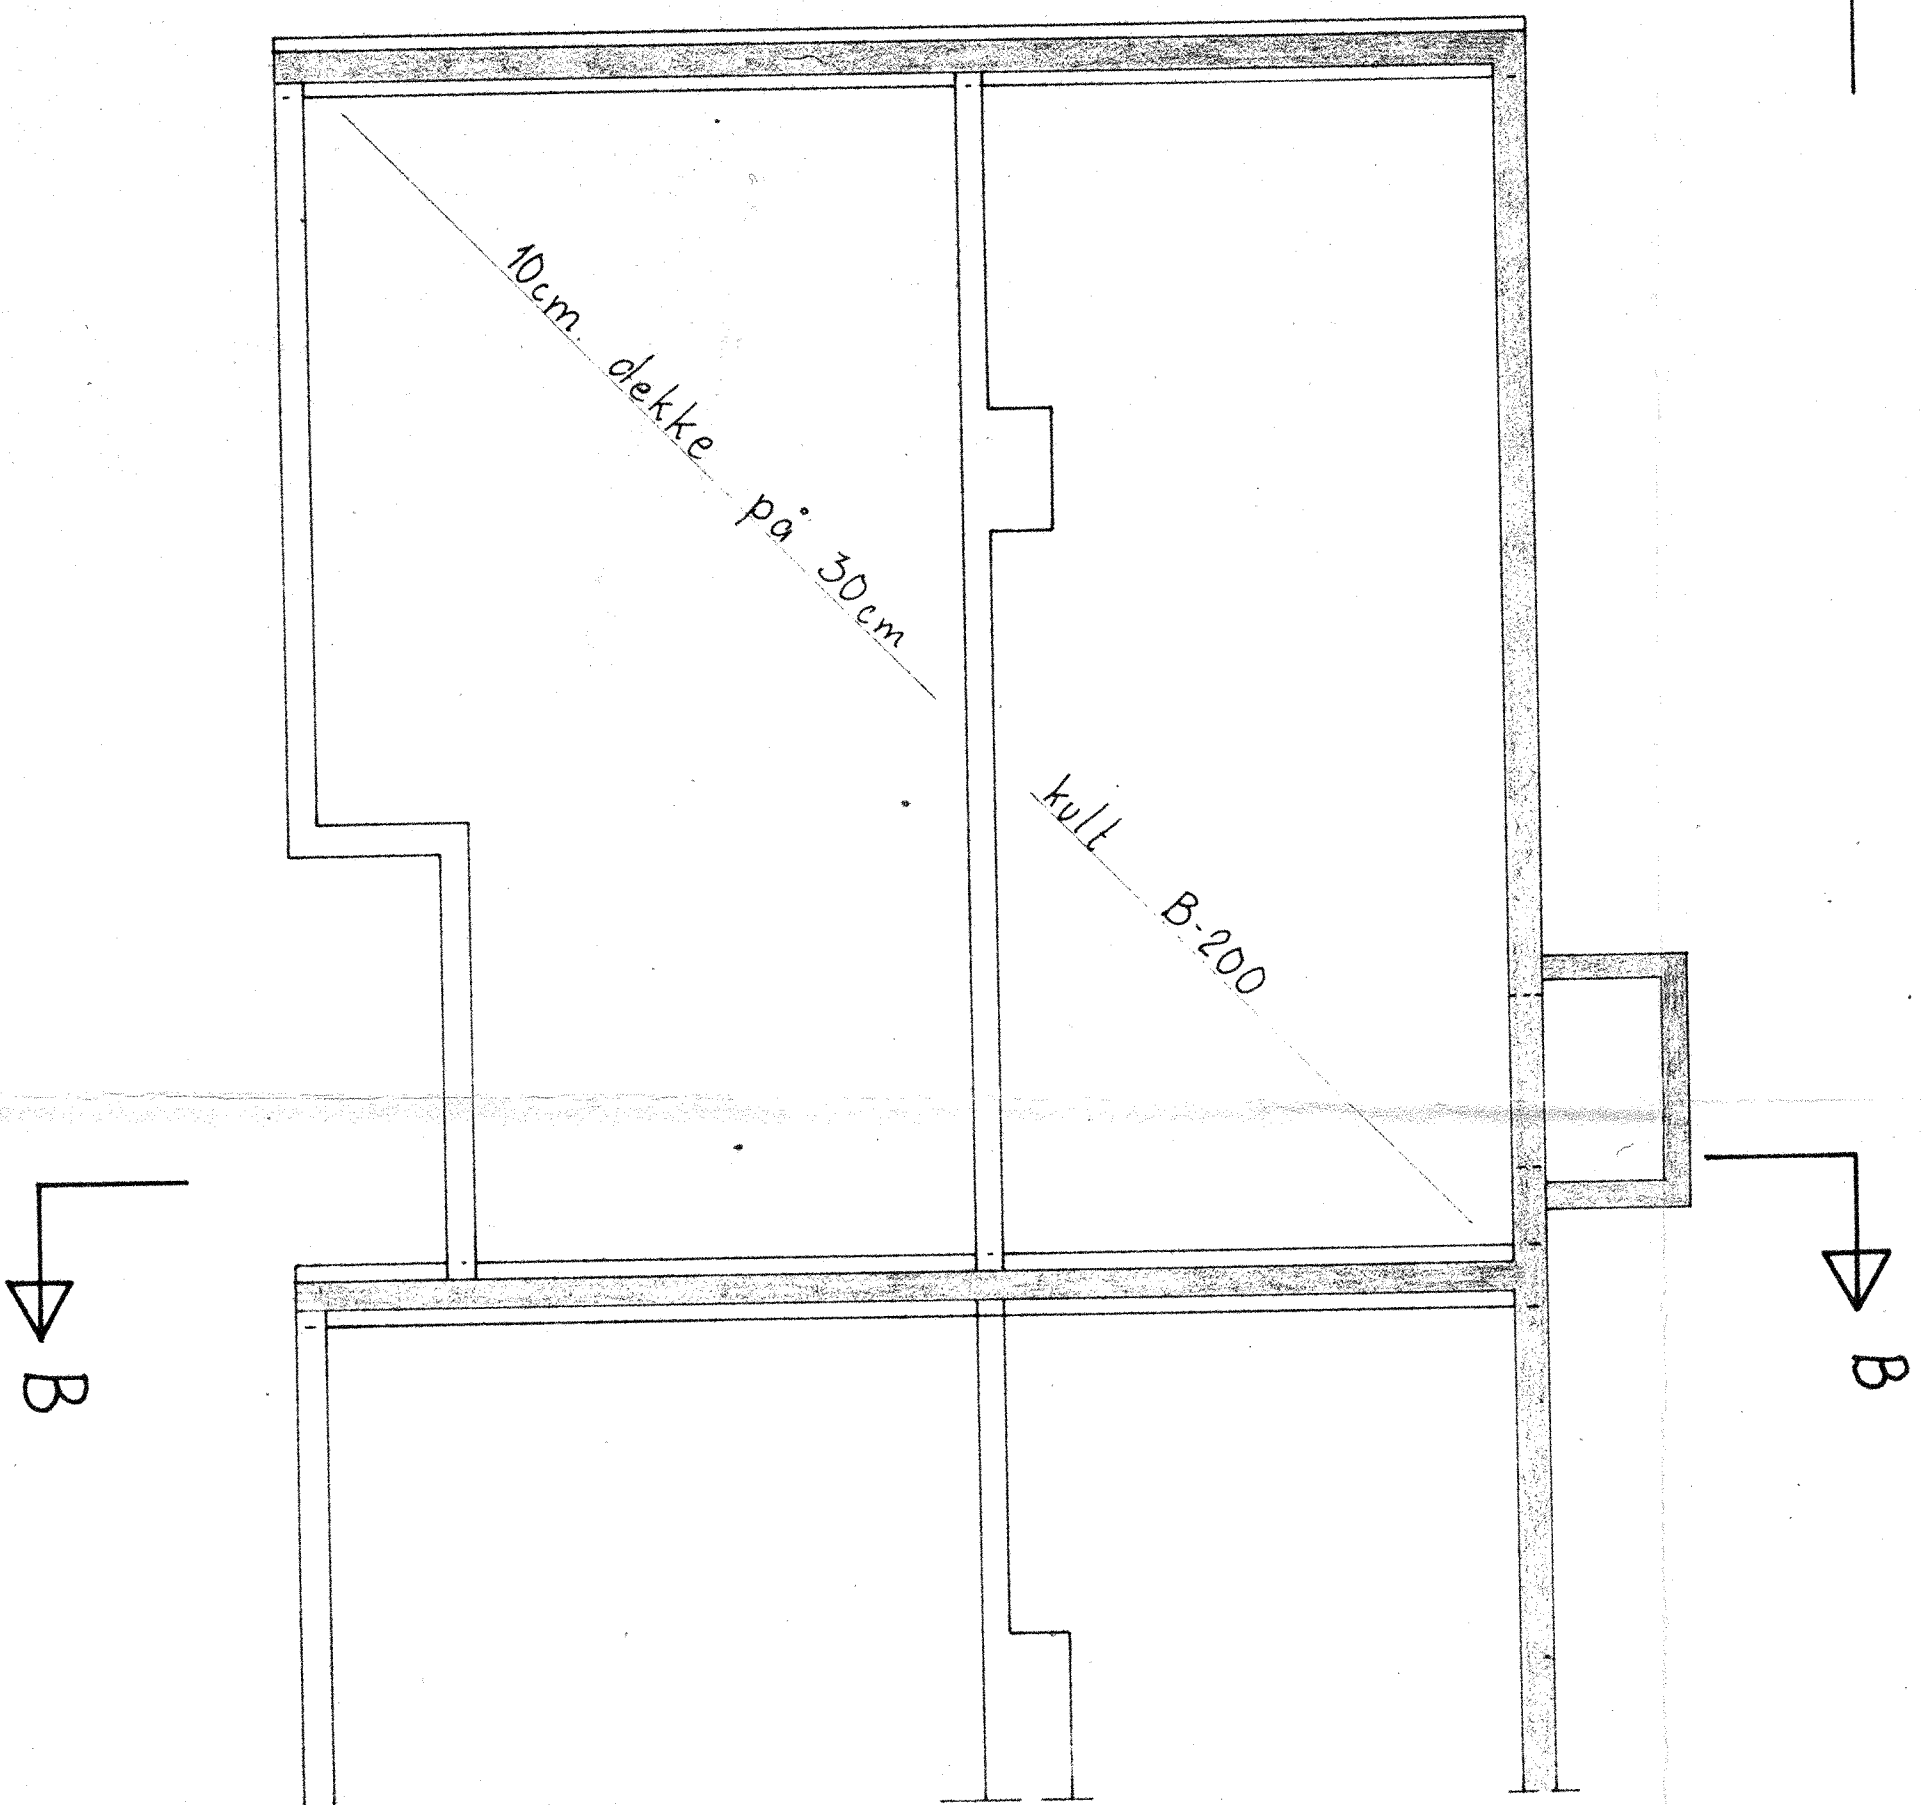

sett B-B
Prinsipp for isolasjon av
brannskillevegg nr. 2,3,4,5 og 6

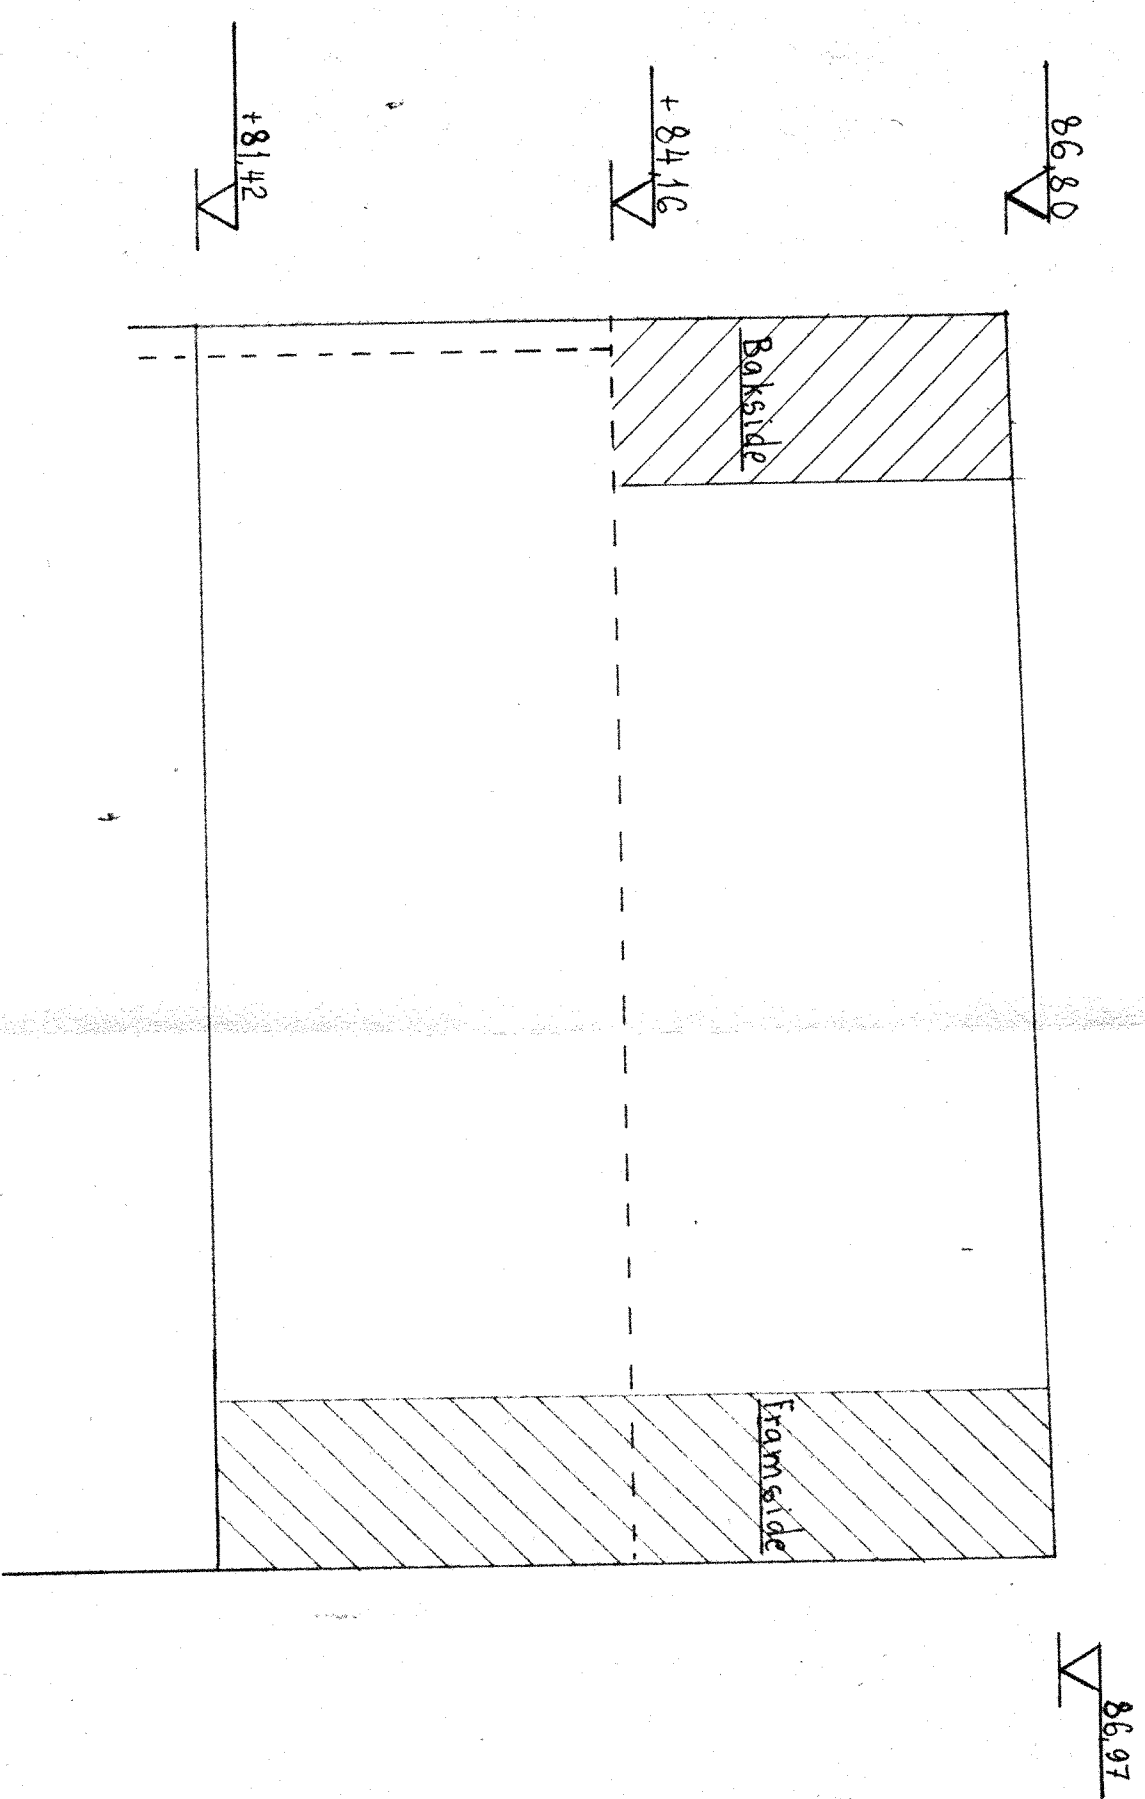

OSPELL - B.O.B.		REVISJON	
Snitt og detaljer		TIDSPUNKT	
Husrekke H		20.8.06	
FREDRIK B. FALKENBERG		TIT.	
RÅDGIVENDE INGENIØRER I BYGGTEKNIKK		ANLEGG NR. —	
OLAV PAVENST. II		TIDEN NR.	
BYGGHERR: B.O.B.		ESTIMAT. NR. —	
ARKTET: JON og CLAUDS LINDSTRØM		FORMÅT: A1	
ESTIMAT. MED:		493 - 16	