




Fundamentplan
M:1:100

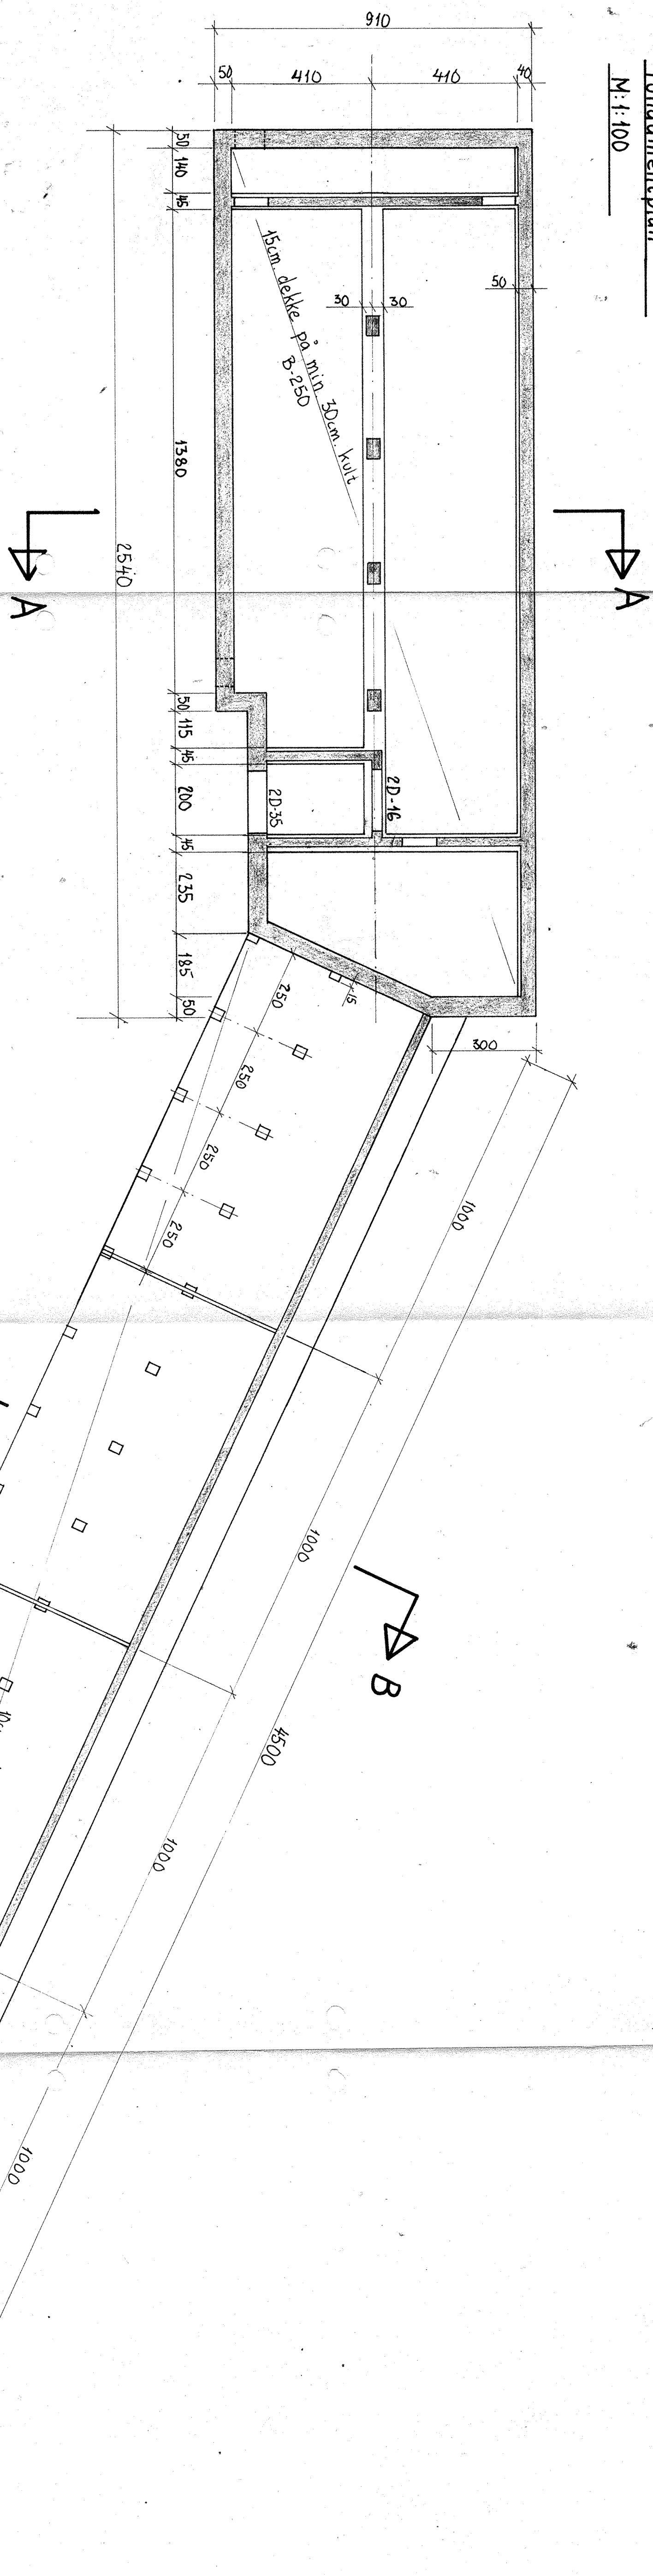


Plan tilfluktsrom
M:1:100

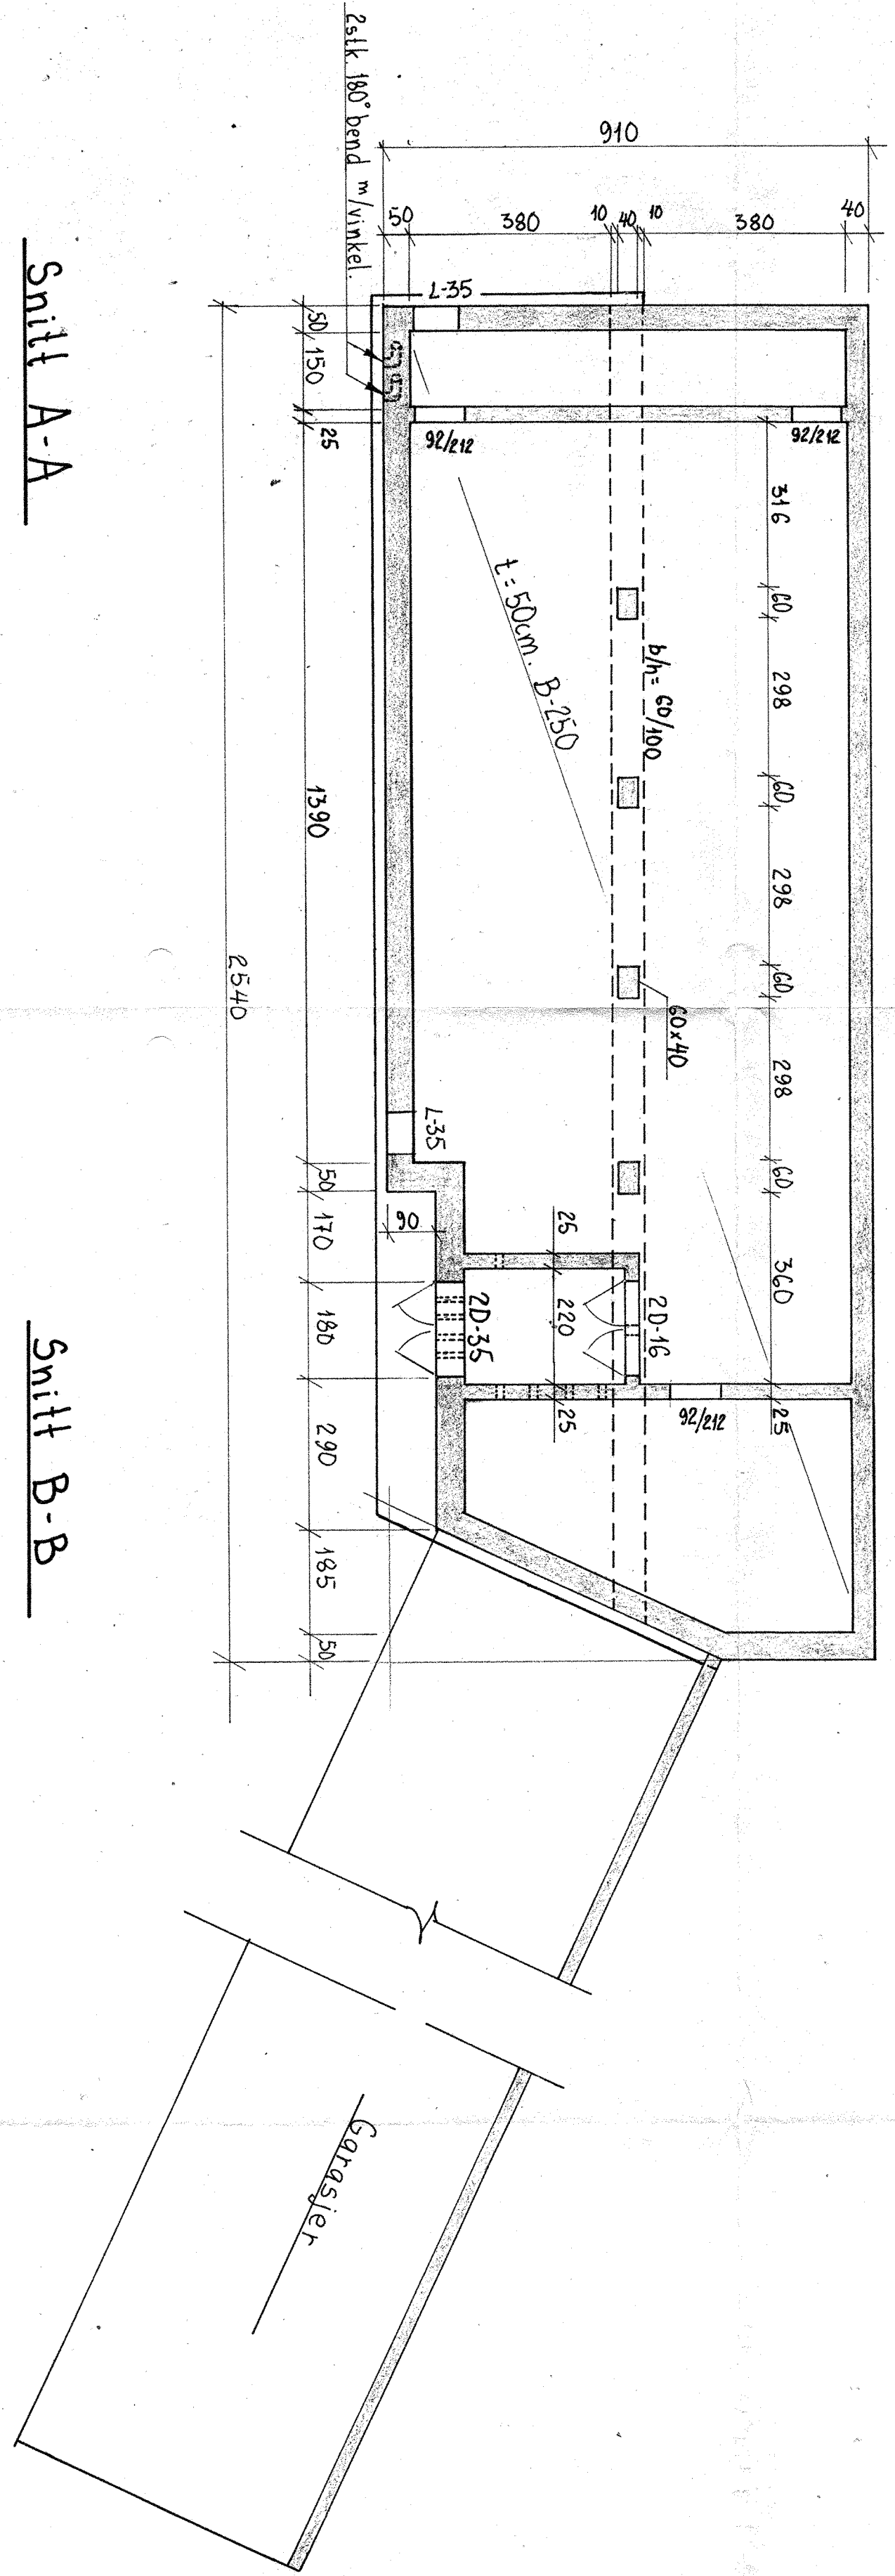


Snitt A-A
M:1:100

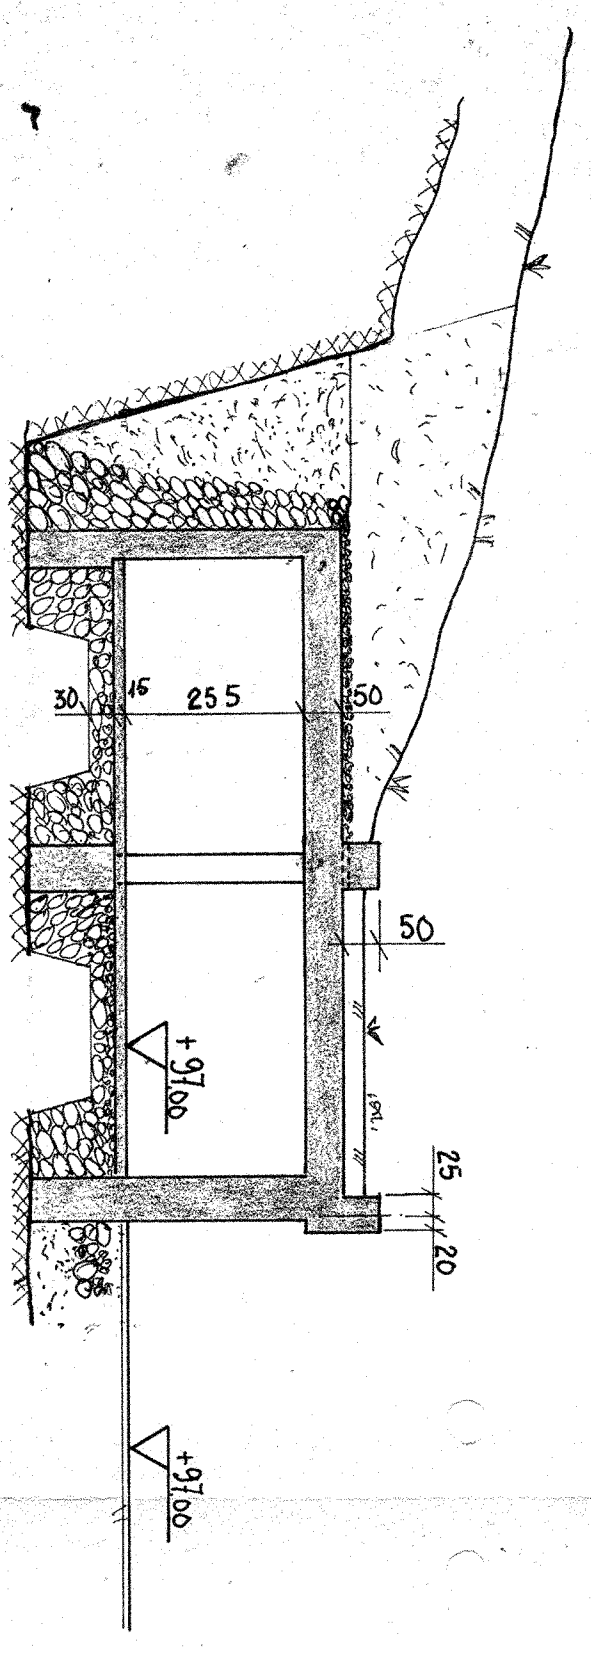

Snitt B-B
M:1:100

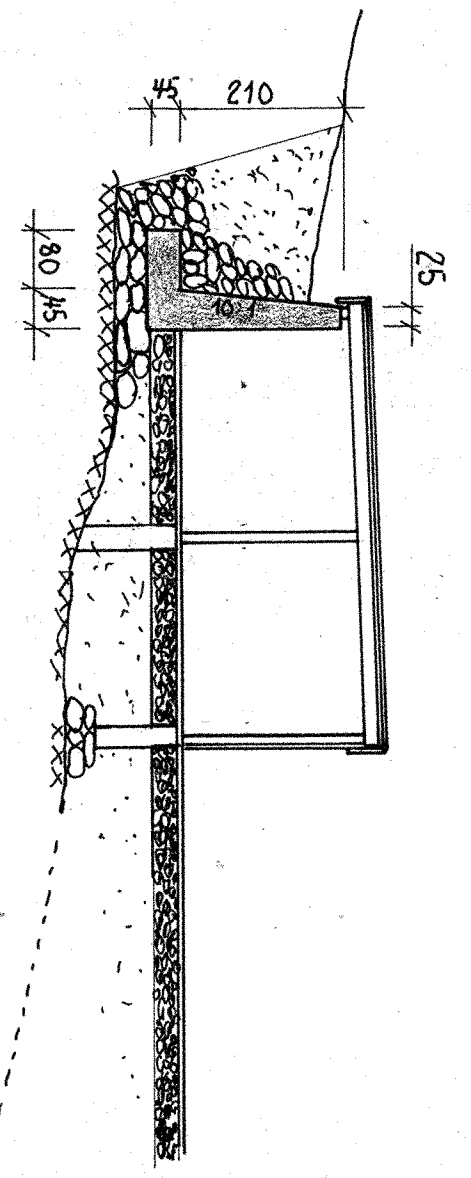

Feste for søyler i garasje
M:1:5 (alle mål i mm)

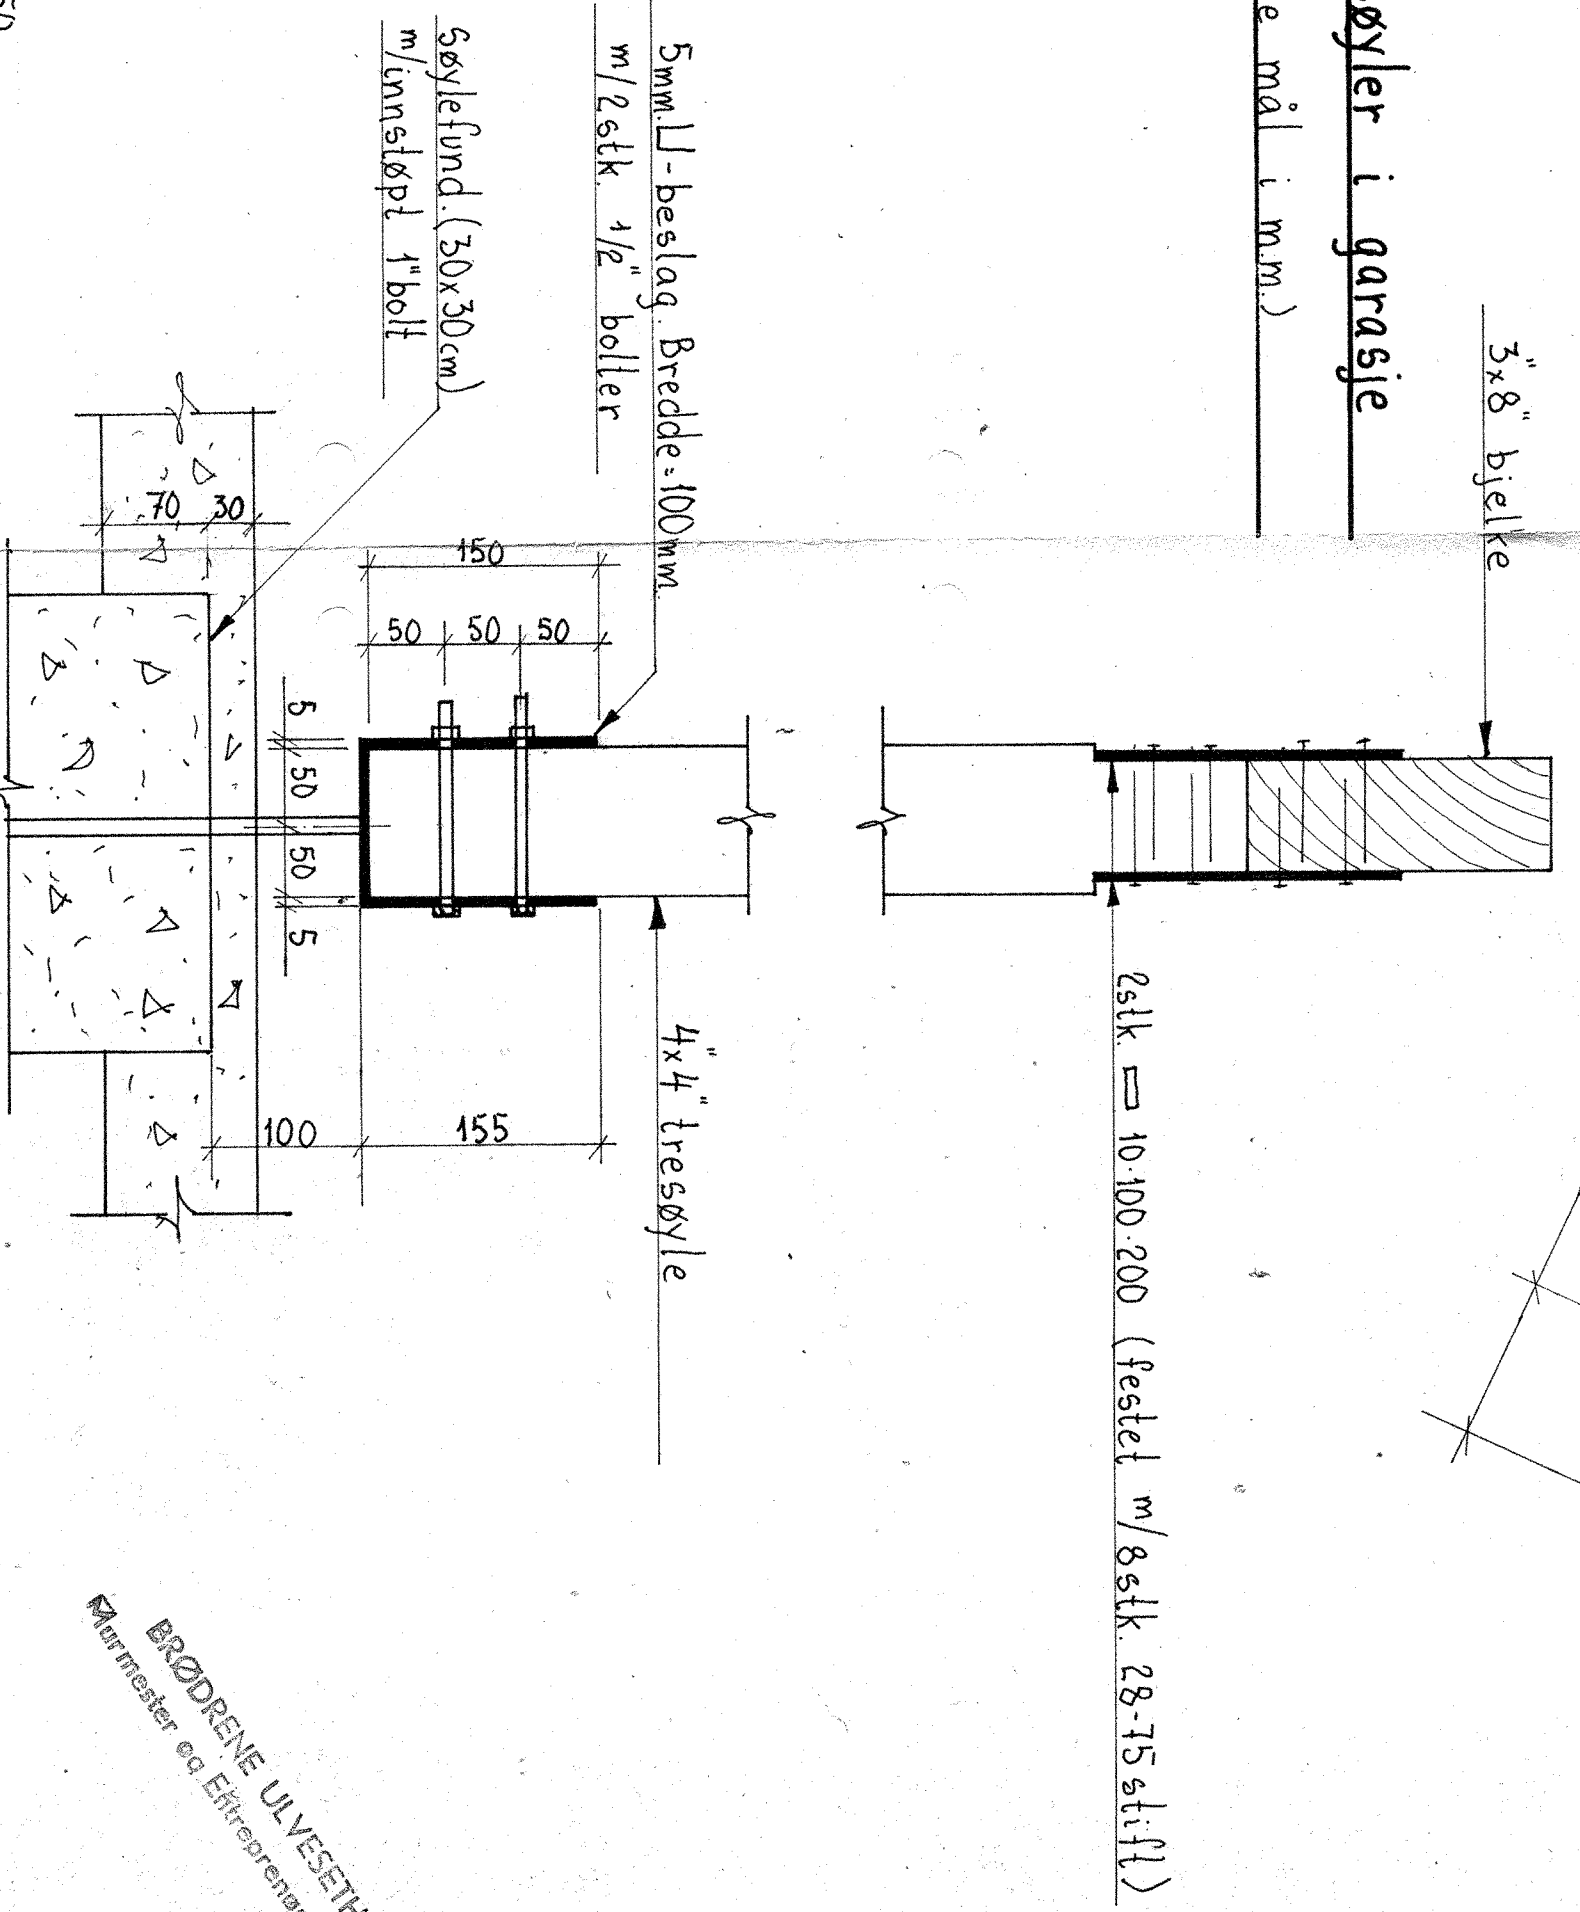

ANM. VEGGER OG DIKKER STØPES I B-250.

B.O.B. - OSPEL			
Plan og snitt tilfluktsrom og garasje			
FREDRIK B. FALKENBERG			
RÅDGIVENDE INGENIØRER I BYGGTEKNIKK			
OLAV FRIESTAD, IT			
TIL: 0201 - 11723			
BYGGHERR: B.O.B.			
BESTILLING FOR:			
ARKTETT: JØN OG CLAUDS LINDSTRØM.			
TEGN. NR.			
493-17			
FORMÅT: A 1			

BRØDRENE ULVESETH AS
Kontor og Ektebarnforretning