

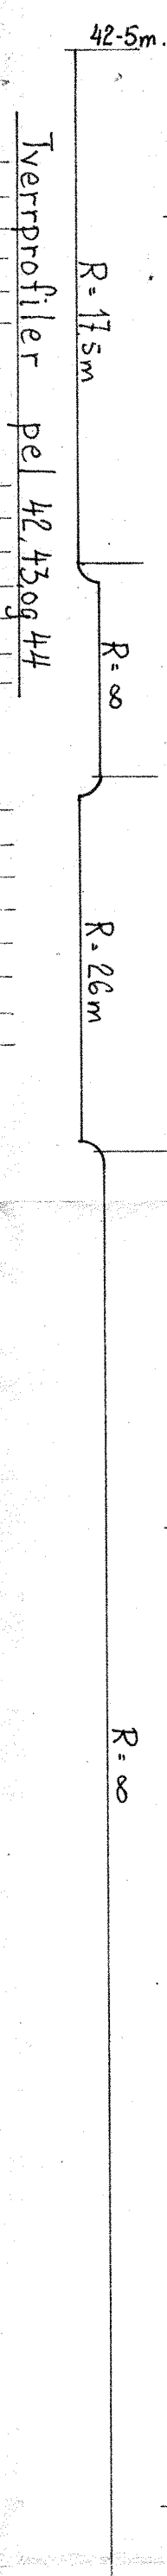
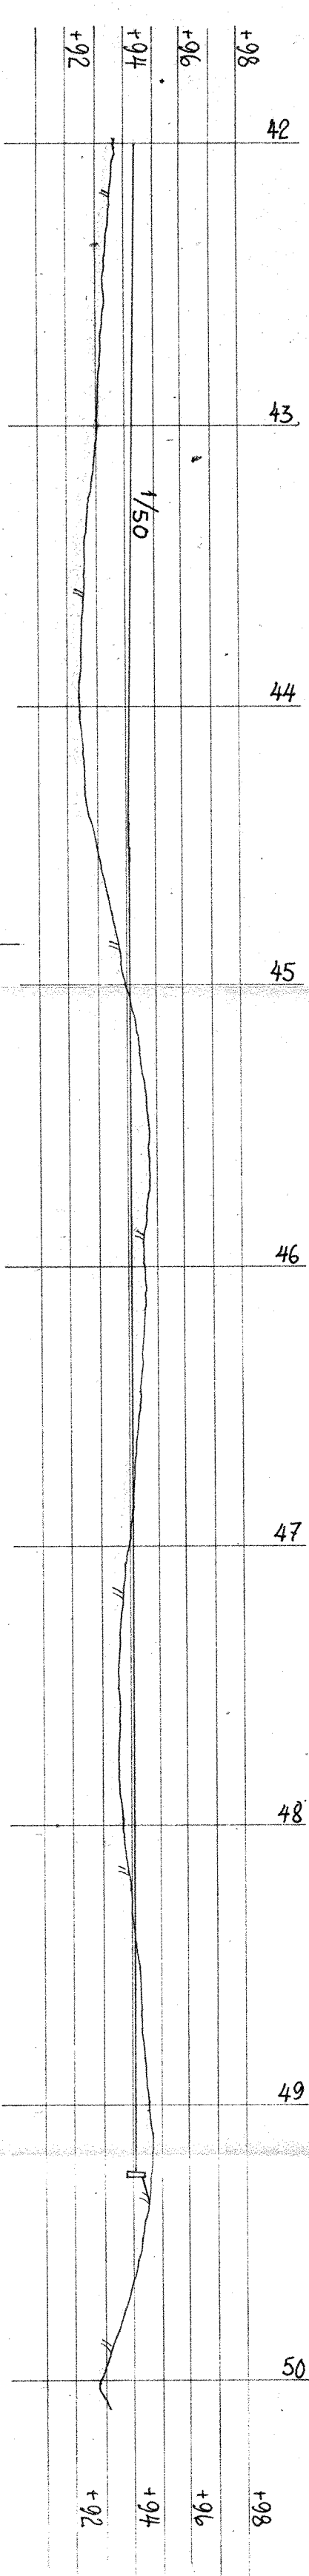


Iværprofiler pel 38,39 og 40

For profiler fra pel 31÷10m til pel 38 konf. tegn. nr. 493-28.

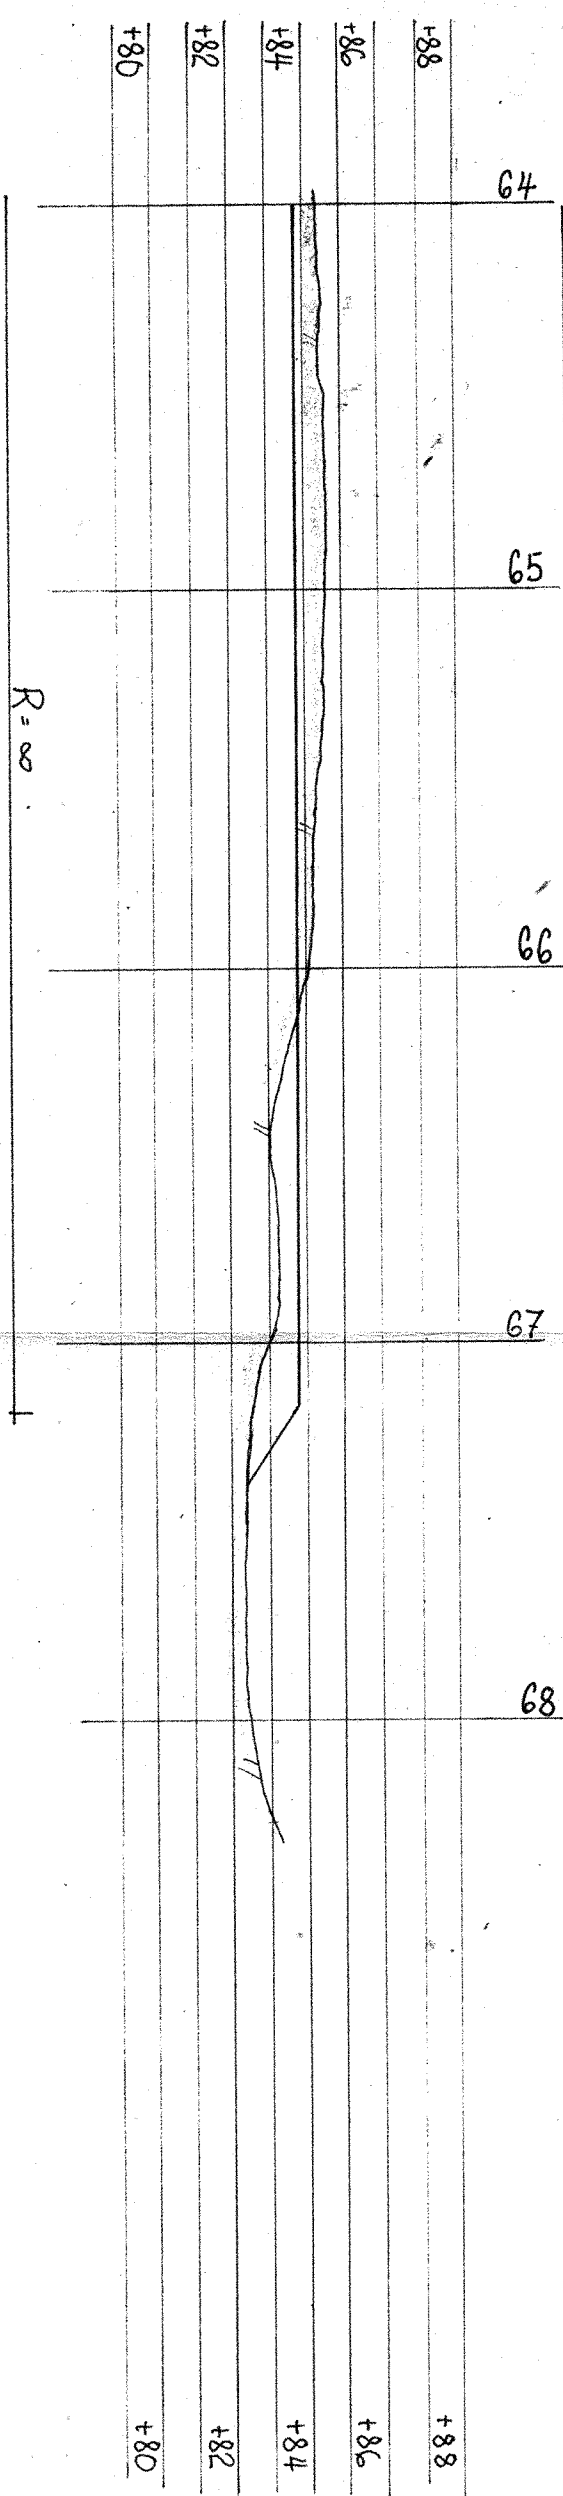

For profiler fra pel 45 t.o.m. 49 konf. tegn. nr. 493-27.

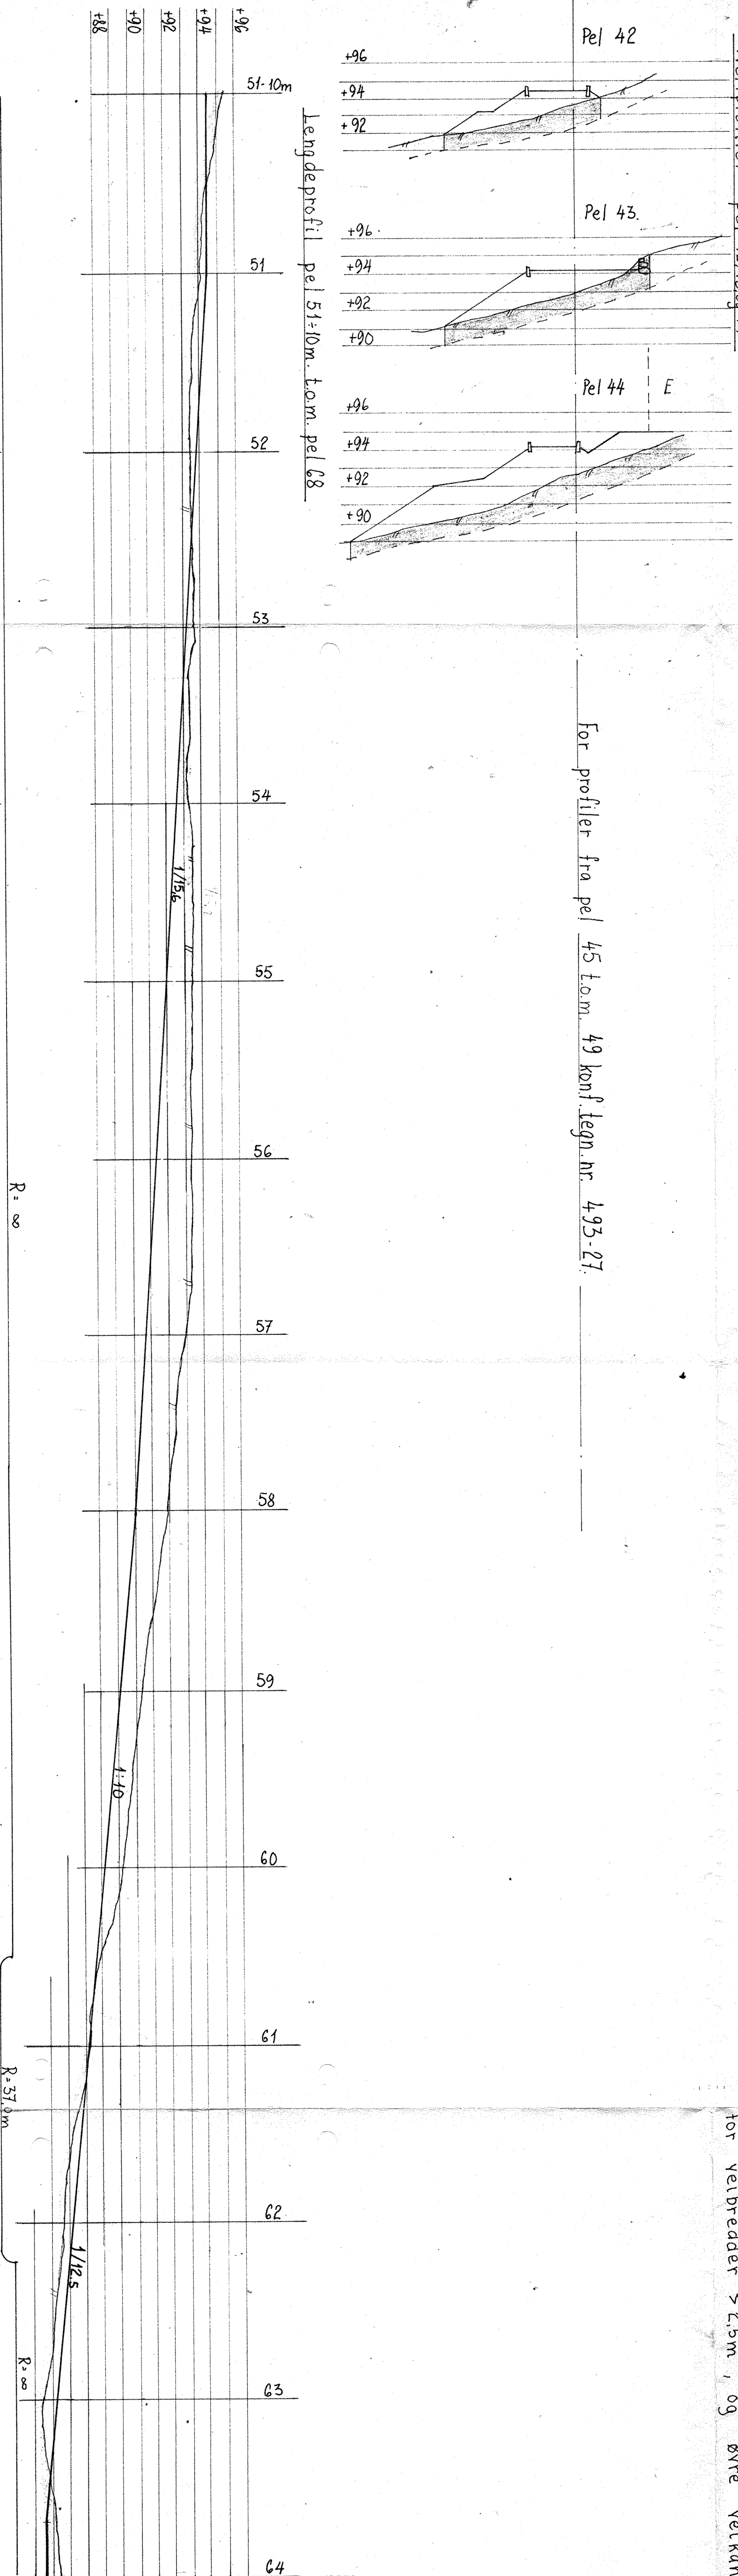

ANM. Den strekpunkterte stikningslinje er veiens centerlinje for veibredder > 8,5m, og øvre veikant for veibredde = 8,5m.

BRØDRENE ULVSEN A/S
Kontor og Entrepriseforhold

OSPILL - B.O.B.		M:1:200	
Profilen av vel		RENDER 31/8-68 TT	
Pel 31÷10m. t.o.m. pel 68.		TEGNET 20/8-68 J.T.	
FREDRIK B. FALKENBERG		BETJENING FOR	
RÅDGIVENDE INGENIØRER I BYGGTEKNIKK		AKTIENT, JON og CLAUDS LINDSTRØM	
114 10211 - 11723		ANLEGG NR. 493-26	
TOMAT.		A1	