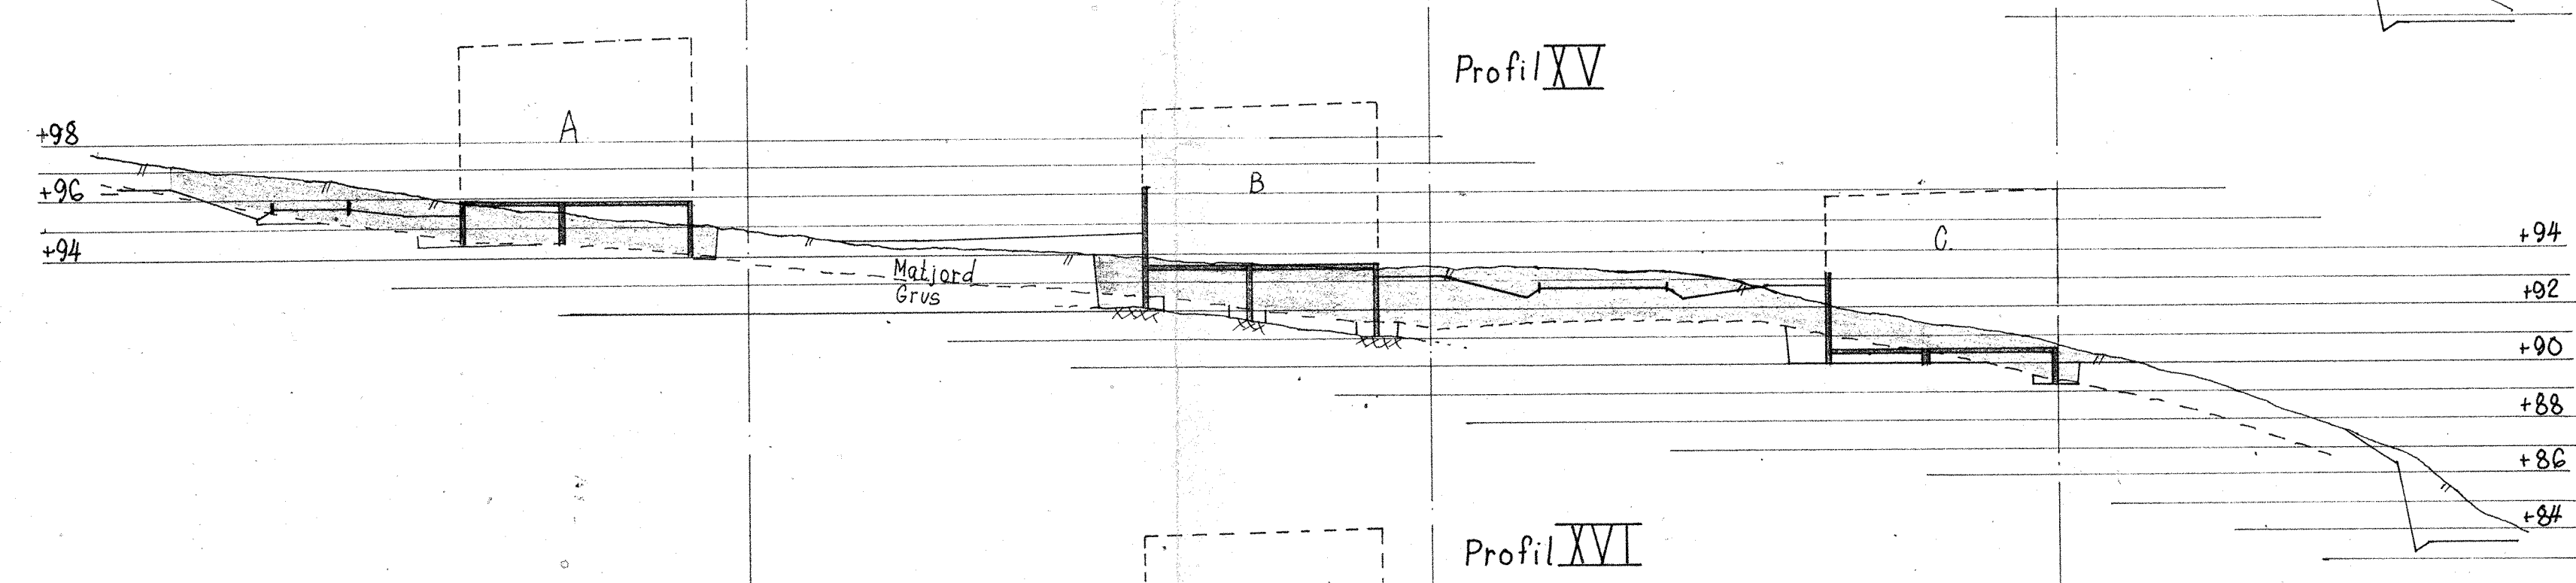
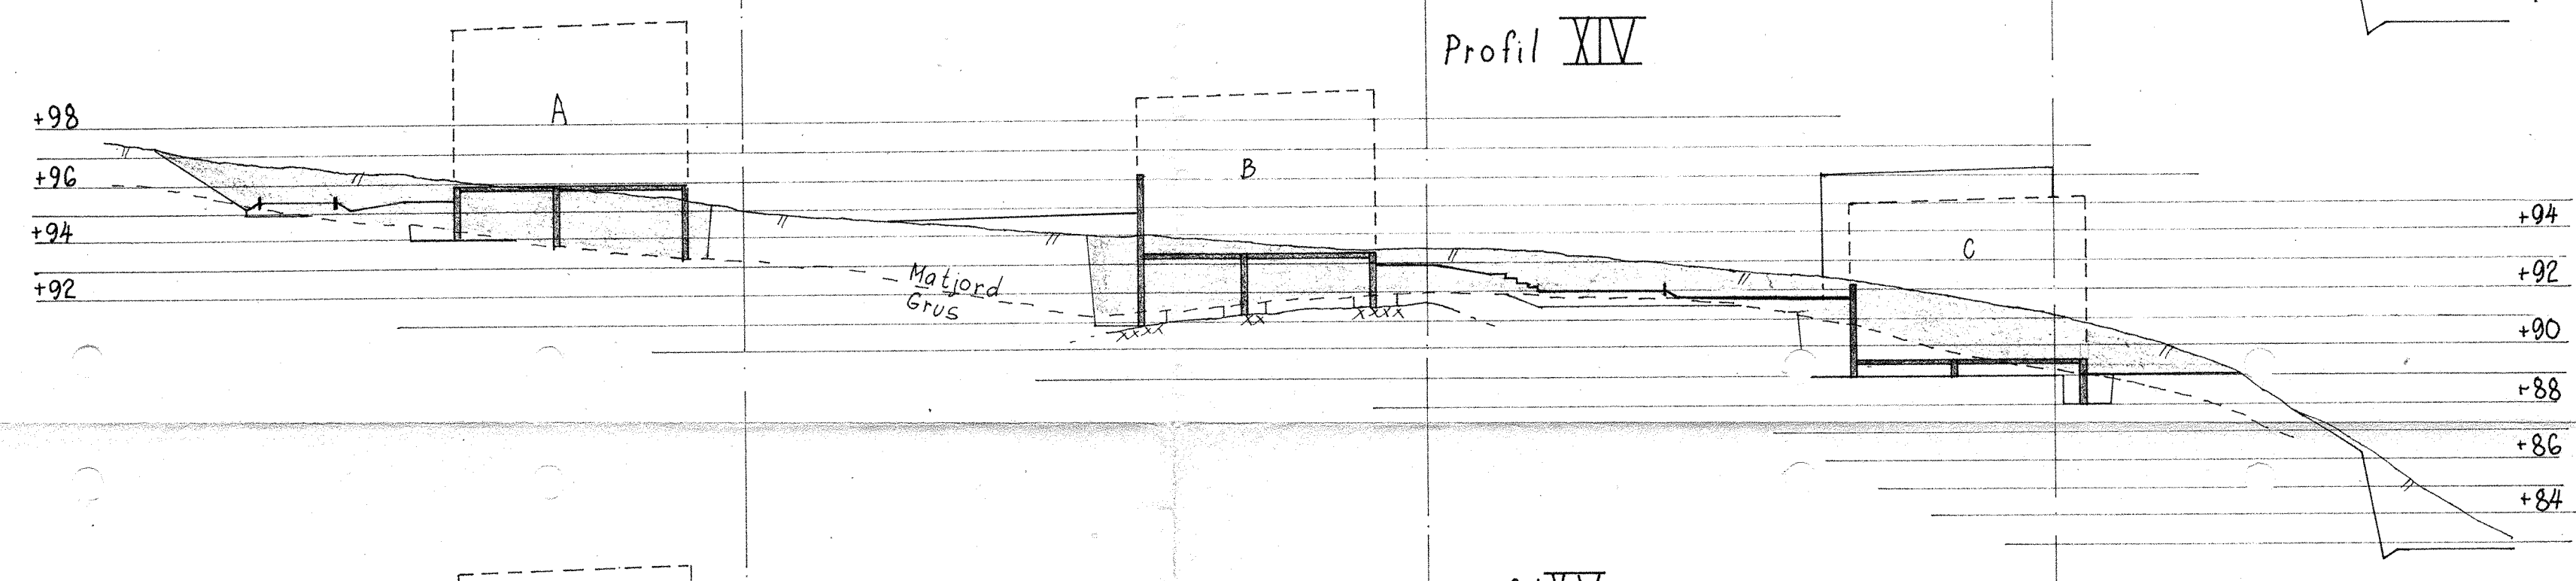
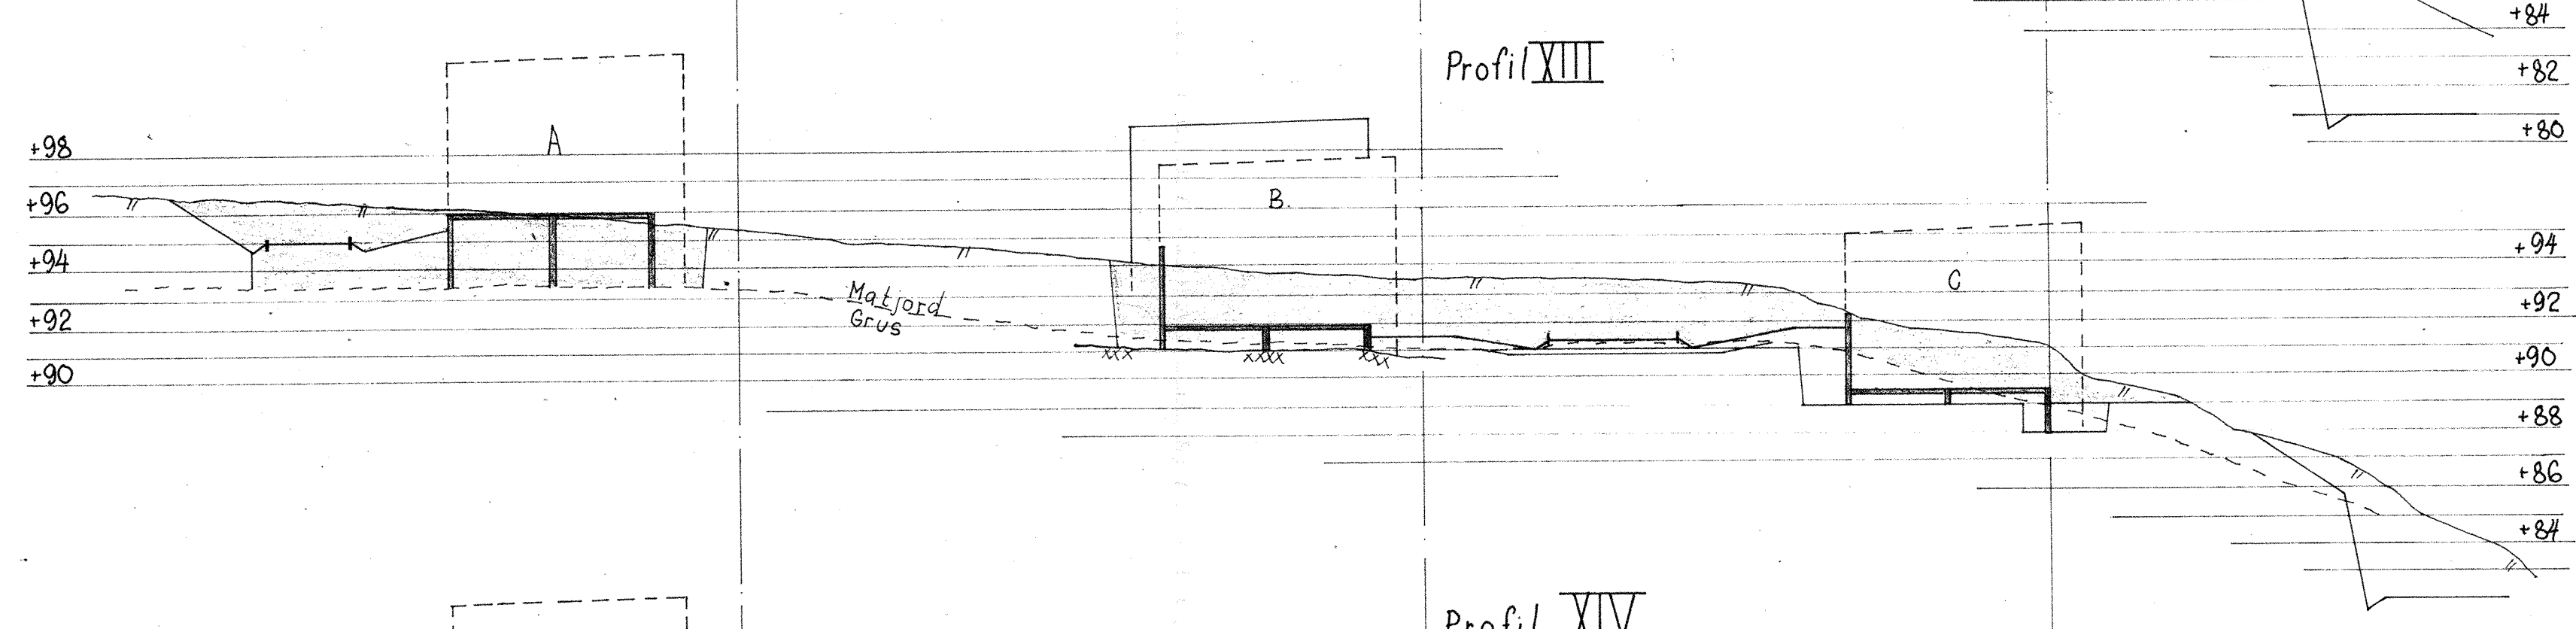
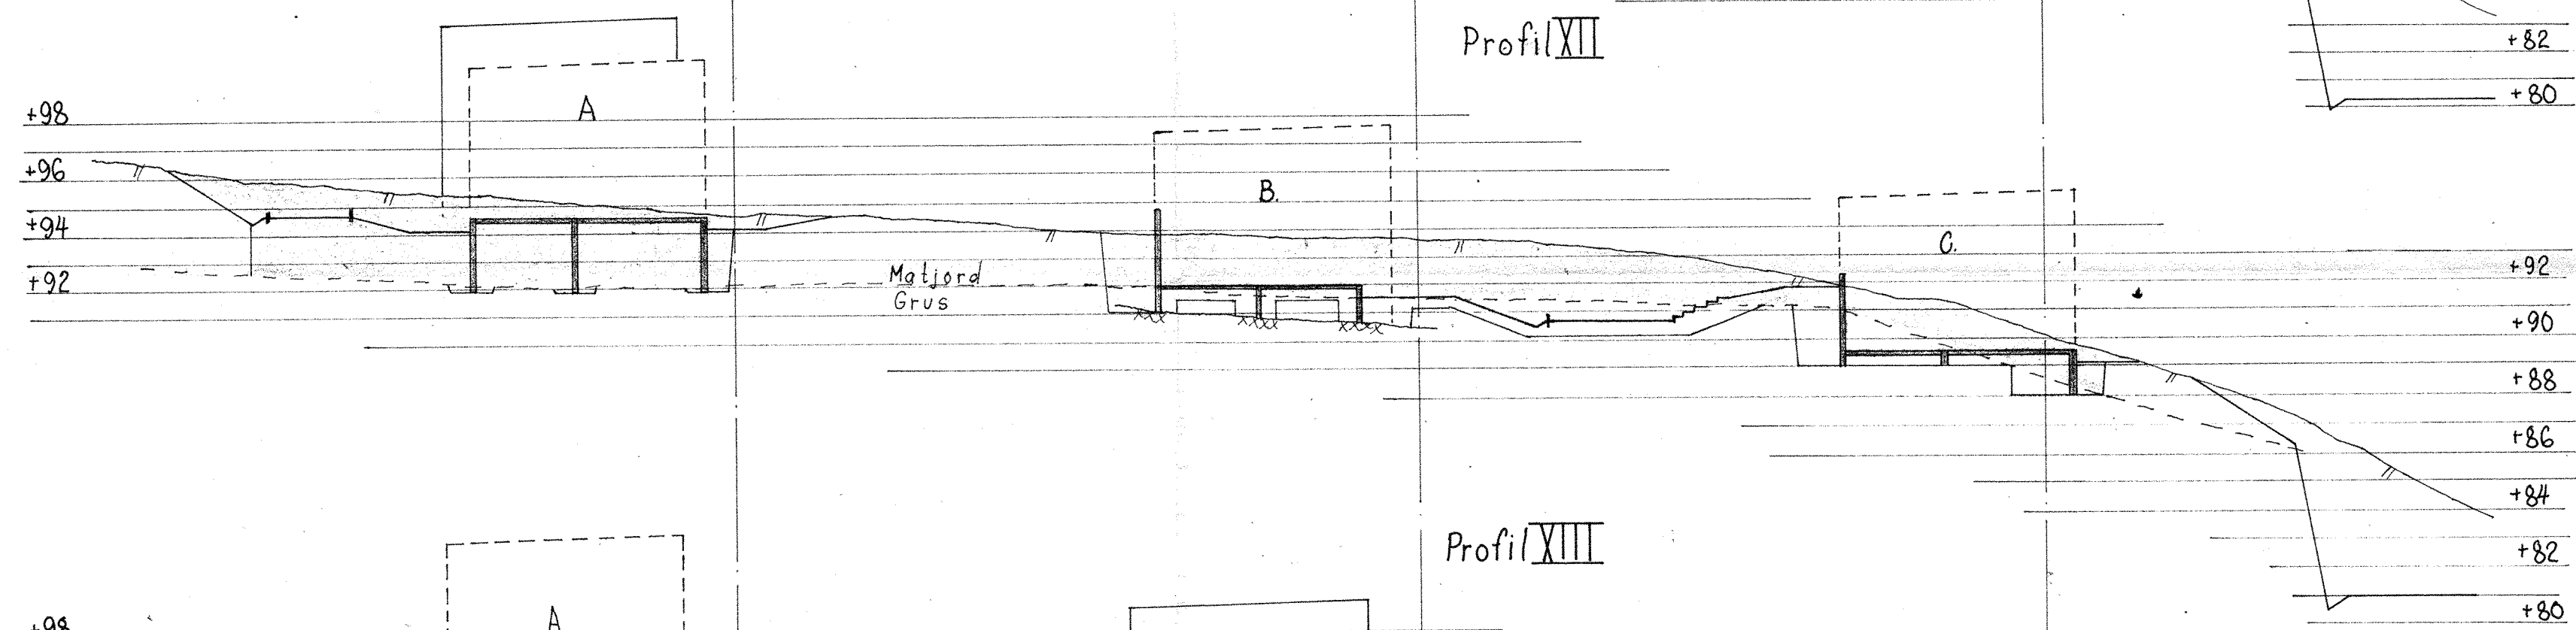
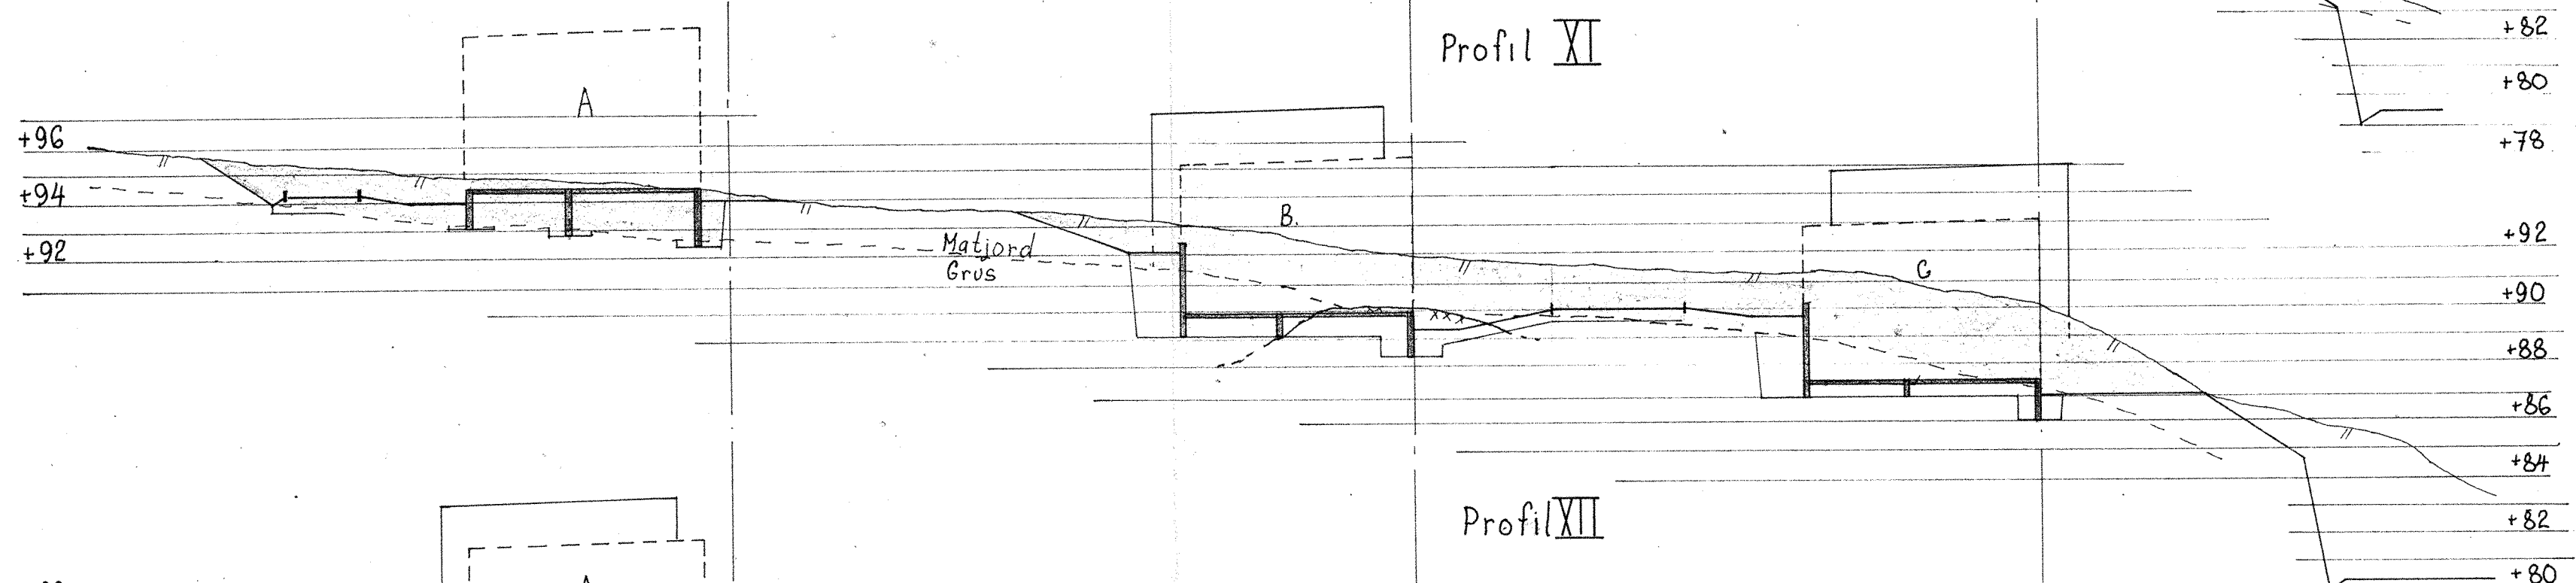
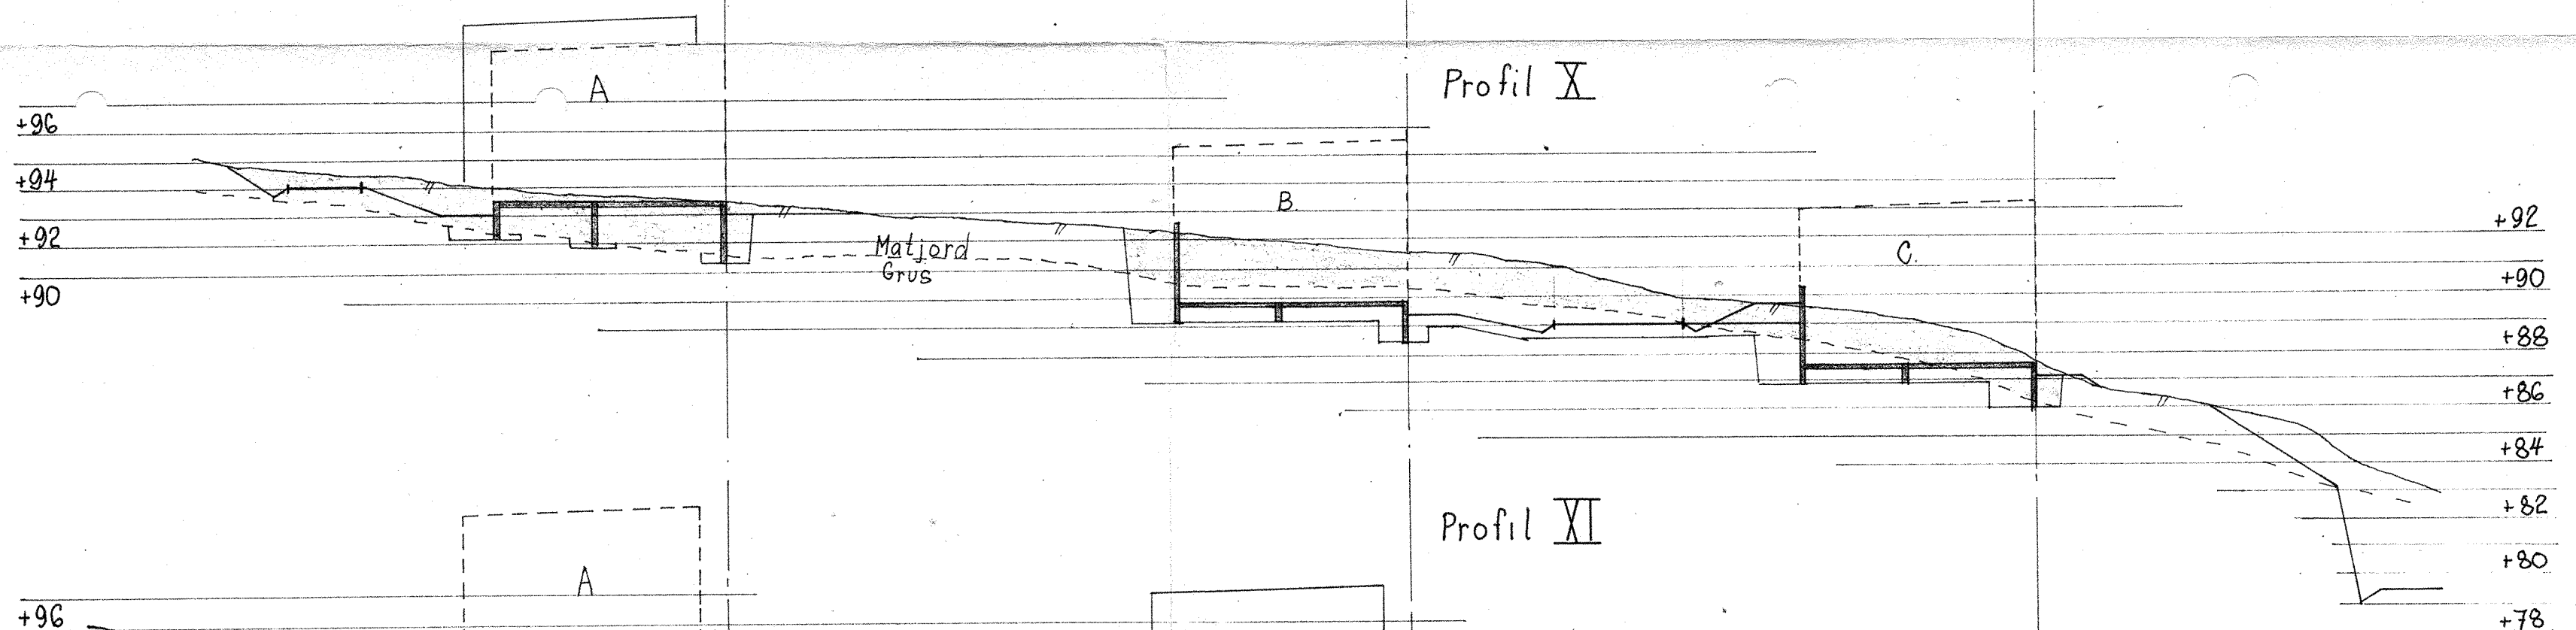
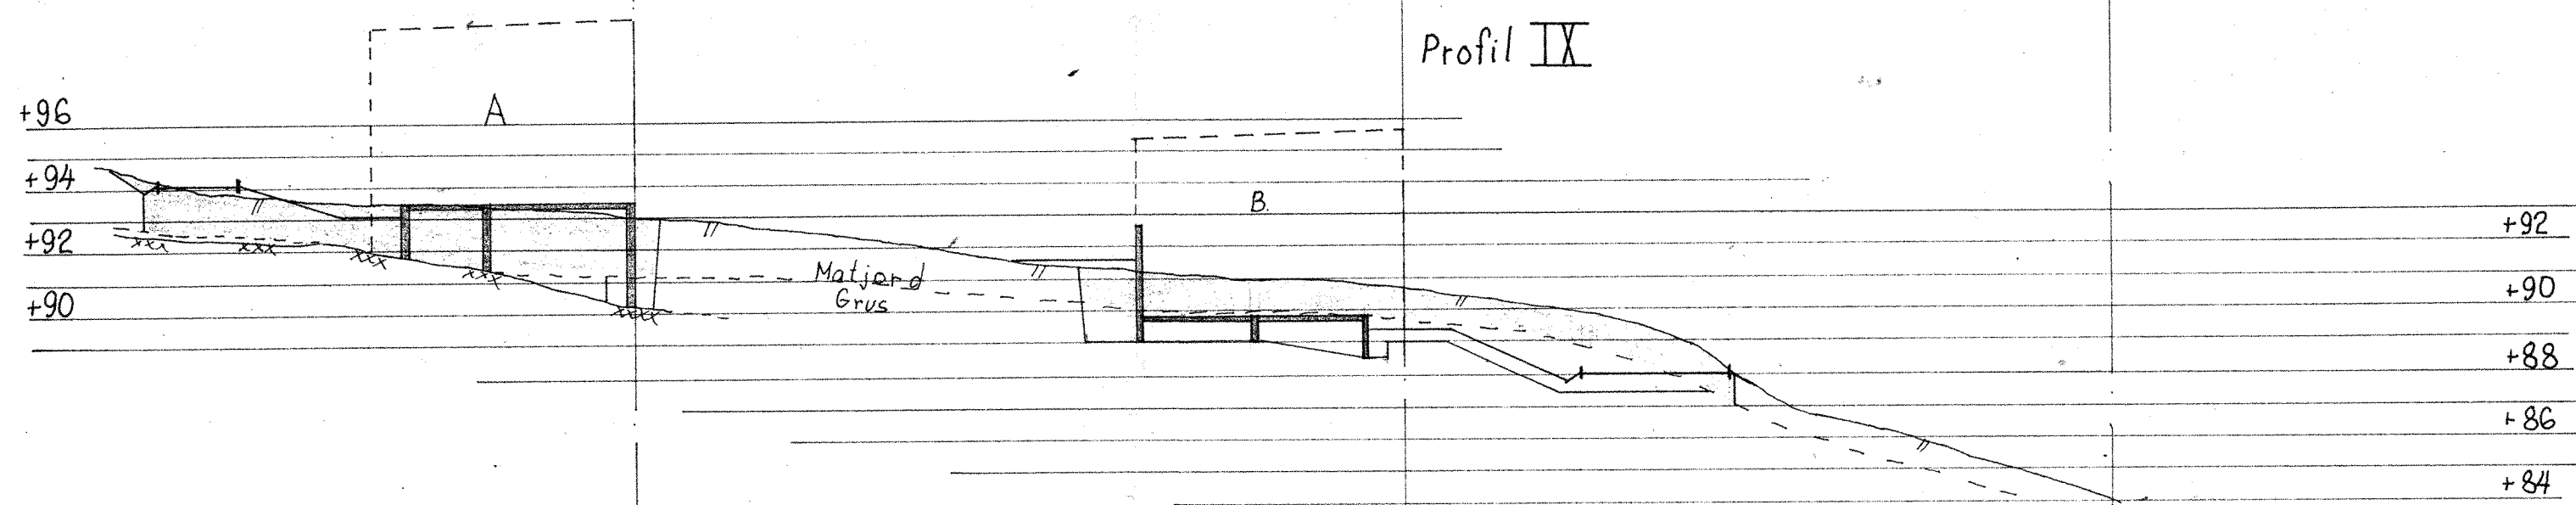
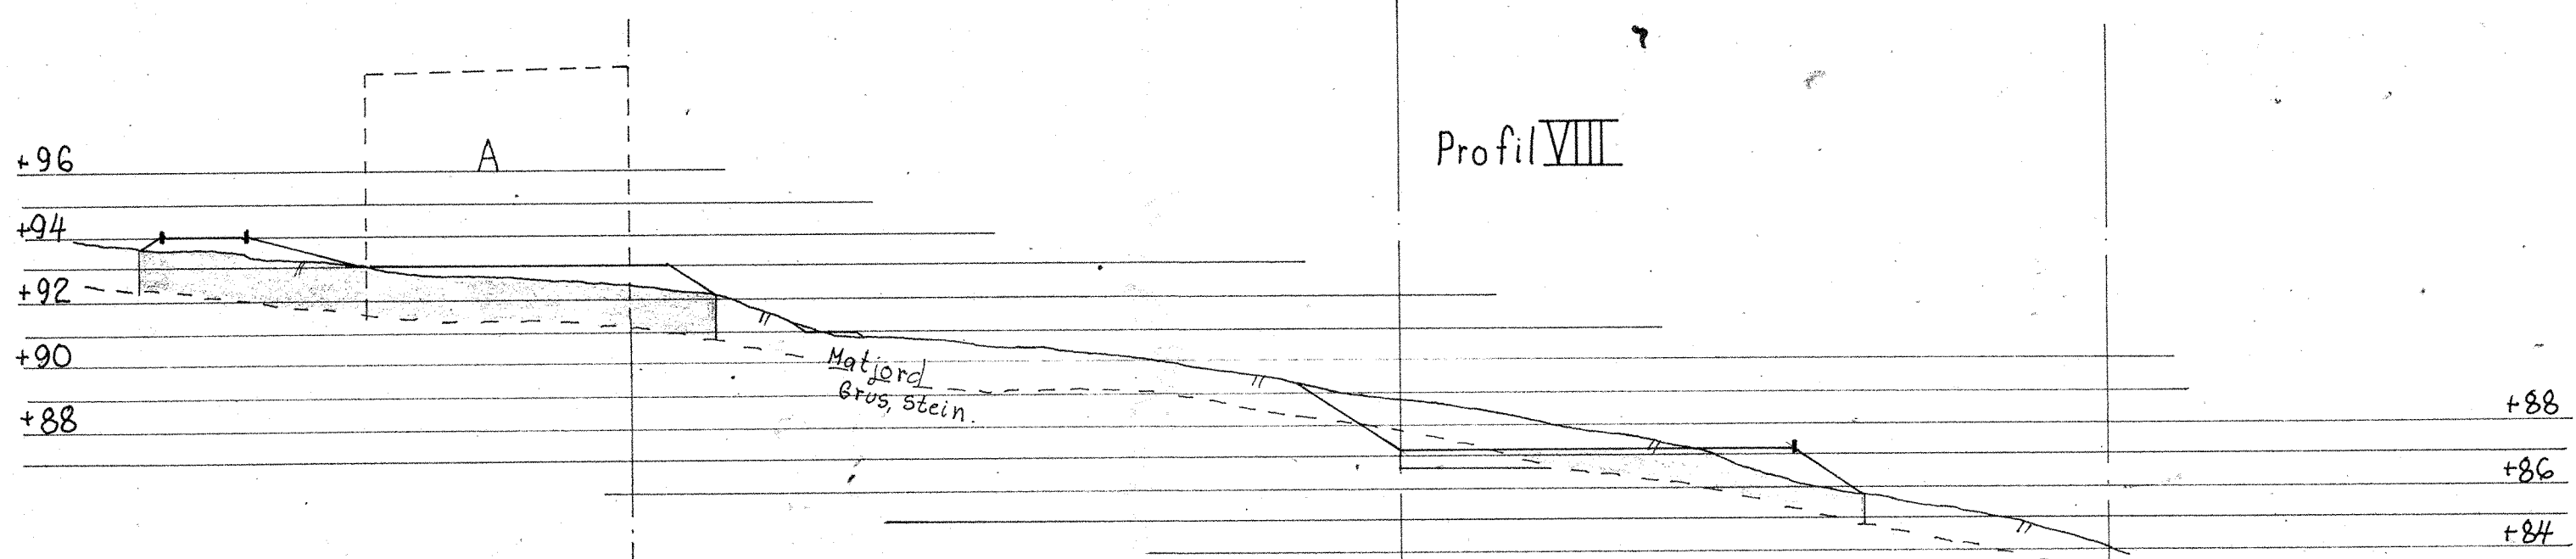


BRODERNE ULVESTEDT A/S
København

OSPILL - B.O.B.		M: 1:200	
Profil VIII - XVI		REVISED 2/9-68 TT	
FREDRIK B. FALKENBERG		TEGNET 1/8-68 TT	
KONSTRUKTØR		BETEGNET	
AKTUELT: B.O.B.		ANLÆG NR.	
ERSTATTEDE: 1/8-68 TT		TEGNET NR.	
FORMAT: A1		493-28	