




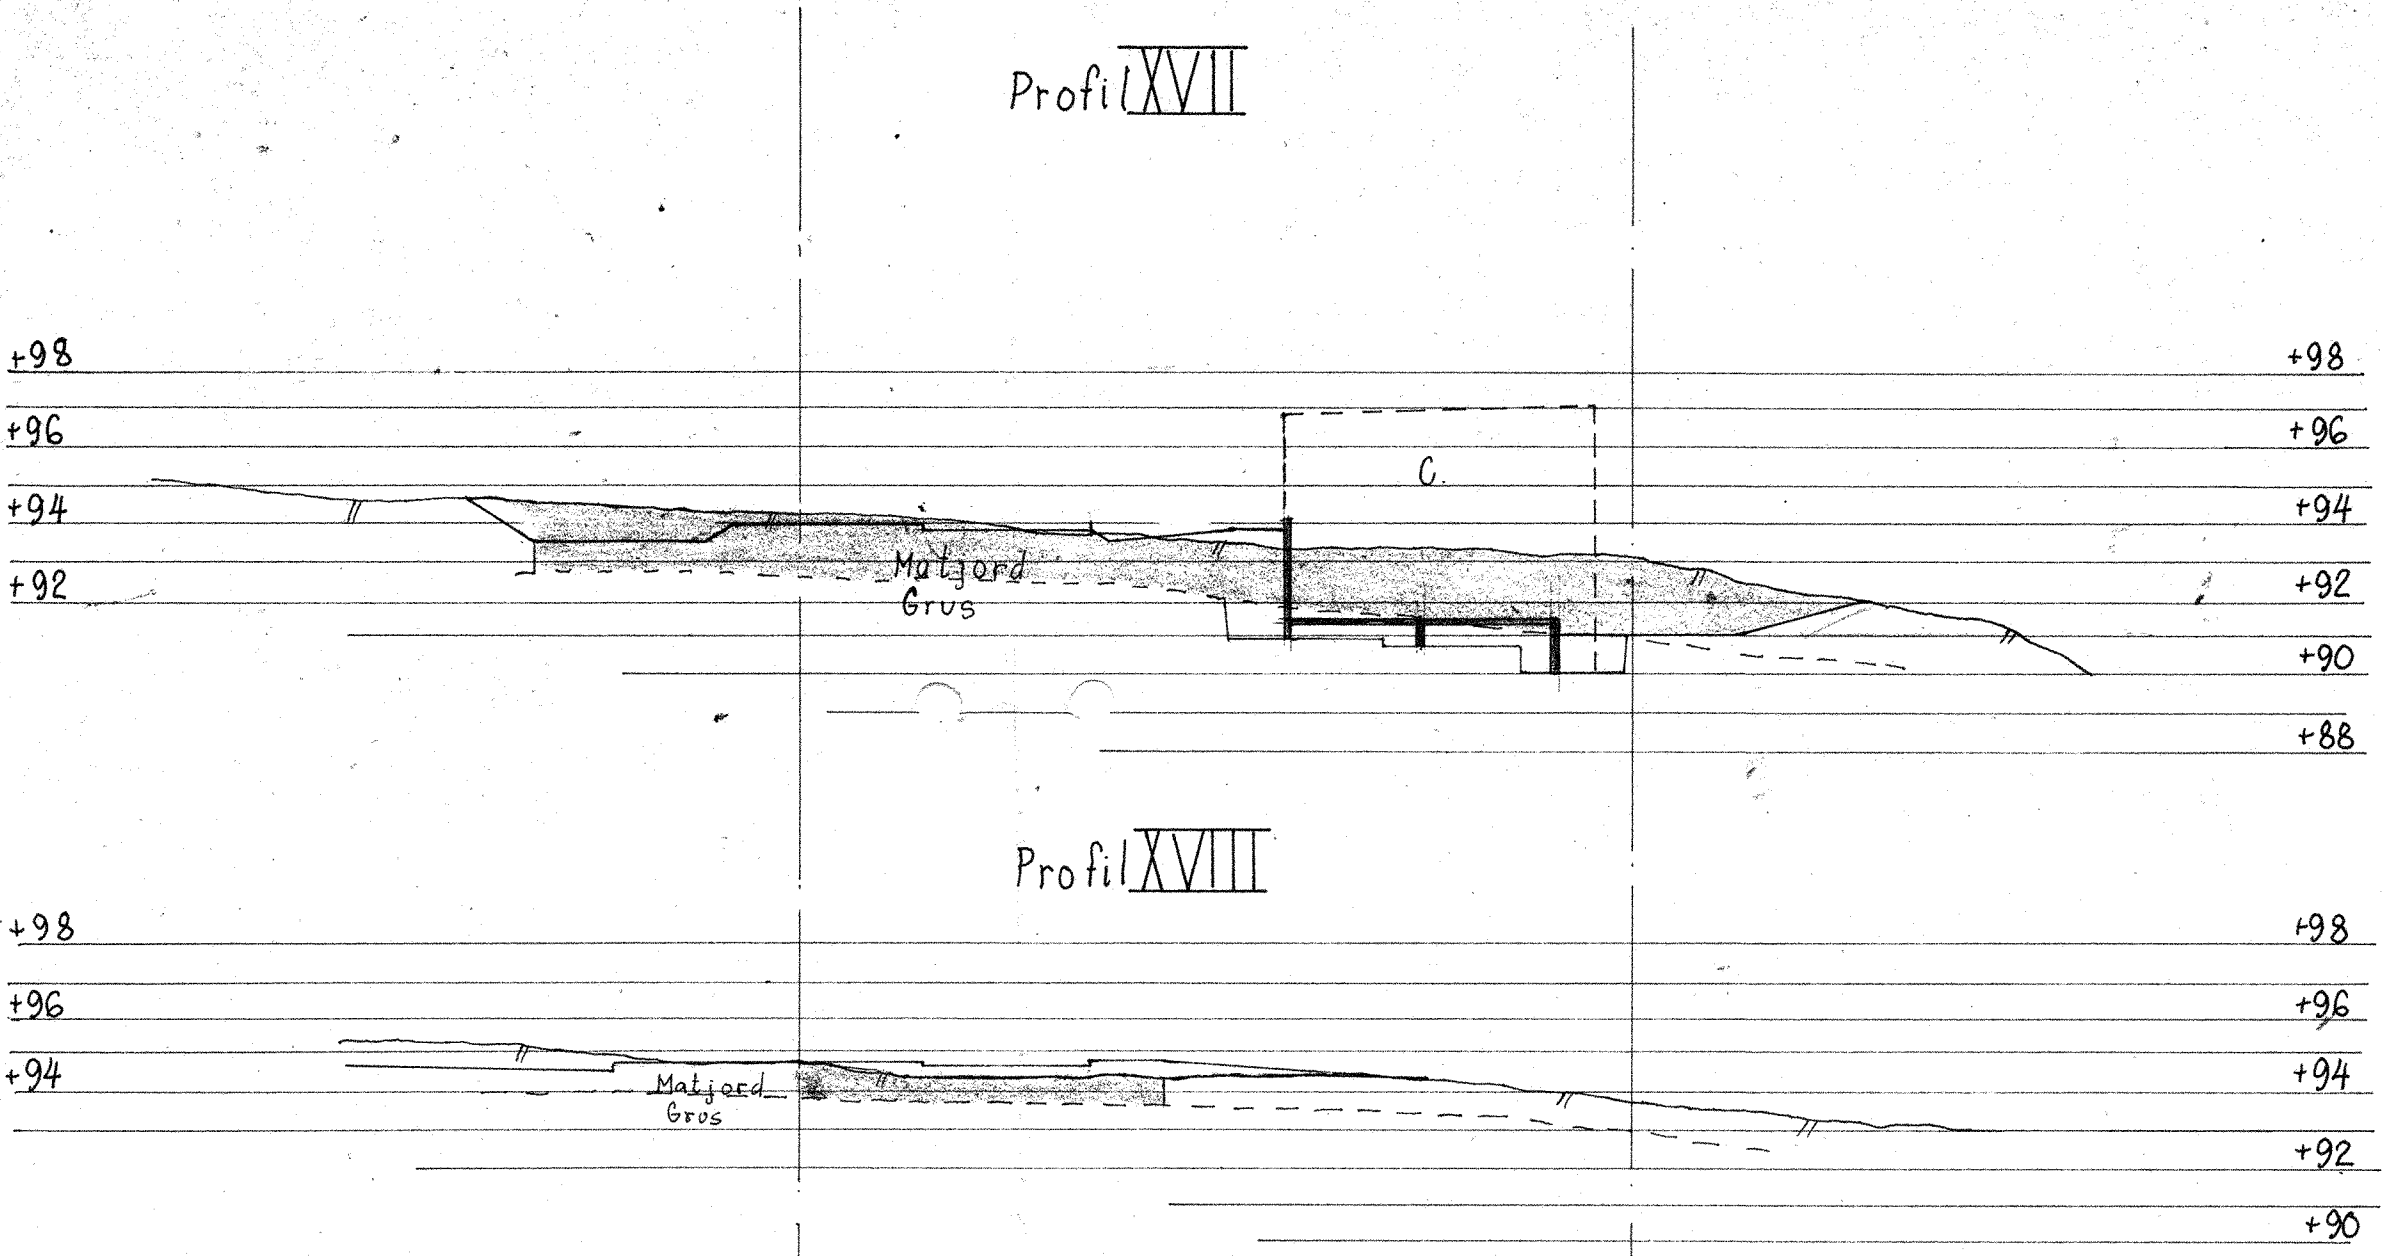

Generelt profil av 4,5 m. vei
M: 1:50

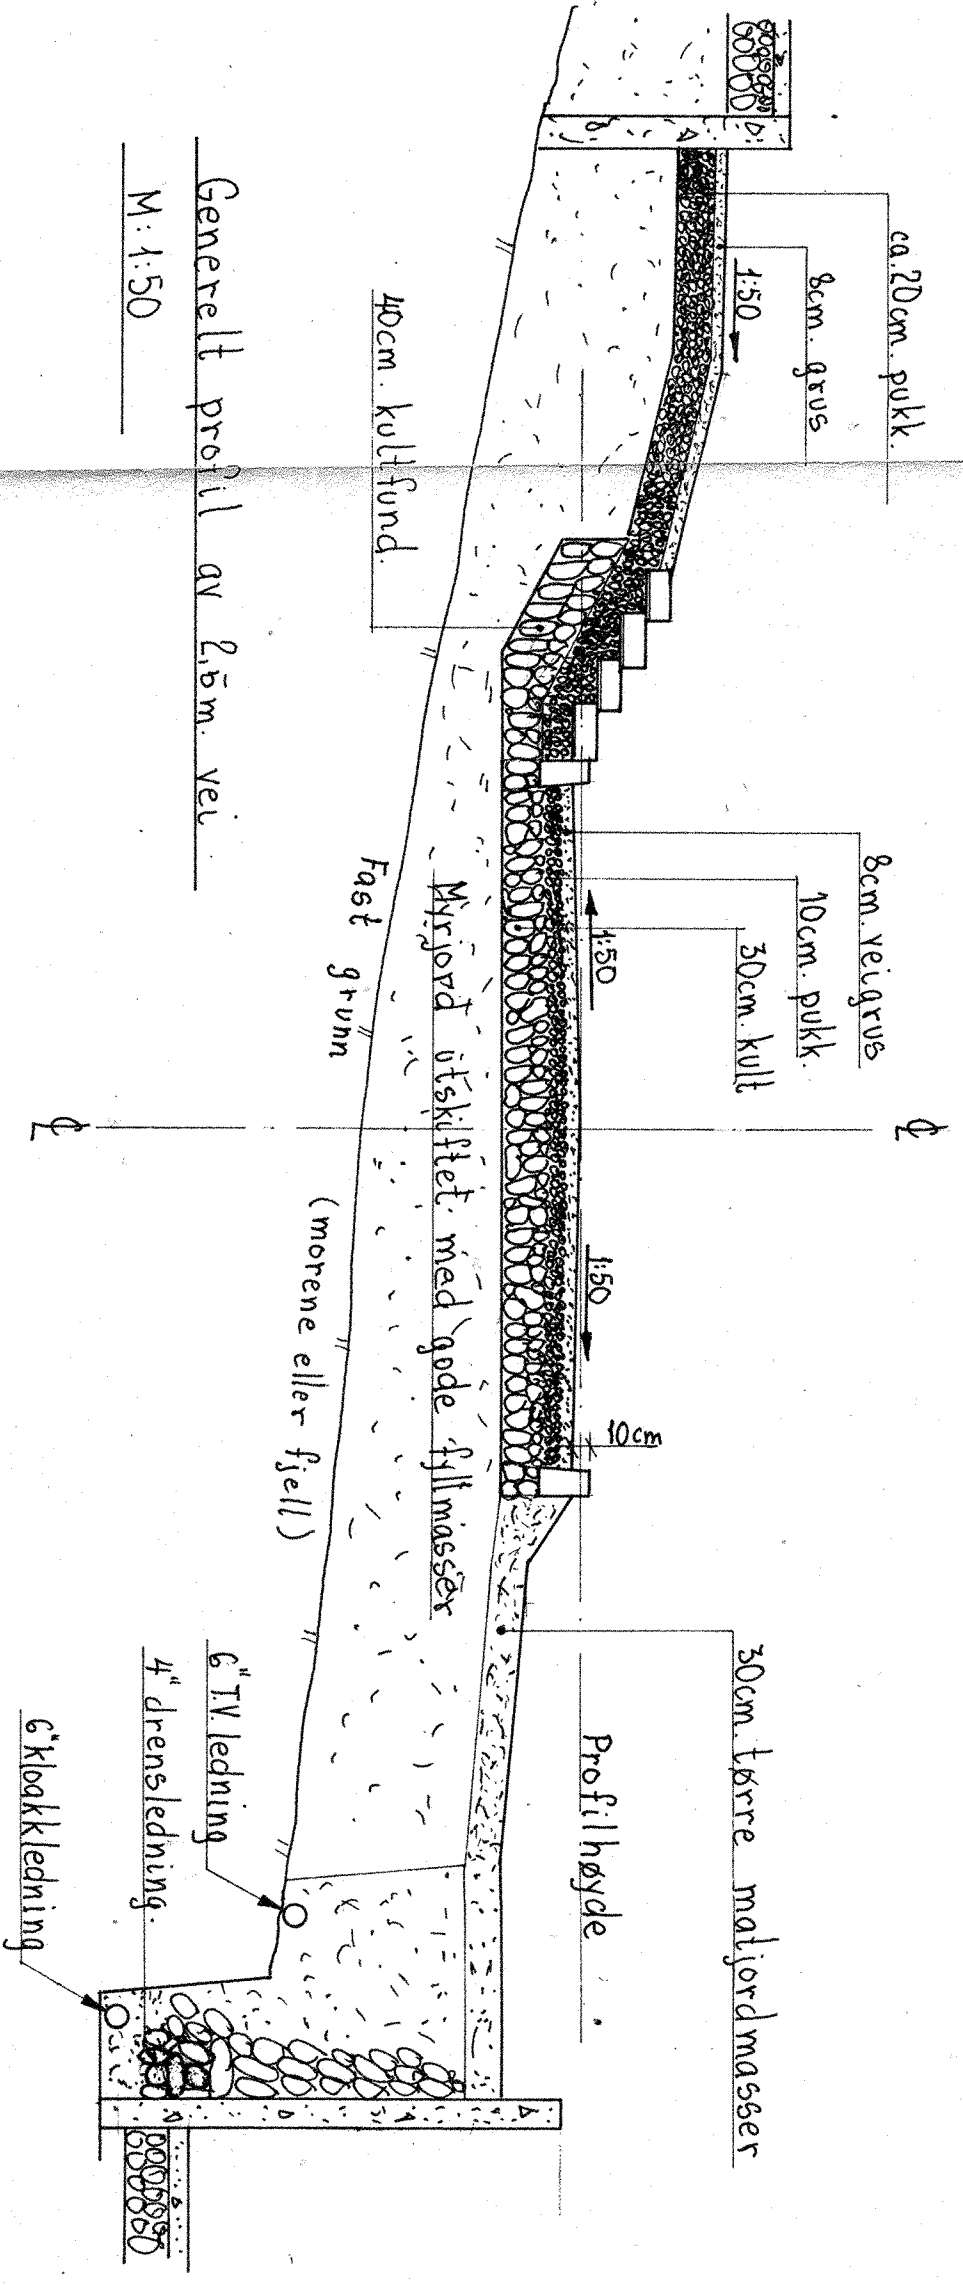

Generelt profil av 6,5 m. vei
M: 1:50

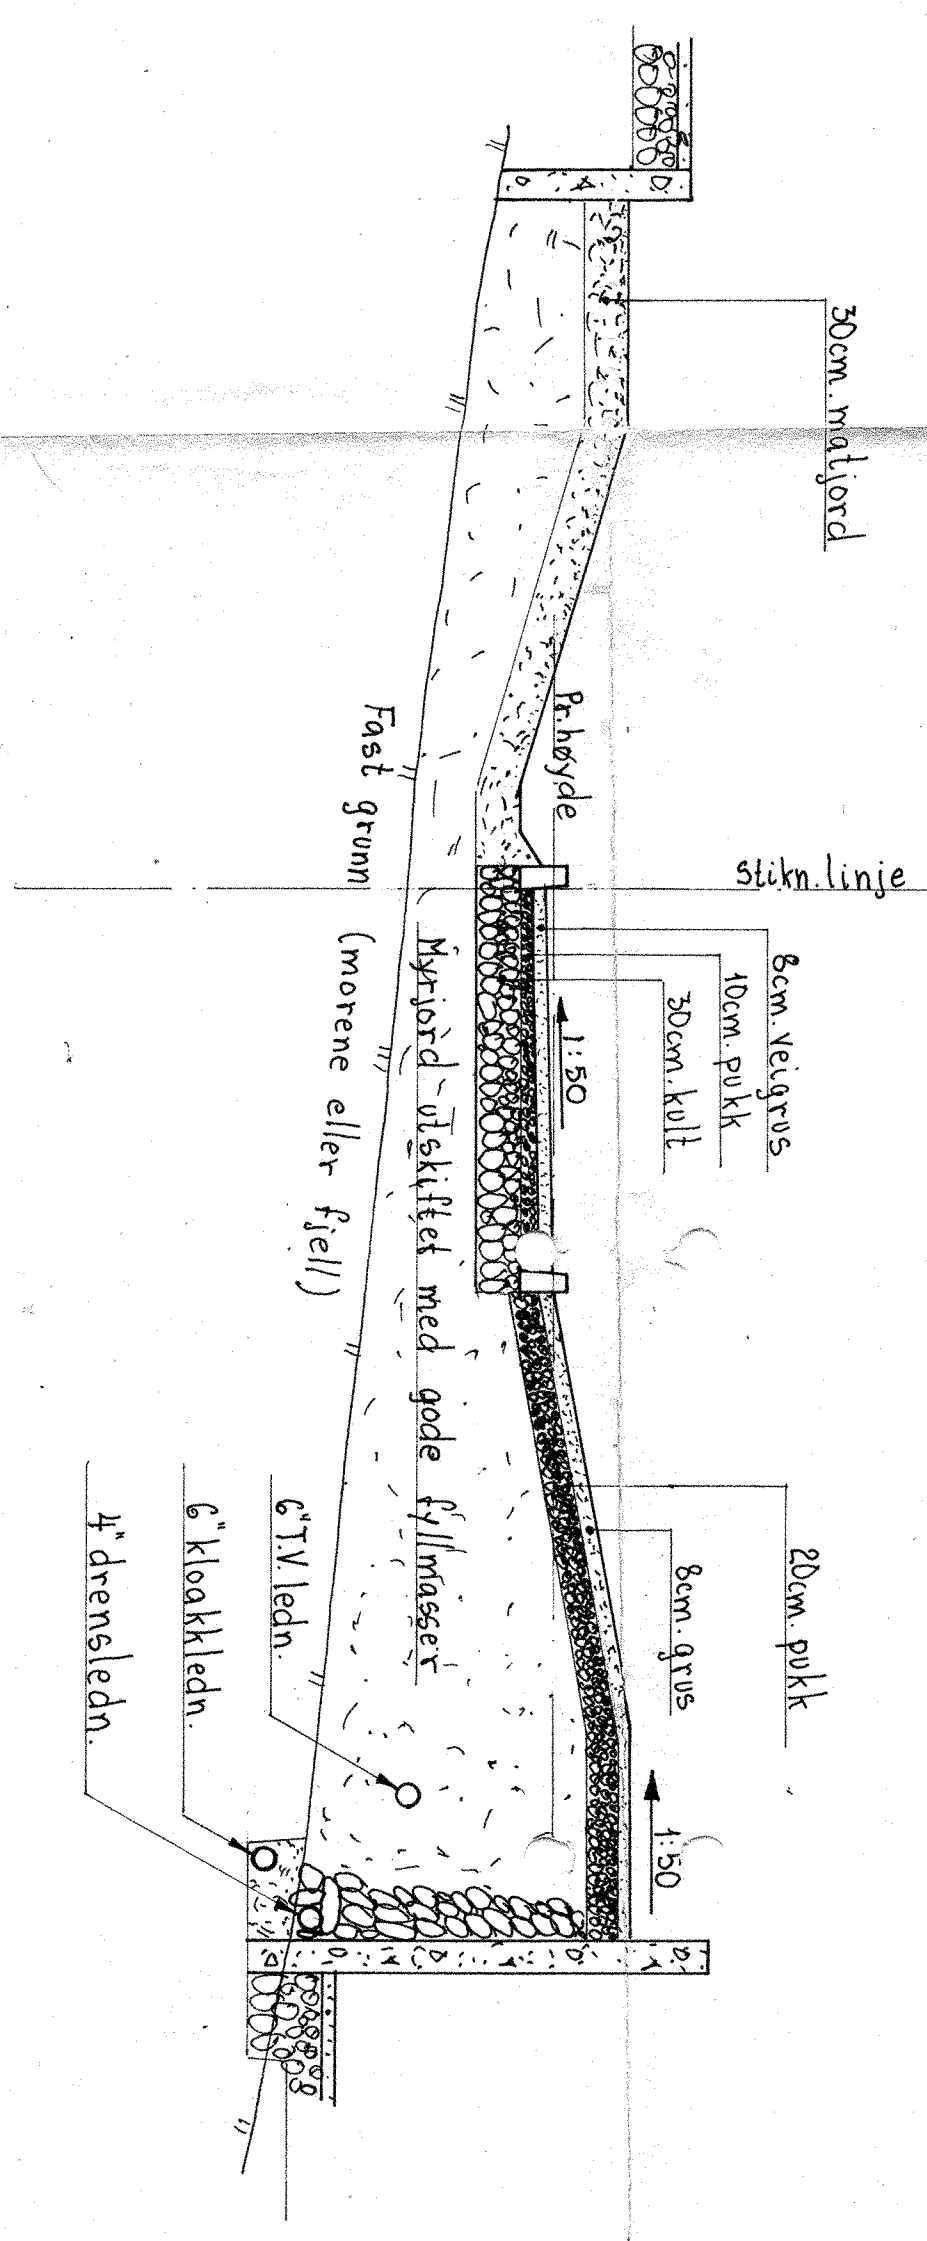

OSPILL - B.O.B.	
Profil XVII - XVIII	
Generelle veiprofiler.	
FREDRIK B. FALKENBERG	
RÅDGIVENDE INGENIØRER I BYGGETEKNIKK	
OLAV KJØRSTEDT II	
Tlf. 10211 - 11733	
M: 1:200	
BYGGERE: B.O.B.	
ARKTEKT: JON og CLAVS LMDSTRØM.	
ESTATNING FOR:	
ESTATITET MED:	
FORMAT: A1	
ANLEGG NR. —	
TEGN. NR.	
493 - 29	

BRØDRENE ULVESETH A/S
Murmester og Entreprenørfirma

10/10-68. T.T.