




Oppriss av altanbærer
M:1:20

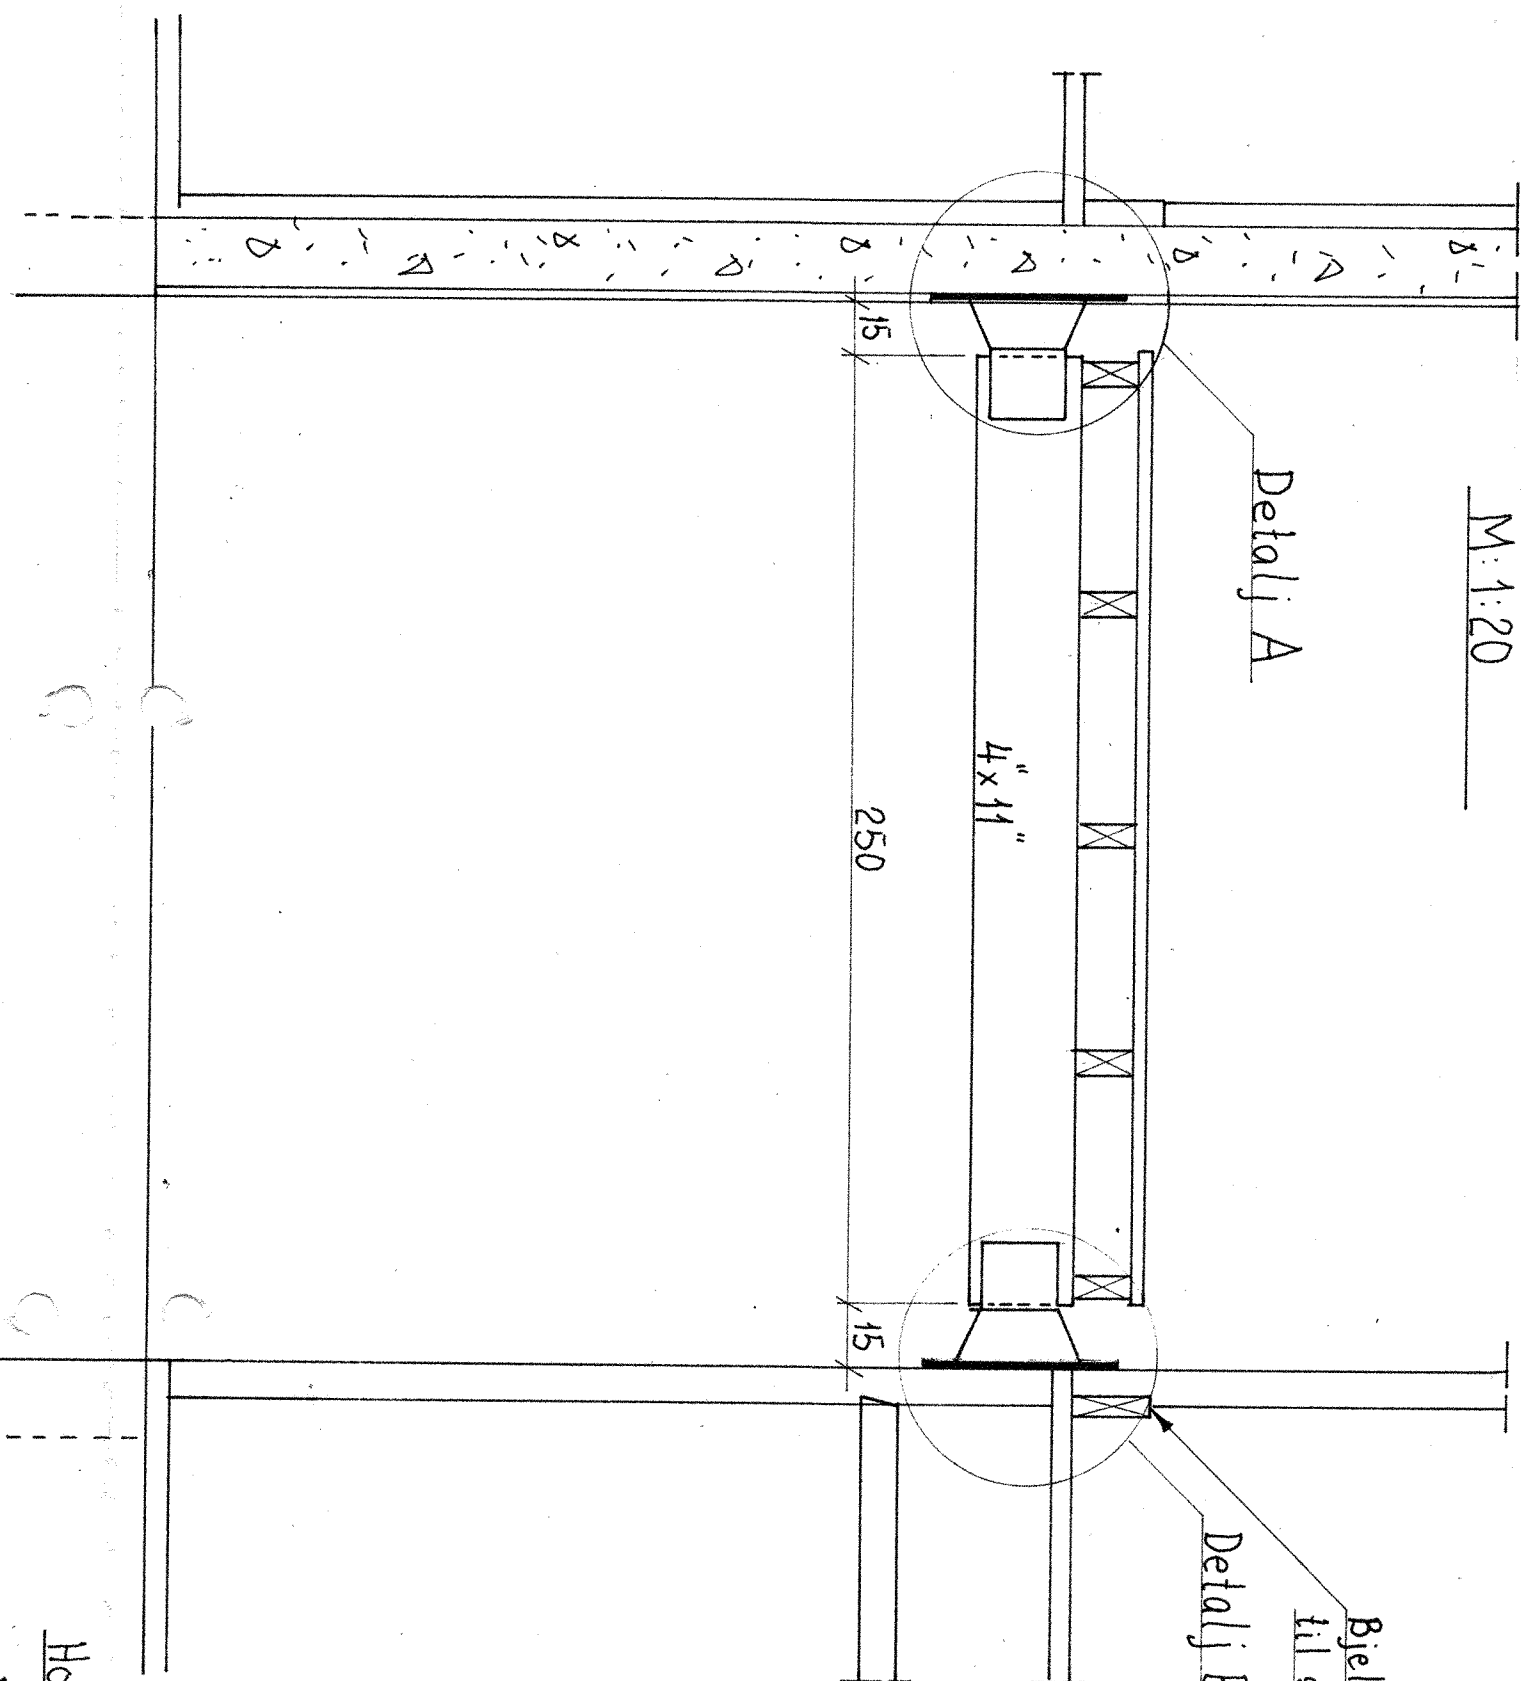


Detalj A
M:1:5

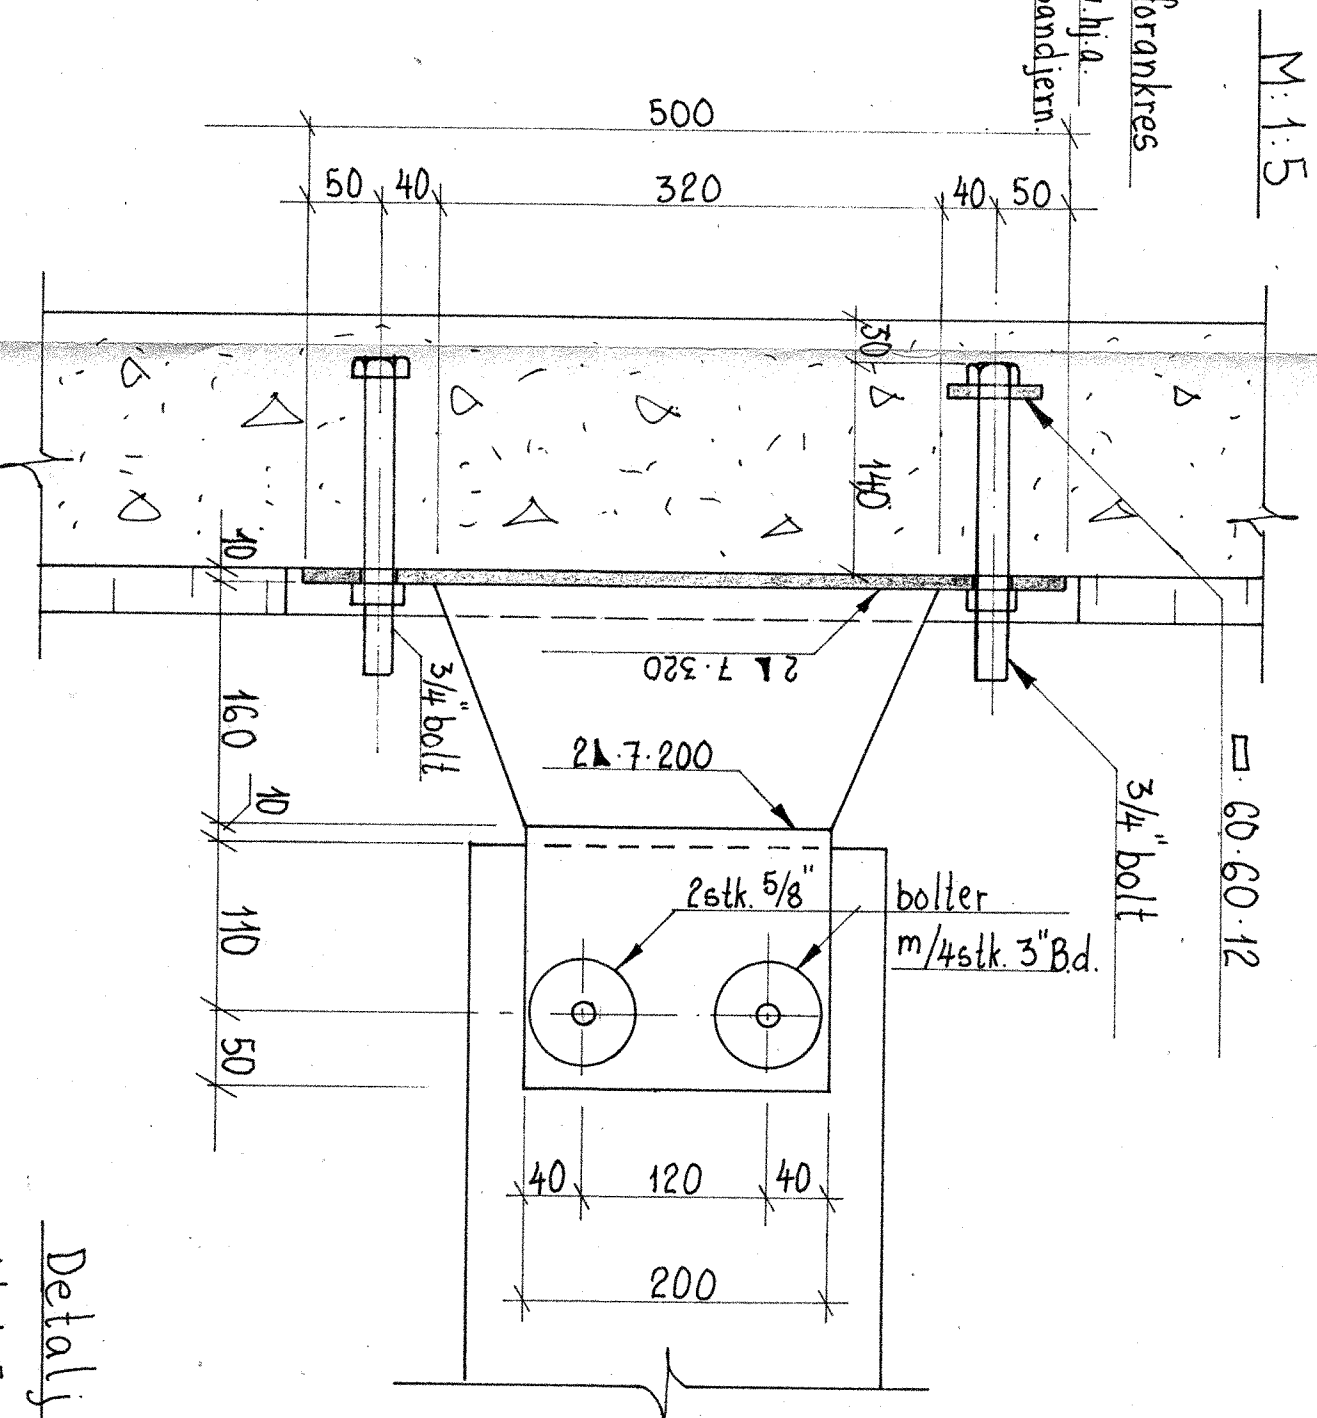


Hor snitt detalj A
M:1:5

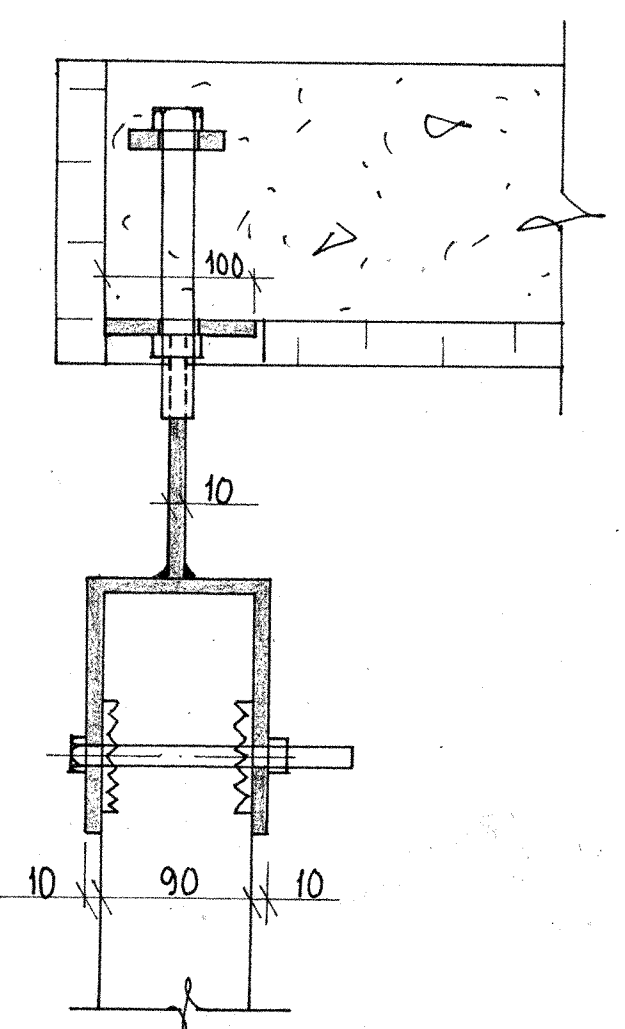

Hor snitt detalj B
M:1:5

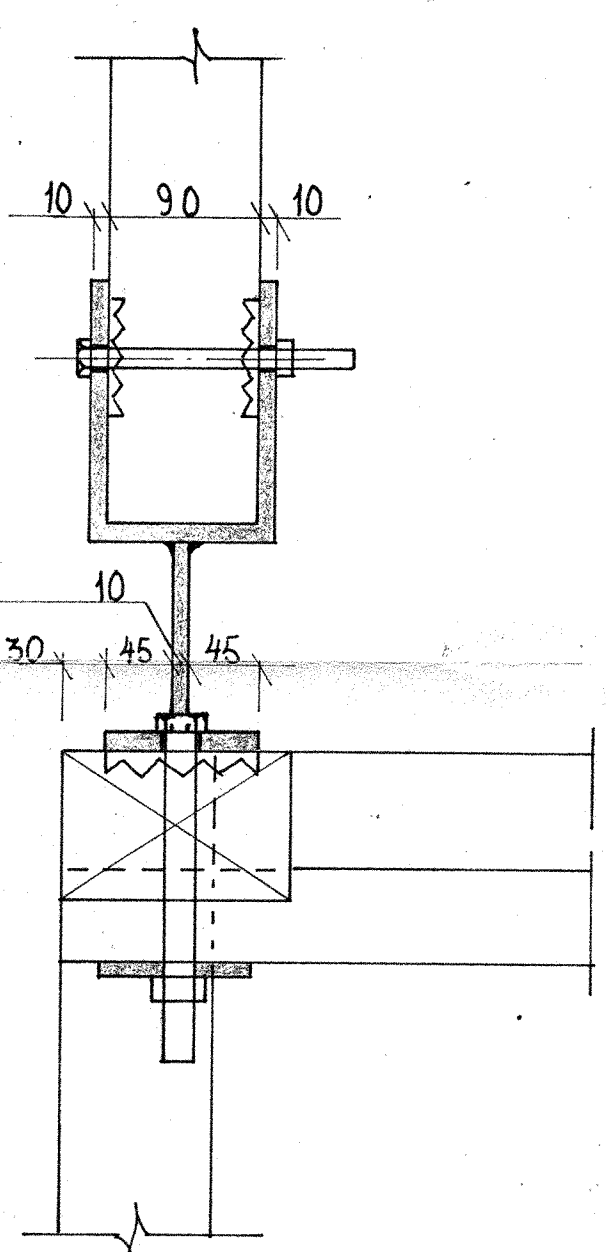

Detalj B
M:1:5

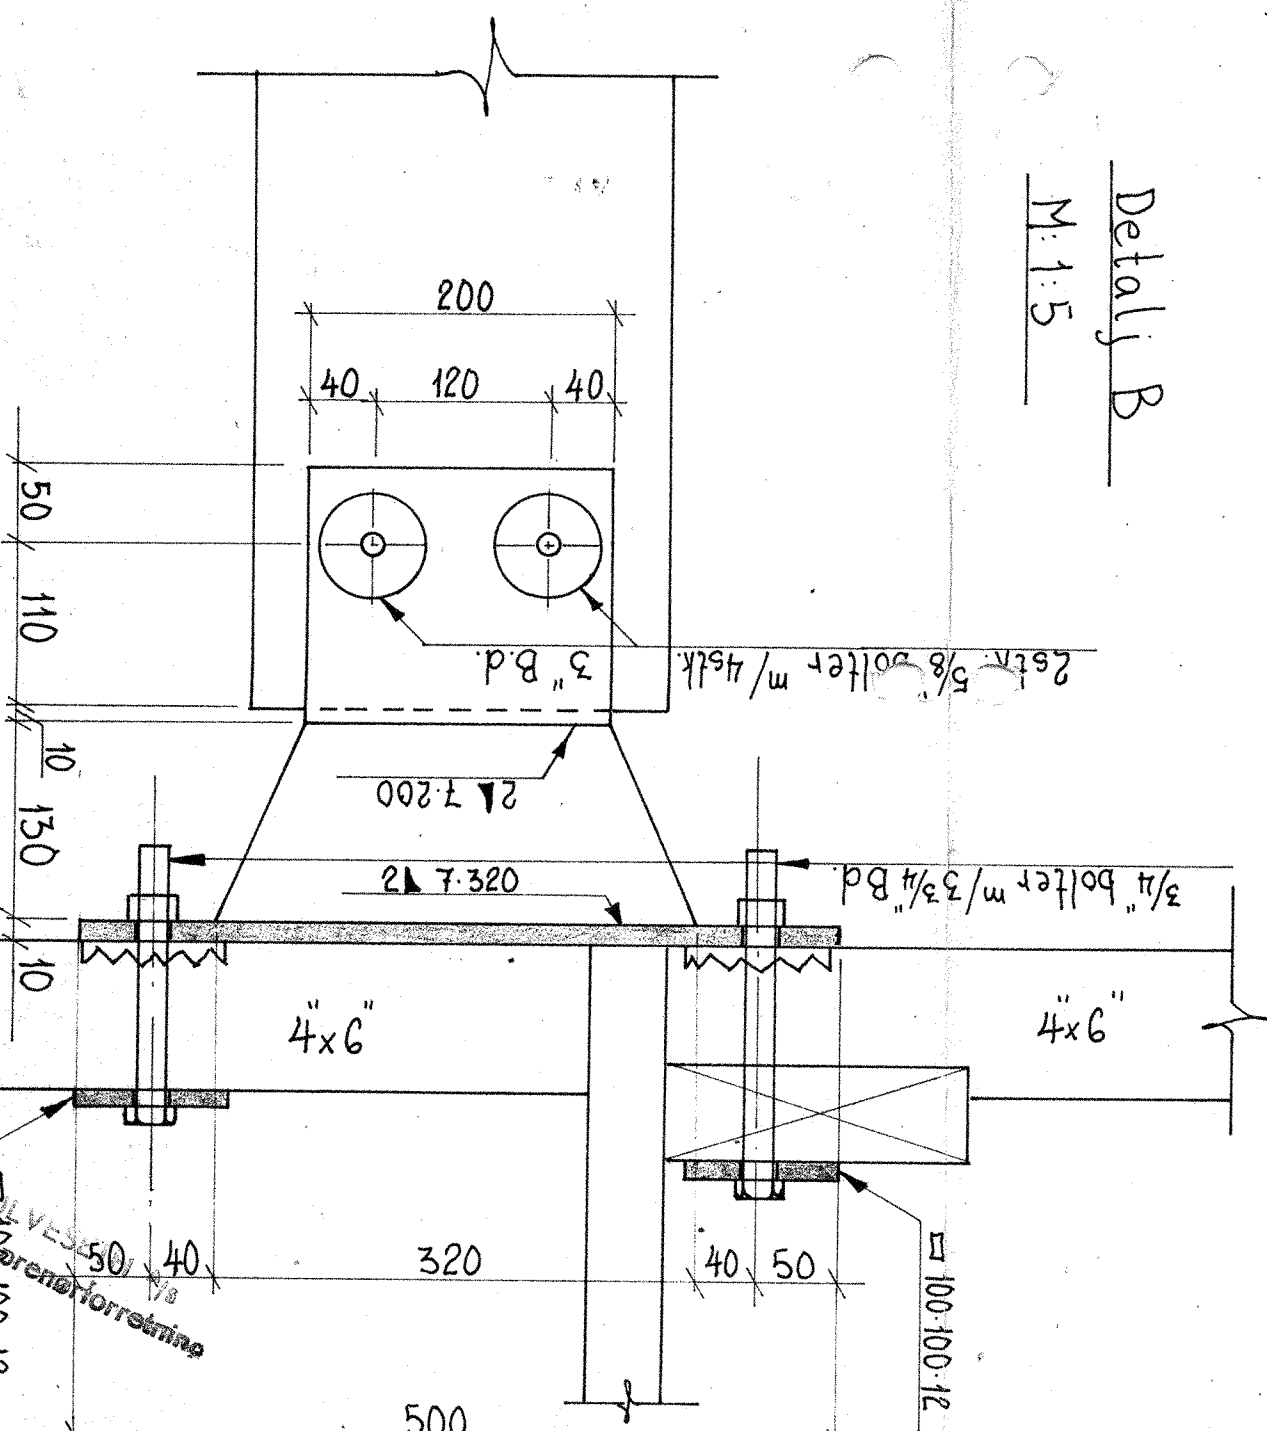

Stålkval. St.37.

OSPELL - B.O.B.	
Opplegg for altanbærer	
Revidert forslag	
BYGGHERR: B.O.B.	
ARKTEKT: JON og CLAUDS LINDSTRØM	
ESTJAINING FOR 493.30	
ESTJATTET MED:	
ANLEGG NR. — TEGN. NR.	
RÅDGIVENDE INGENIØRER I BYGGETEKNIKK	
OLAV KYRRESEGT II	
Tlf. 10211 - 11733	
FORMAT: A-2	
493.31	