



Snitt E-E

M: 1:50

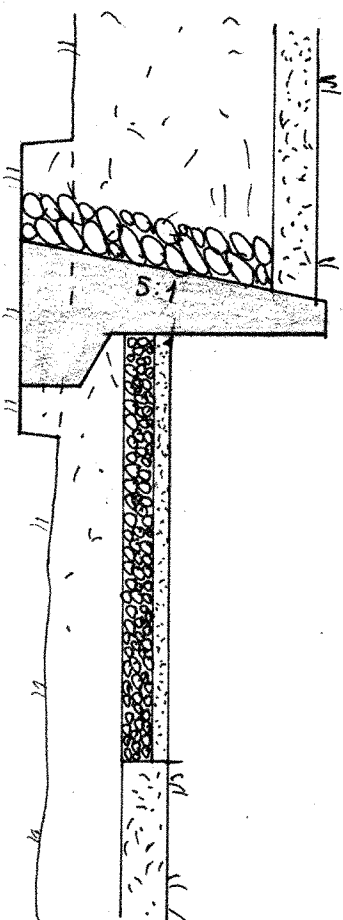


Snitt D-D

M: 1:50

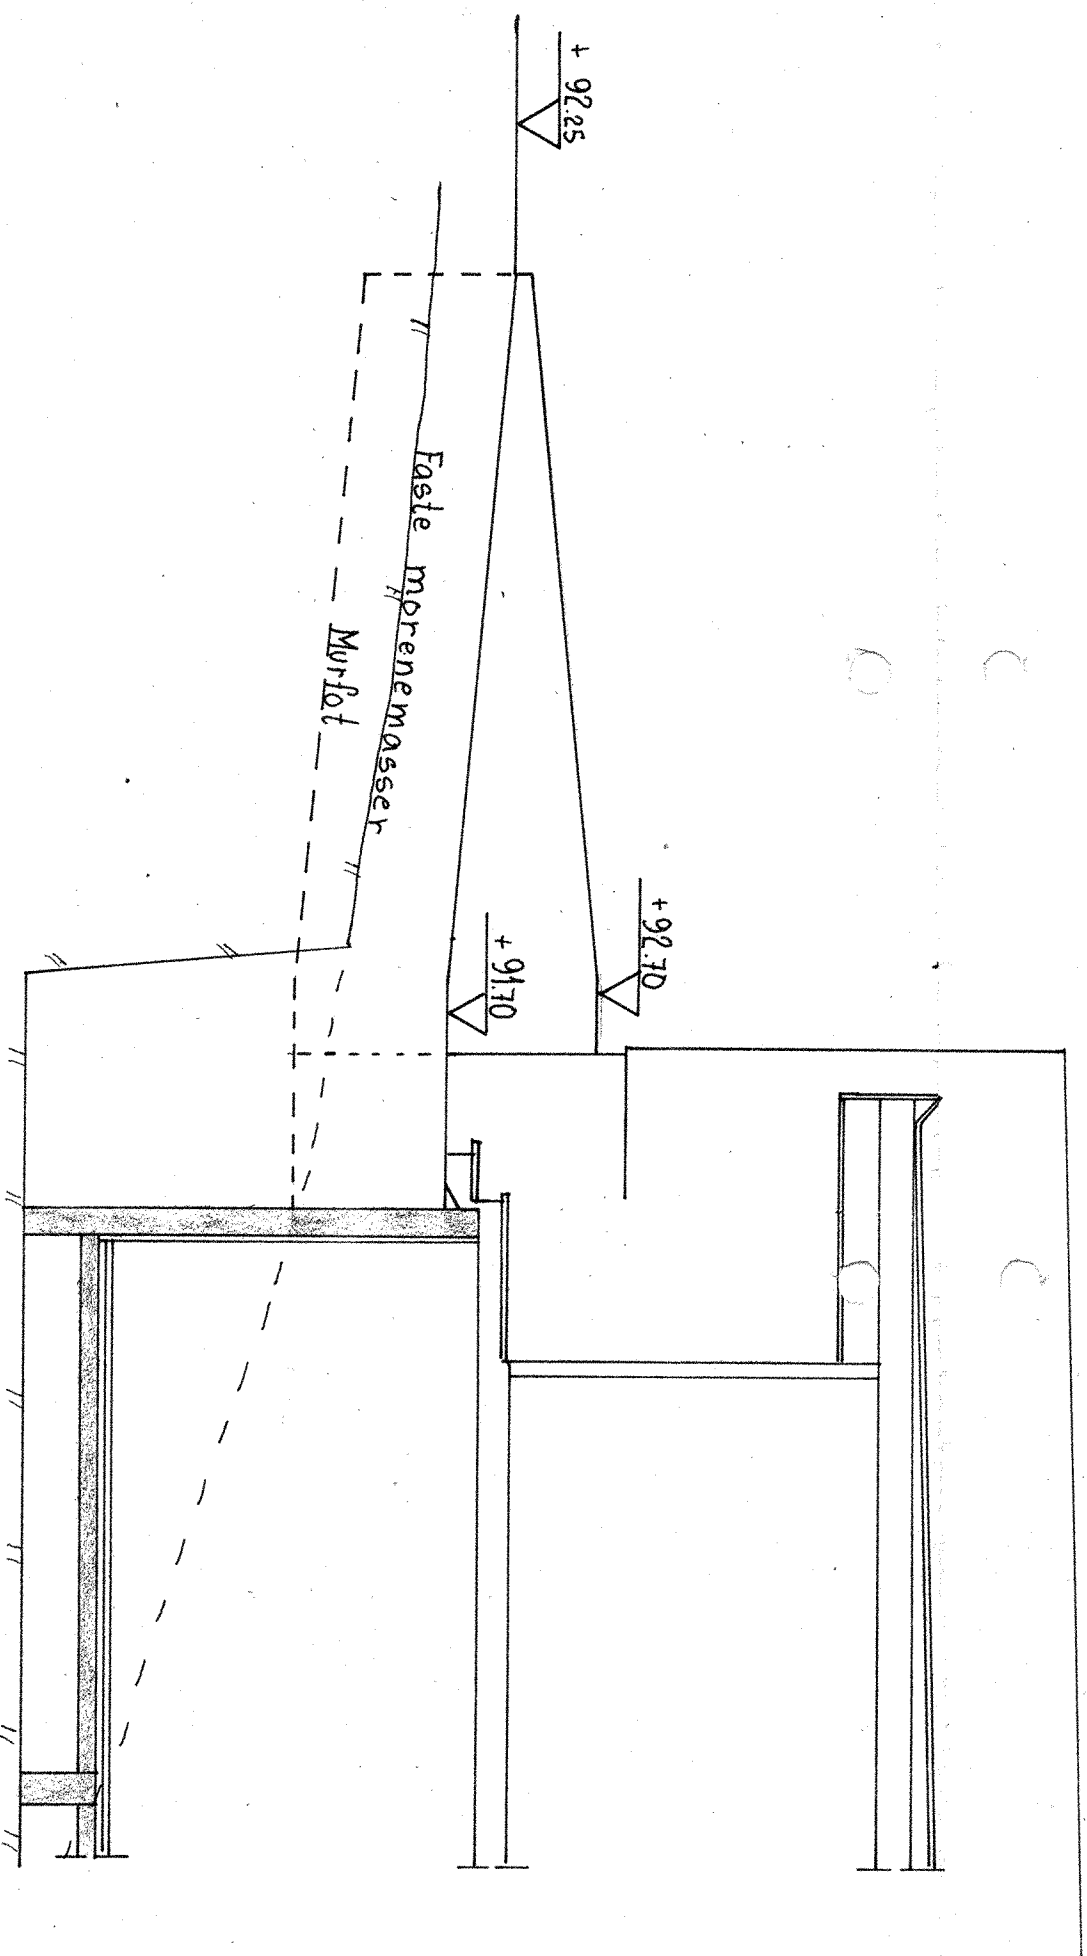


Snitt G-G

M: 1:50

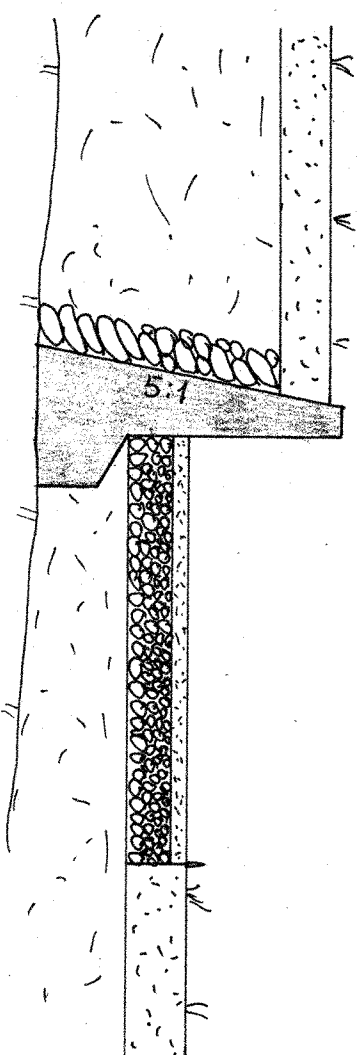

Snitt F-F

M: 1:50

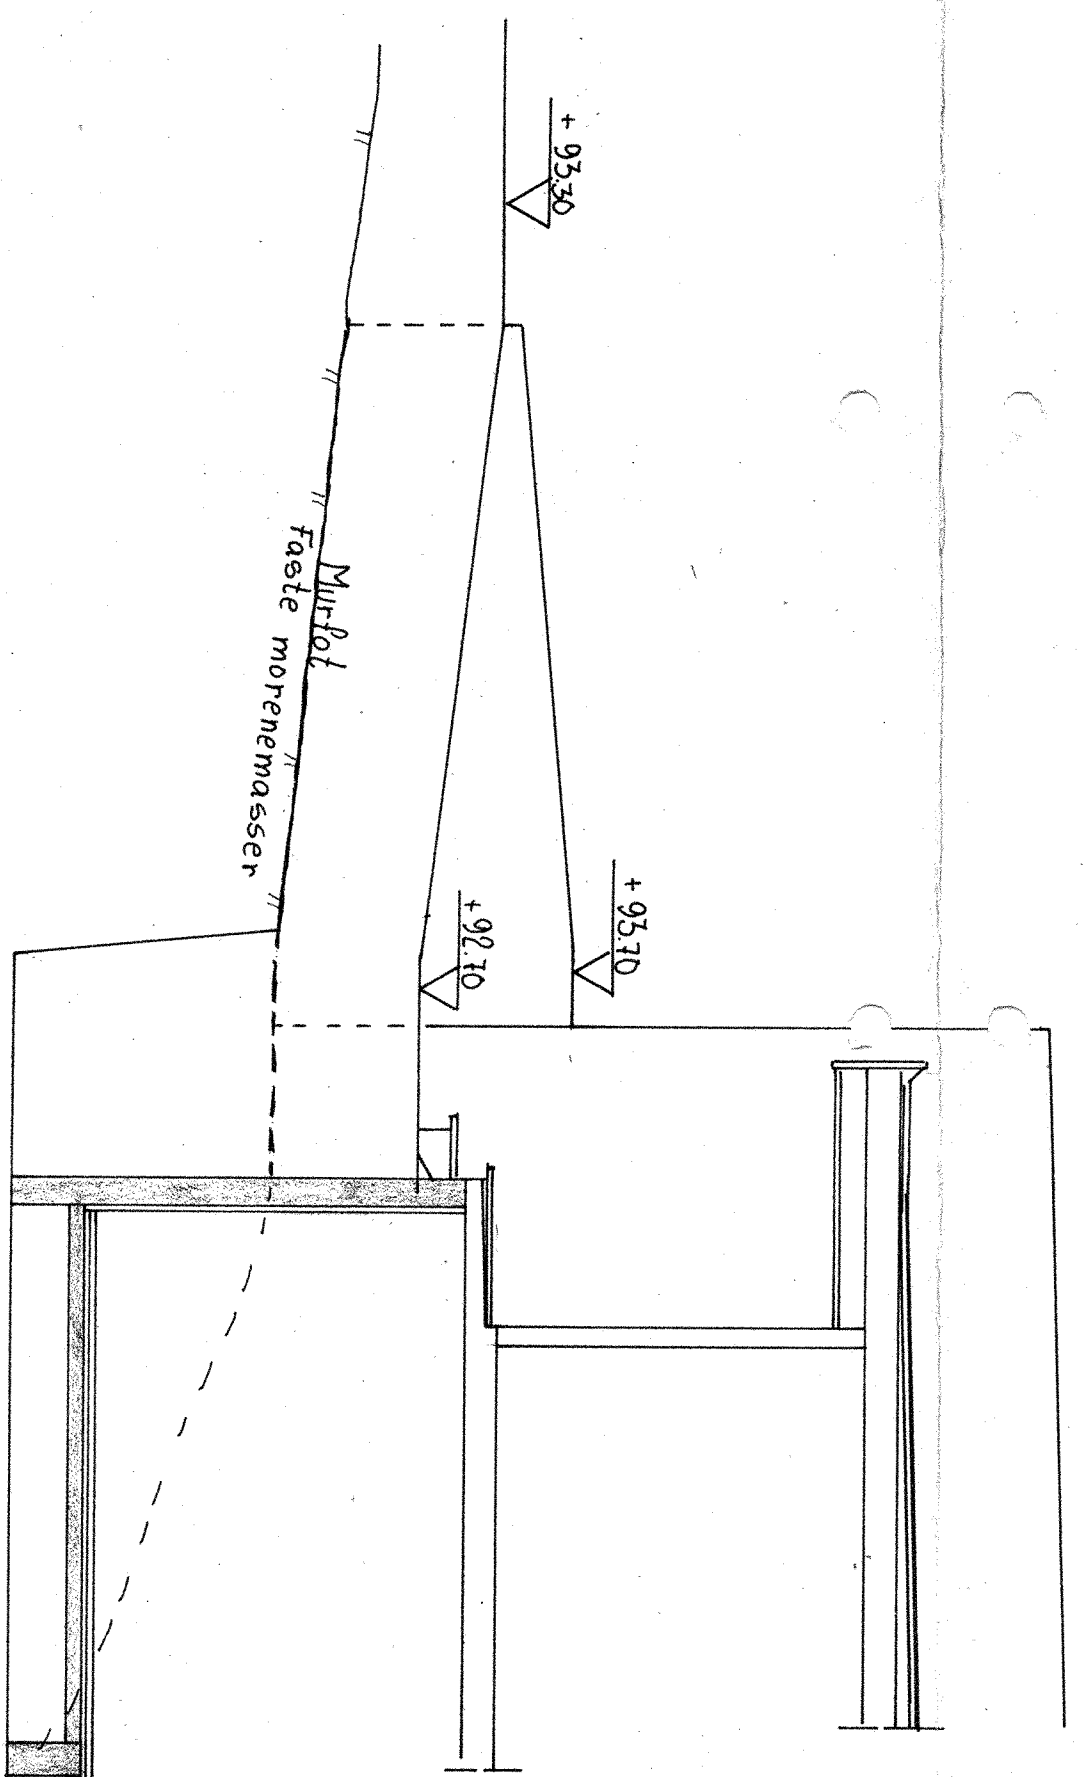

BRØDRENE ULVESETH <sup>1</sup>/<sub>2</sub>s  
Mårmester og Entreprenørretnir

|                                     |  |                                   |  |
|-------------------------------------|--|-----------------------------------|--|
| OSPILL - B.O.B.                     |  | REVIDERT                          |  |
| Forstøtningsmurer ved               |  | TEGNET                            |  |
| husrekke C                          |  | BOYELISTE                         |  |
| M: 1:50                             |  | 28/10-68 T.T.                     |  |
| BYGGERE: B.O.B.                     |  | ARKITEKT: JON og CLAUDS LINDSTRØM |  |
| FREDRIK B. FALKENBERG               |  | ESTATNING FOR:                    |  |
| RÅDGIVENDE INGENIØRER I BYGGTEKNIKK |  | ANLEGG NR. — TEKN. NR.            |  |
| OLAV KYRRESEGT 11                   |  | ESTATET MED:                      |  |
| TEL. 10211 - 11723                  |  | FORMAT:                           |  |
|                                     |  | 493-36                            |  |