




Utsnitt av fundamenplan, husrekke H
M:1:100

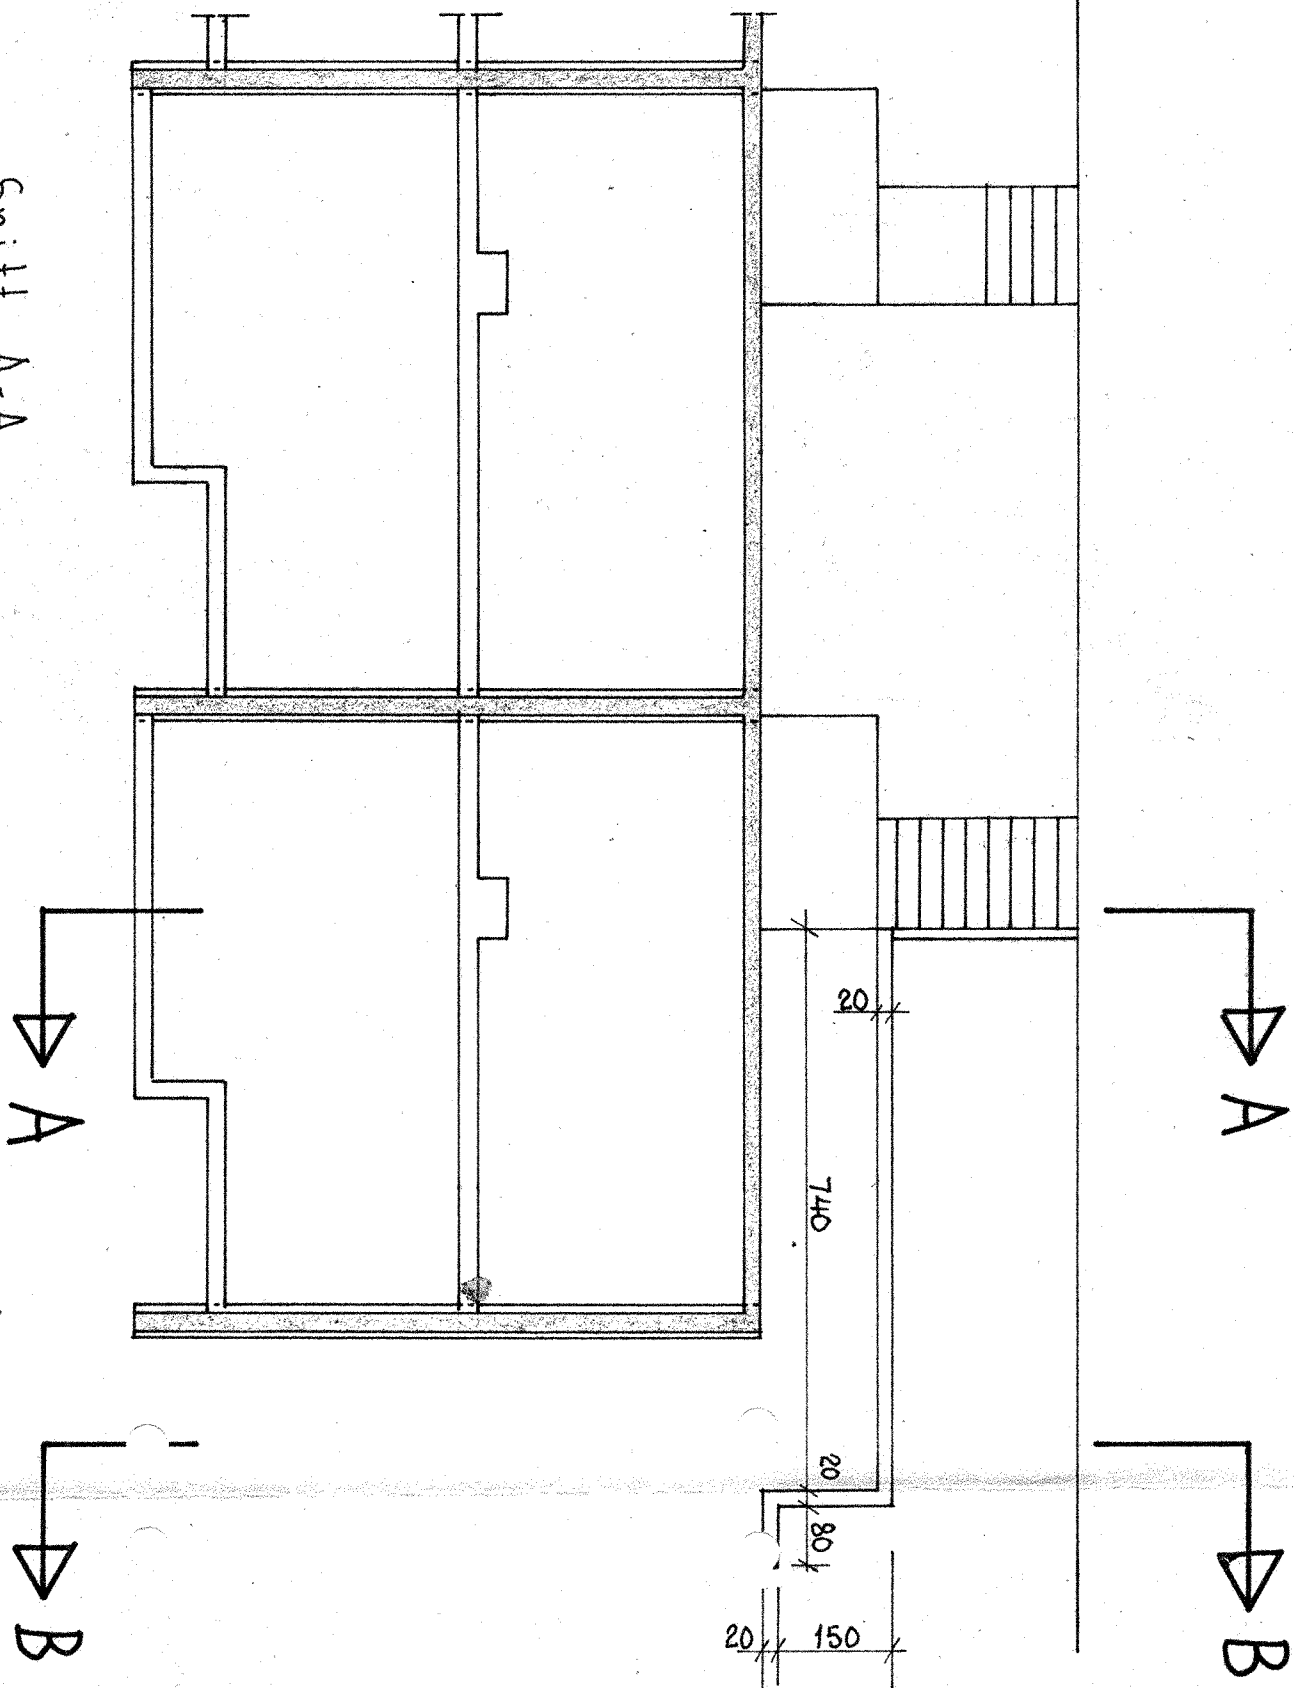


Snitt A-A
M:1:50

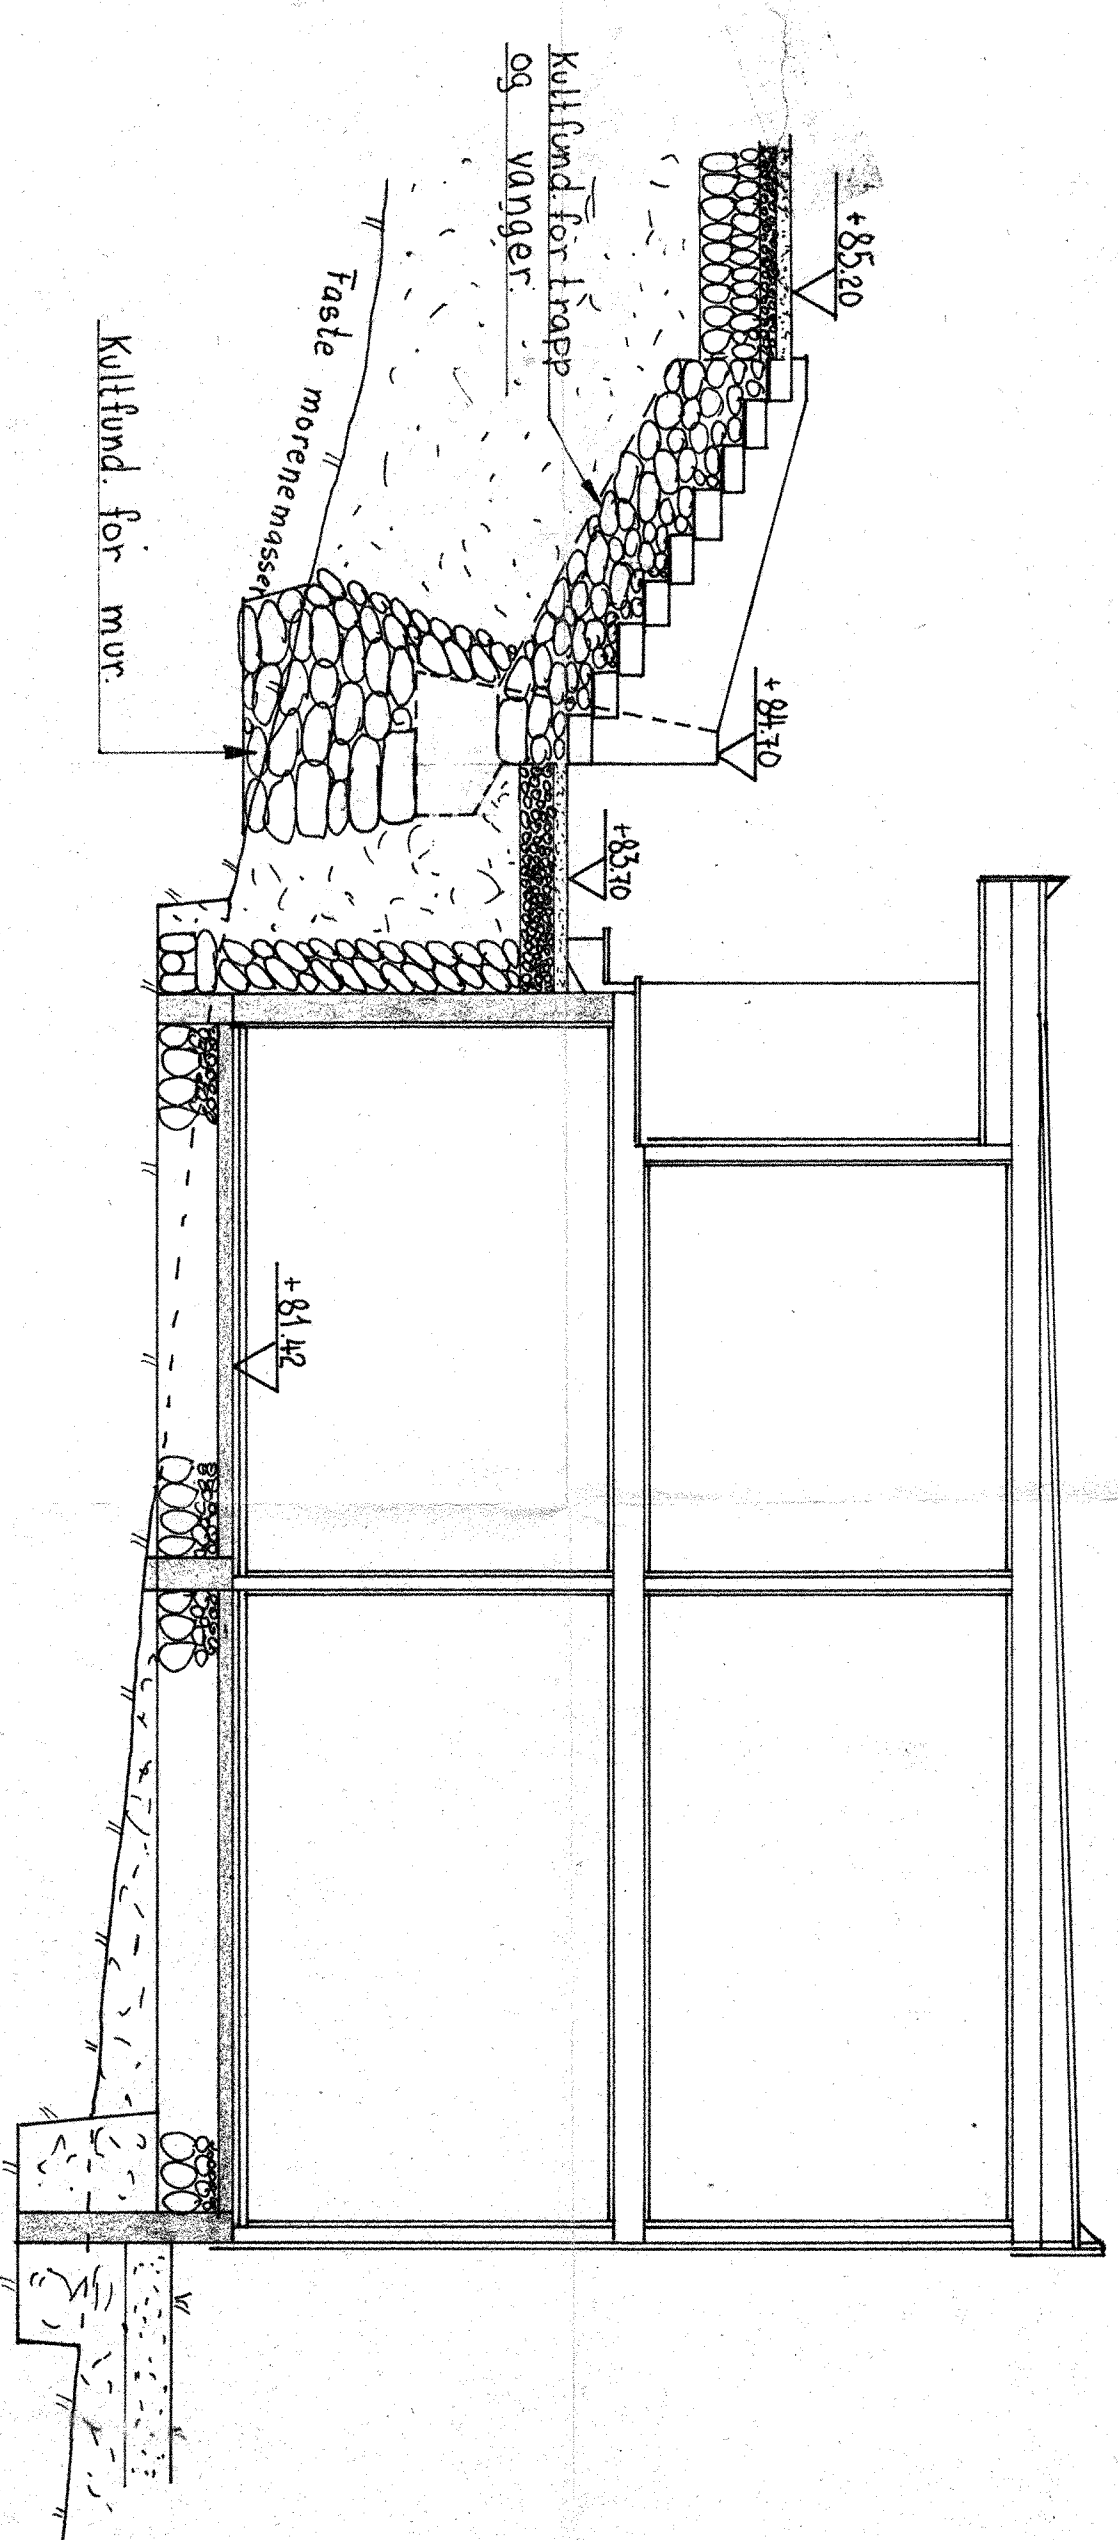


Snitt B-B
M:1:50

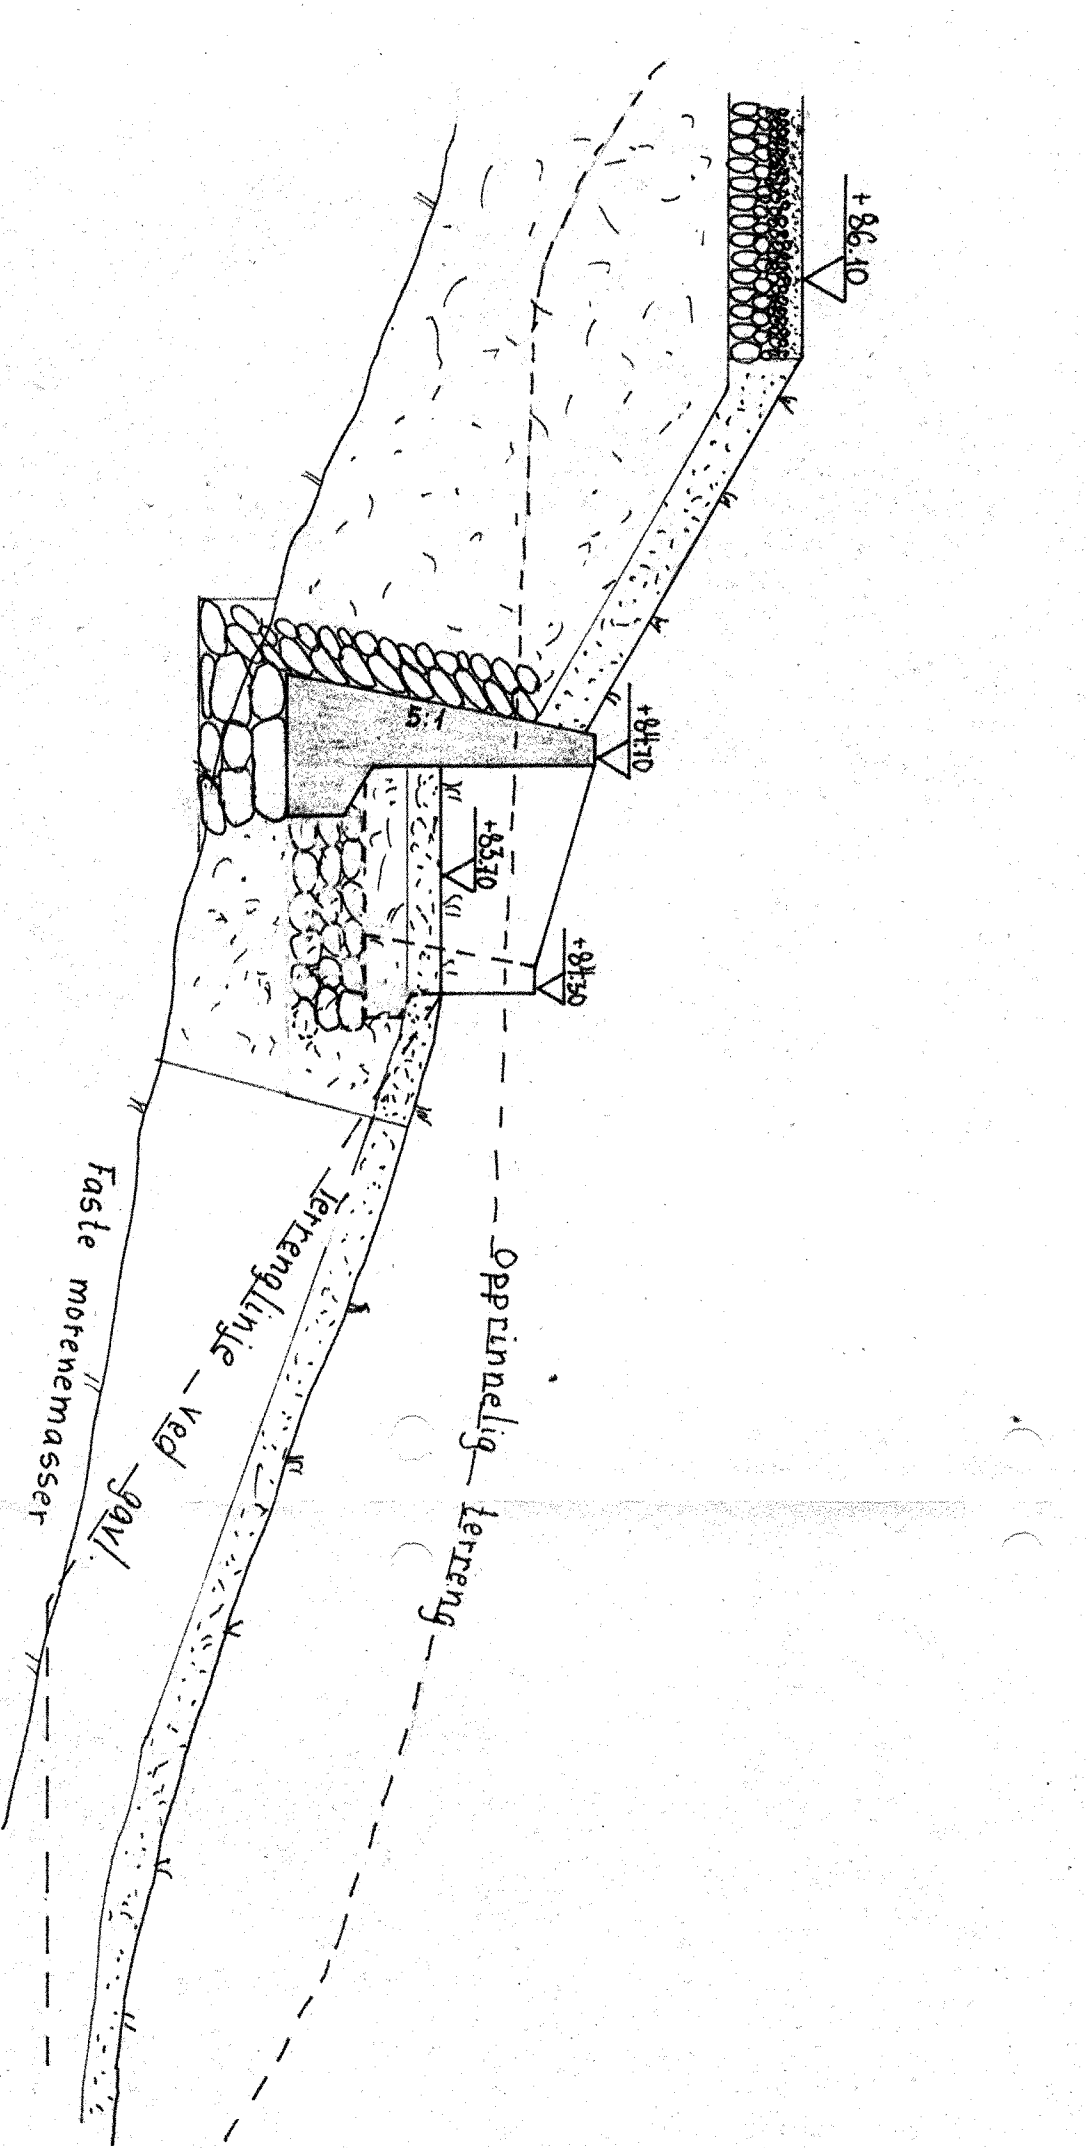


Utsnitt av fundamenplan, tilflrom
M:1:100

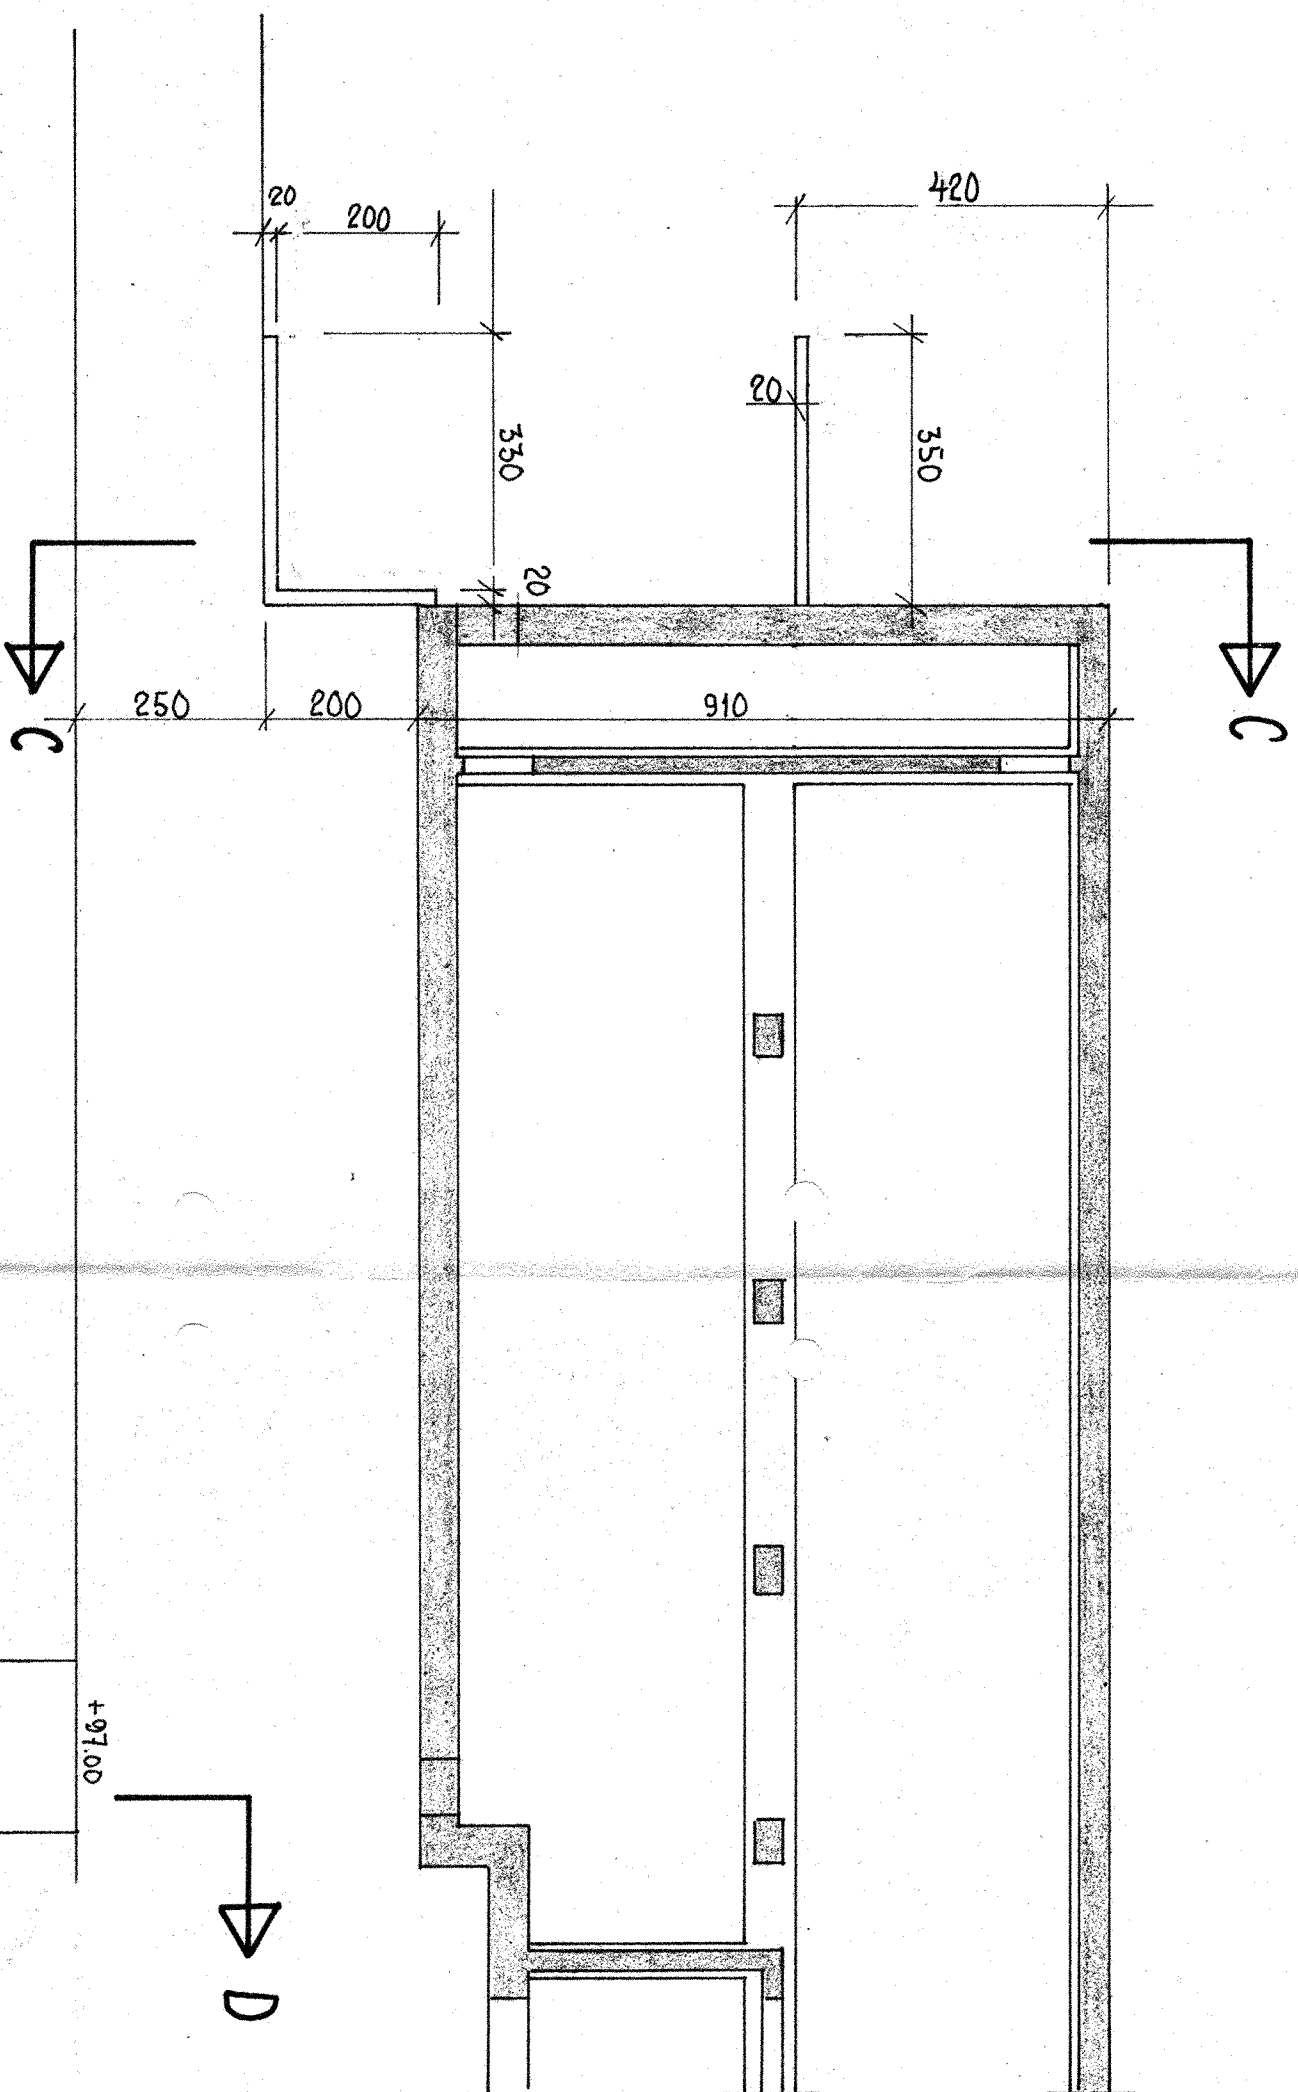


Snitt C-C
M:1:50

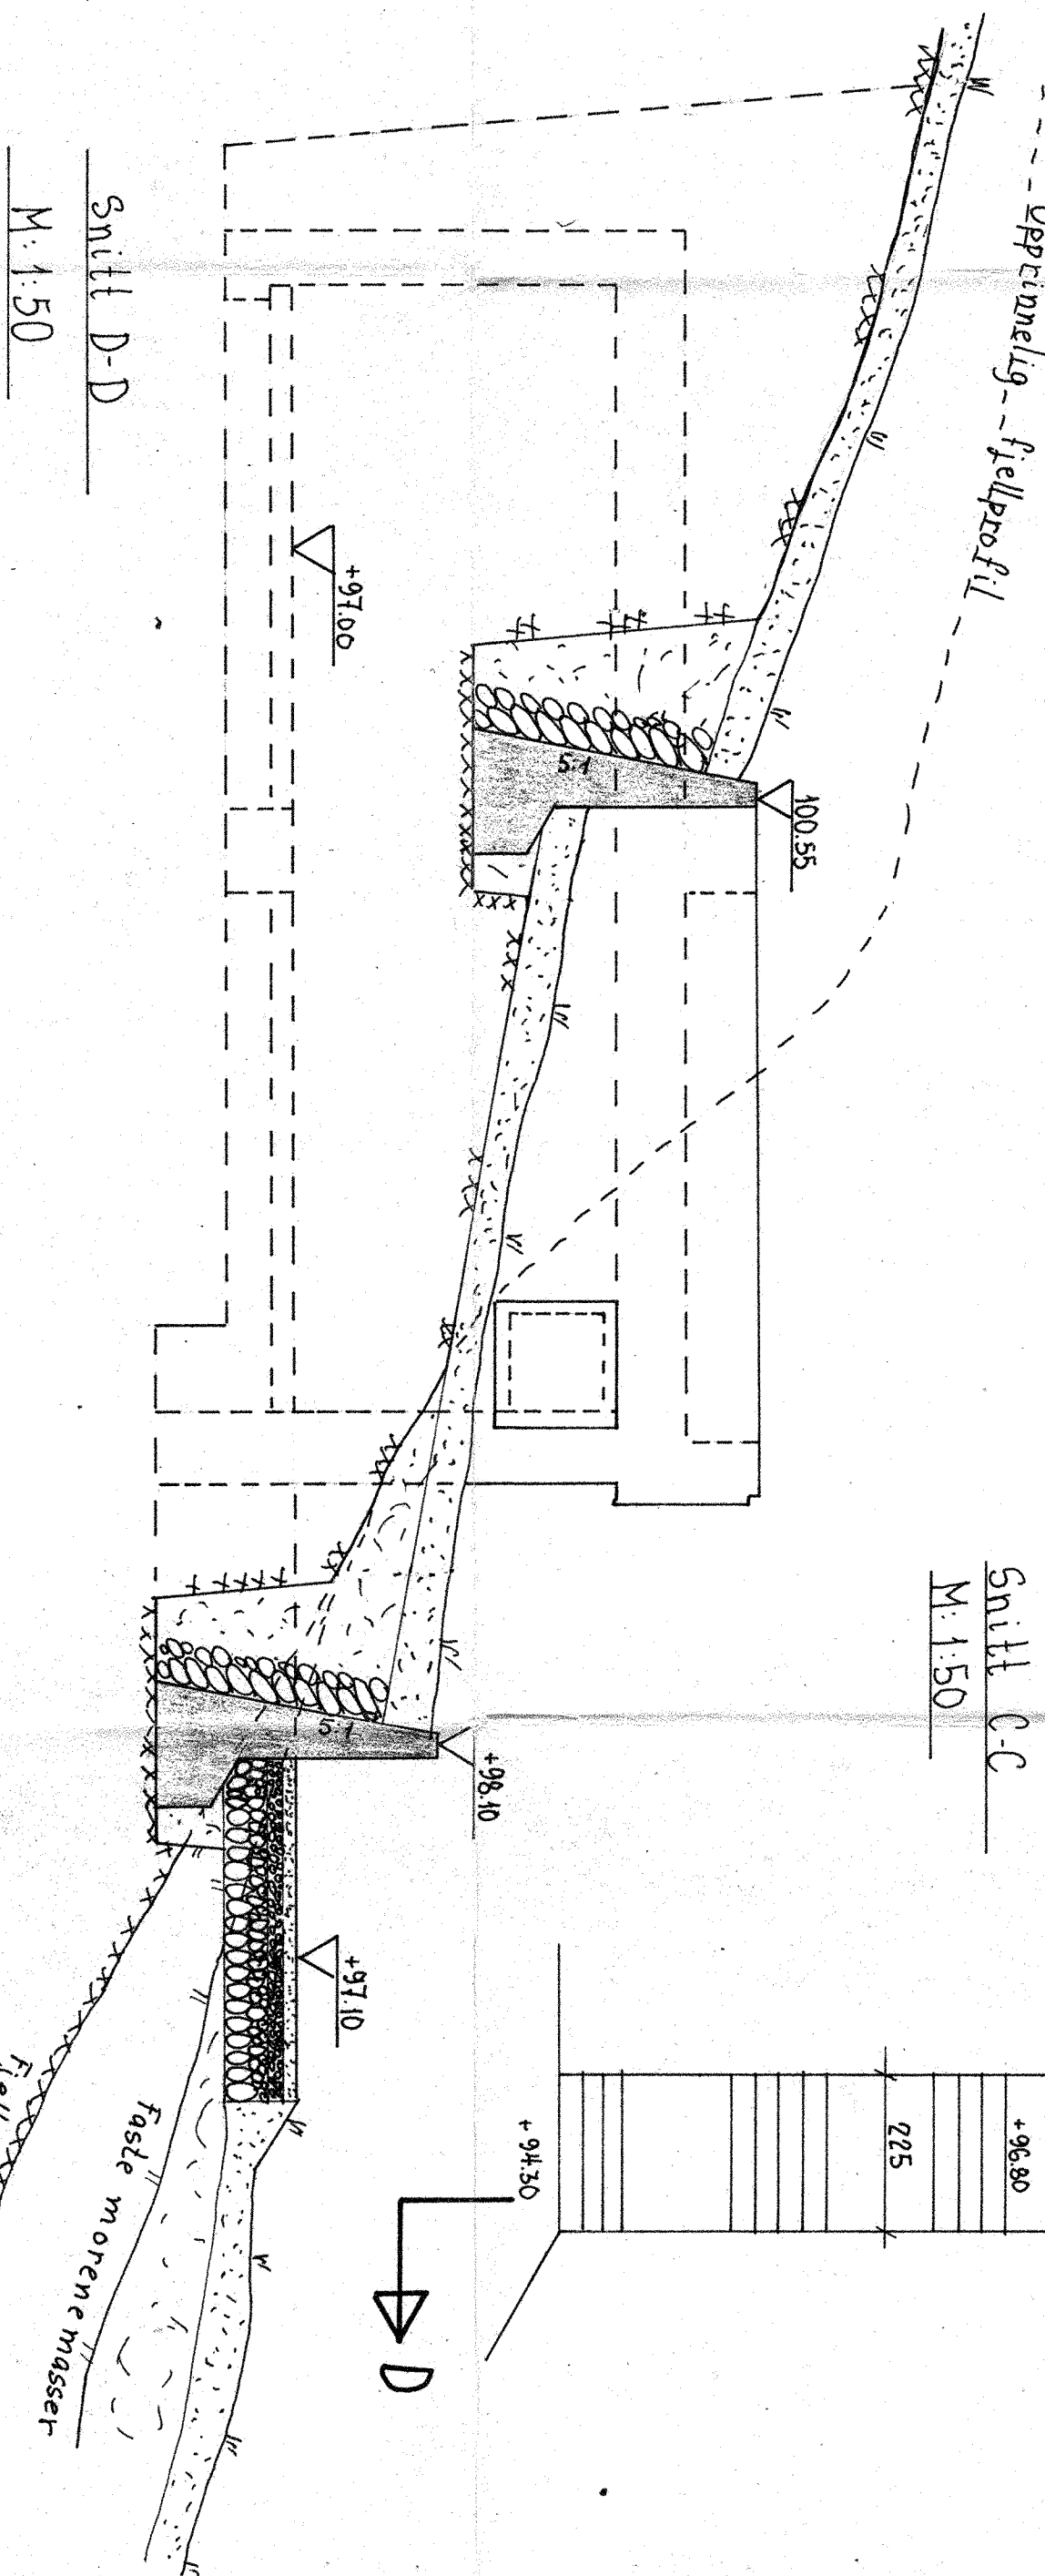

Snitt D-D
M:1:50

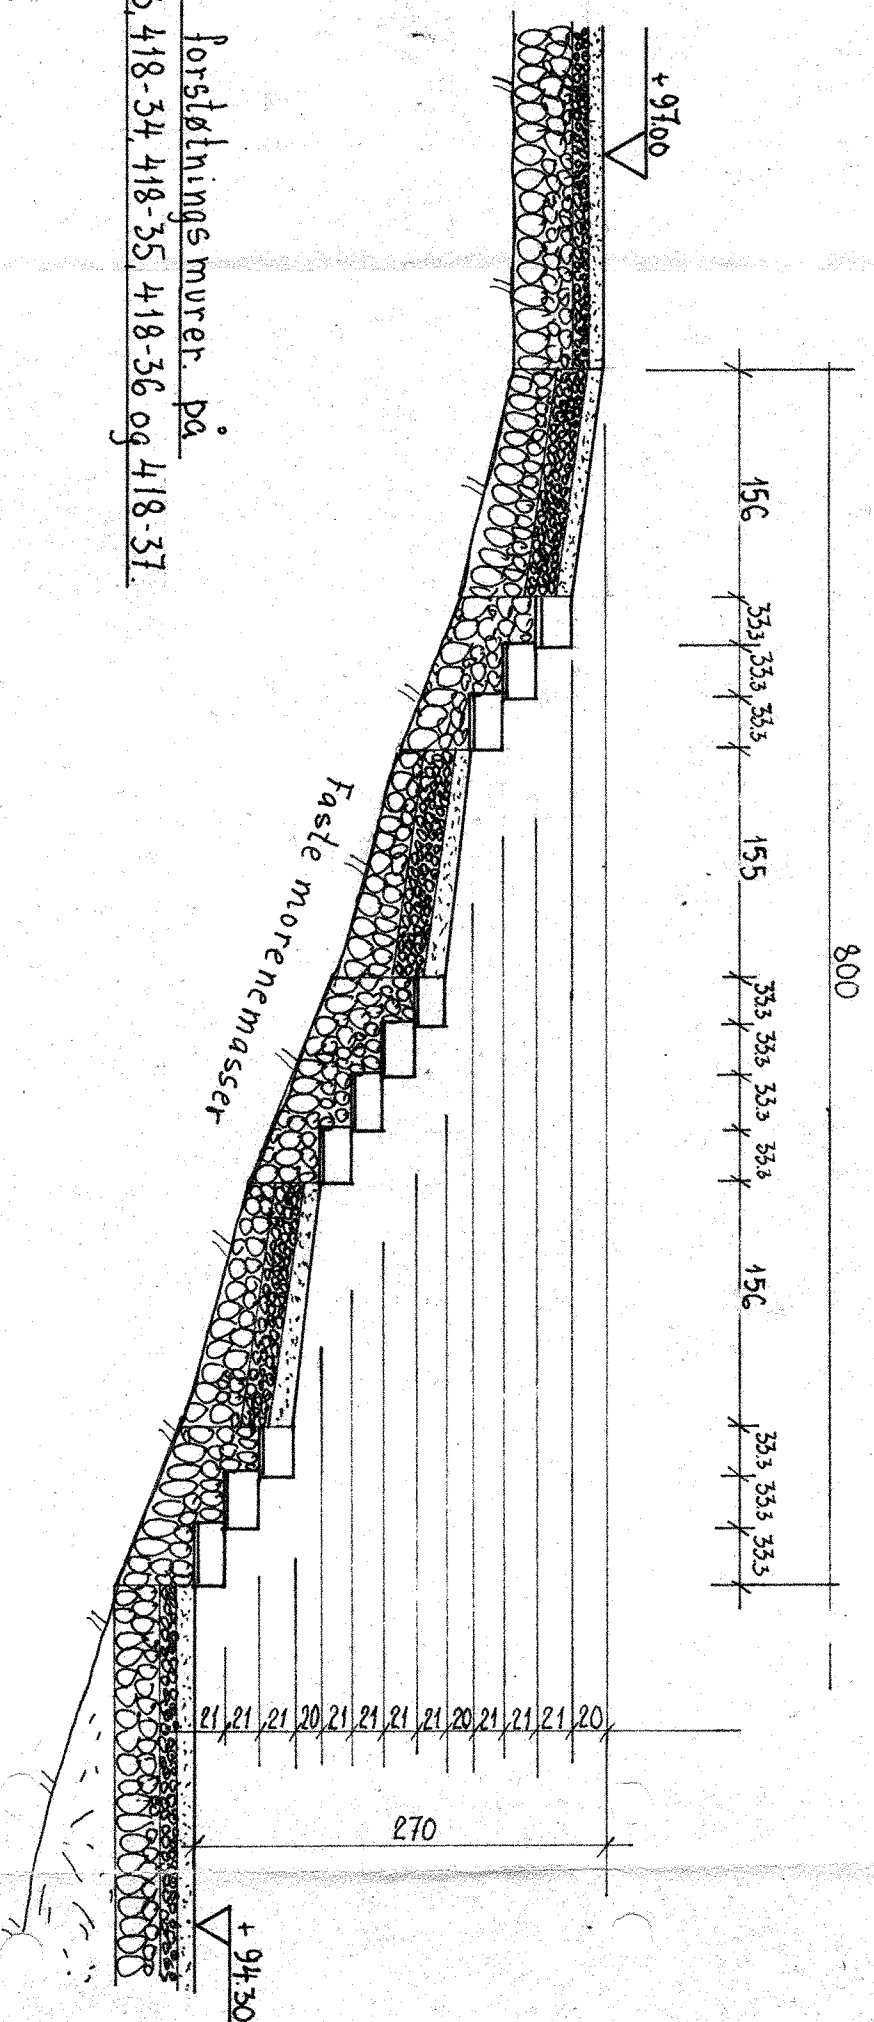

Prinsippkisse for forstøtningsmur p. tegningene nr. 418-33, 418-34, 418-35, 418-36 og 418-37.

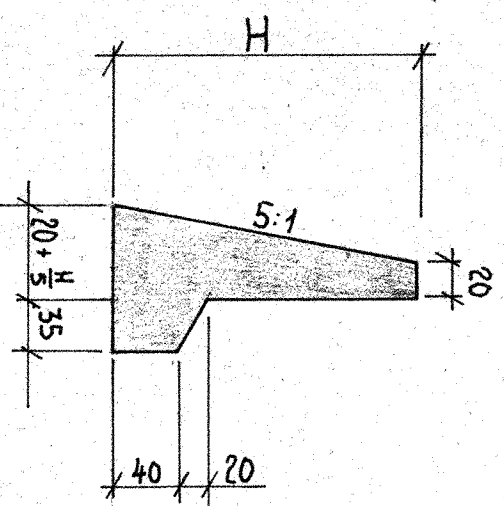

BRØDRENE ULVESETH
Arkitekt og Entreprenør

OSPELL - B.O.B.		M: 1:50		REVISJON	
Forstøtningsmur ved husrekke H og ved tilflrom		M: 4:100		TEGNET	
Trapp fra tilflrom.		ARKTET: JON og CLAVS LINDSTRØM		29/10-68 T.T.	
FREDRIK B. FALKENBERG		ESTATJON FOR		ANLEGG NR. —	
KADGIVENDE INGENIØRER I BYGGETEKNIKK		ESTATJON MED		TEGN. NR.	
OLAV STRANDST. II		FORMAT:		493-37	