




Snitt B-B
M:1:50

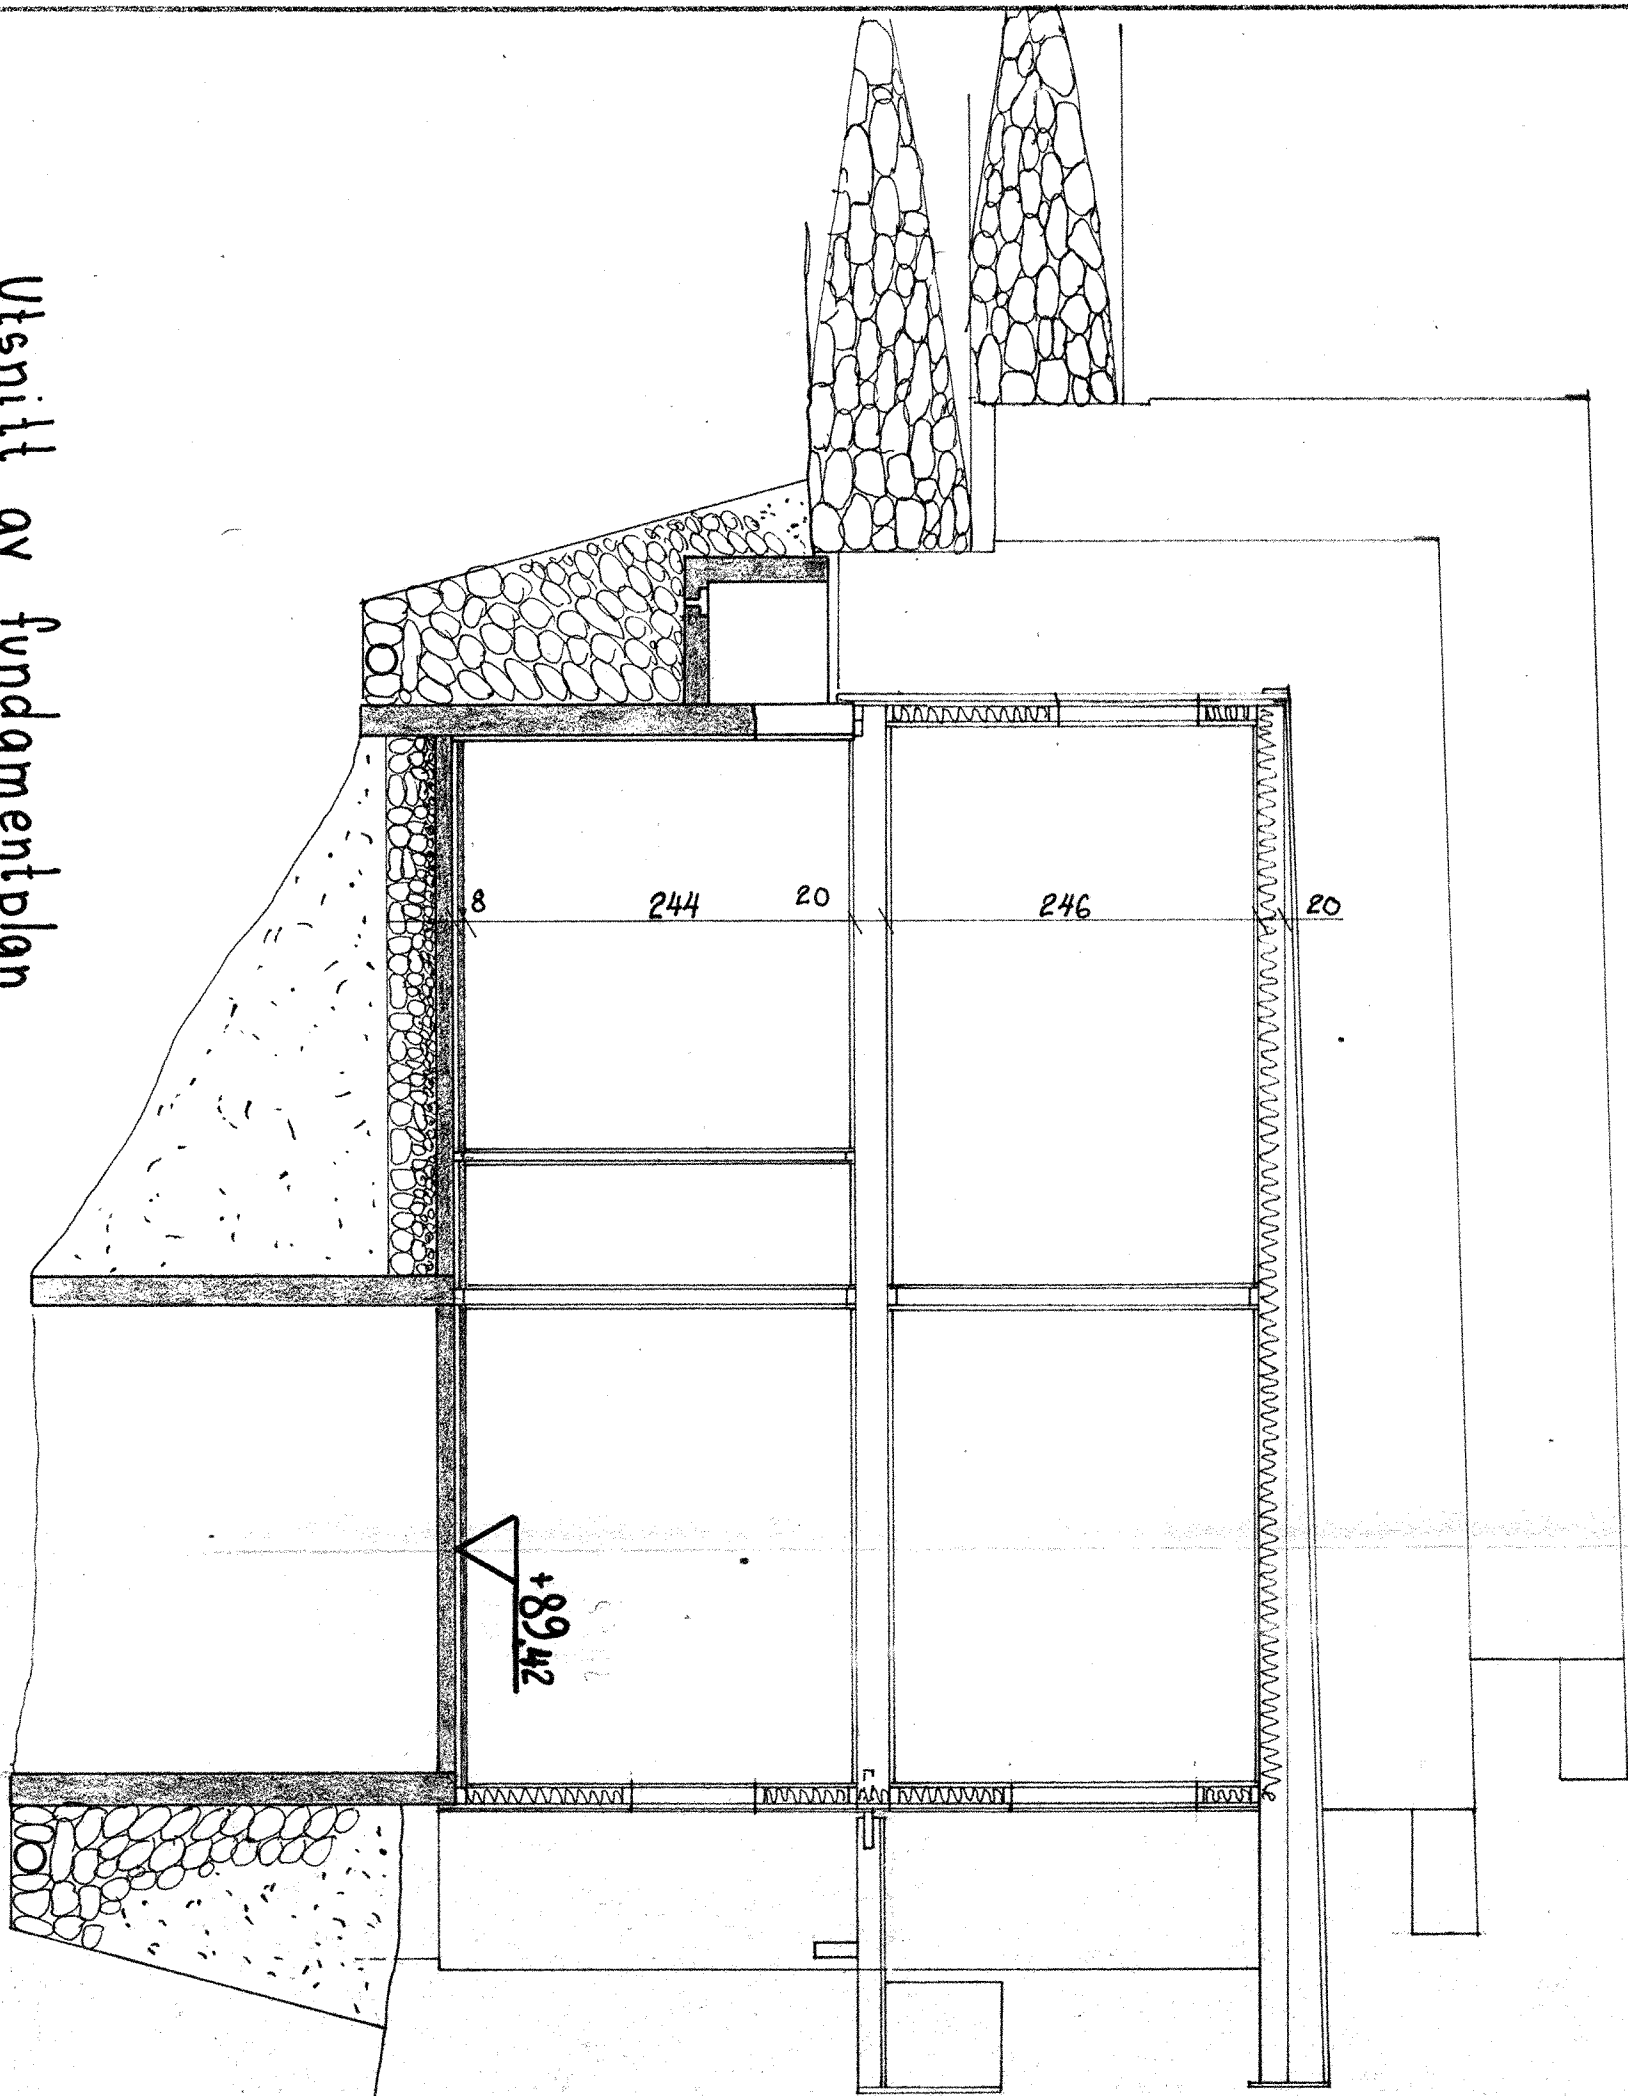


Selt B-B
Prinsipp for isolasjon
av branskillevegg nr 3

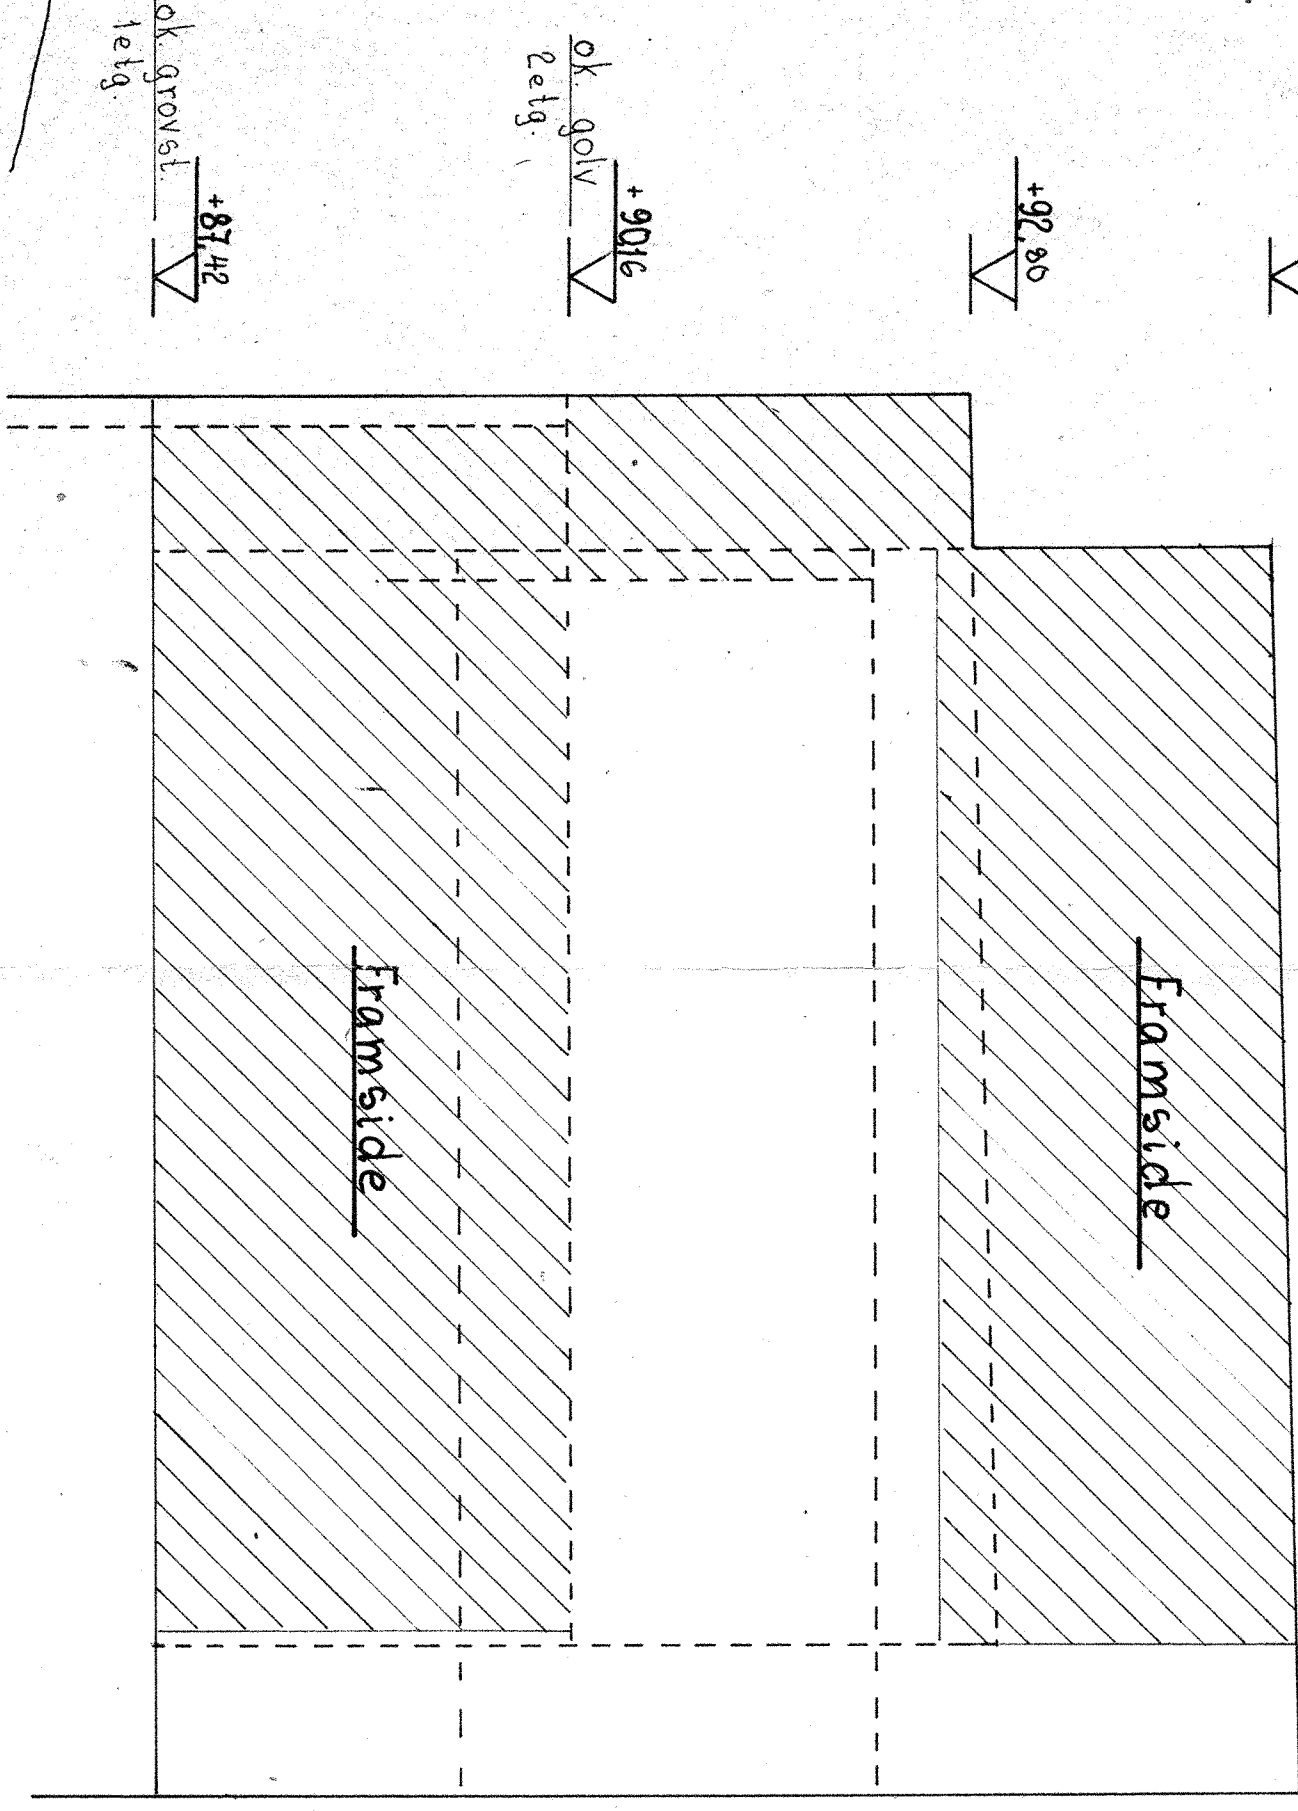


Selt B-B
Prinsipp for isolasjon av
branskillevegg nr 9

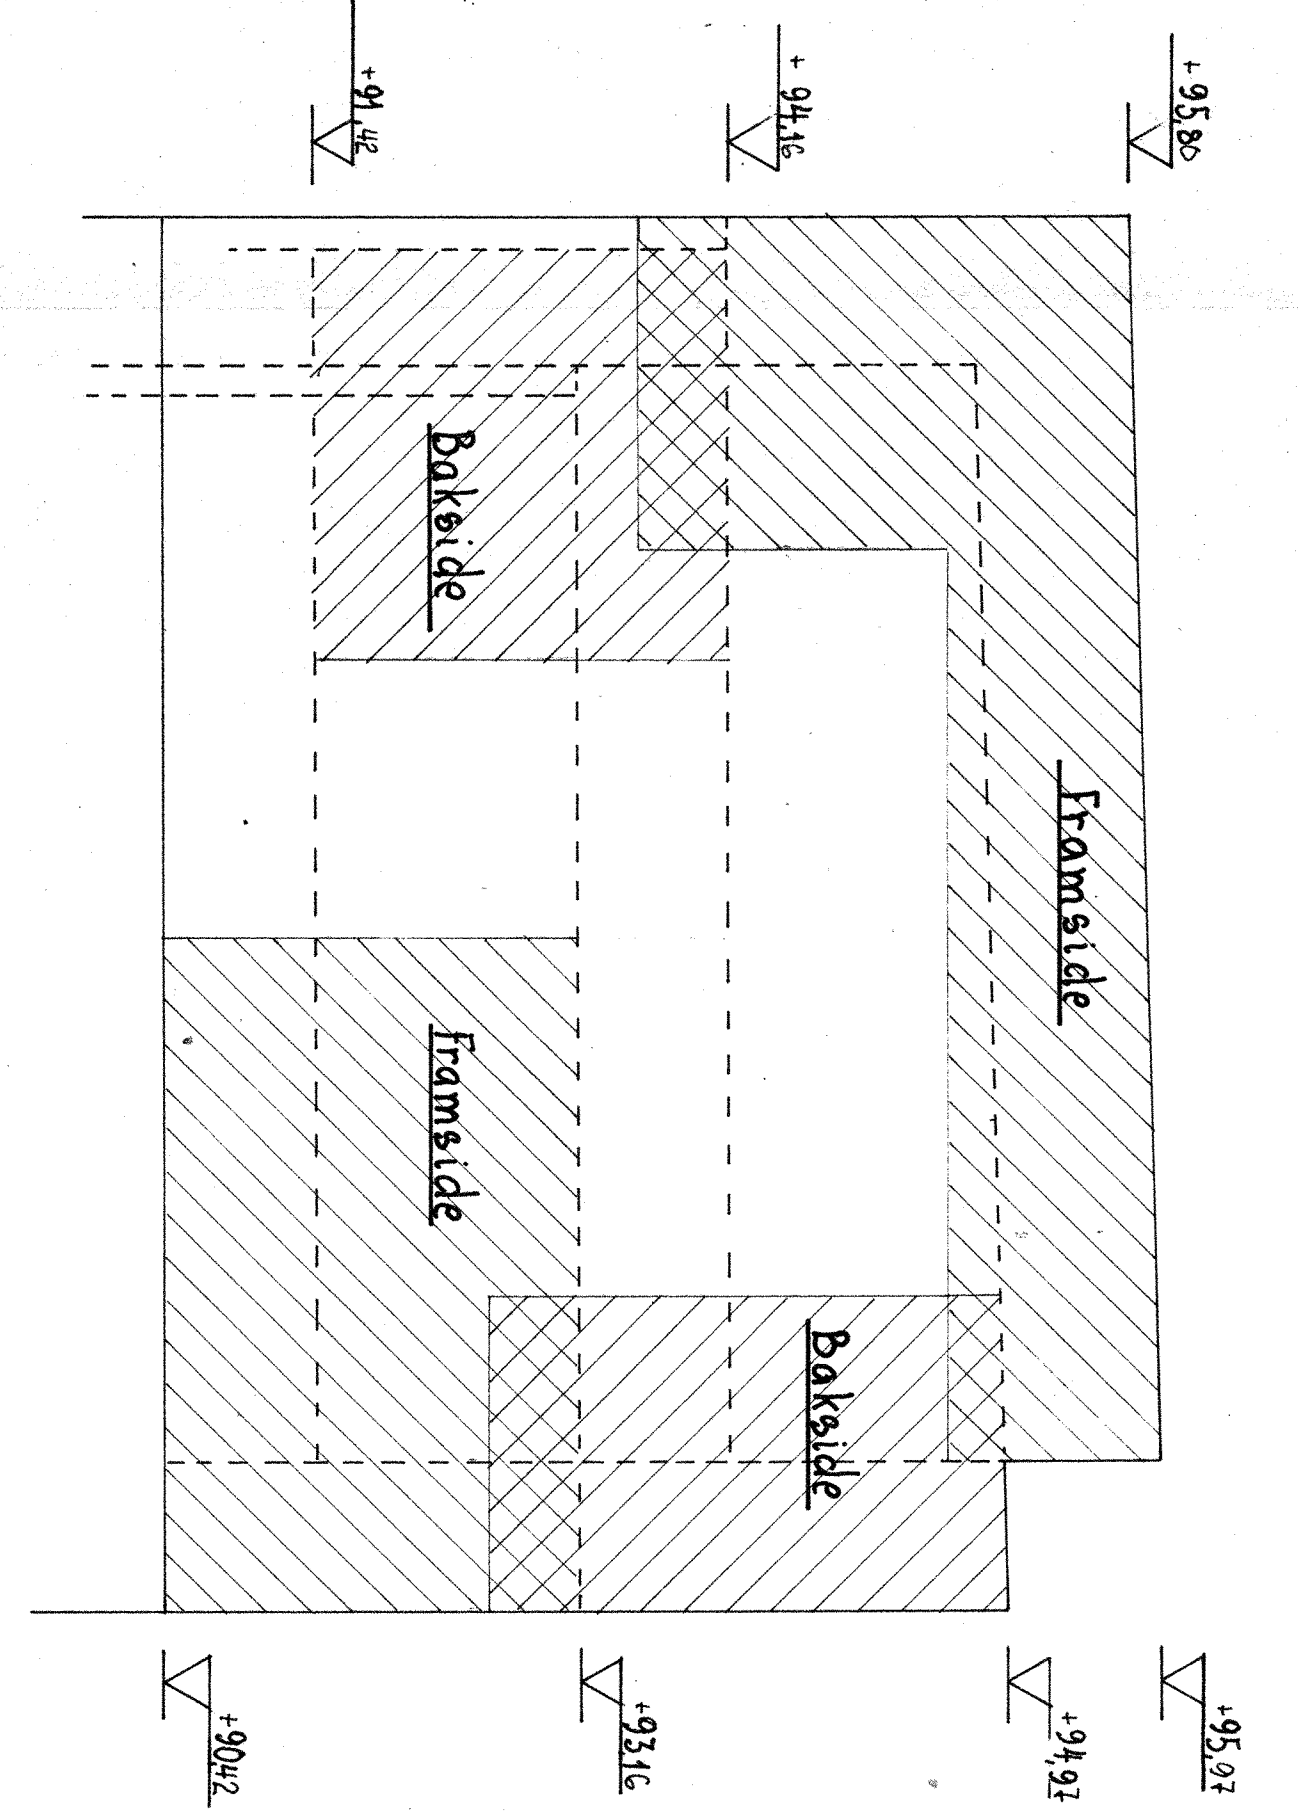


Utsnitt av fundamentplan
M:1:50

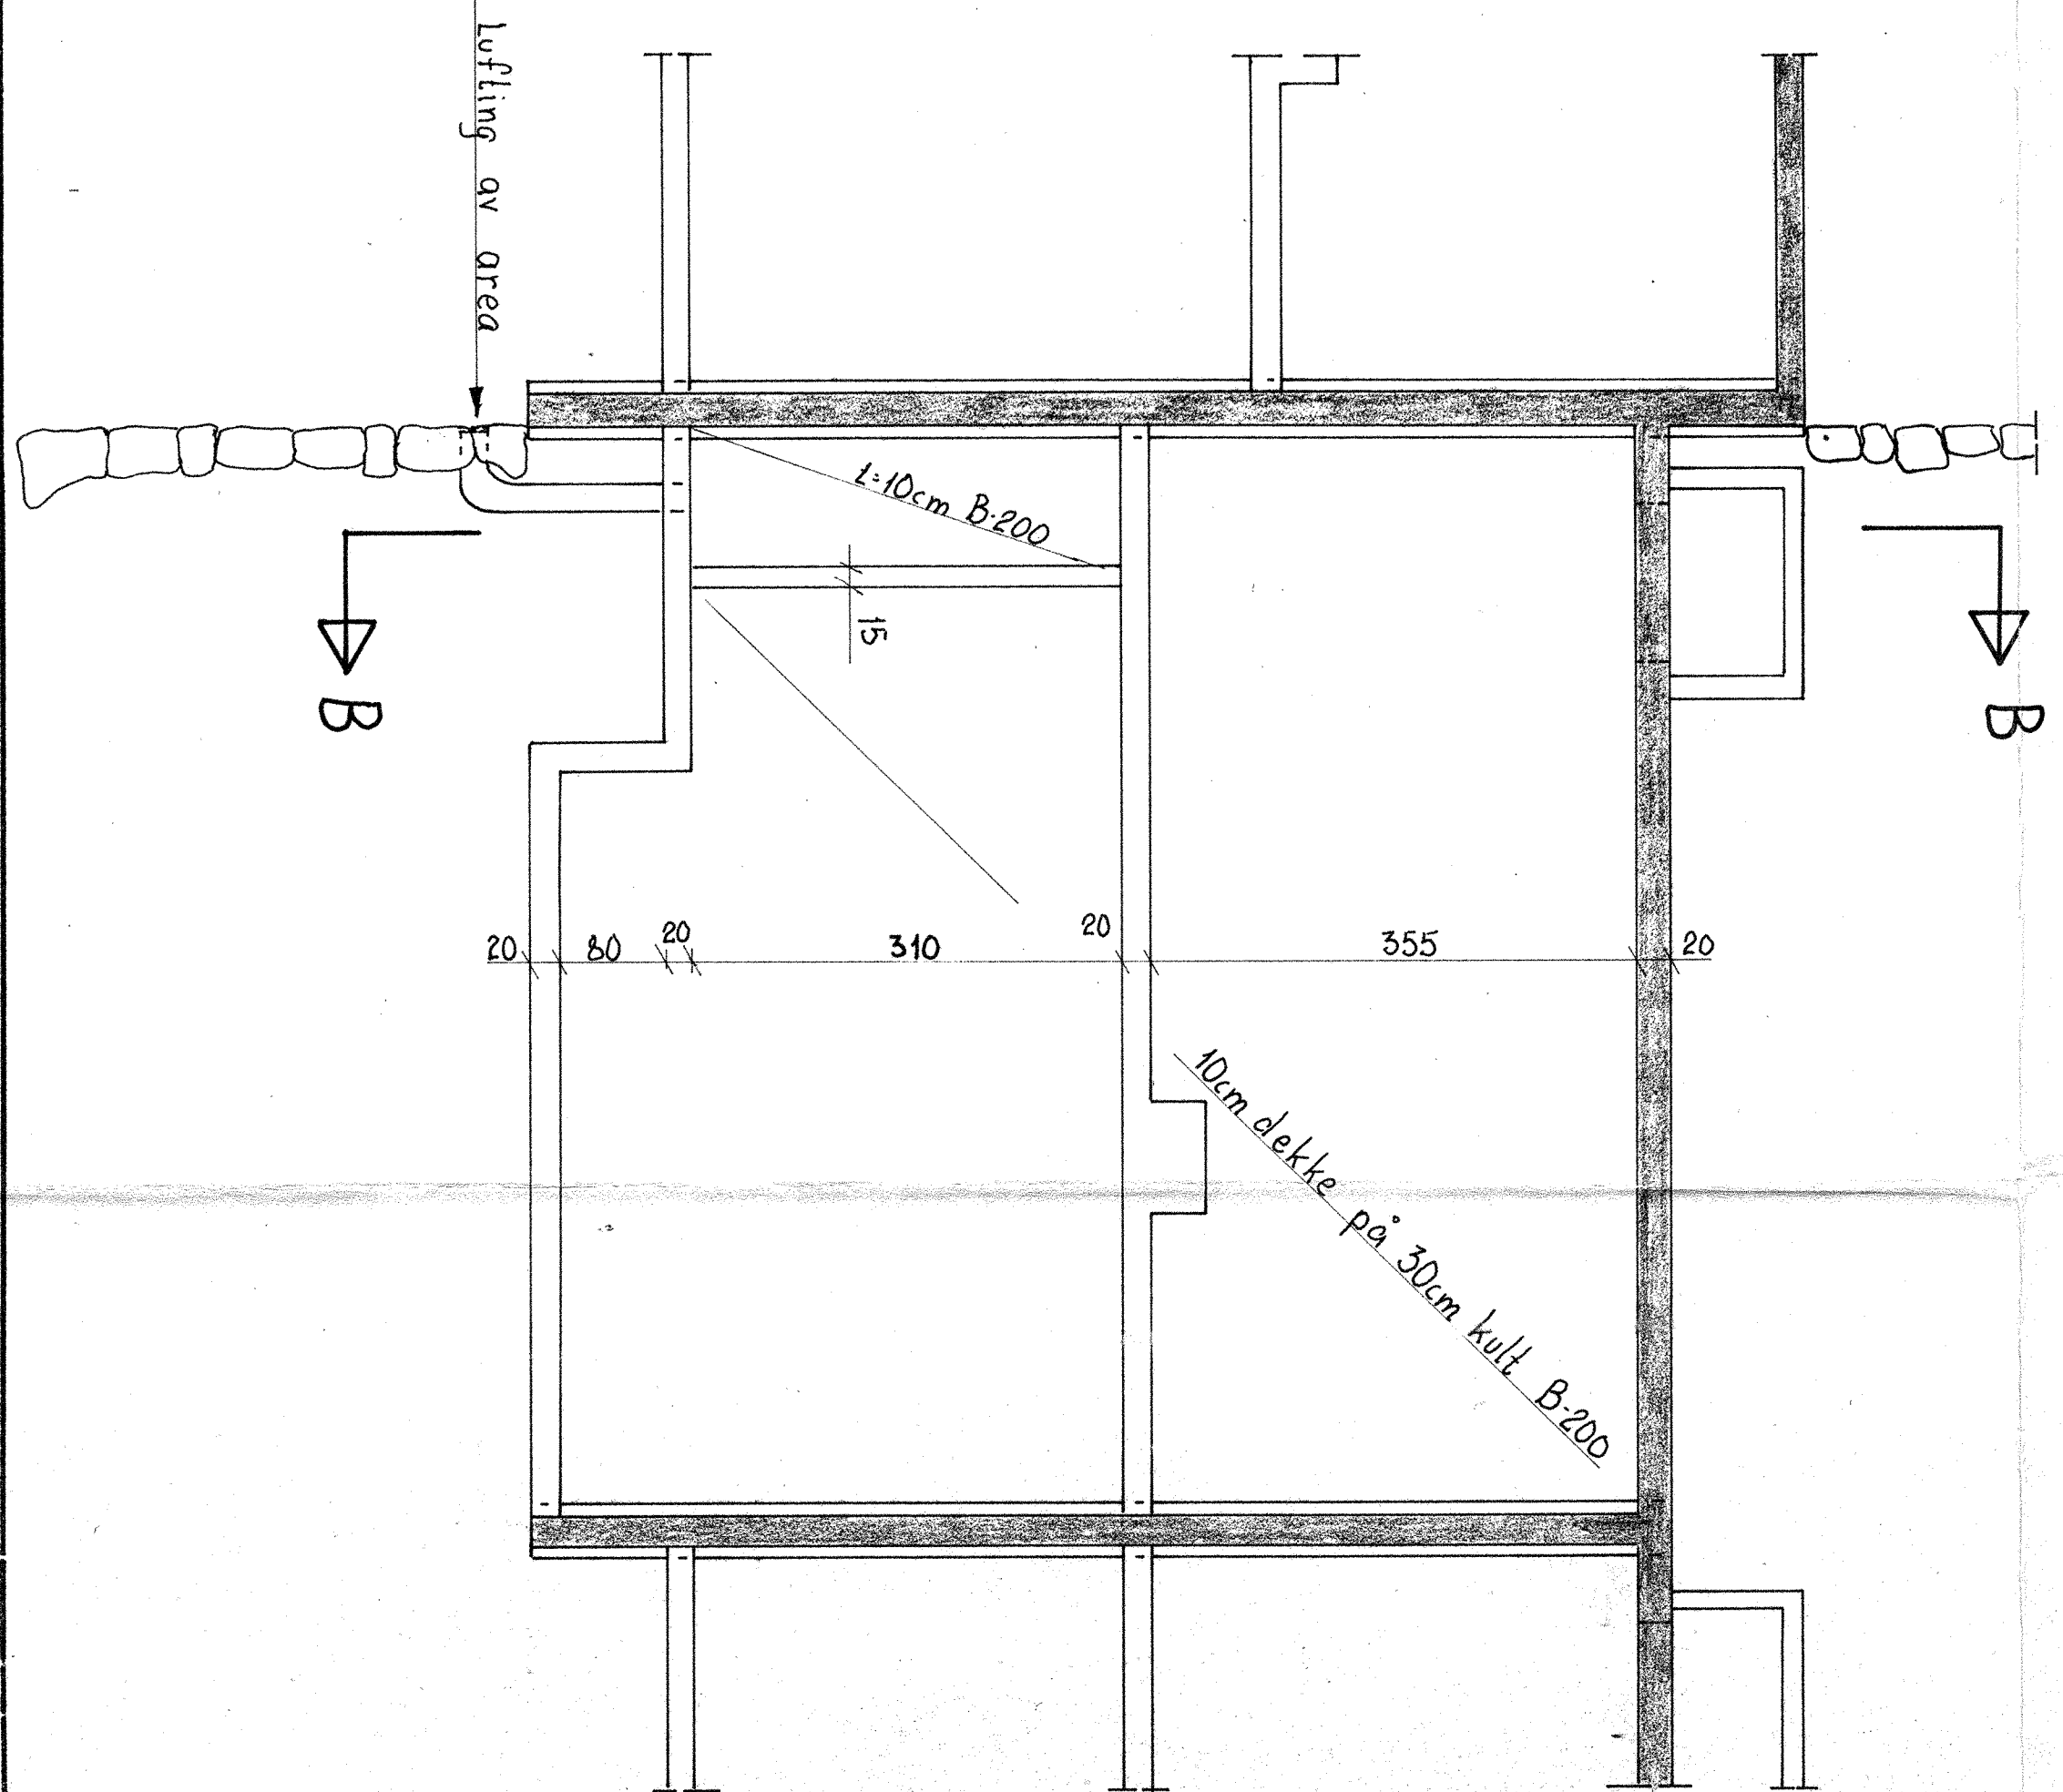

Selt B-B
Prinsipp for isolasjon av
branskillevegg nr 7

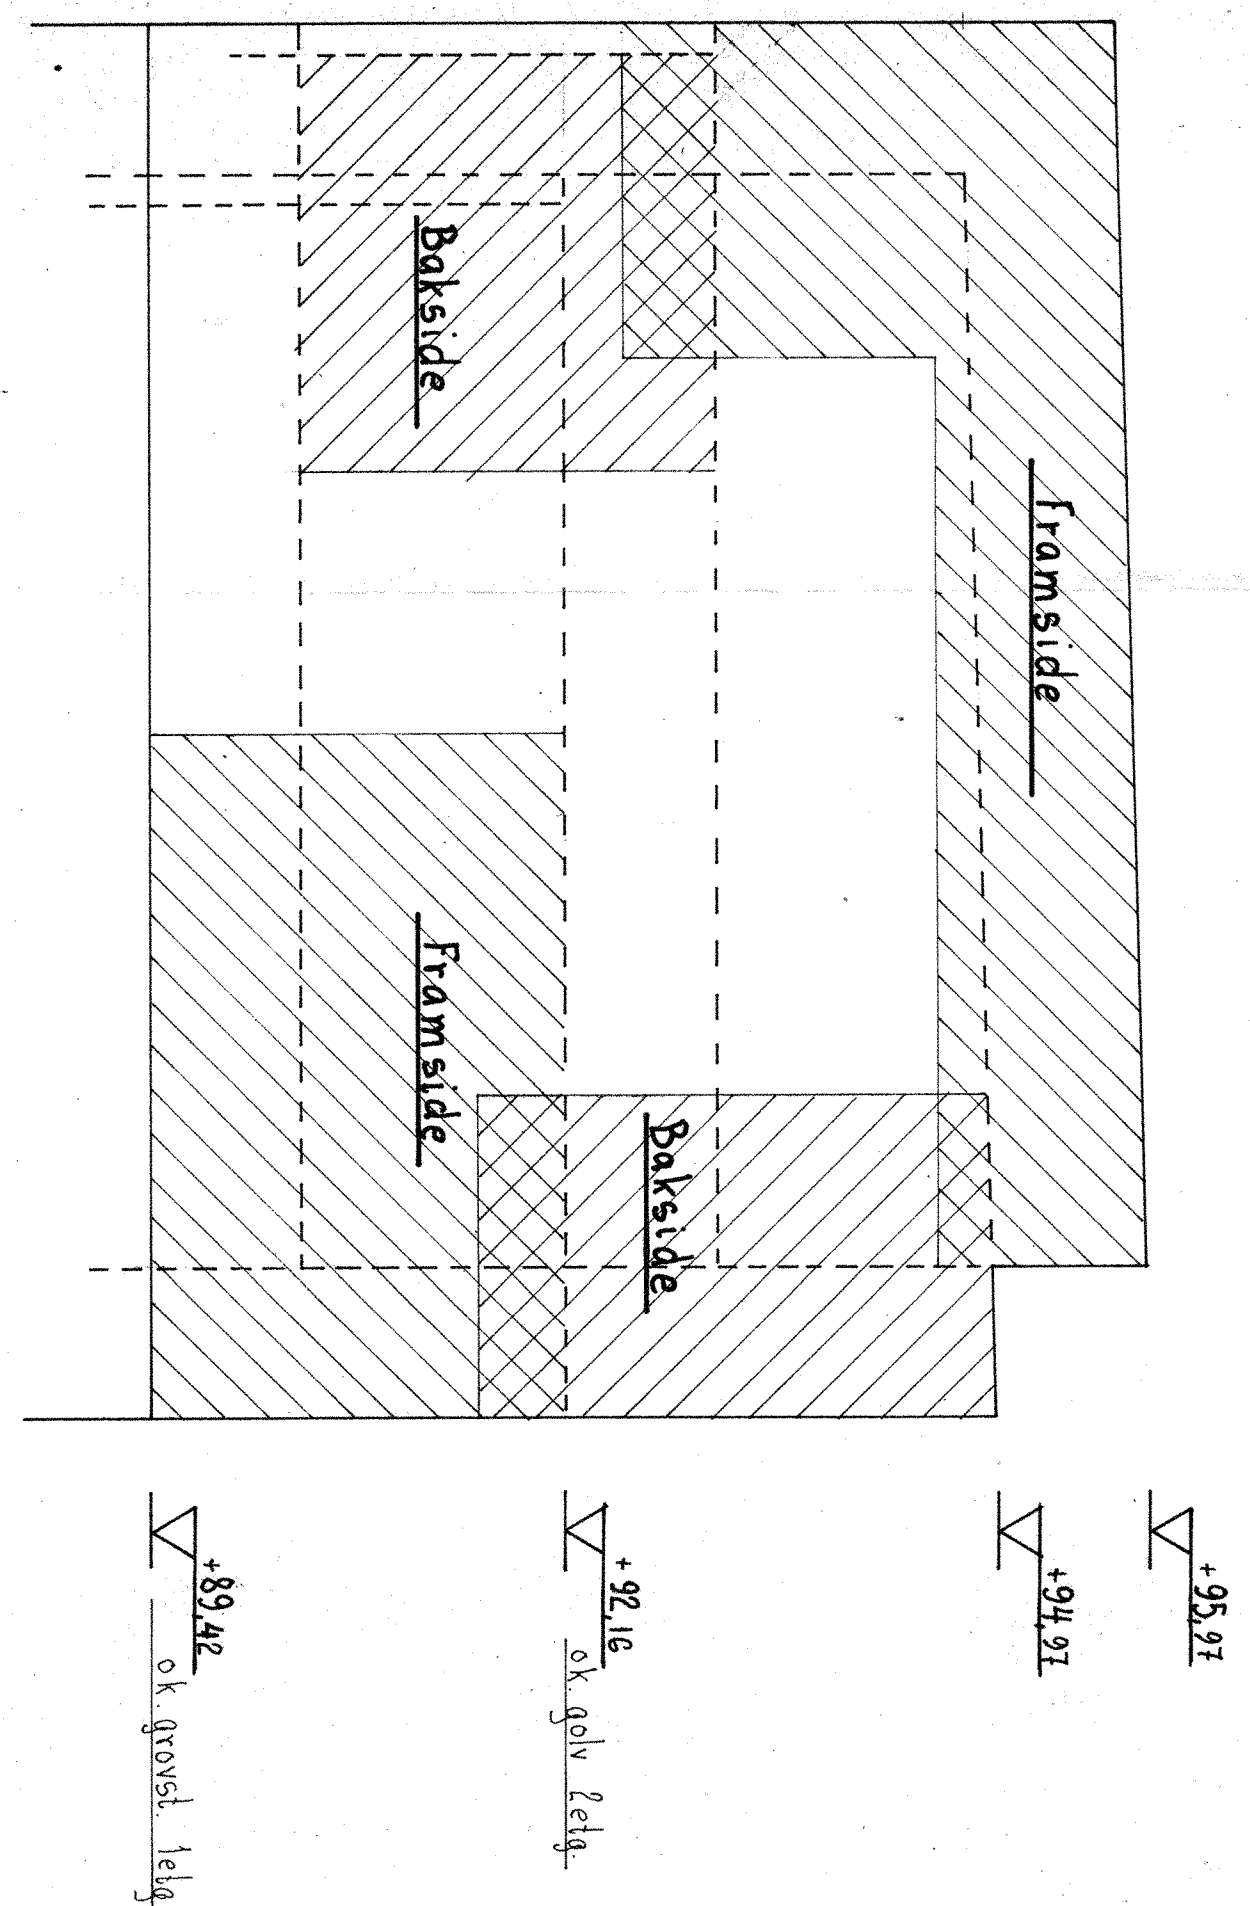

Selt B-B
Prinsipp for isolasjon av
branskillevegg nr 2,4,5,6,8,10

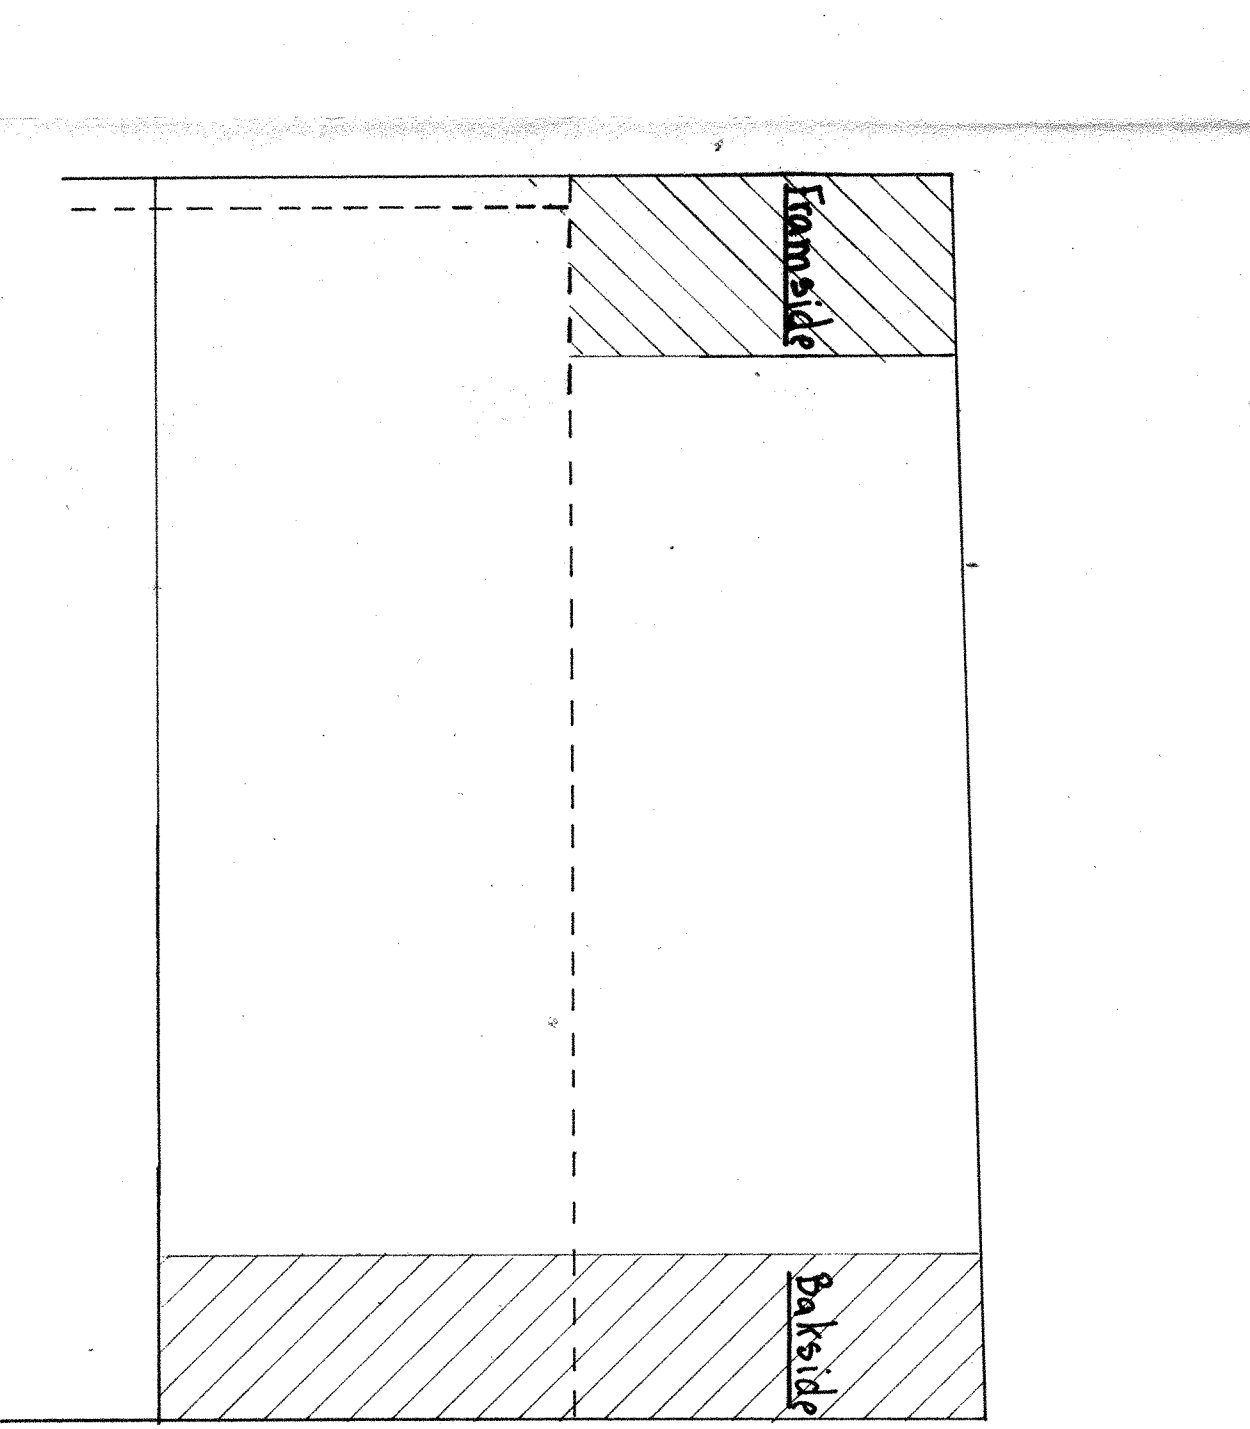

OSPILL - B.O.B.		BYGGHERR: B.O.B.		REVISJON: 3/0 - 6/8 IT	
Snitt og detaljer		Husrekke C		Tegn nr. 5/6 - 6/8 IT	
FREDRIK B. FALKENBERG		BESTILLING FOR: ARKTEKT: JON og CLAVS LINDSTRØM		ANLEGG NR. —	
RÅDGIVENDE INGENIØRER I BRUGTEKNIKK		BESTILLING NR. —		TEGN NR.	
CLAVS FALKENBERG		FORNØYD: A1		493-6	
TIL: 0201 - 11223					