



Snitt B-B
M:1:50

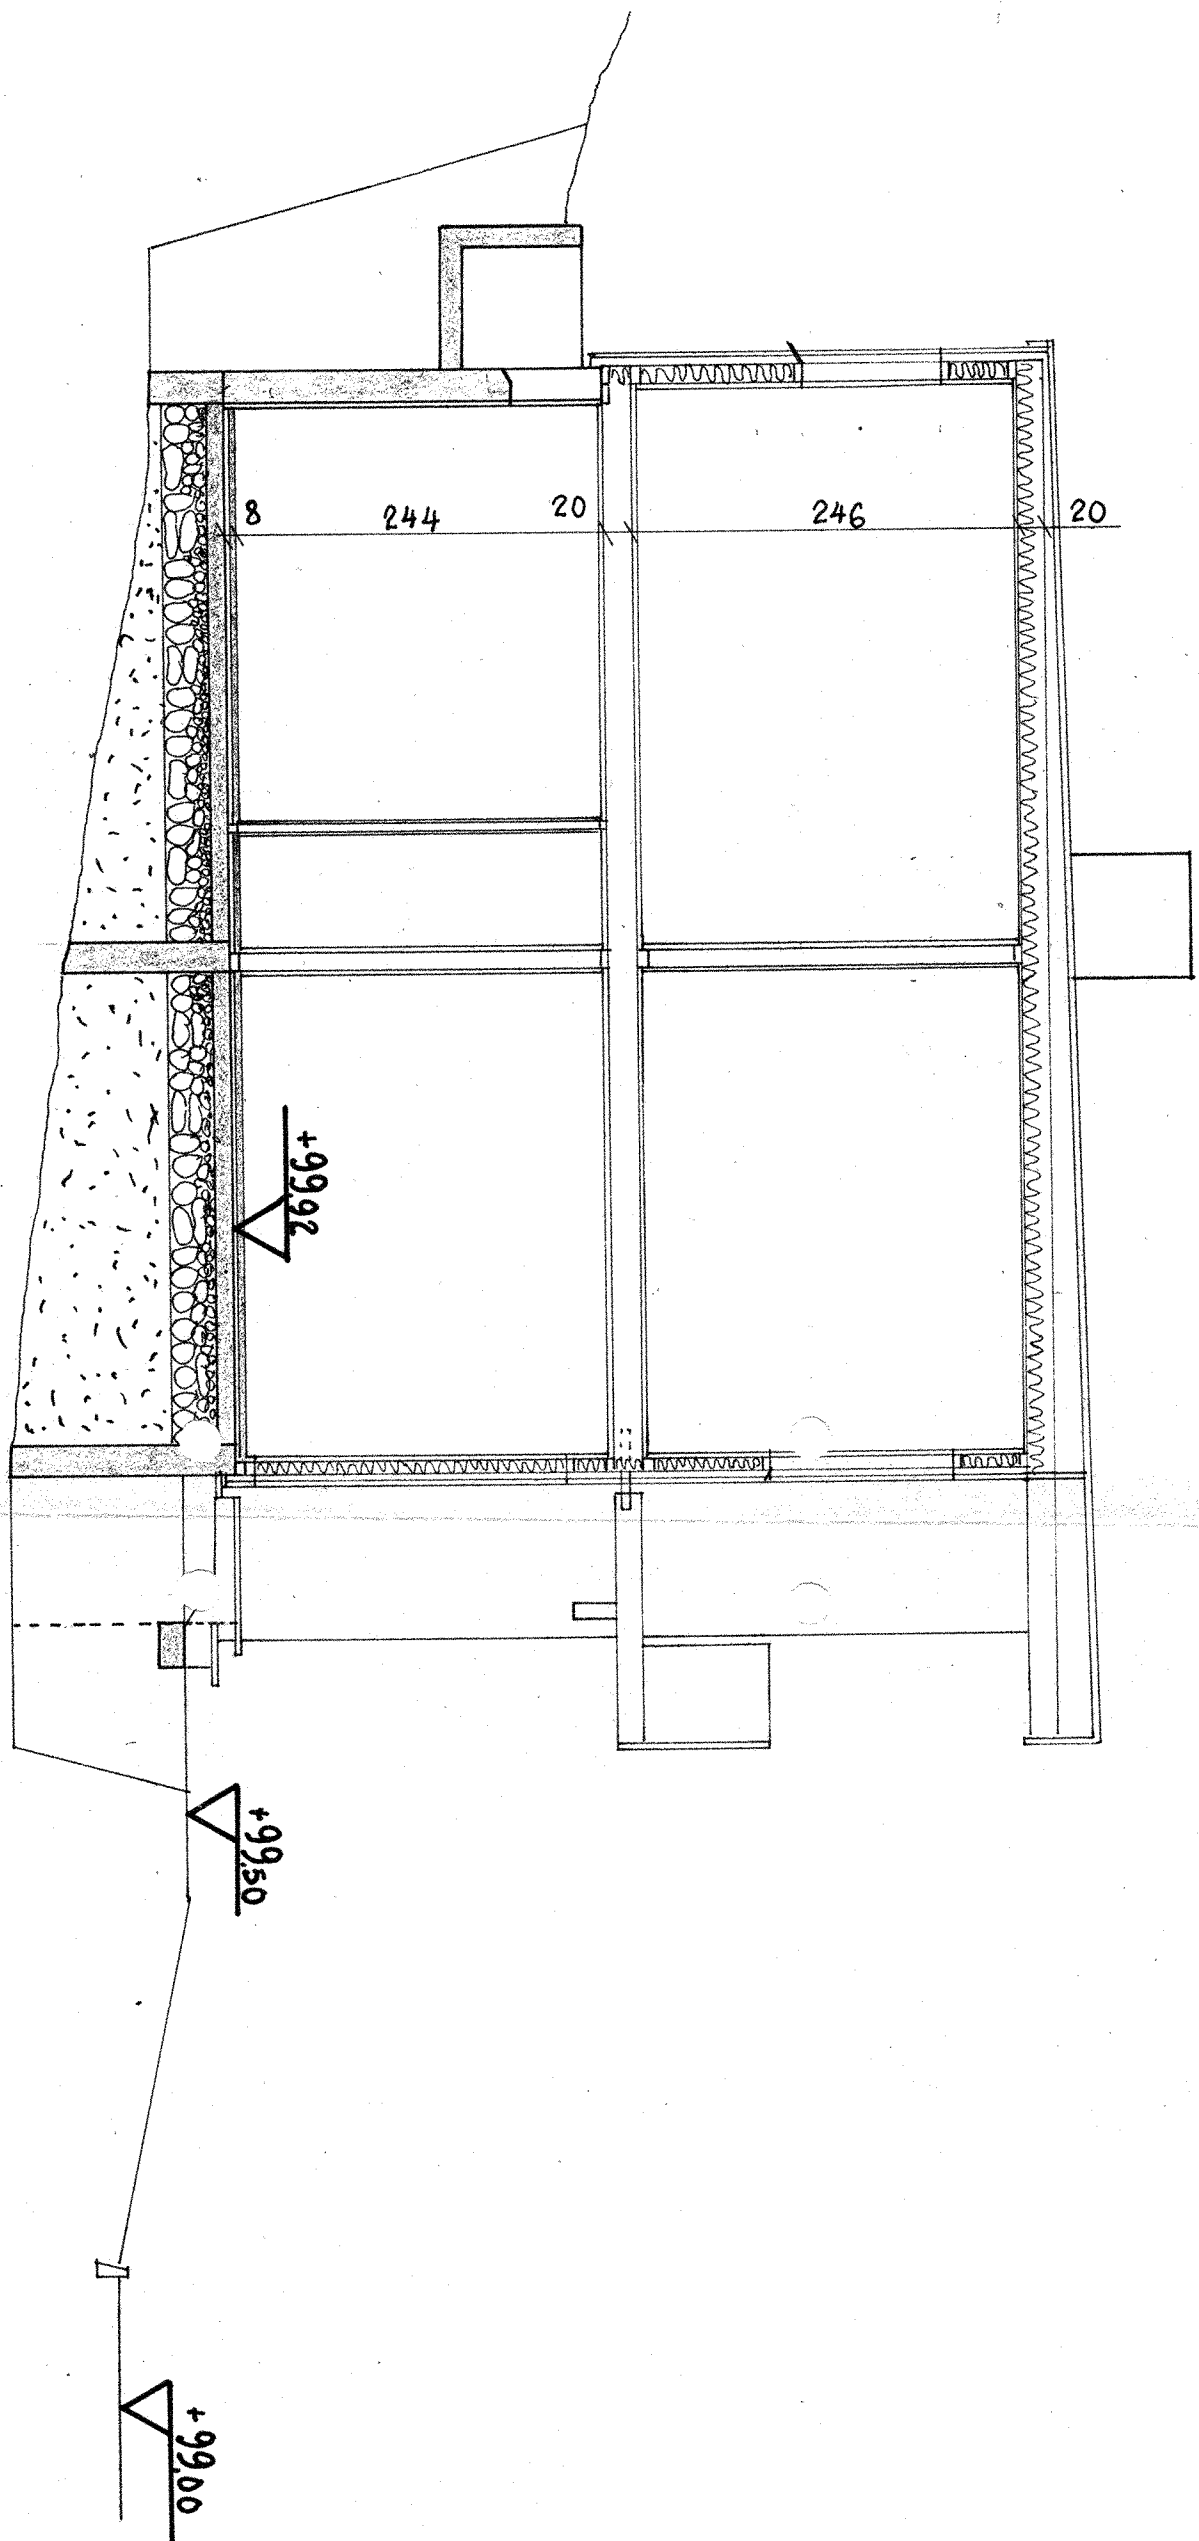


Utsnitt av fundamentplan

M:1:50

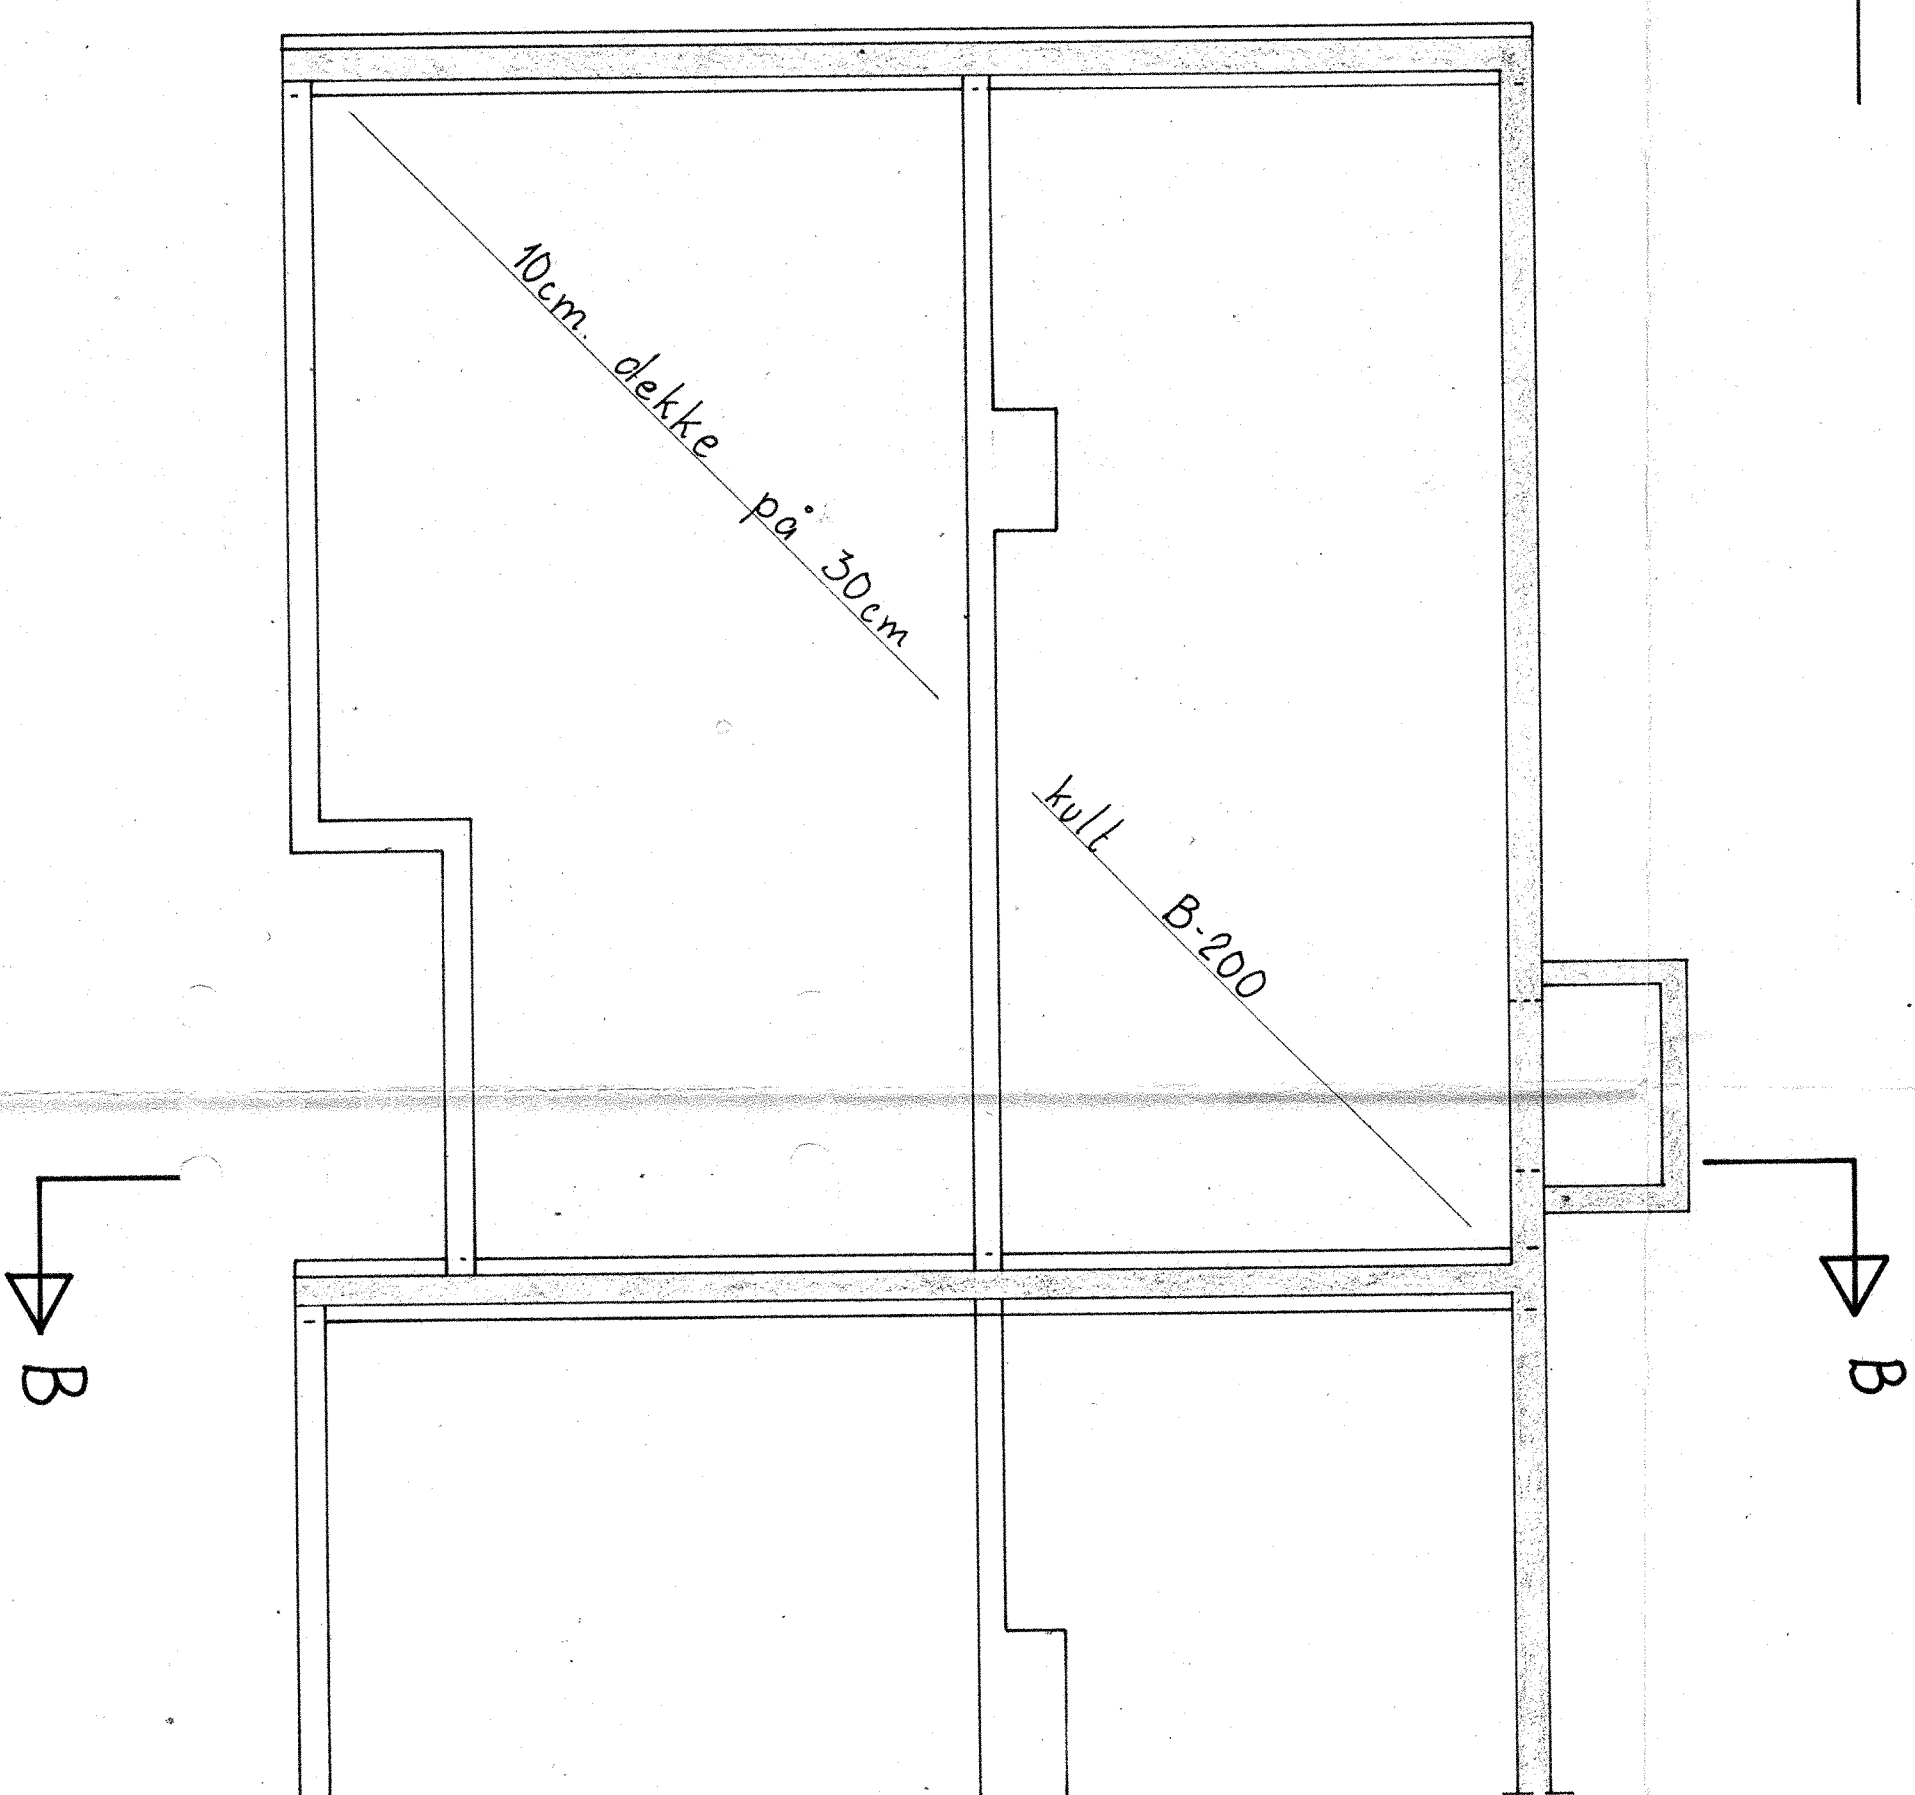

Selt B-B

Prinsipp for isolasjon av
brannskillevegg nr. 2.3.4 og 5.

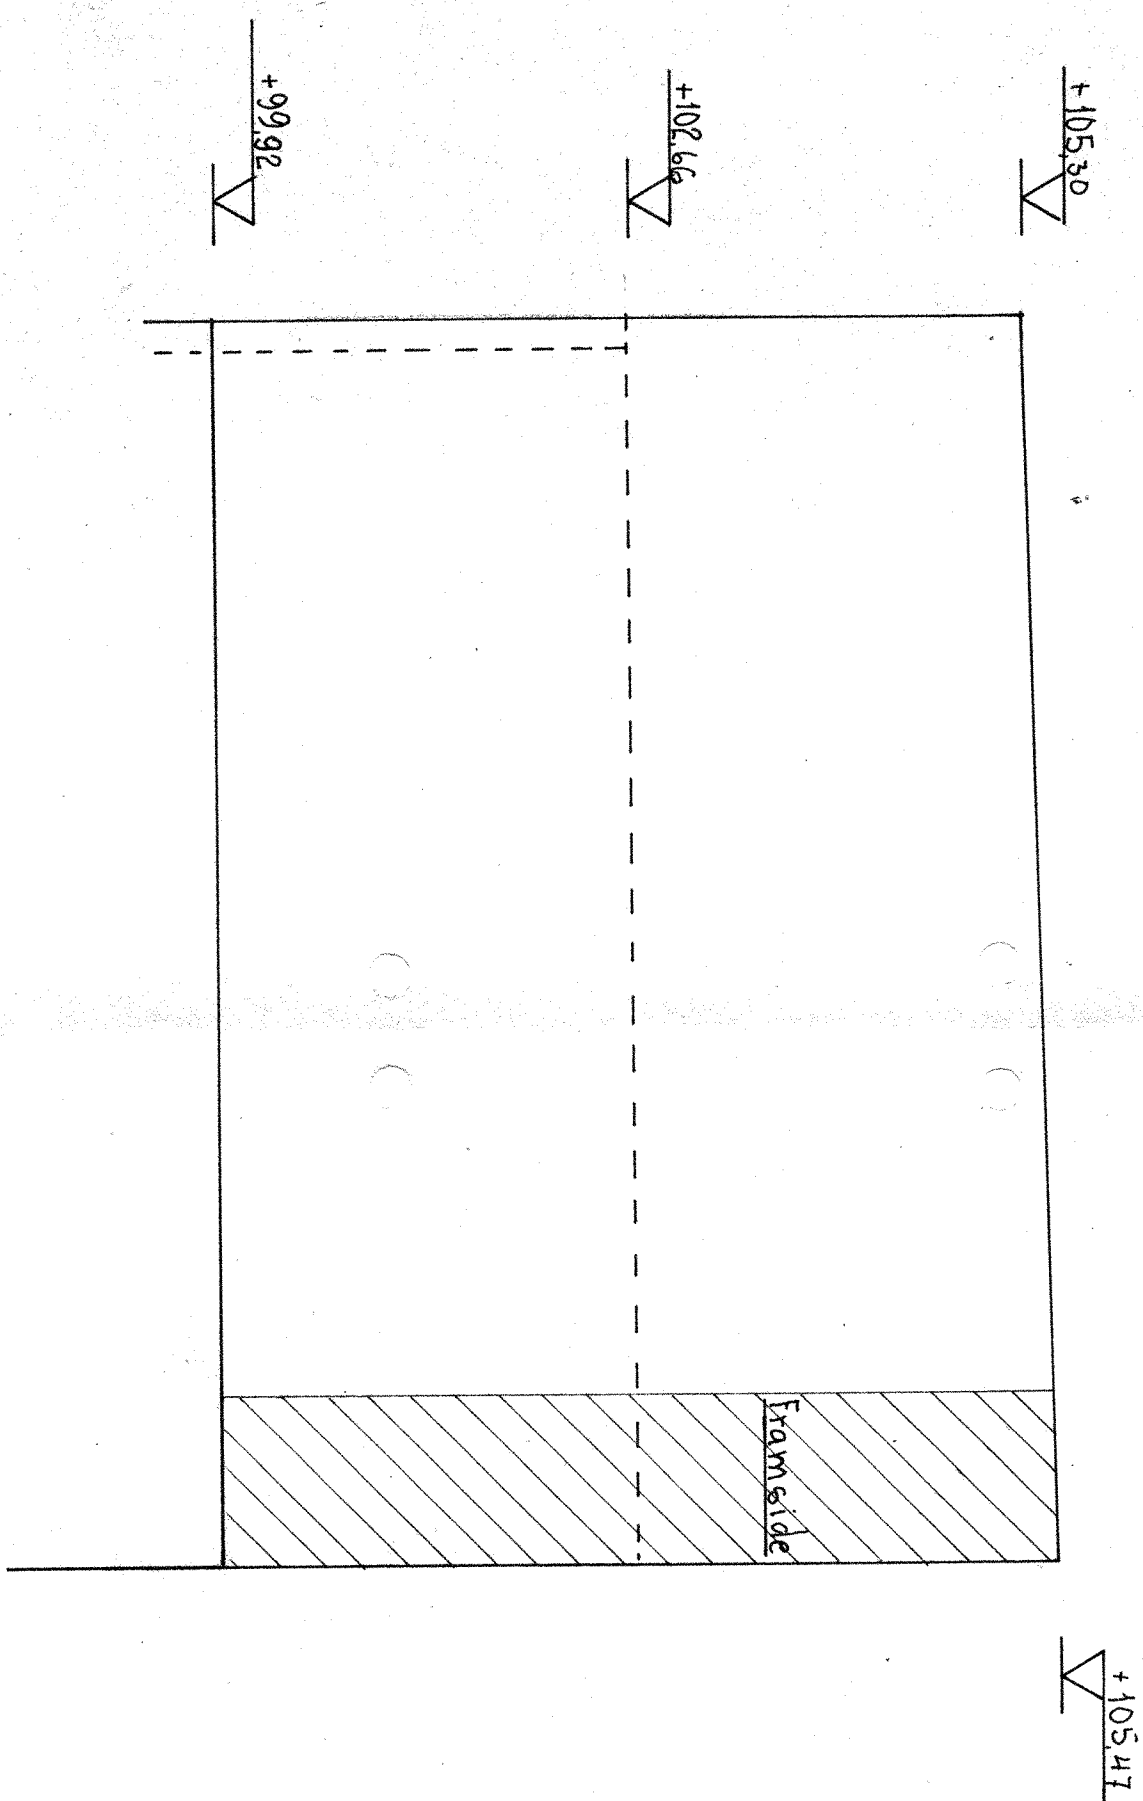

BRØDRENE ULVESETH
Arkitekt og Entreprenør

OSPELL - B.O.B.		M:1:50		REVISJON	9/8-66		IT		
Snitt og detaljer		B.O.B.		TEKNET	9/8-66		IT		
Husrekke D		B.O.B.		BØYSELSE	9/8-66				
FREDRIK B. FALKENBERG		B.O.B.		ANLEGG NR. 493-8					
RÅDGIVENDE INGENIØRER I BYGGTEKNIKK		B.O.B.		Tegn. nr.					
OLAV KREISGIST 11		B.O.B.		Tegn. nr.					
Tlf. 1021 - 1123		B.O.B.		Tegn. nr.					
TOMMEL		B.O.B.		Tegn. nr.					