



Plan 1etg.
M: 1:100

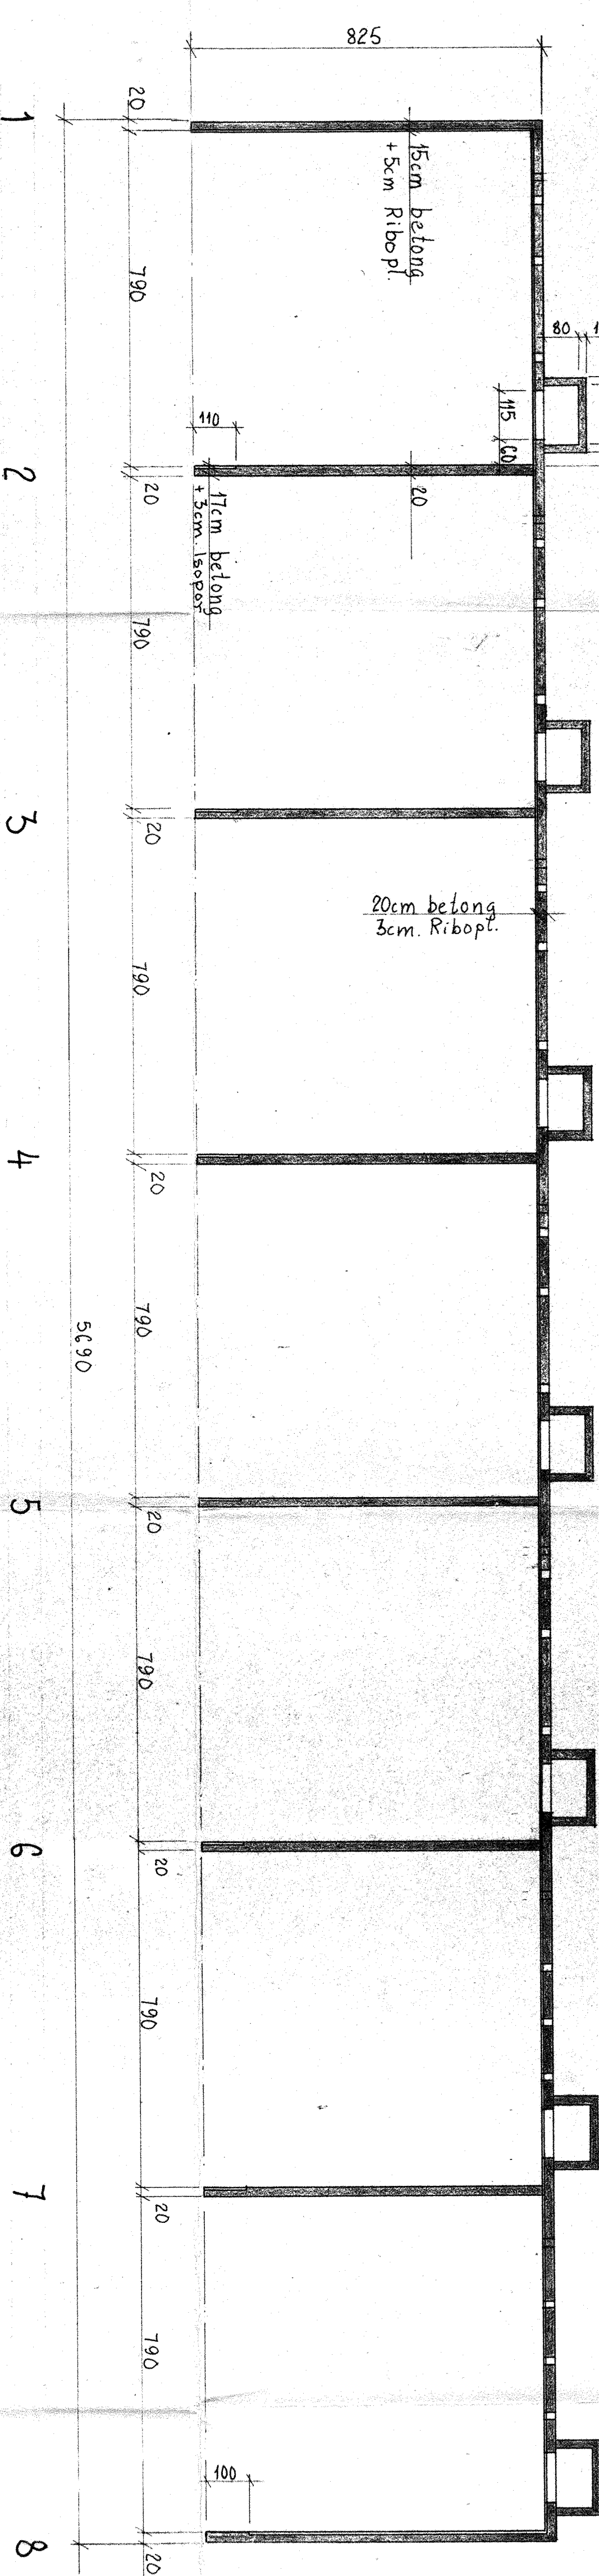

Snitt A-A
M:1:100

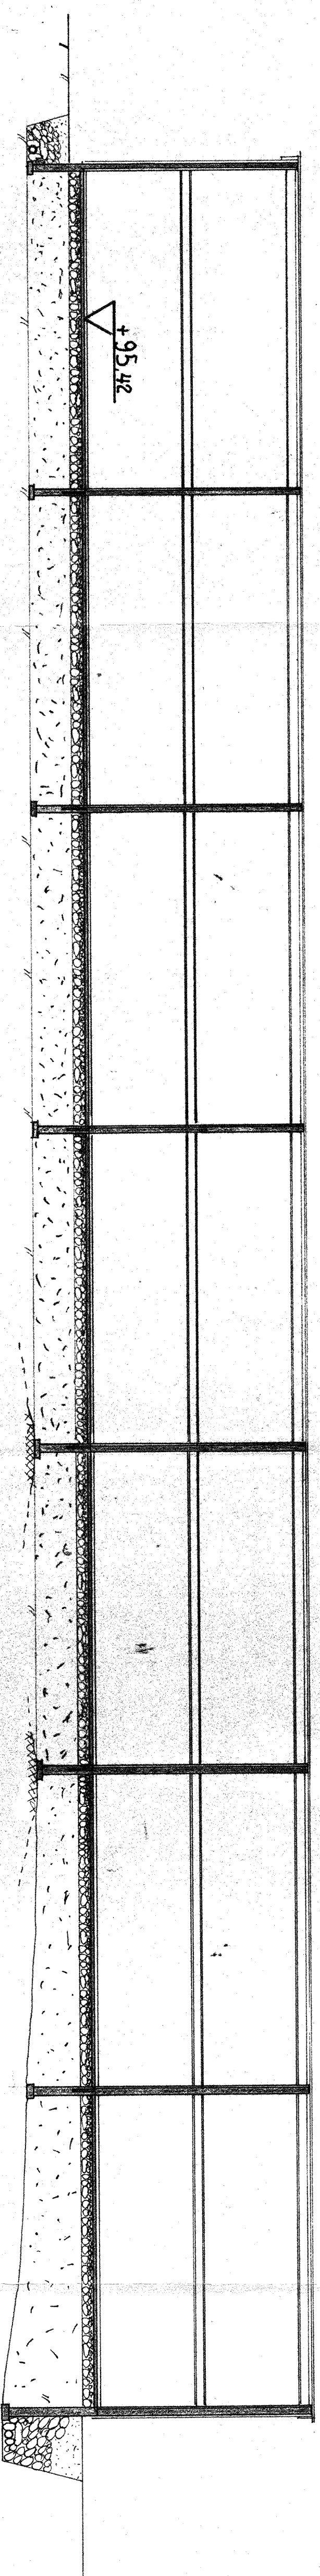

Dække og fundamenter støpes i B-200
Vegger støpes i B-250

OSPILL - BOB. Fundamentplan, plan 1:45, og snitt. Høirekte E		M: 1:100	
FREDRIK B. FALKENBERG RÅDGIVENDE INGENIØRER I BYGGETEKNIKK OGAA FRIESTR. 11 TLF. 10201 - 11233		BIDDREDE: B.O.B. ARKITEKT: JON OG CLAUDS LINDSTRØM. BEHÅNDLING FOR: ANSØKER NR. — TEGN. NR. 493-9	
TEGNINGEN BEHÅNDLET A1		TEGNEREN 8.6.68 12/7-68 TT	KONTROLLEREN 8.6.68 12/7-68 TT