


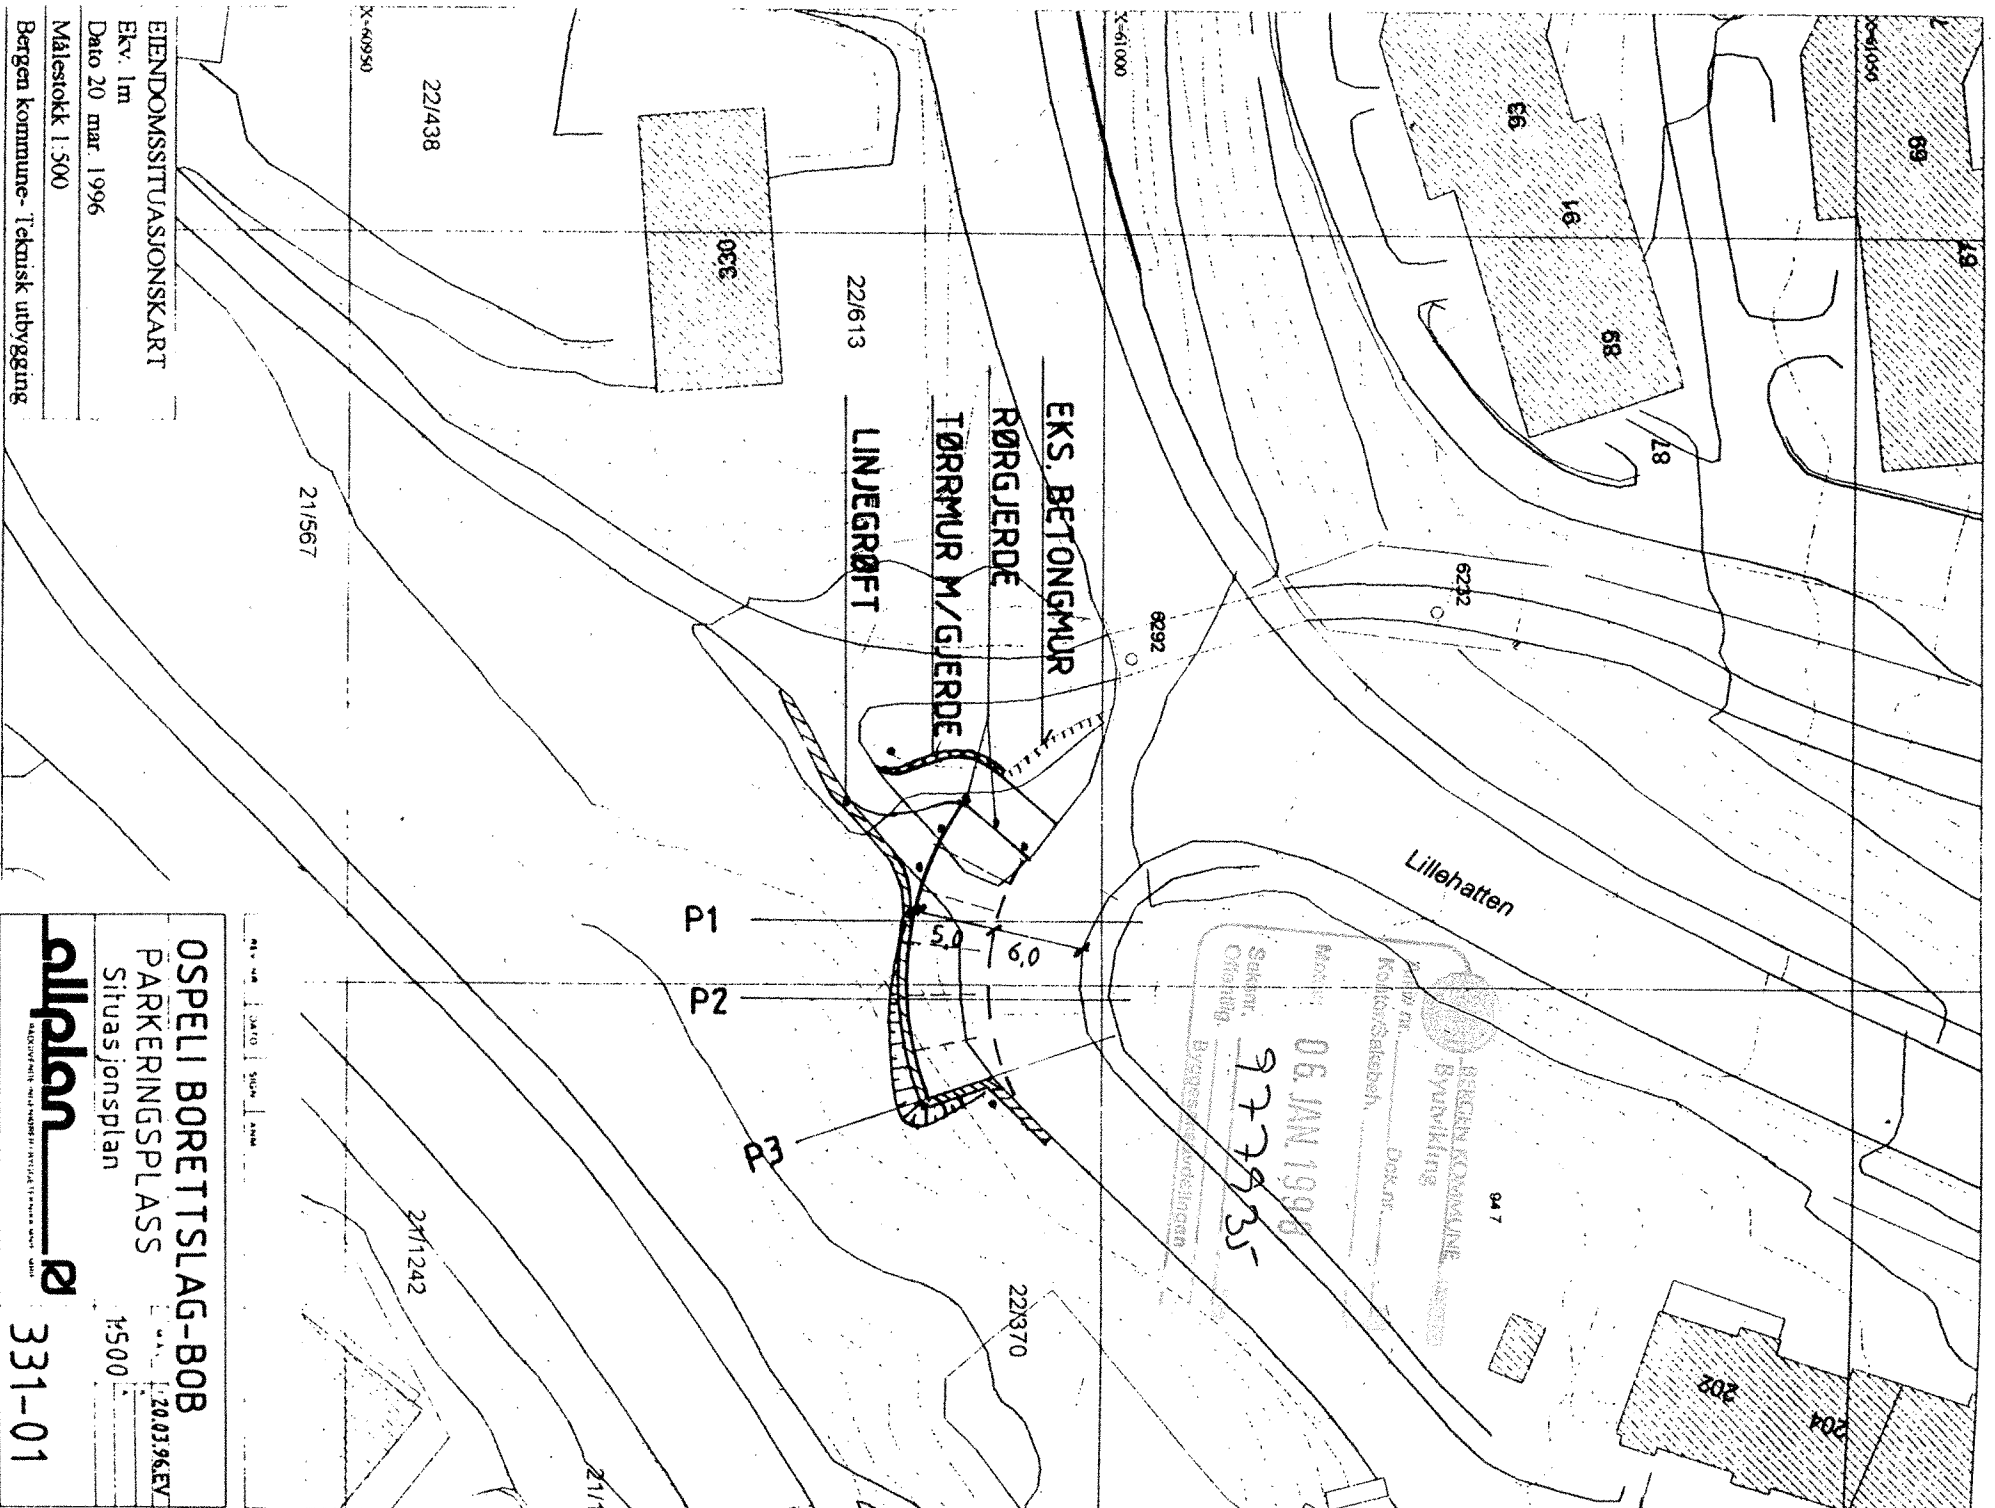

EIENDOMSSITUASJONSKART
 Ekv. 1m
 Dato 20 mar. 1996
 Målestokk 1:500
 Bergen kommune- Teknisk utbygging

OSPELI BORETTLAG-B08
 PARKERINGSPASS
 Situasjonsplan
 1:500
 20.03.96.EV
 331-01