



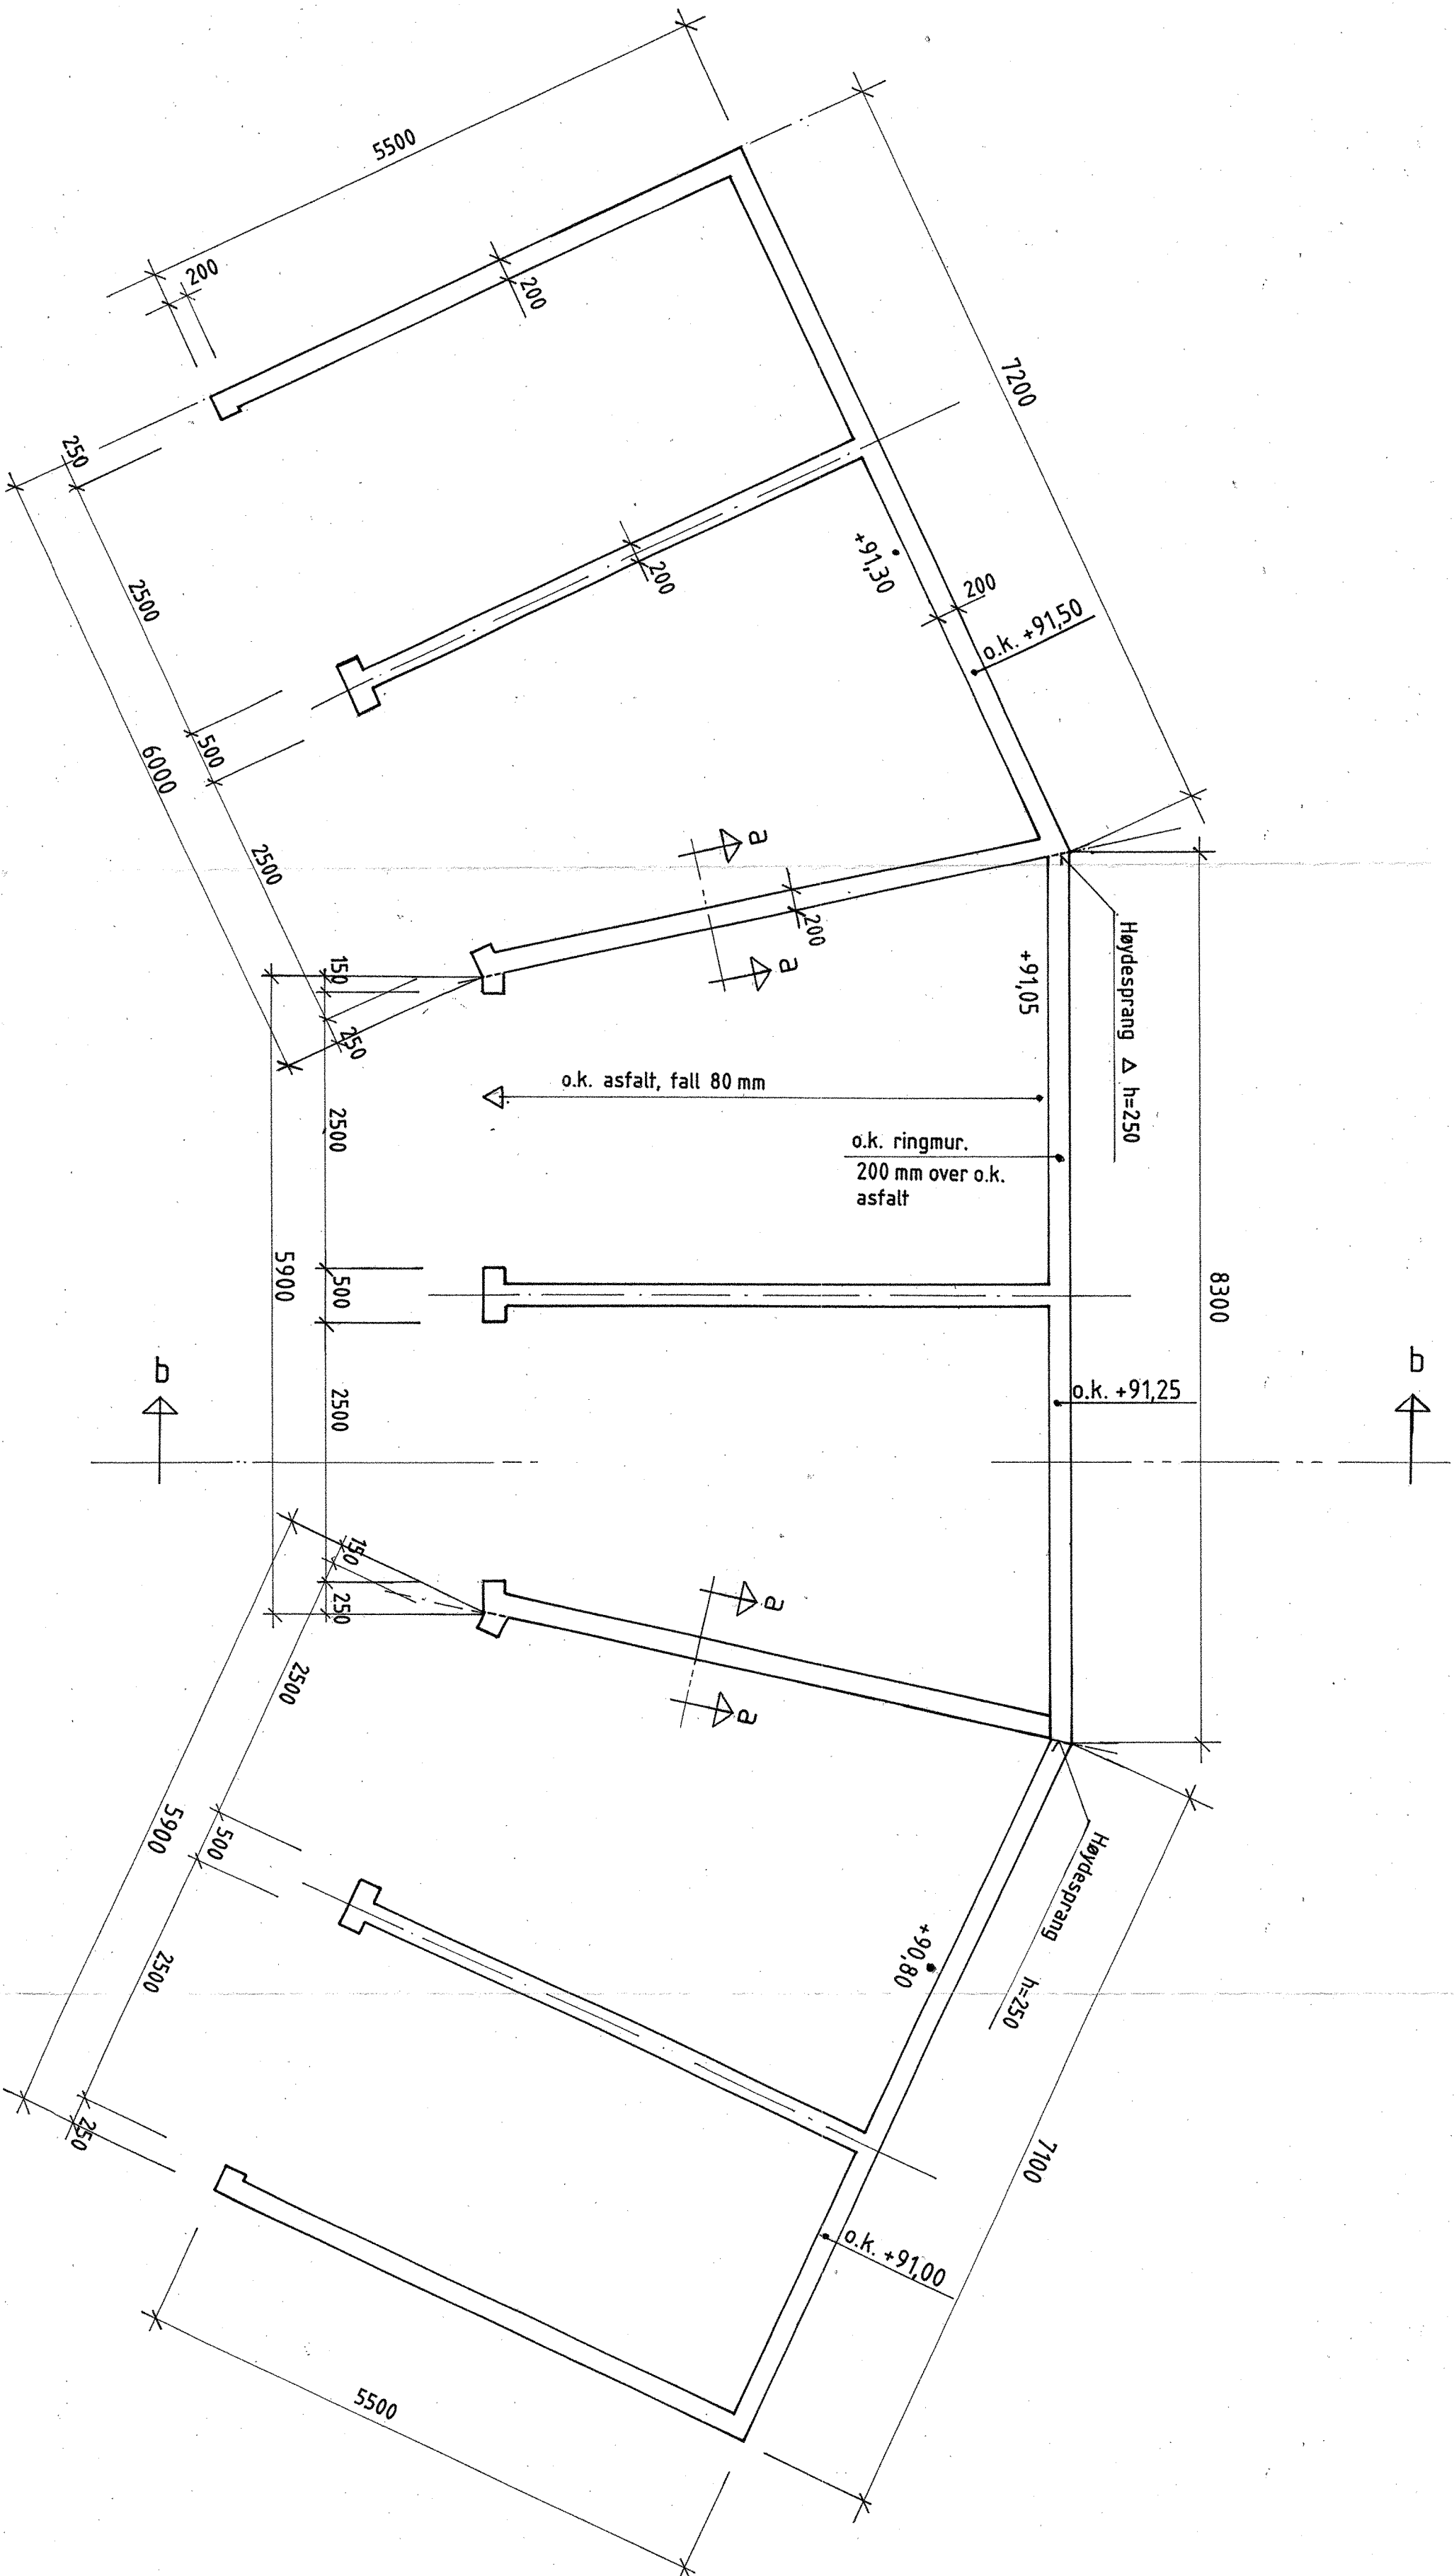


PLAN RINGMUR

- 1:50 -

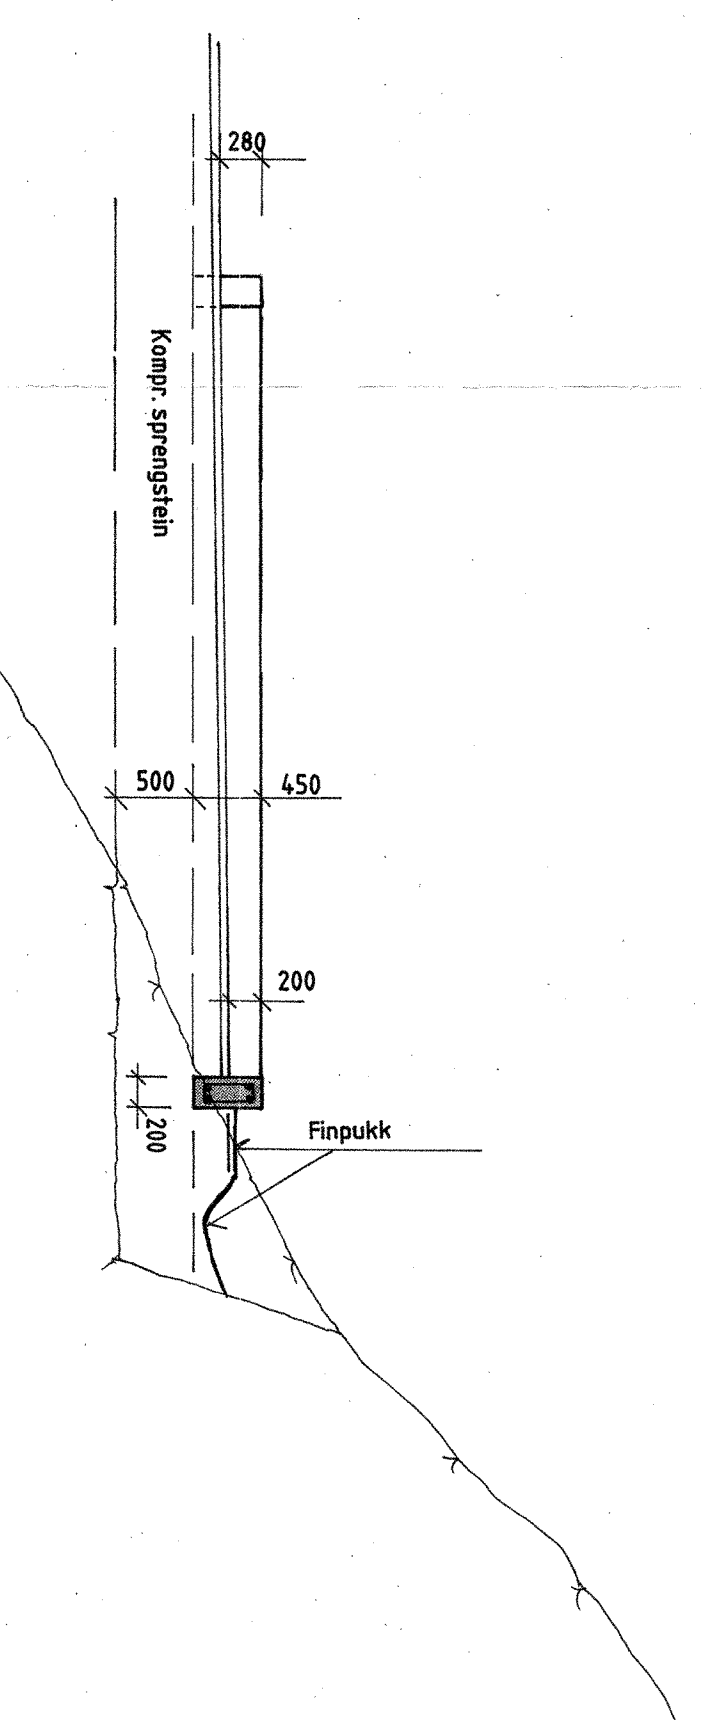

Snitt b - b.

1:50

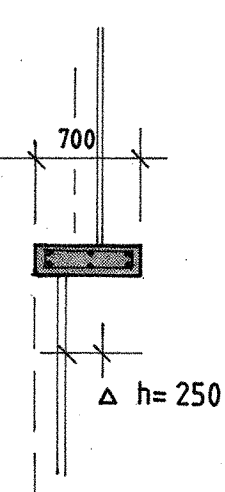

Snitt a - a.

1:50

Betong C35 NA. Normal kontroll

Overdekning, min. 25 mm.

Armering B500 C.

REV. NR.	DATO	SIGN.	ANM.
----------	------	-------	------

OSPELI BORETTSLAG. B.O.B.

GARASJER.

Fundamentplan

MALE	T	17.09.98
K		
A		

allplan
RÅDGIVENDE INGENIØRER OG BYGGTEKNIKK WNF - AS
TILBYR TILBUD OG UTSKJEDNING

331-500