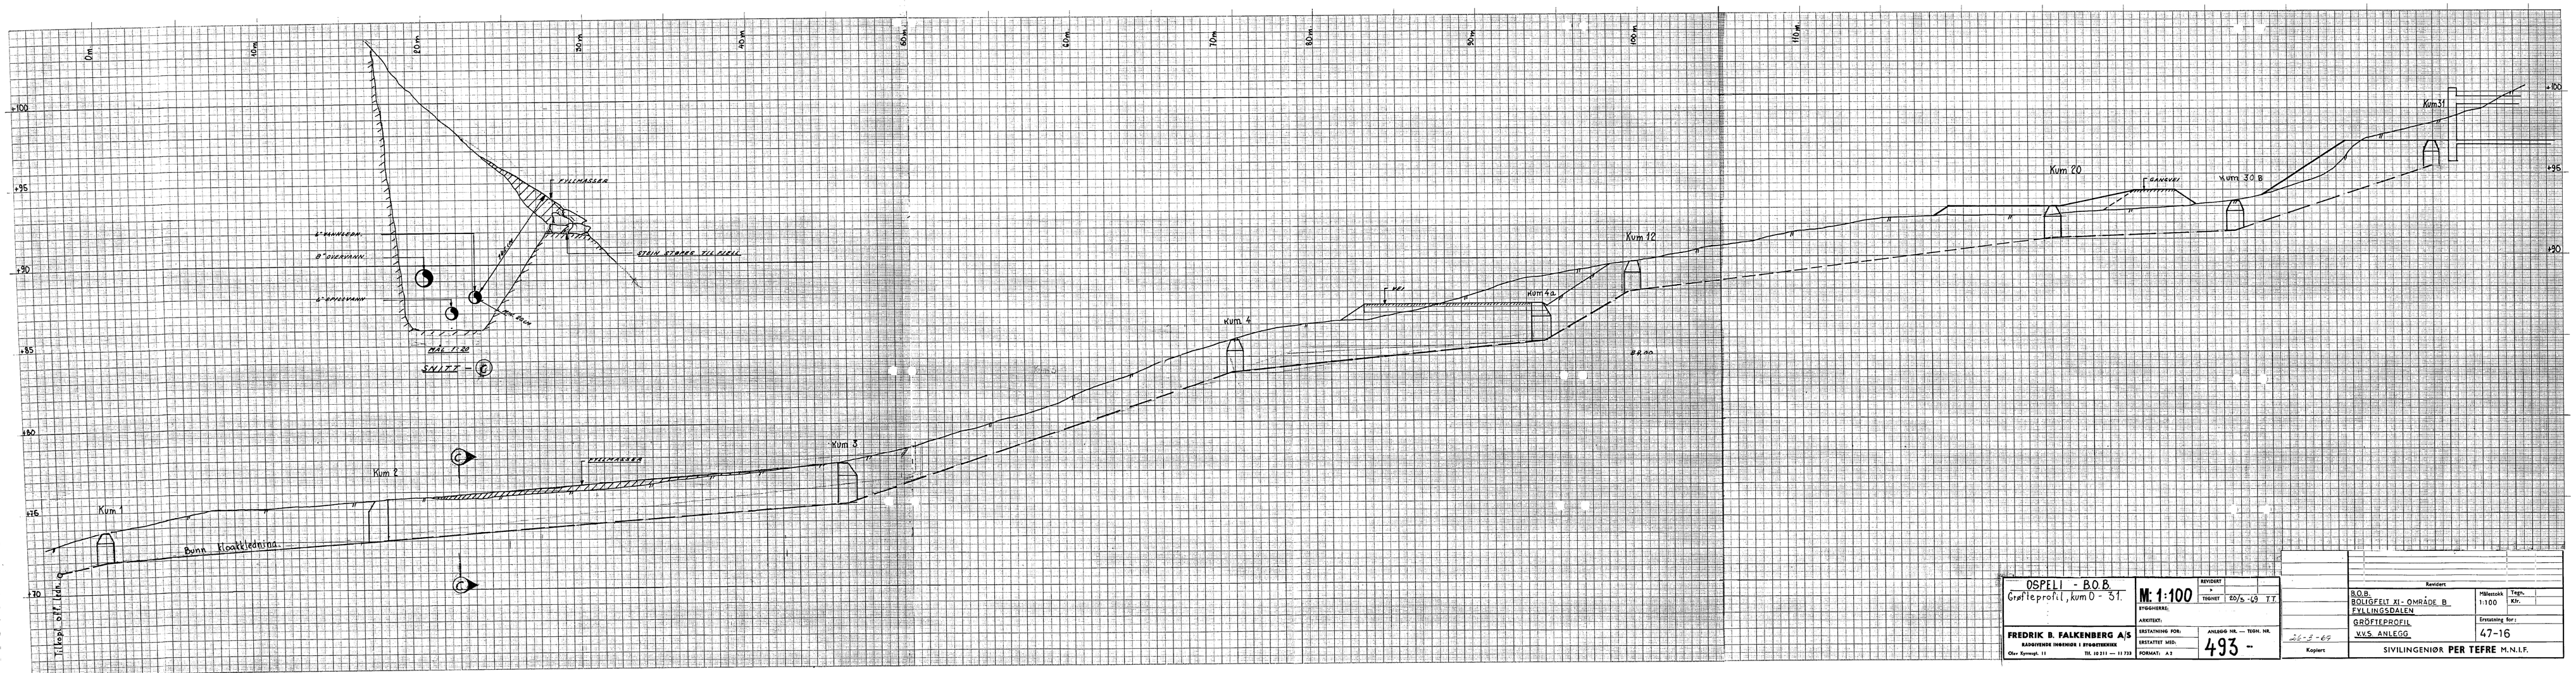
0m
10m
20m
30m
40m
50m
60m
70m
80m
90m
100m
110m
+100
+95
+90
+85
+80
+76
+70
Tilkop. til Lad.
Kum 1
Kum 2
Kum 3
Kum 4
Kum 12
Kum 20
Kum 30 B
Kum 31
Kum 4 B
Bunn Hovedledning
FYLLMASSER
FYLLMASSER
GRAVE STØRRE TIL SIDEN
RØR 1:20
SNITT - E
RØR
RØR
RØR