Fundamentplan
M: 1:100

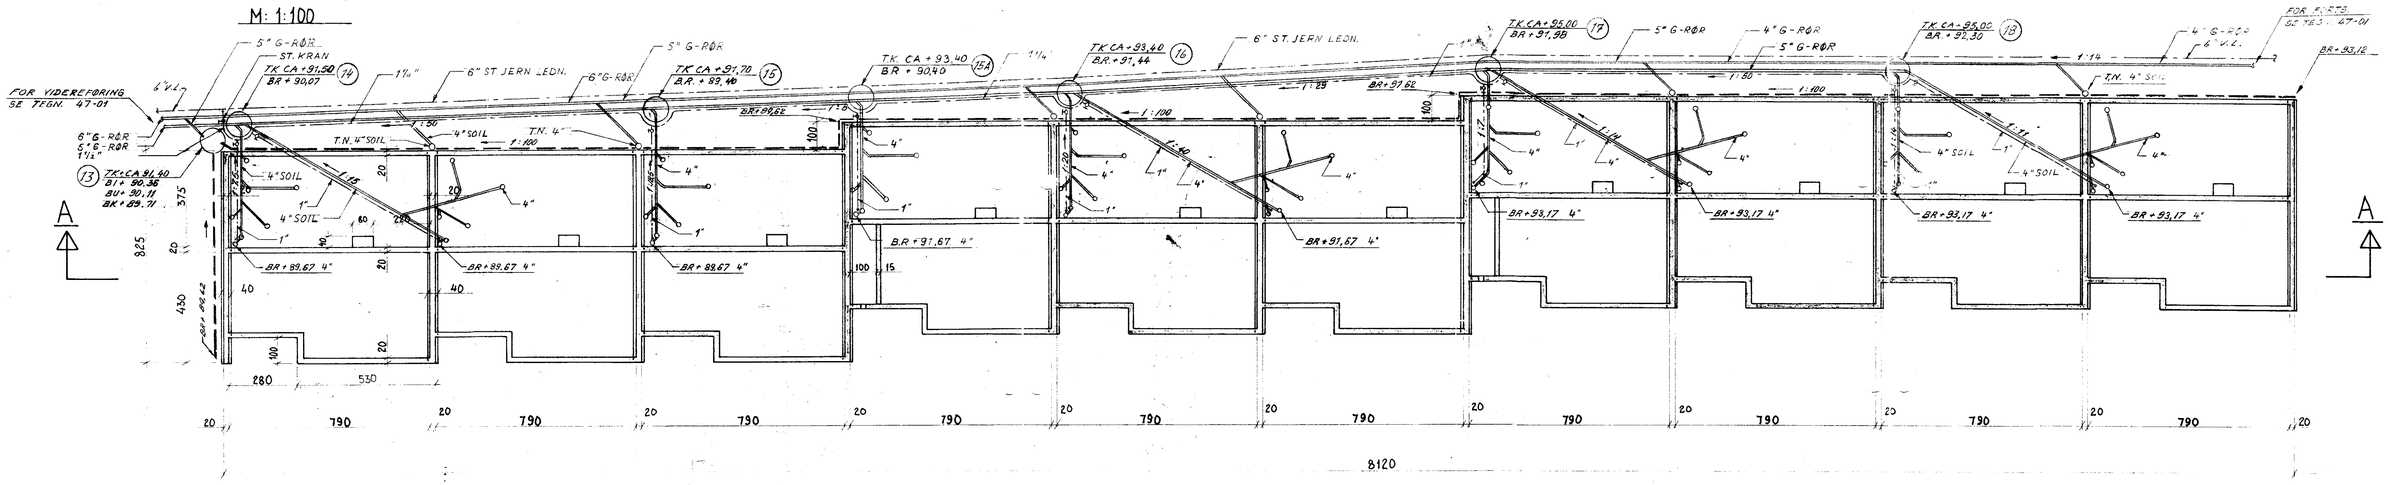

Kjellerplan
M: 1:100

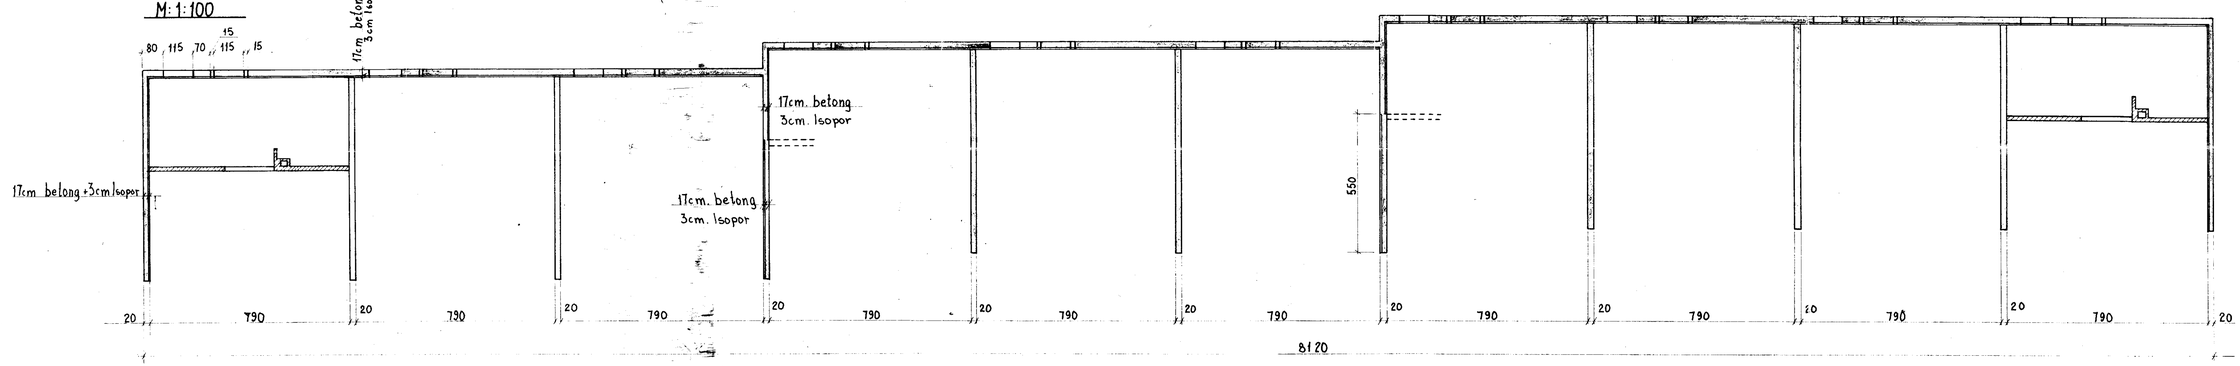

Snitt A-A
M: 1:100

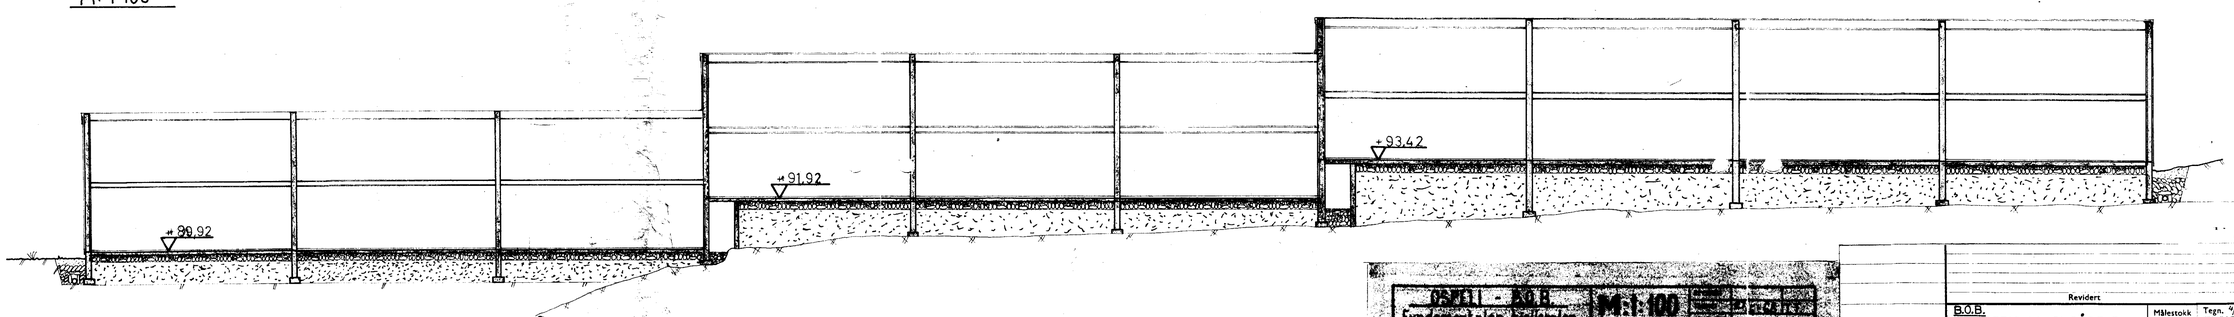

0,6 m²

OSKILL - B.O.B. Fundamentplan, Kjellerplan og snitt. Hus rekke b	M: 1:100	Tegn. SOK	
FREDRIK B. FALKENBERG RÅDGIVENDE INGENIØRER I BYGGETEKNIKK OLAV KYRRESGT. 11 TLF. 19291 – 19192		Godkjent av Byggekontoret	
		Godkjenning for:	Godkjent dato: — Tegn. nr.
		Godkjent dato:	493 - 3
		Godkjent:	

4-9-68
Koplert

Revidert

B.O.B. BOLIGFELT XI – OMRÅDE B FYLLINGSDALEN	Målestokk 1:100	Tegn. 4/9-68 G.K. Kfr.
BLOKK B LEDNINGER I GRUNNEN V.V.S. ANLEGG	Erstatning for: 47-03	
SIVILINGENIØR **PER TEFRE** M.N.I.F.		