



Fundament plan

M: 1:100

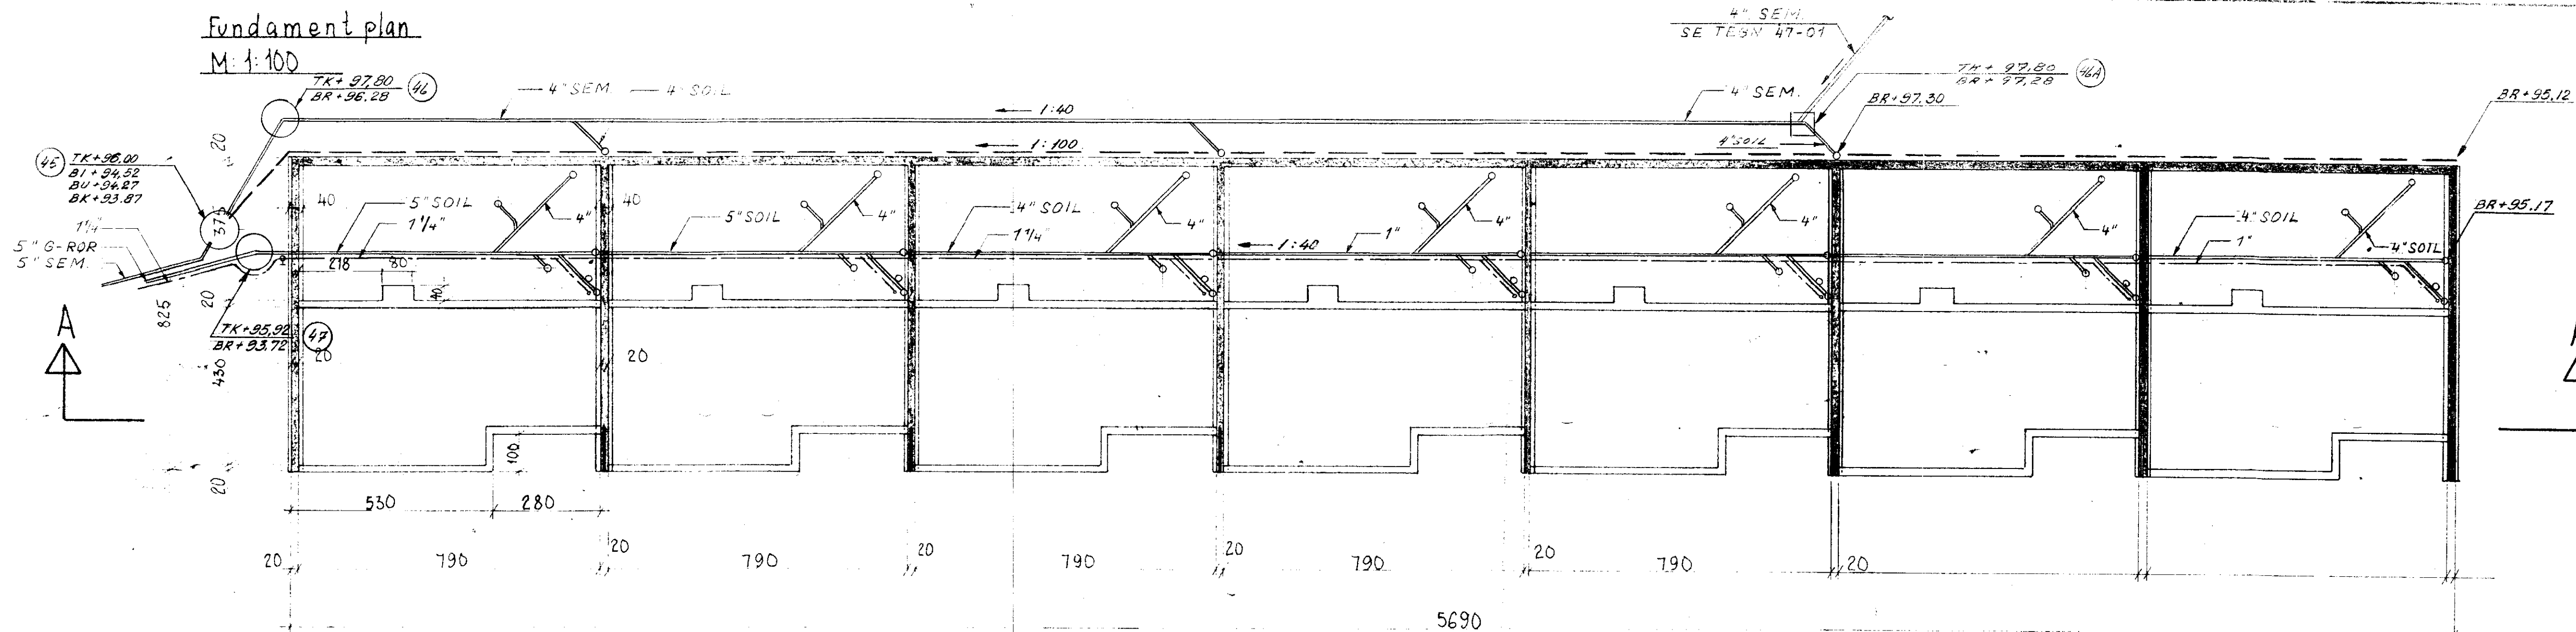


Plan 1etg.

M: 1:100

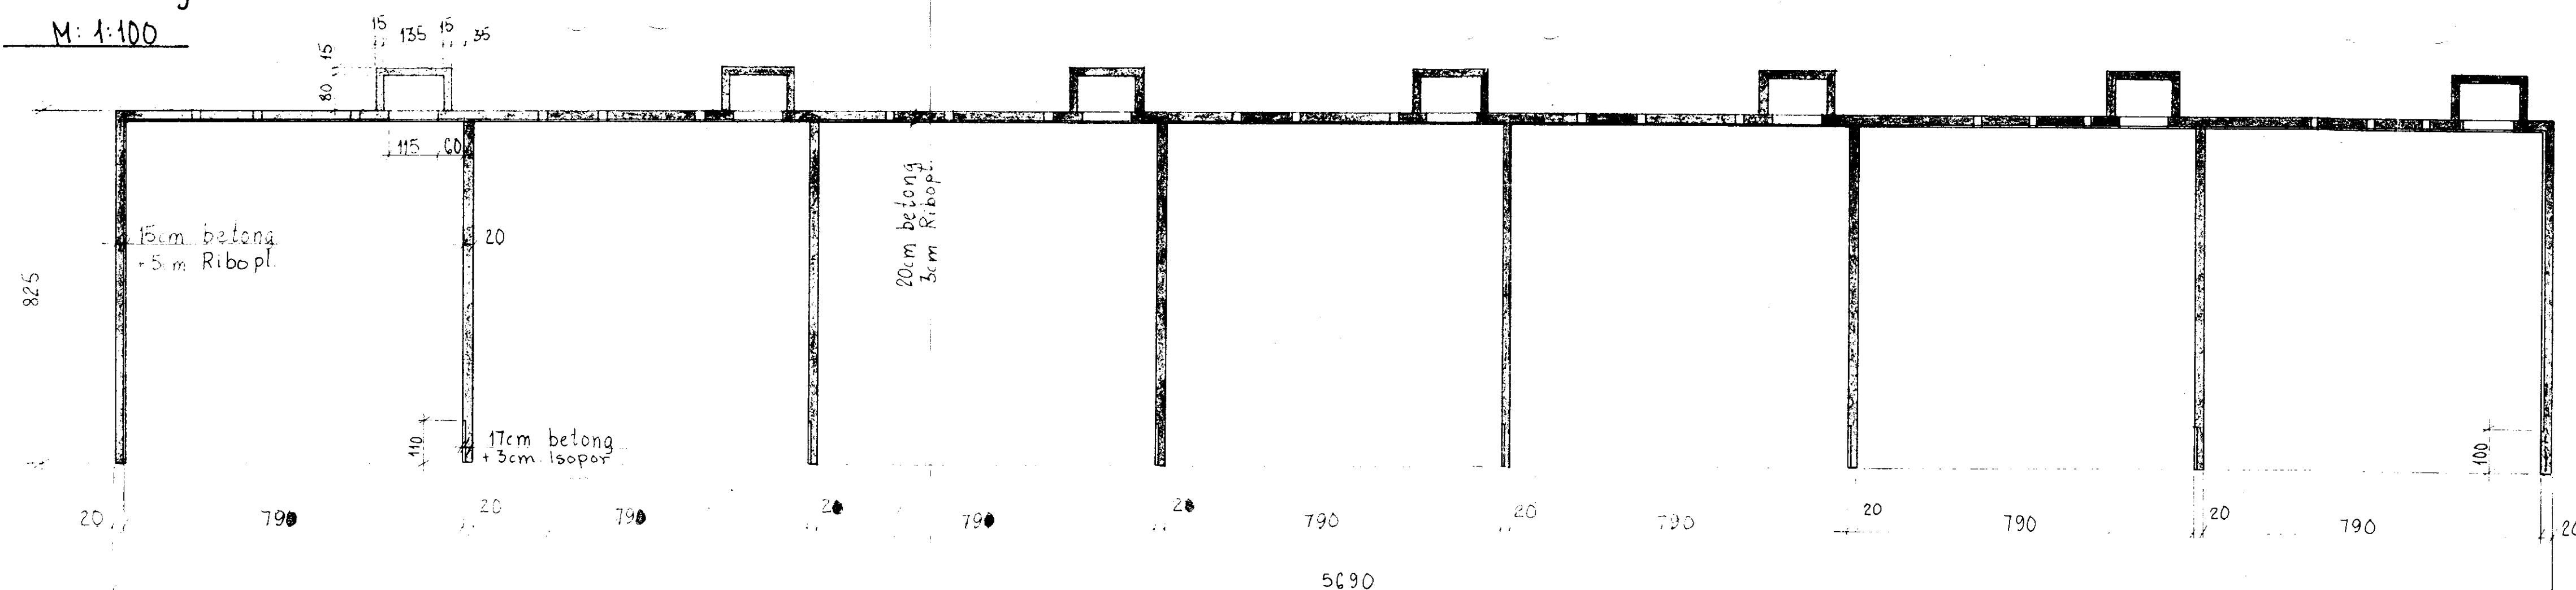

Snitt A-A

M: 1:100

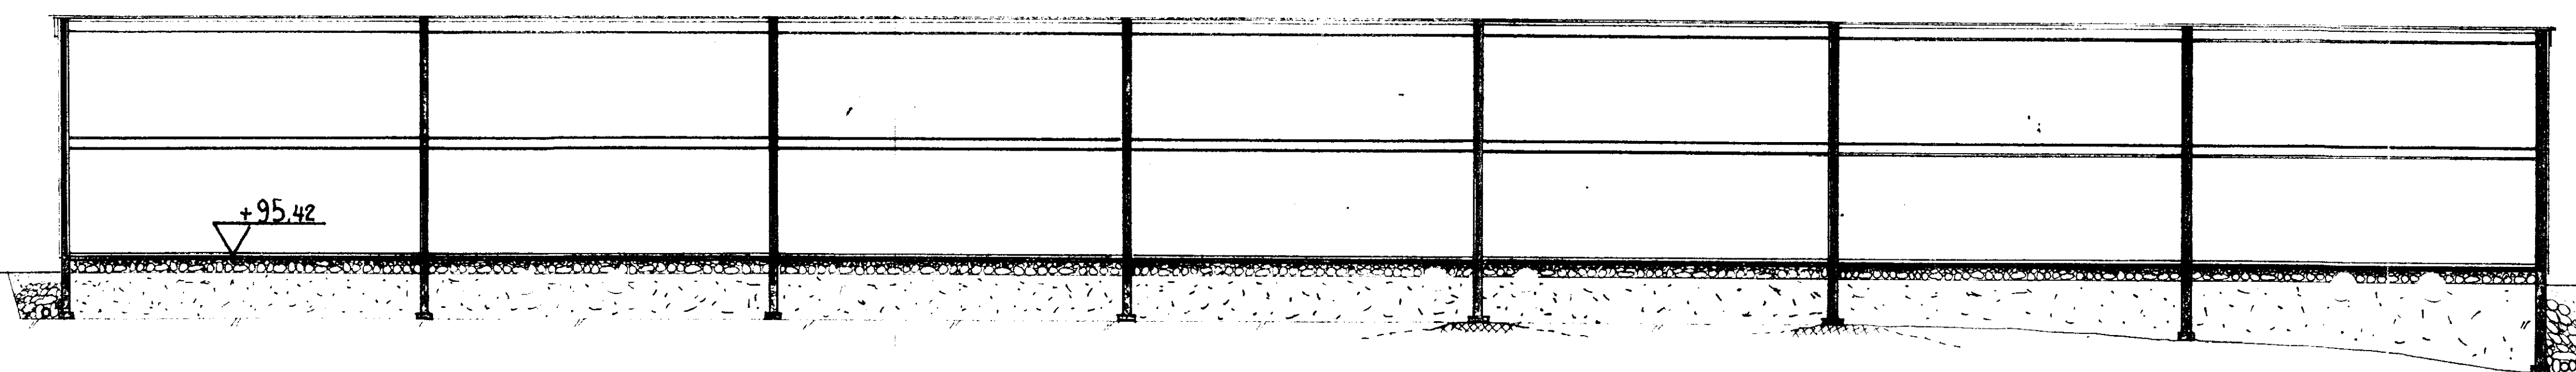

0.55m

Revidert		
<u>B.O.B.</u> <u>BOLIGFELT XI-OMRÅDE B</u> <u>FVILLINGSDALEN</u> <u>BLOKK E</u> <u>LEDNINGER I GRUNNEN</u> <u>VVS. ANLEGG</u>	Målestokk 1:100	Tegn. 4/9-68 G.K.
	Erstatning for: 47-06	
SIVILINGENIØR PER TEFRE M.N.I.F.		

4-9-68

OSPELL- B.O.B.		M: 1:100	REVIDERT	TEGNET	12/7-68	TT
Fundamentplan, plan 1etg. og snitt.		BYGGERE	B.O.B.	ARKITEKT	JON og CLAUD	LINDSTRØM
FREDRIK B. FALKENBERG		ERSTATNING FOR	ANLEGG NR	12/7-68	TT	
RÅDGIVENDE INGENIØR I BYGGTEKNIKK		ERSTATET MED	493-9	FORMAT	A1	
OLAV KJERSTAD, 11		TEK 10211 - 11723				