



M: 1:100

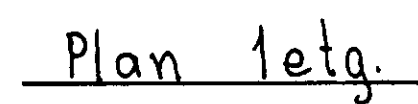


M: 1:100

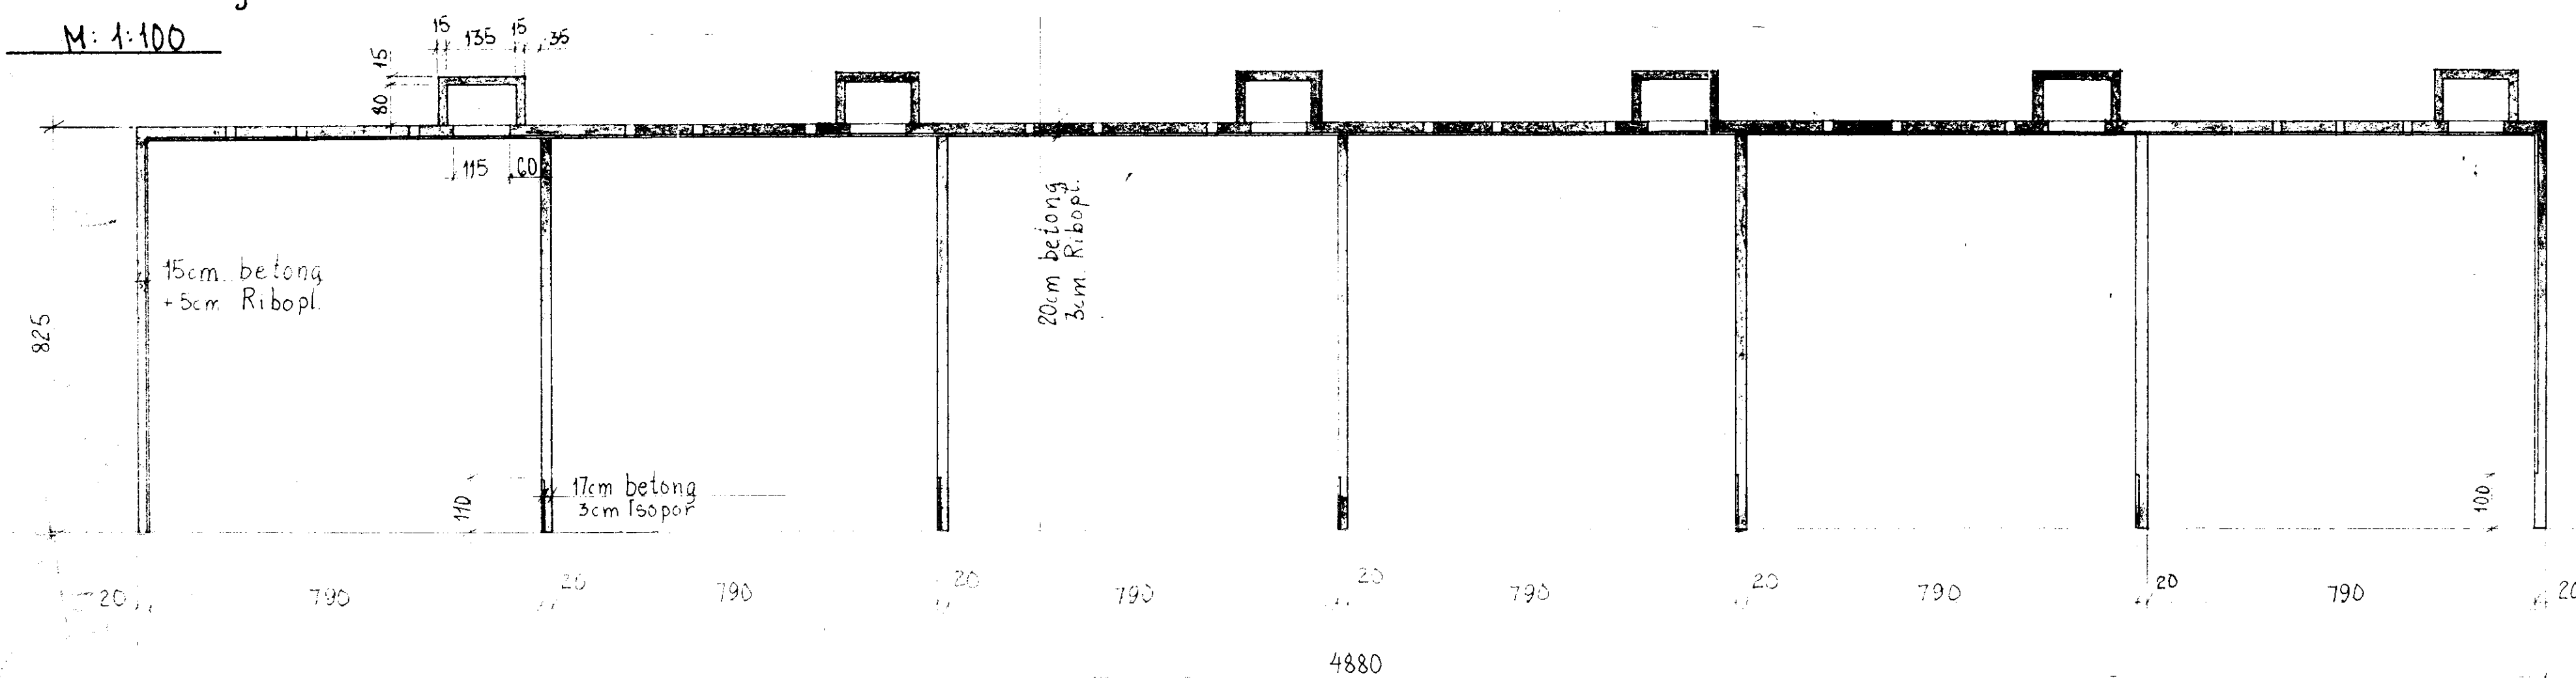

Snitt A-A

M: 1: 100

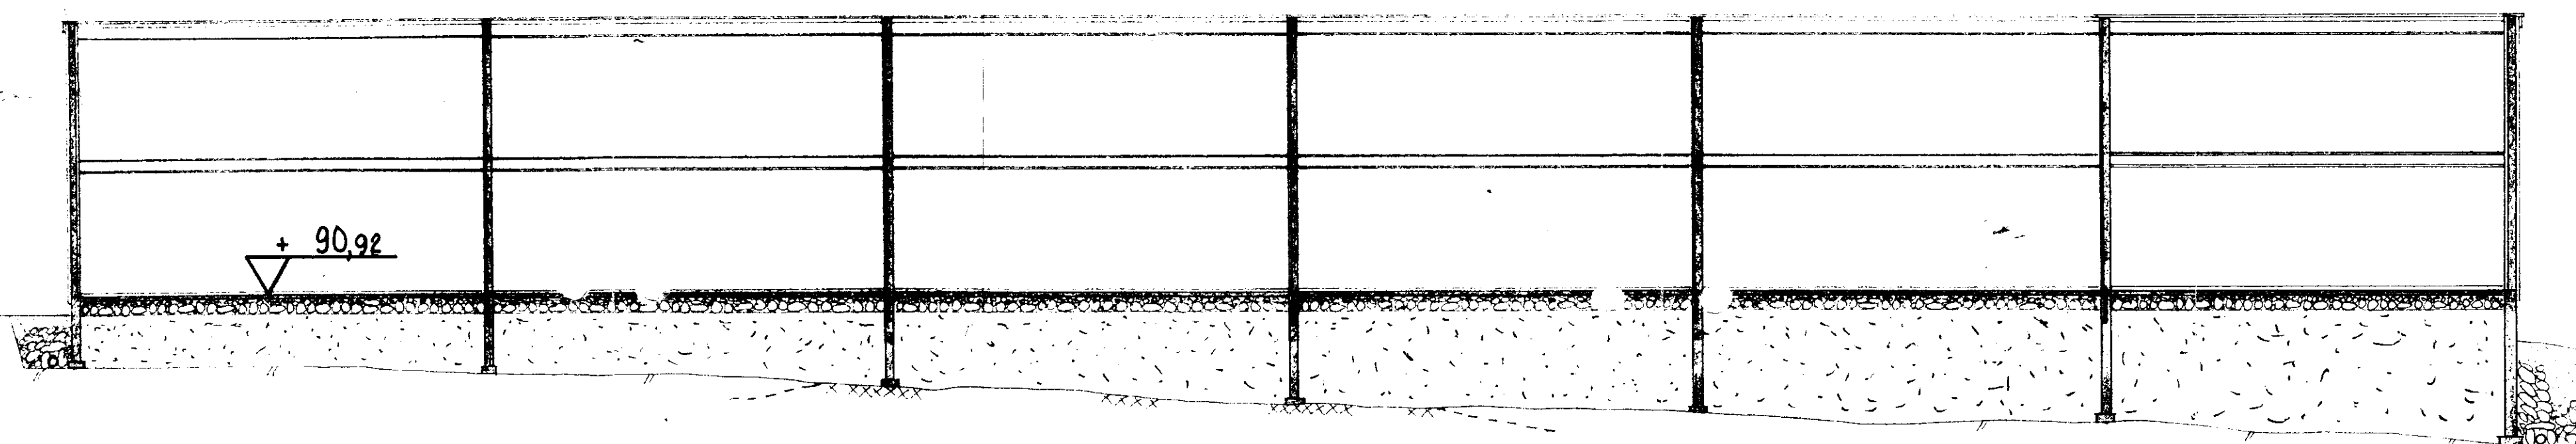

		Revident	
<u>B.O.B.</u> <u>BOLIGFELT XI-OMRÅDE B</u> <u>VVS. ANLEGG</u> <u>BLOKK F</u> <u>LEDNINGER I GRUNNEN</u> <u>VVS. ANLEGG</u>		Målestokk 1:100	Tegn. <u>49-68</u> G.A. Kfr.
4-9-68 Kopiort		Erstatning for: 47-07	
SIVILINGENIØR PER TEFRE M.N.I.F.			
<u>OSPILL- BOB.</u> Fundamentplan, plan 1etg og snitt Husrække f		M: 1:100 BYGGEMÅLE BOB. ARKITEKT JON og CLAUDS LINDSTRØM	REVIDENT TEGET BOYSELSTE
FREDRIK B. FALKENBERG RÅDGIVENDE INGENIØRER I BYGGETEKNIKK OLAV KJØRSTEDT 11 TEL. NO 211 - 17 213		ERSTATNING FOR ERSTATTELT MED FØRMAAT	ANLEGG NR. — — TEGN. NR. 493-11