

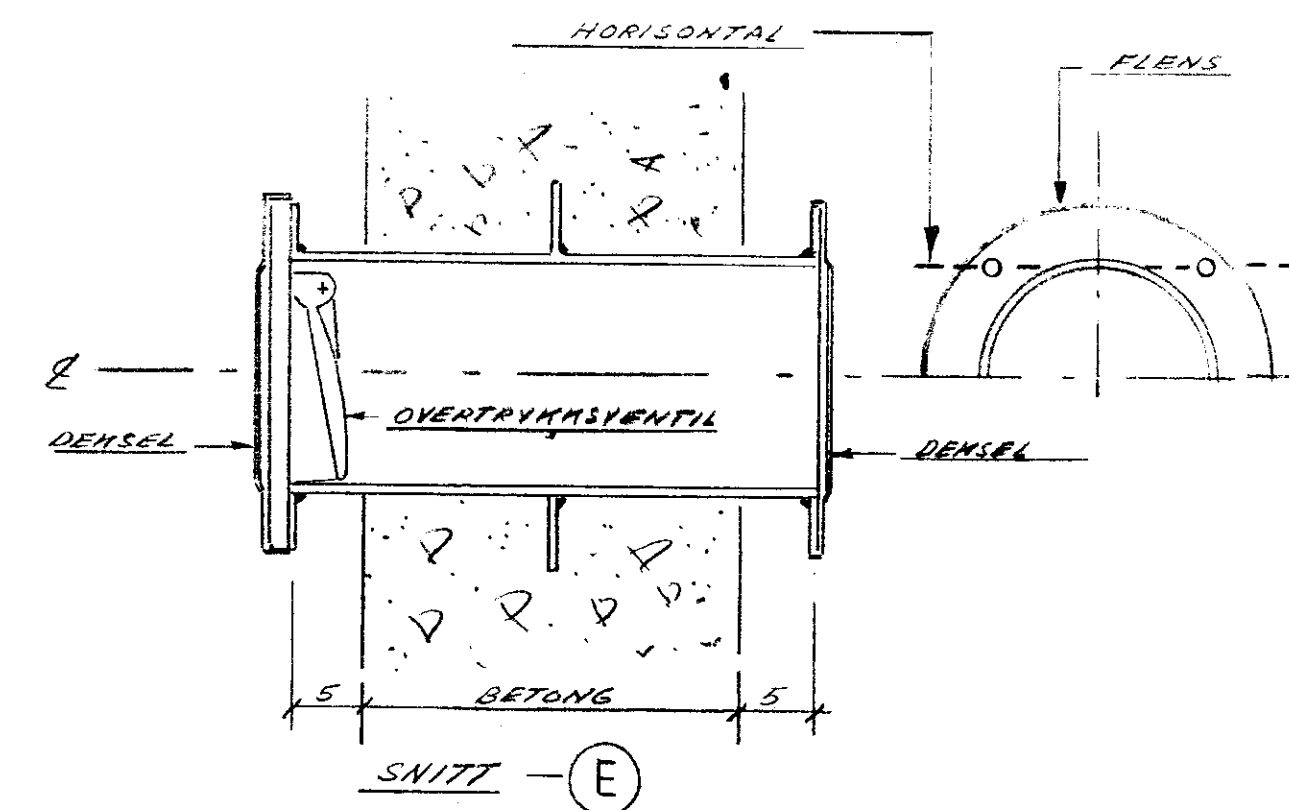
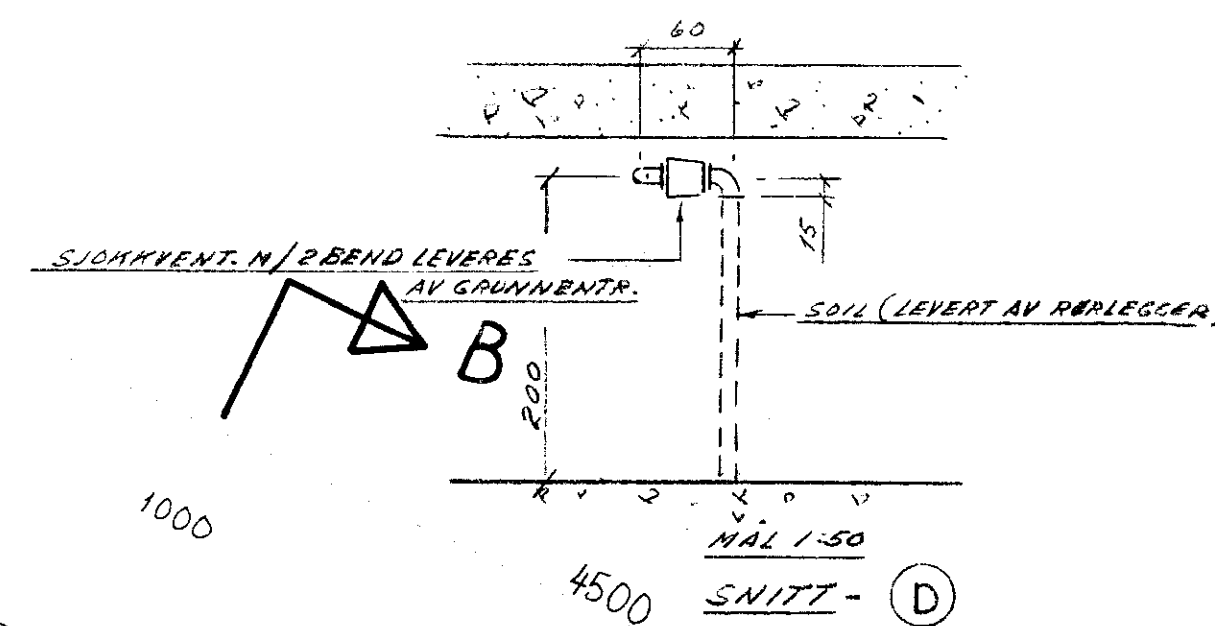



M: 1: 100

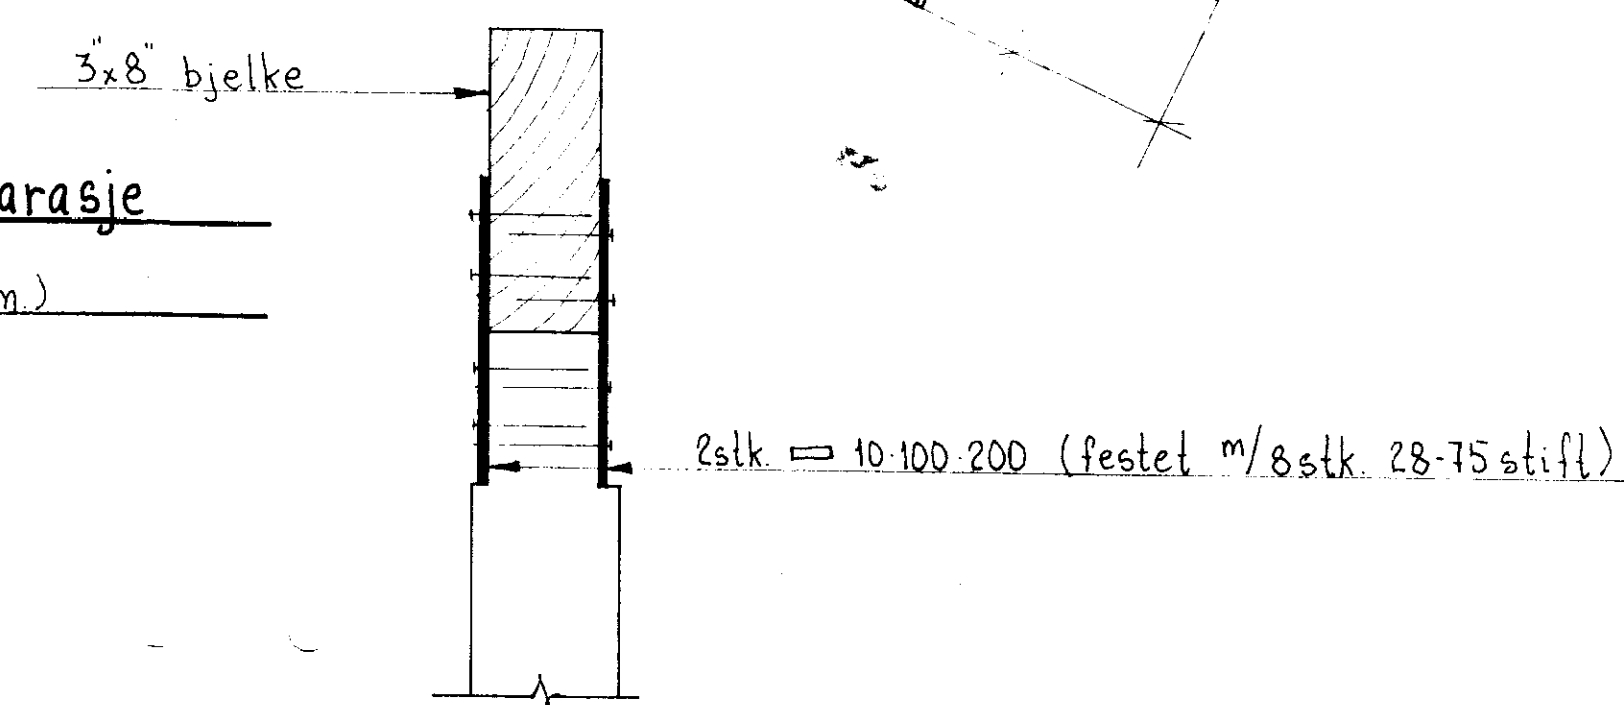



M:1:100

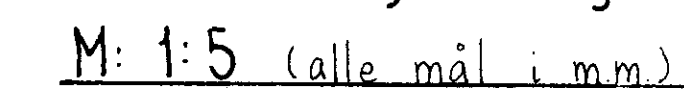

M: 1:100

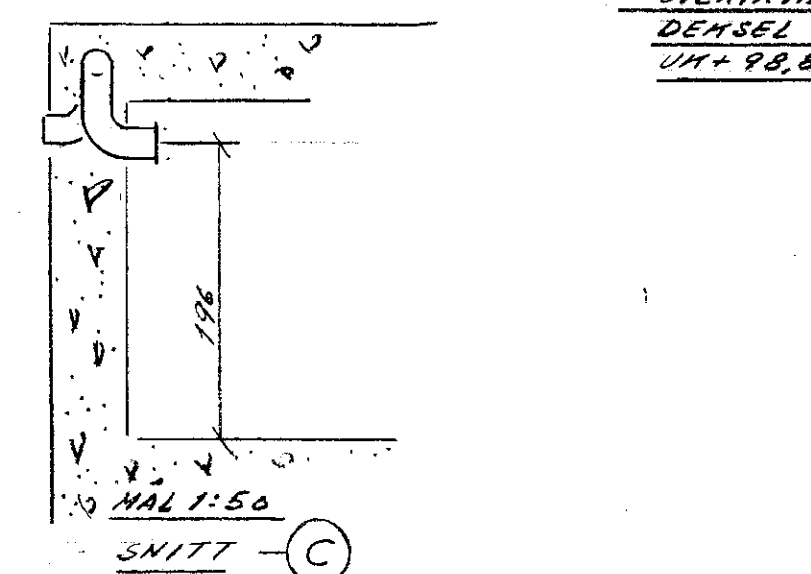

M: 1:100

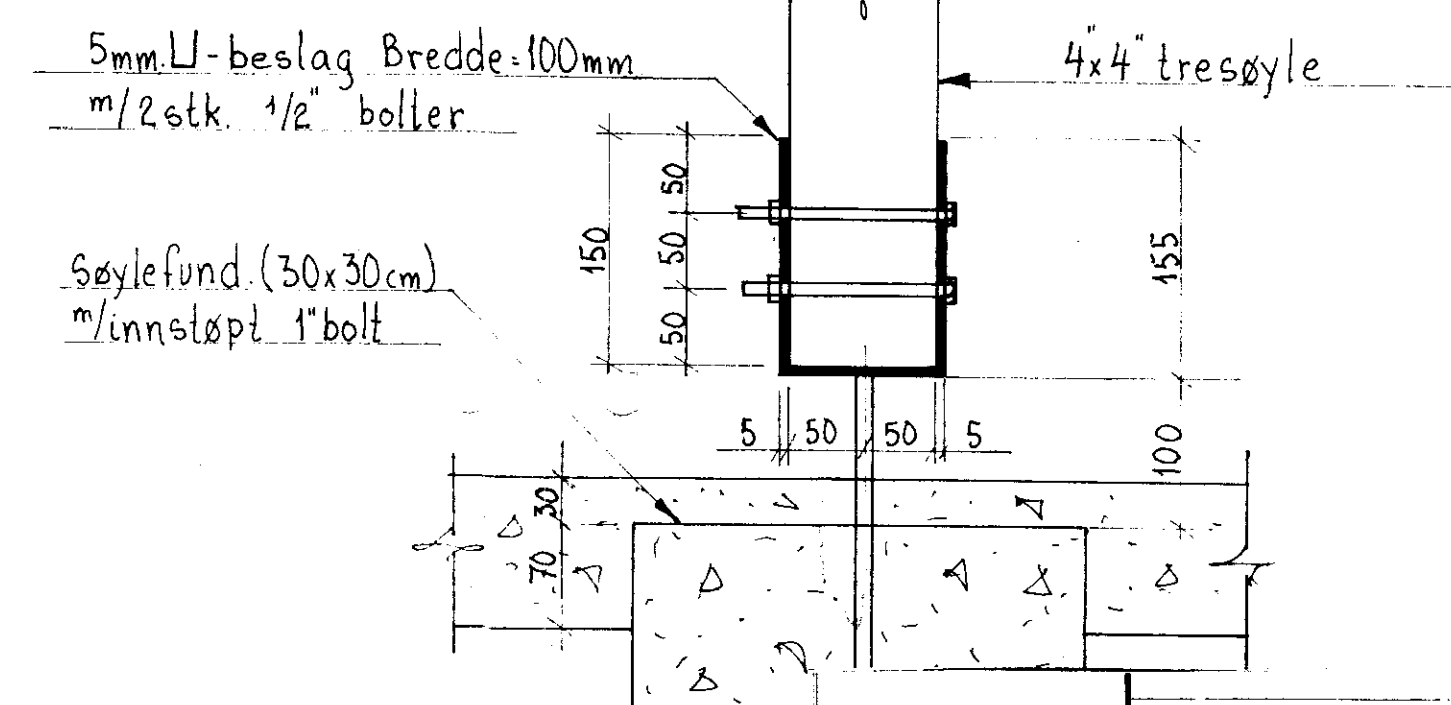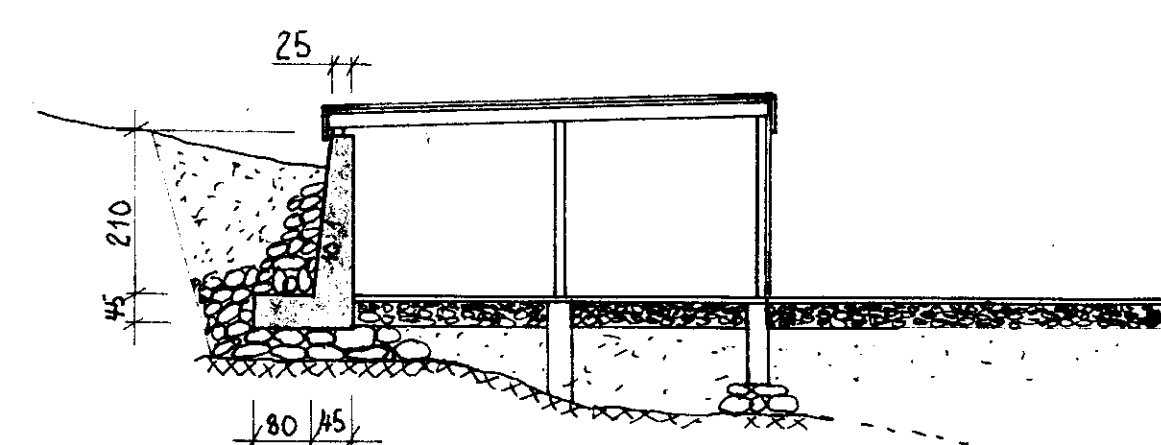

ANM. VEGGER OG DEKKER STØPES I B-250.

B.O.B. - OSPELI Plan og snitt tilfluktsrom og garasje		M:1:100 BYGGERE: B.O.B. ANSETT: JON og CLAUDS LINDSTRØM		REVIDERT 11/10-68 T.T. TEGNET 11/11-68 T.T. BILDESTYKKE		Revidert	
FREDRIK B. FALKENBERG RÅDGIVENDE INGENIØR I BYGGETEKNIK OLAV KJELLERUD 11 TEL 10216 - 117321		ERSTATNING FOR: _____ ERSTATNET FOR: _____ ANLEGG NR. _____ TEGN. NR. _____ 12-2-68		B.O.B. BOLIGFELT XI-OMRÅDE B FYLLINGSDALEN UTSP. I TILFLUKTSROM VVS. ANLEGG		Målestokk Tegn- 1:100 Kfr.	
		A1		493-17		Erstatning for: 47-109	
		Kopiert				SIVILINGENIØR PER TEFRE M.N.I.F.	