

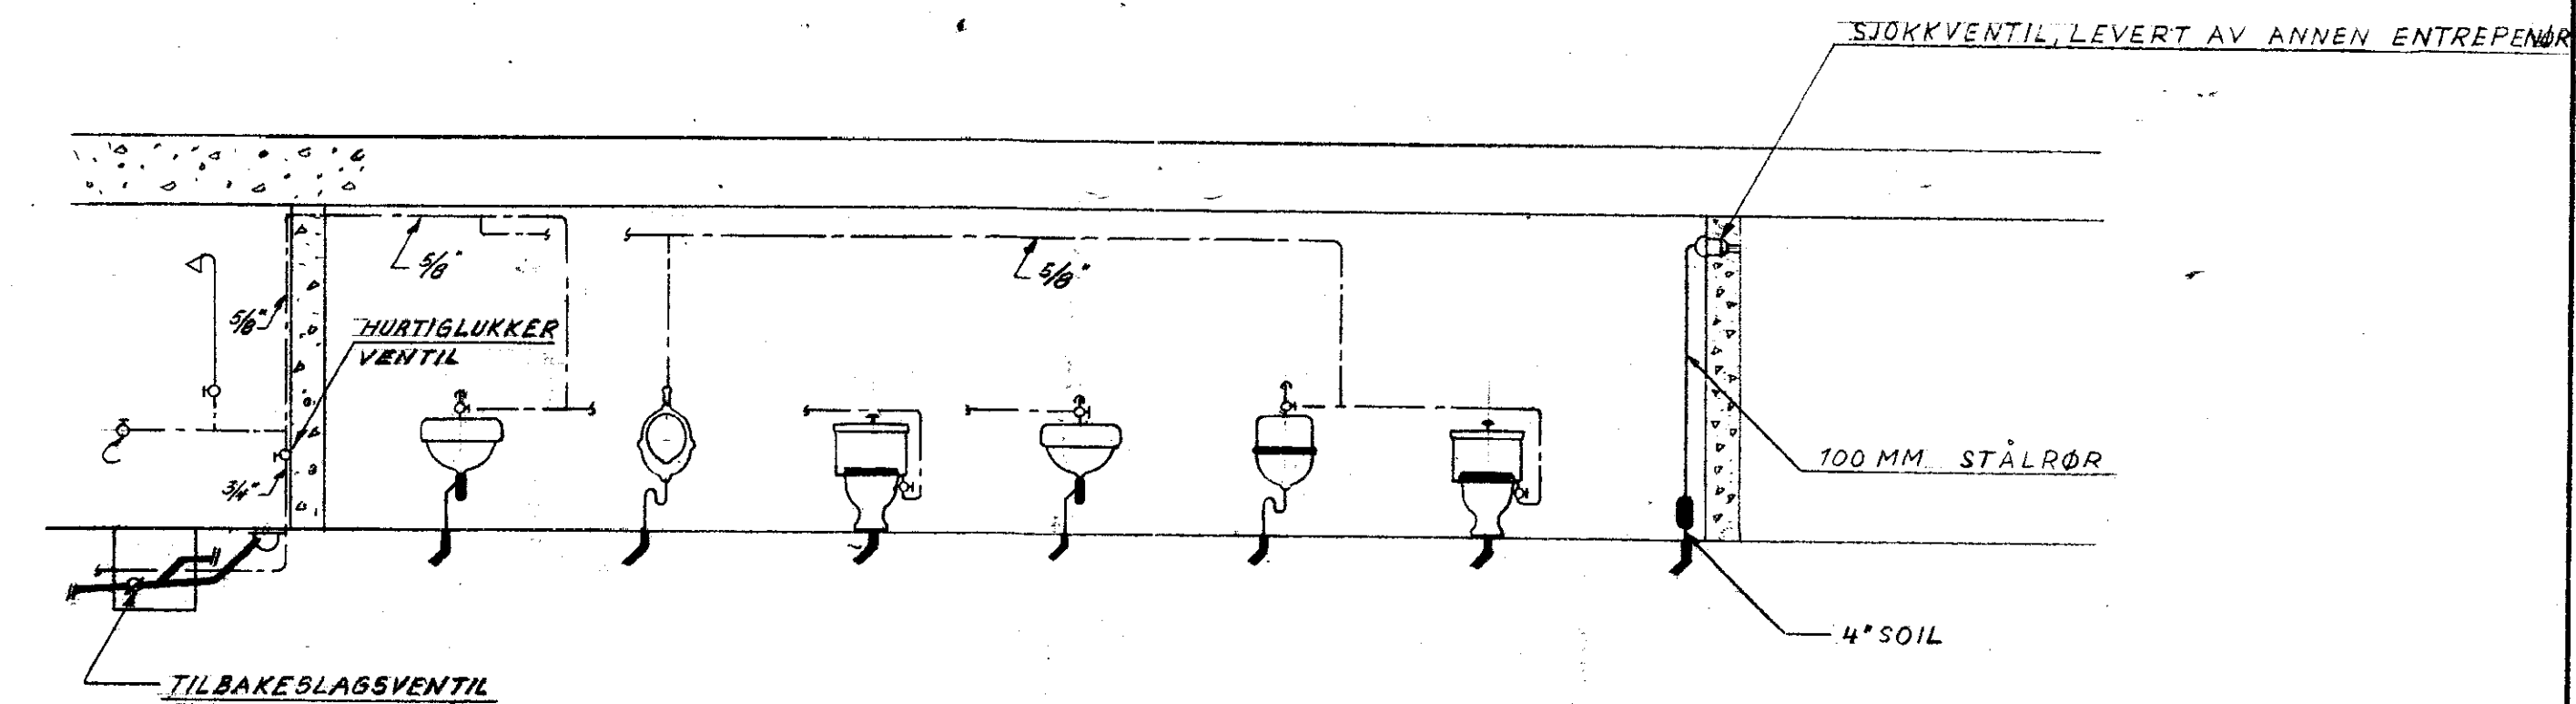


Fundamentplan

M:1:100

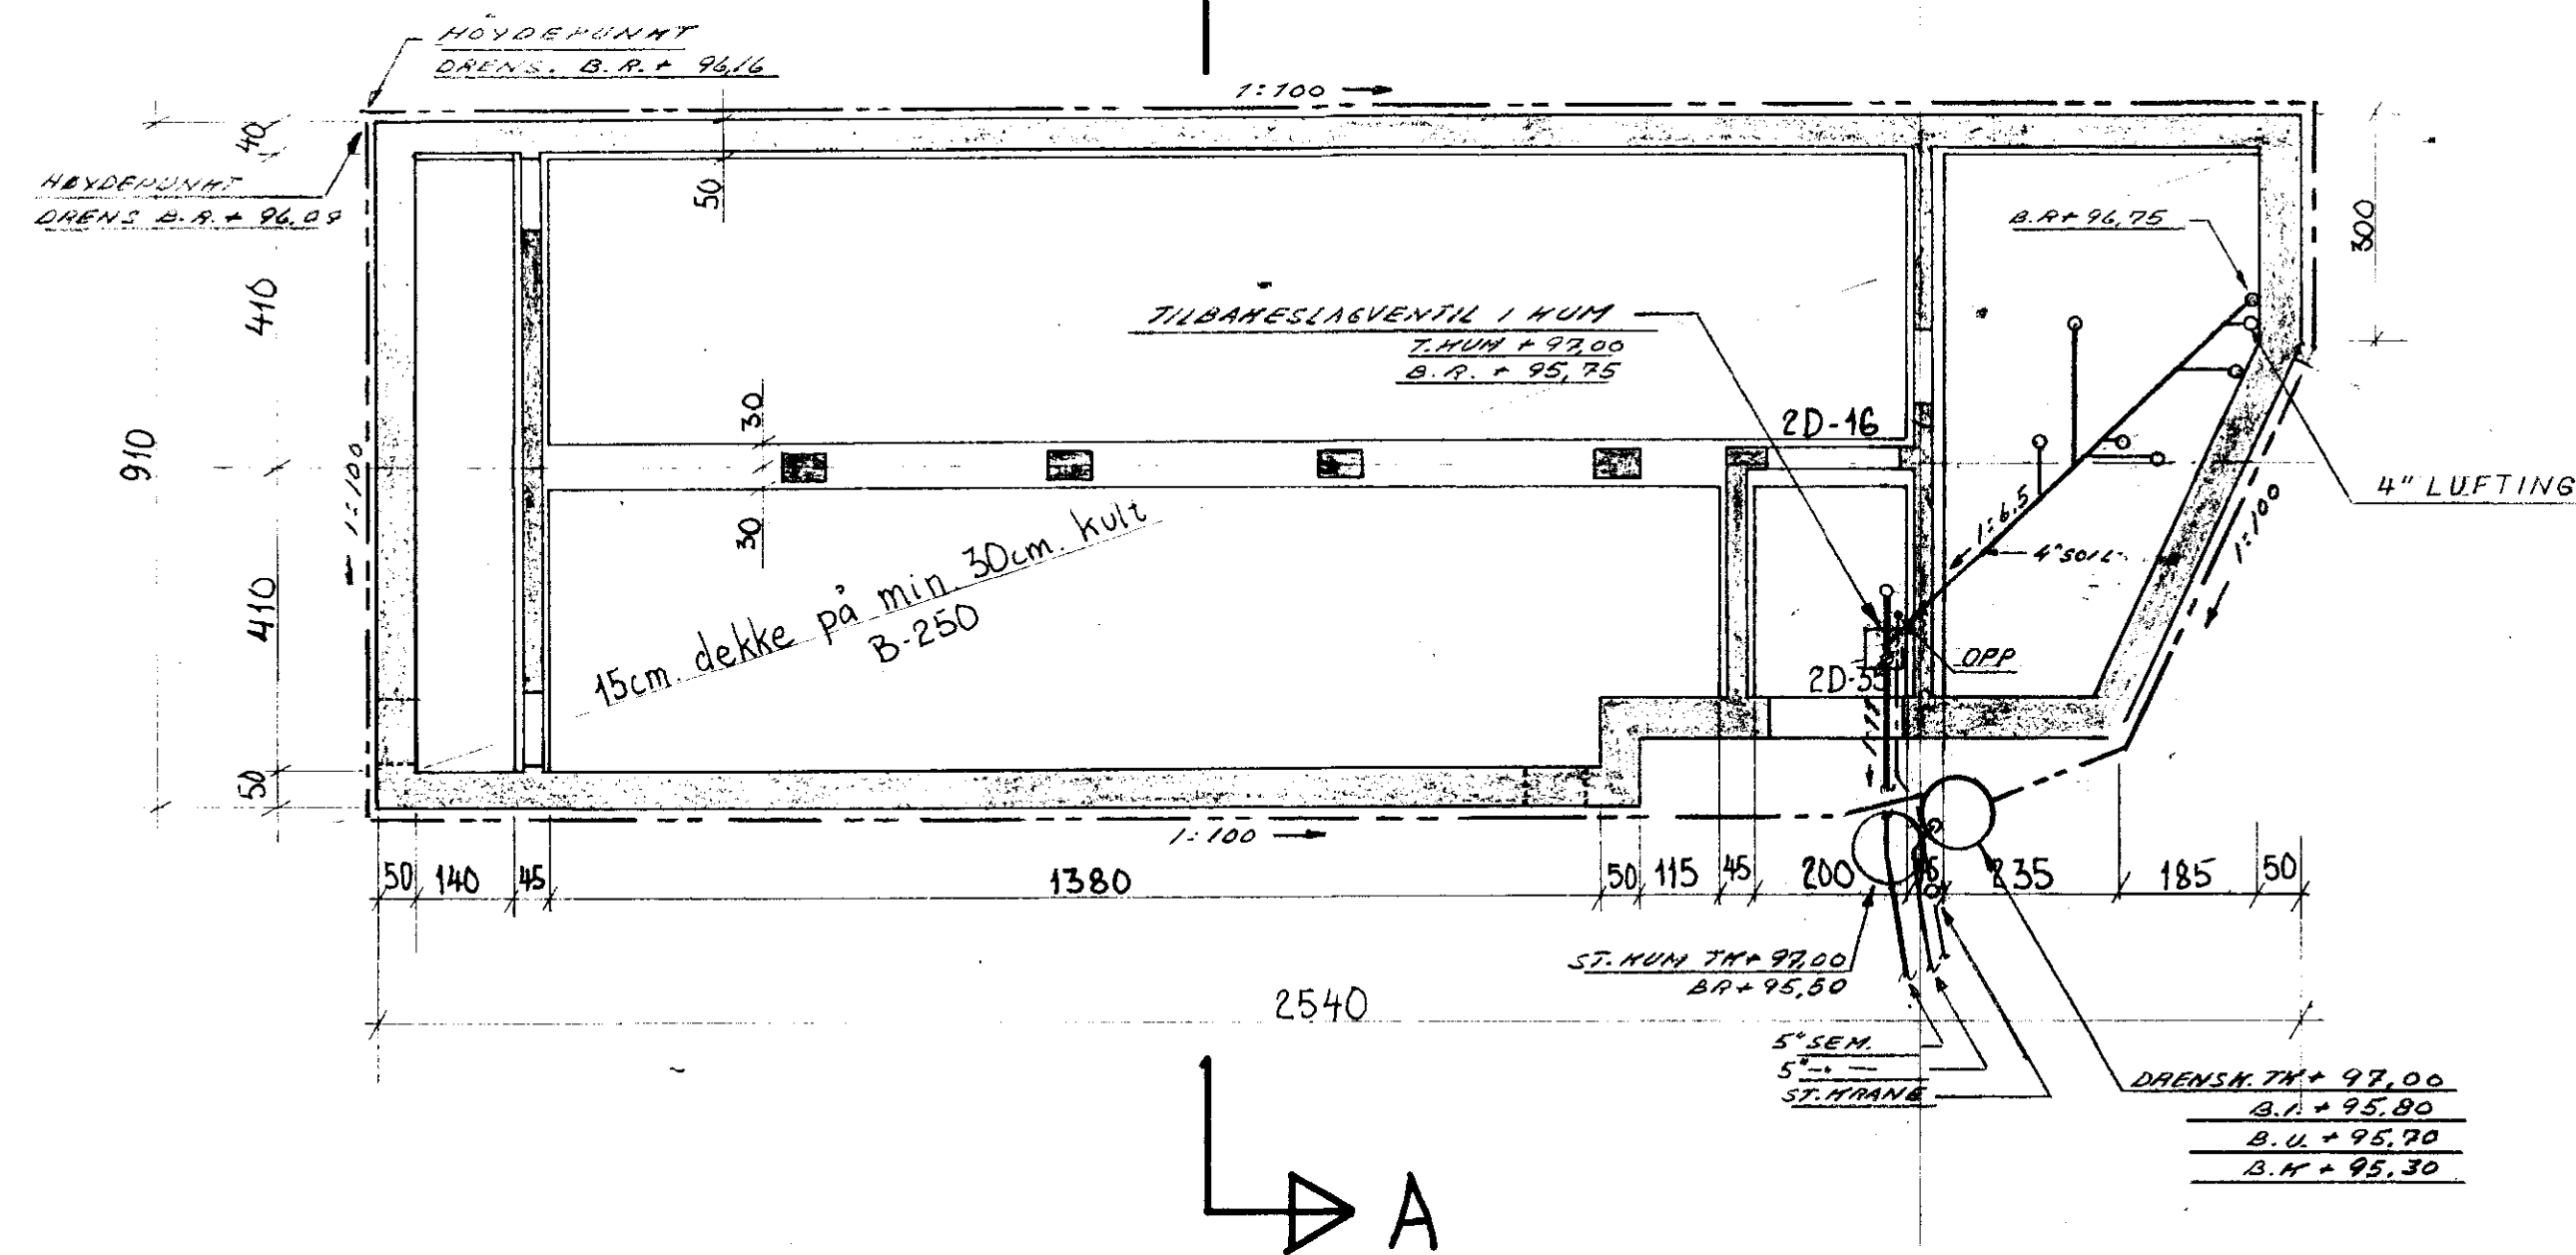

TILFLUKTSROM FOR 180 PERSONER M = 1:100


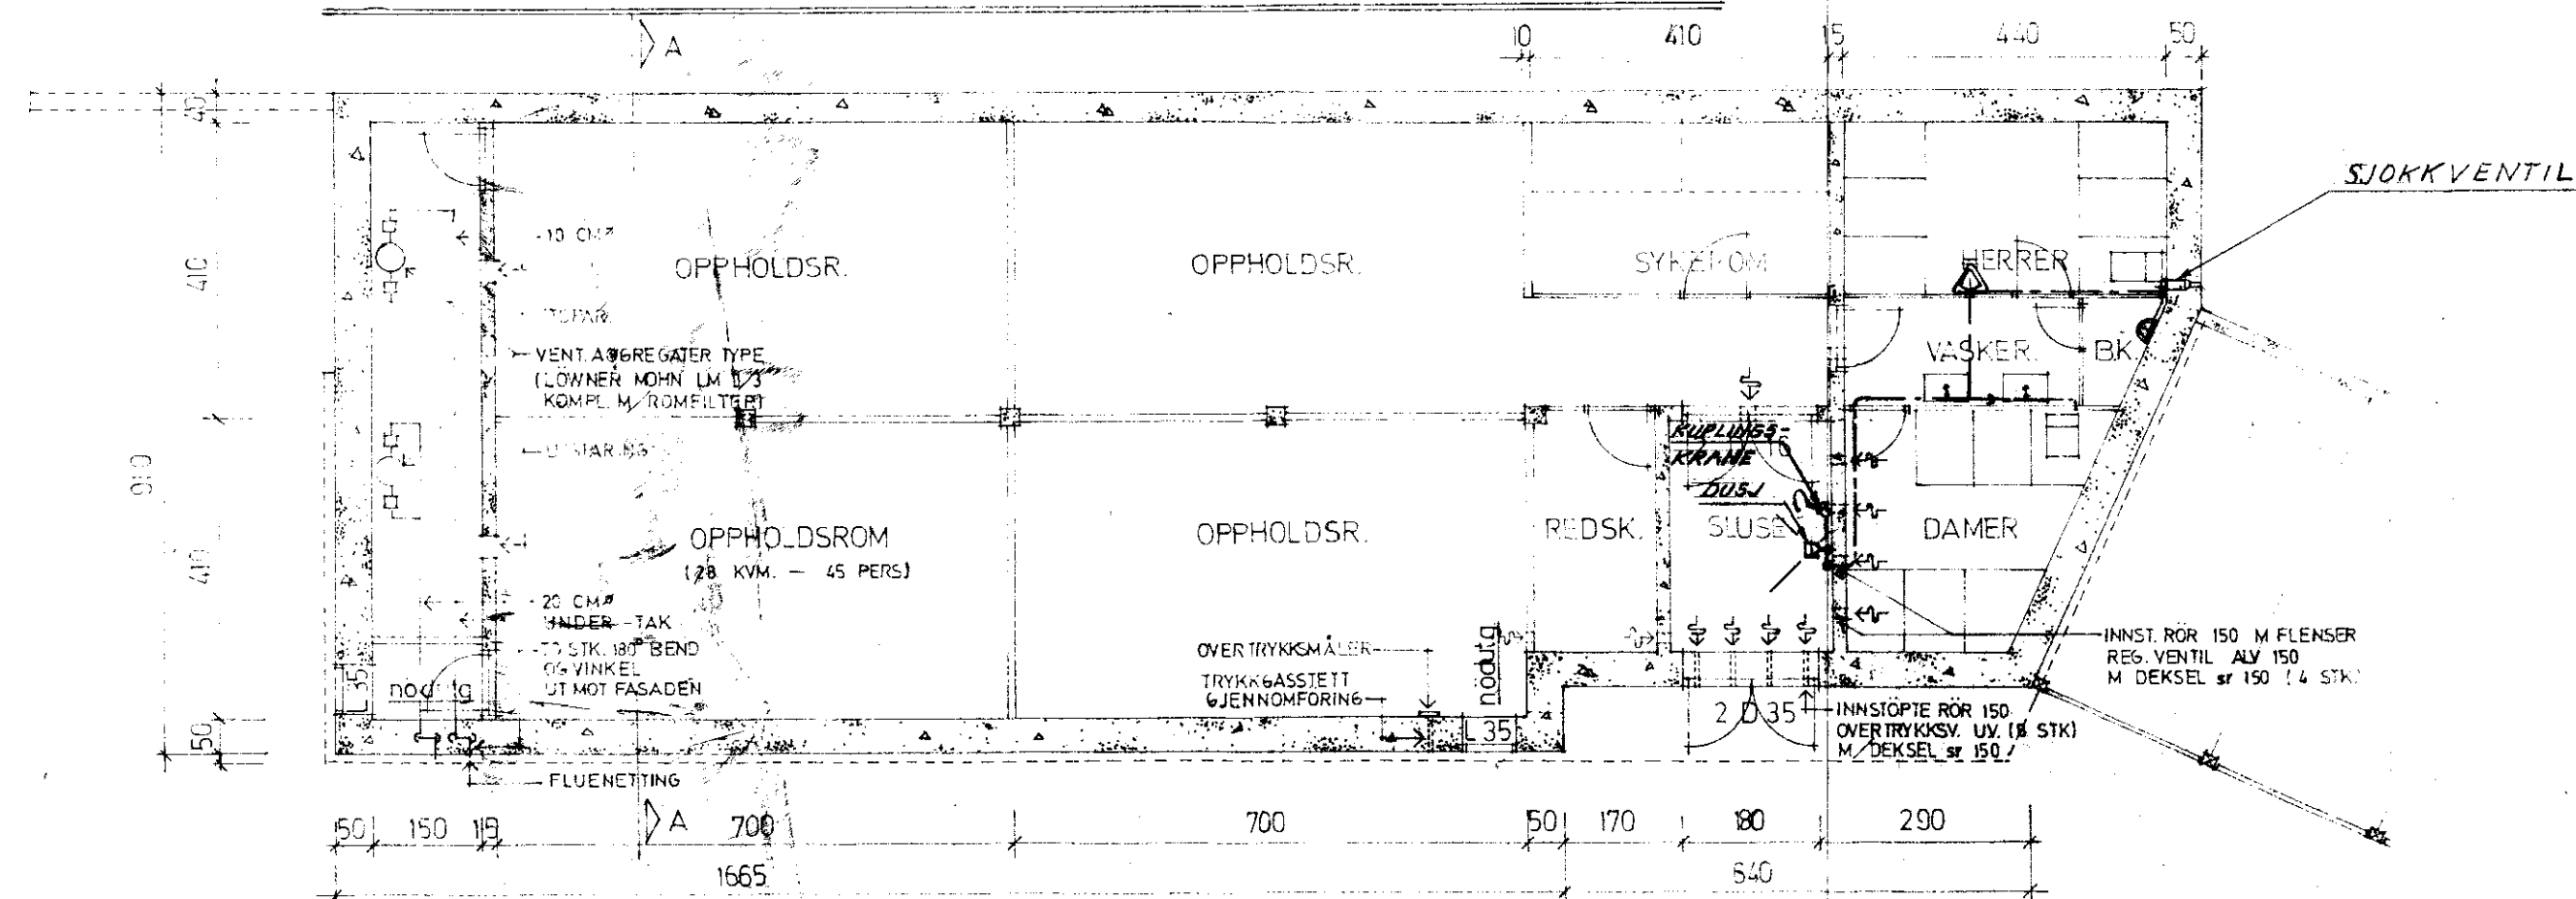


Snitt A-A

M:1:100

Snitt B-B

M:1:100

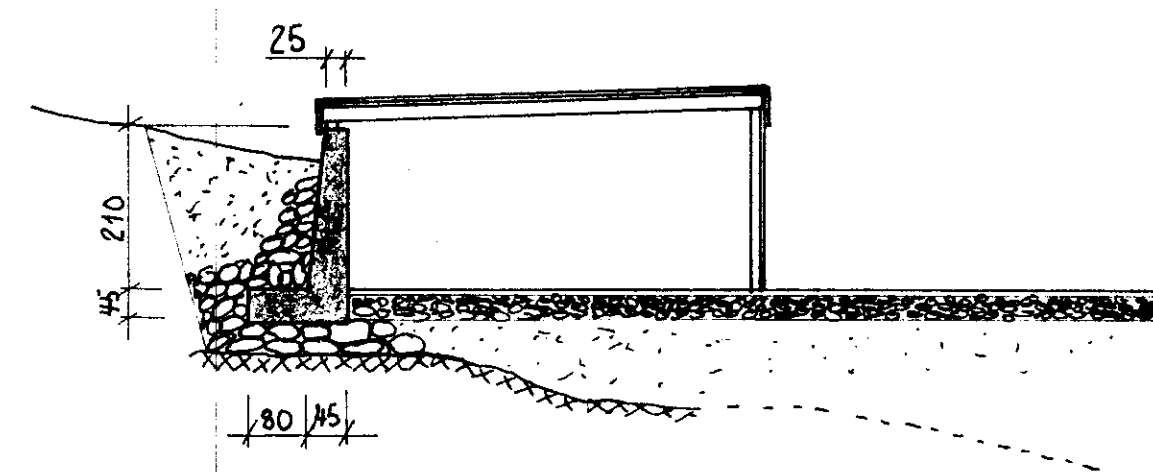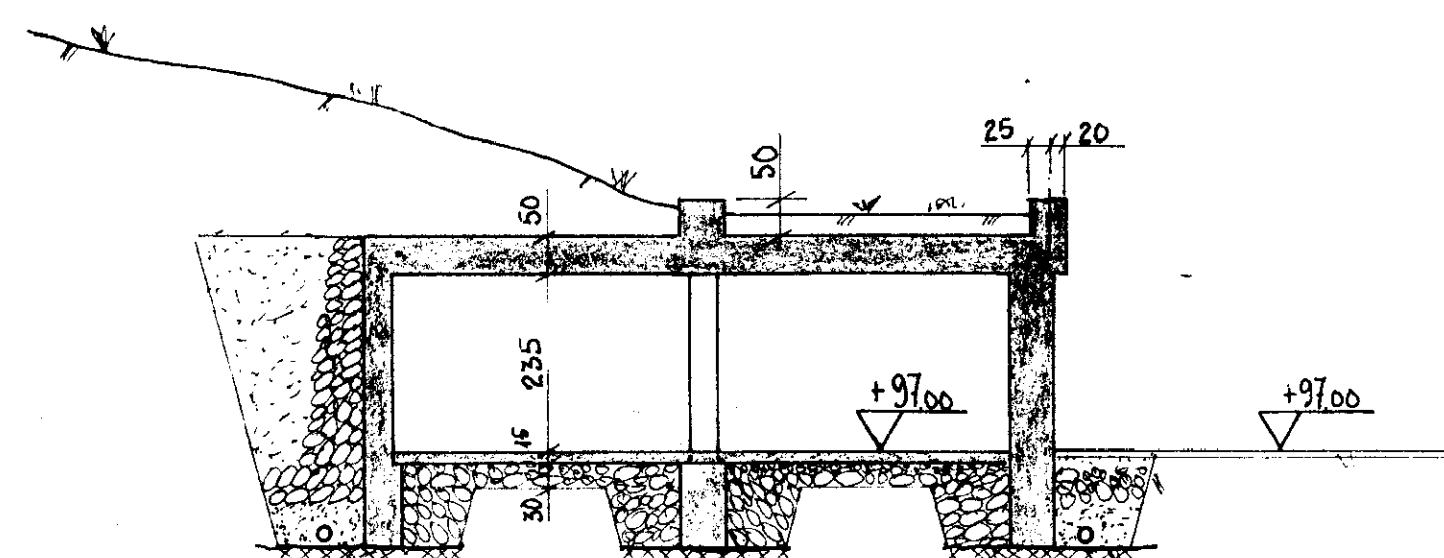

ANM. Vegger og dekker støpes med B-250.

Revidert			
B.O.B.	BOLIGFELT II OMRÅDE B	Målestokk	Tegn. 4/19-68 G.K.
4-9-68	FYLLINGSDALEN	1:100	Kfr.
20.8.68	TILFLUKTSROM	Erstatning for:	47-10
PLAN OPPLEGGSKJEMA			
V.V.S. ANLEGG			
Kopiert			
SIVILINGENIØR PER TEFRE M.N.I.F.			
B.O.B. - OSPELI			
Plan og snitt tilfluktsrom og garasje			
M:1:100			
BYGGHERR: B.O.B.			
ARKITEKT: JON og CLAUDS LINDSTRØM			
ERSTATNING FOR:			
ERSTATTET MED:			
ANLEGG NR. 493-17			
FREDRIK B. FALKENBERG			
RÅDGIVENDE INGENIØRER I BYGGTEKNIKK			
OLAV KYRRESGT. 11			
TEL. 10211 - 11733			