




Tilknytningsledning, husrekke G og H

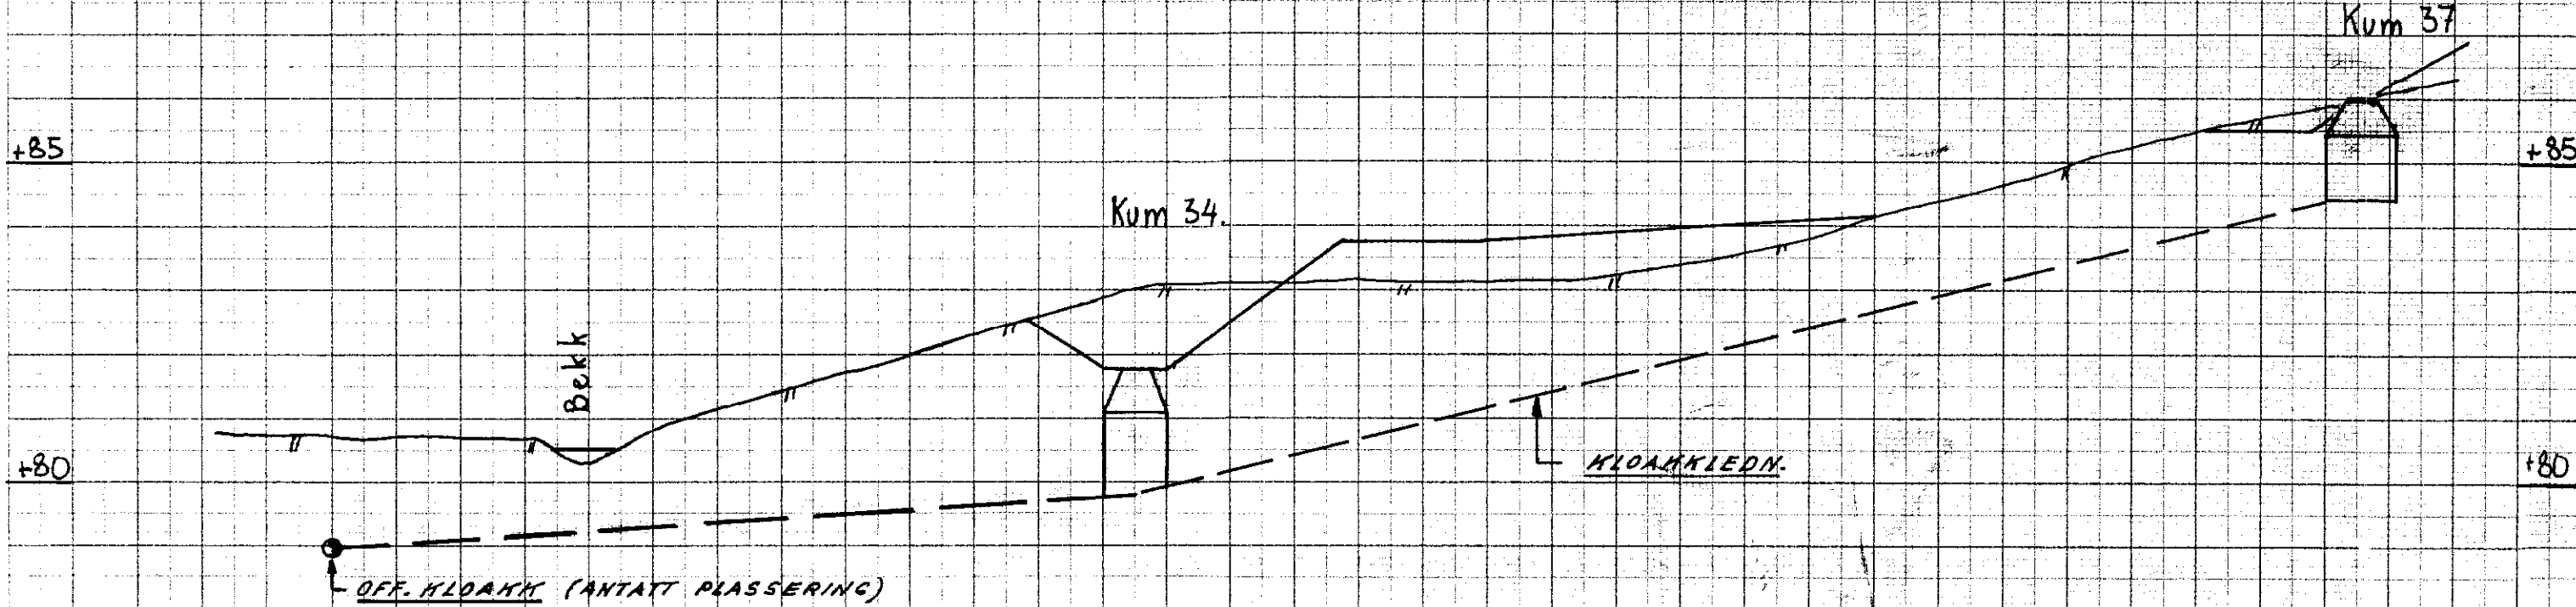


Tilknytningsledning, husrekke F

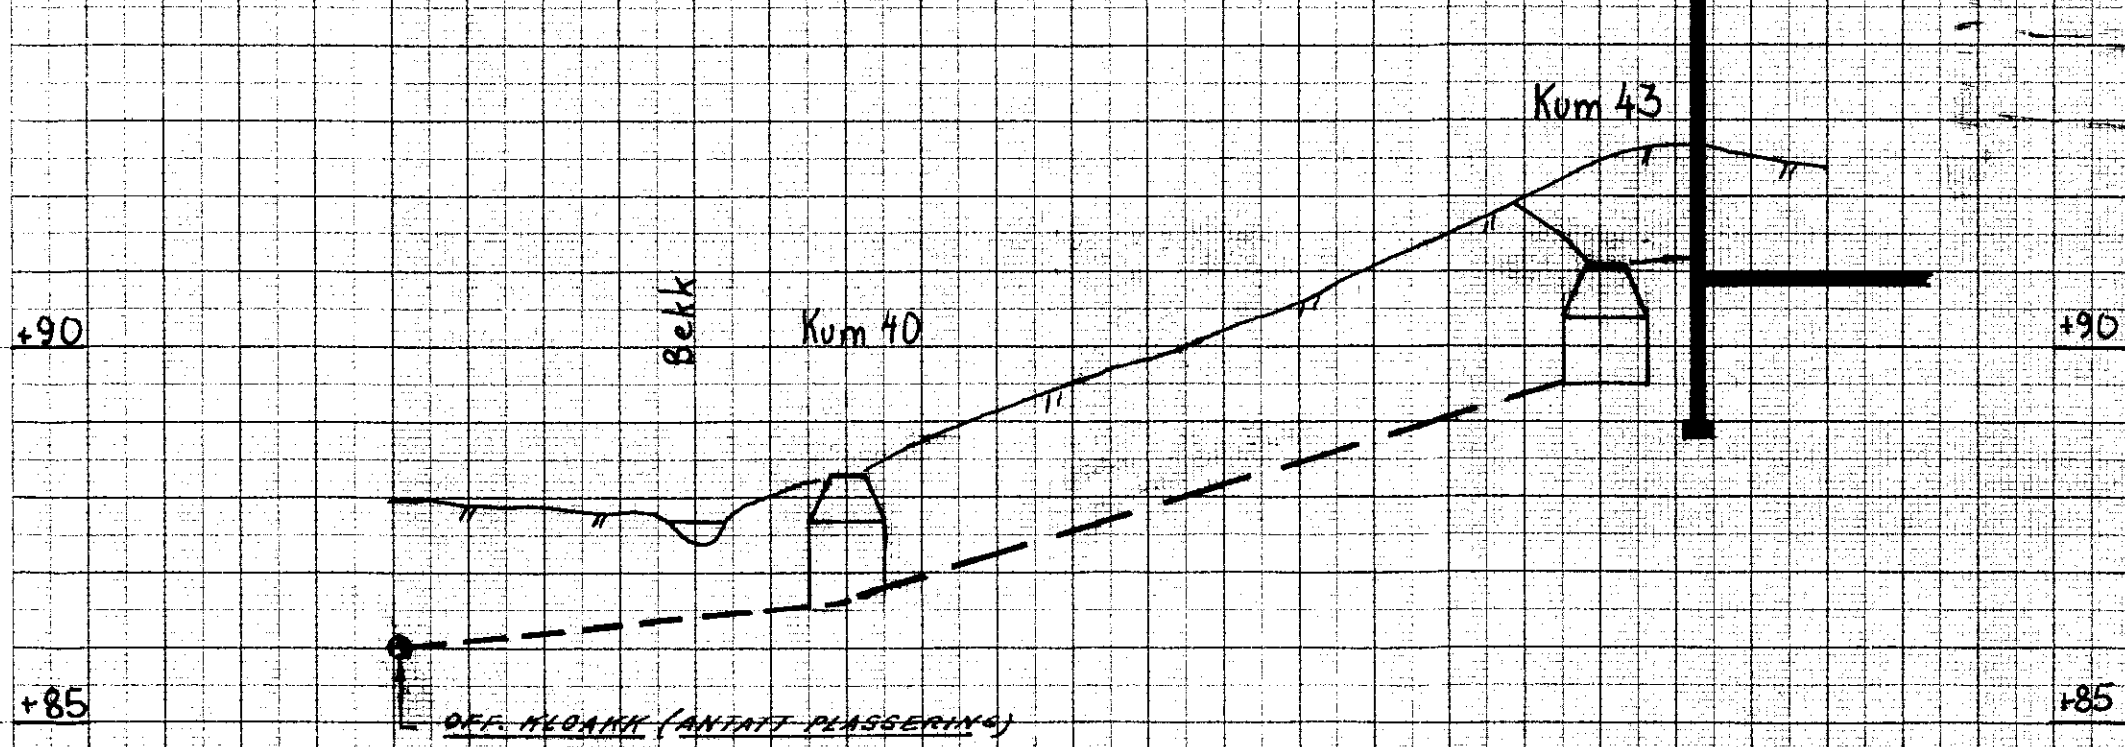

Tilknytningsledning, husrekke D

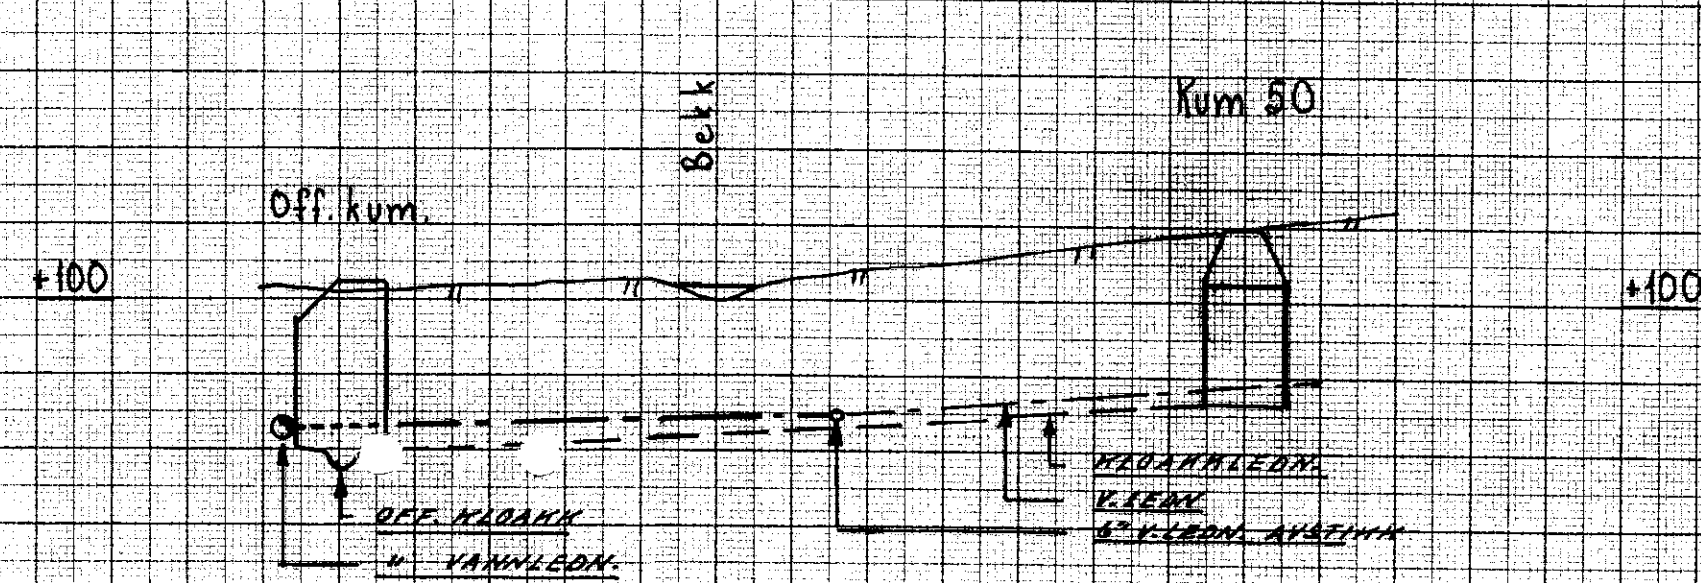

Tilknytningsledning, husrekke E

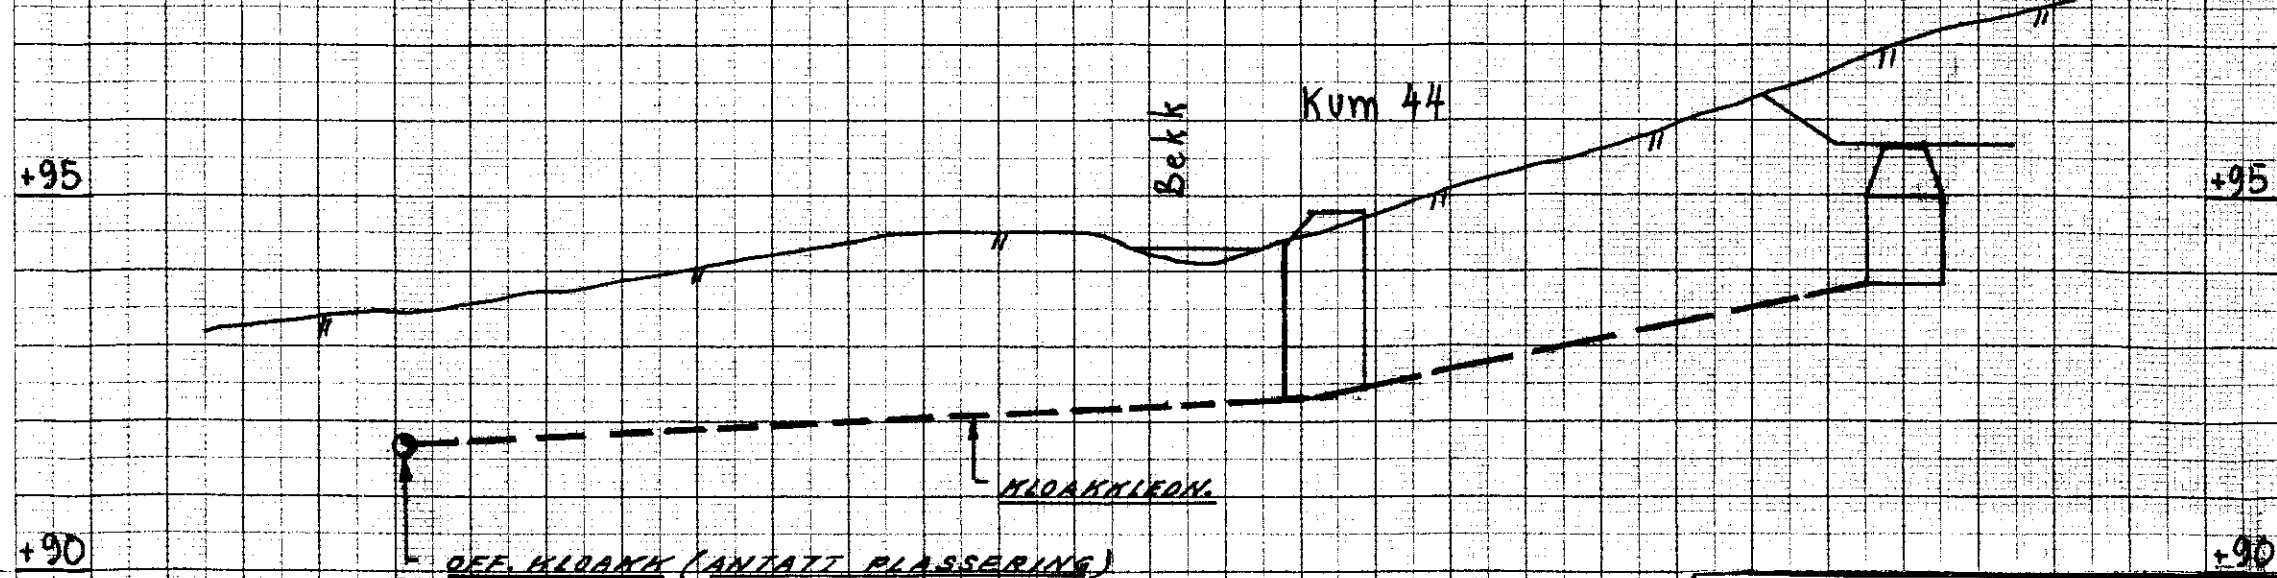

DSPELI - B.O.B.		REVIDERT	
Grøfteprofiler		TEGNET	20/3-69 IT.
BYGGHERRE:			
ARKITEKT:			
ERSTATNING FOR:		ANLEGG NR. — TEGN. NR.	
ERSTATTET MED:		493 - 101	
FORMAT: A2			
FREDRIK B. FALKENBERG A/S			
RÅDGIVENDE INGENIØR I BYGGTEKNIKK			
Olev Kyrrasgt. 11		Tlf. 10 211 — 11 733	

Revidert			
B.O.B.	Målestokk	Tegn.	
BOLIGFELT XI-OMRÅDE B	1:100	Kfr.	
FYLLINGSDALEN			
GRØFTEPROFILER FOR	Erstatning for:		
HUSREKKE D,E,F,G OG H.	47-17		
VVS. ANLEGG			
SIVILINGENIØR PER TEFRE M.N.I.F.			