



Fundament plan

M: 1:100

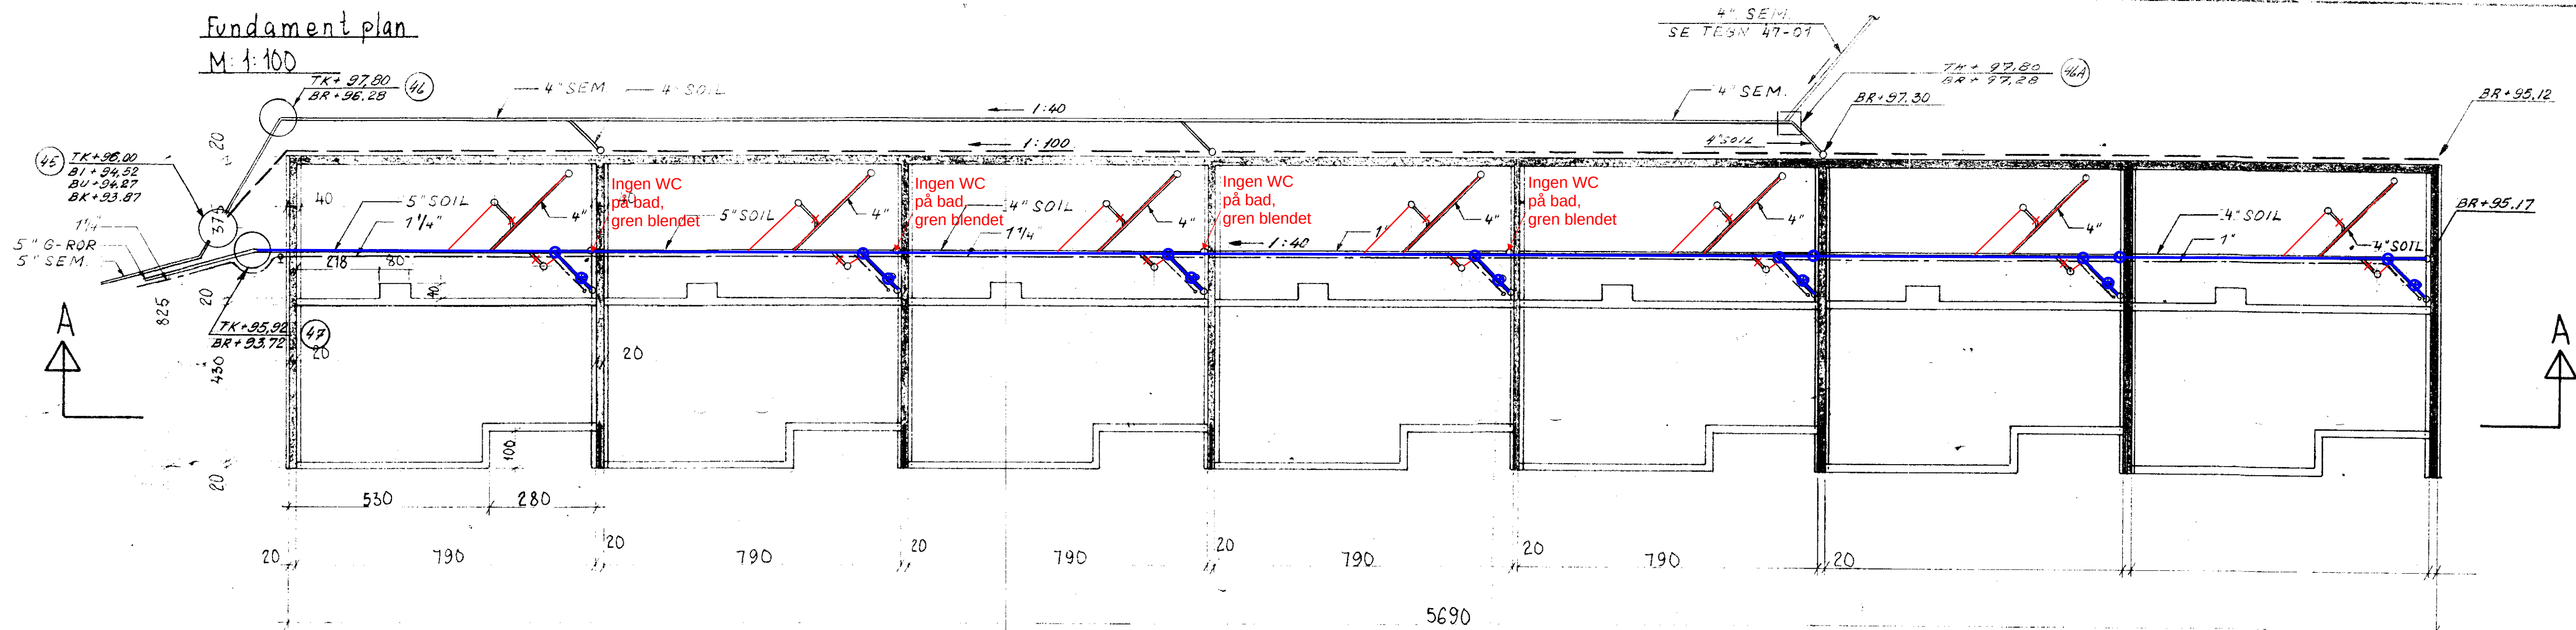


Plan 1etg.

M: 1:100

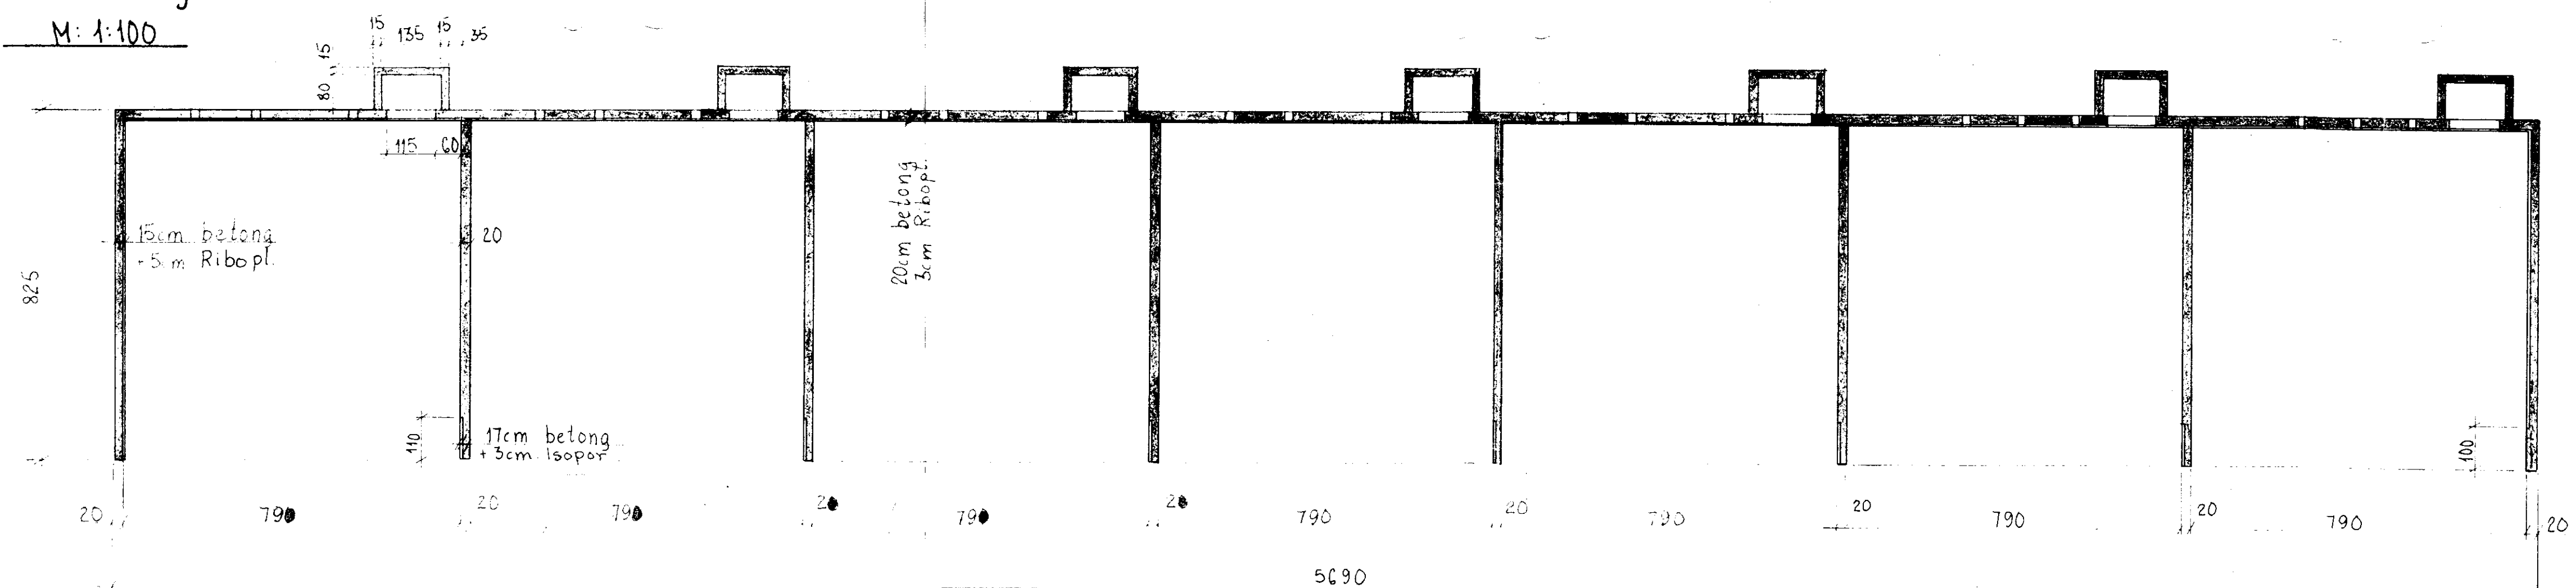

Snitt A-A

M: 1:100

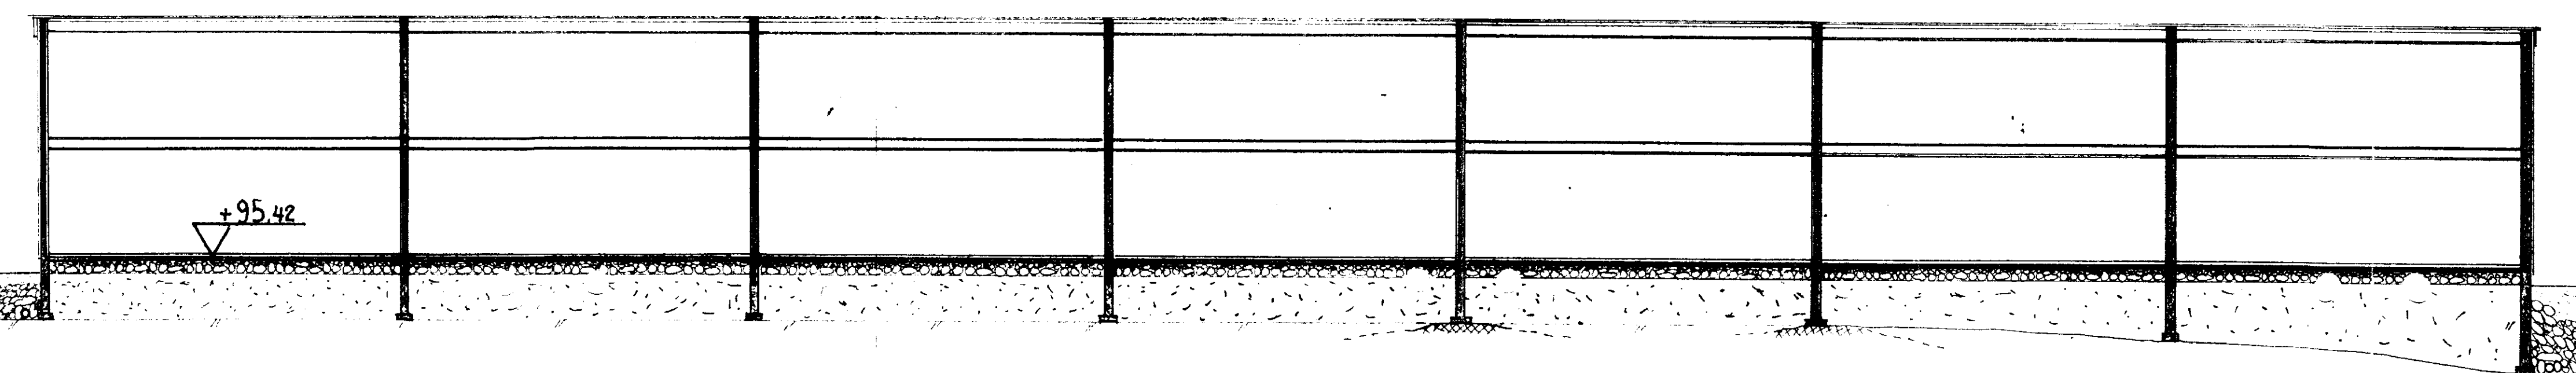

Tegnforklaring

- Rørfornyet
- Grenforsegling / hatt
- Ikke rørfornyet

Rørfornyng bunnledninger i Ospeli Brl
08.09.2020

Olimb Rørfornyng AS

Revidert		
B.O.B. BOLIGFELT XI-OMRÅDE B FVILLINGSDALEN BLOKK E LEDNINGER I GRUNNEN VVS. ANLEGG	Målestokk 1:100	Tegn. 4/2-68 G.K. Kfr.
Erstatning for:		47-06
SIVILINGENIØR PER TEFRE M.N.I.F.		

4-9-68

OSPELL- B.O.B.		M: 1:100		REVIDERT		
Fundamentplan, plan		BYGGERE B.O.B.		TEGNET	12/7-68	TT
1etg. og snitt.				BYGGERLISTE		
Husrekke e		ARKITEKT JON og CLAUD LINDSTRØM				
FREDRIK B. FALKENBERG		ERSTATNING FOR		ANLEGG NR		TEGN. NR
RÅDGIVENDE INGENIØR I BYGGETEKNIKK		ERSTATET MED		493-9		
OLAV KVERSGOT, 11		FORMAT A1				