




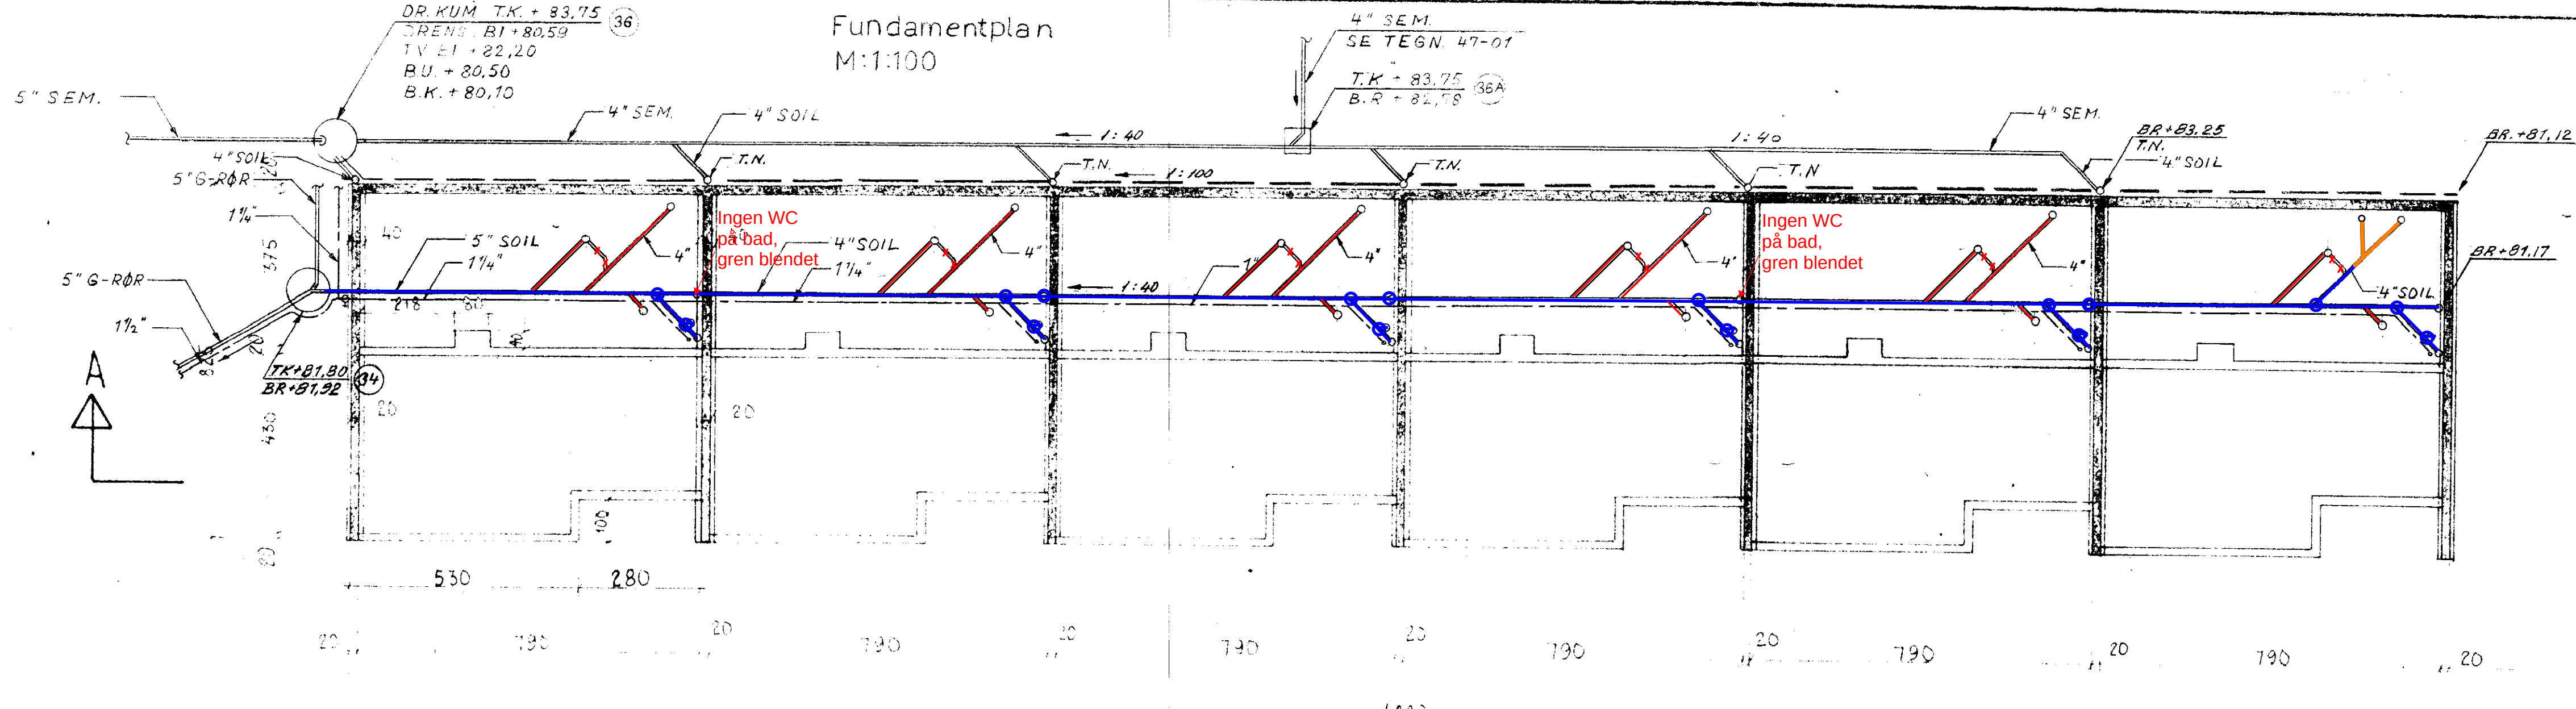

Plan 1etg.
M:1:100

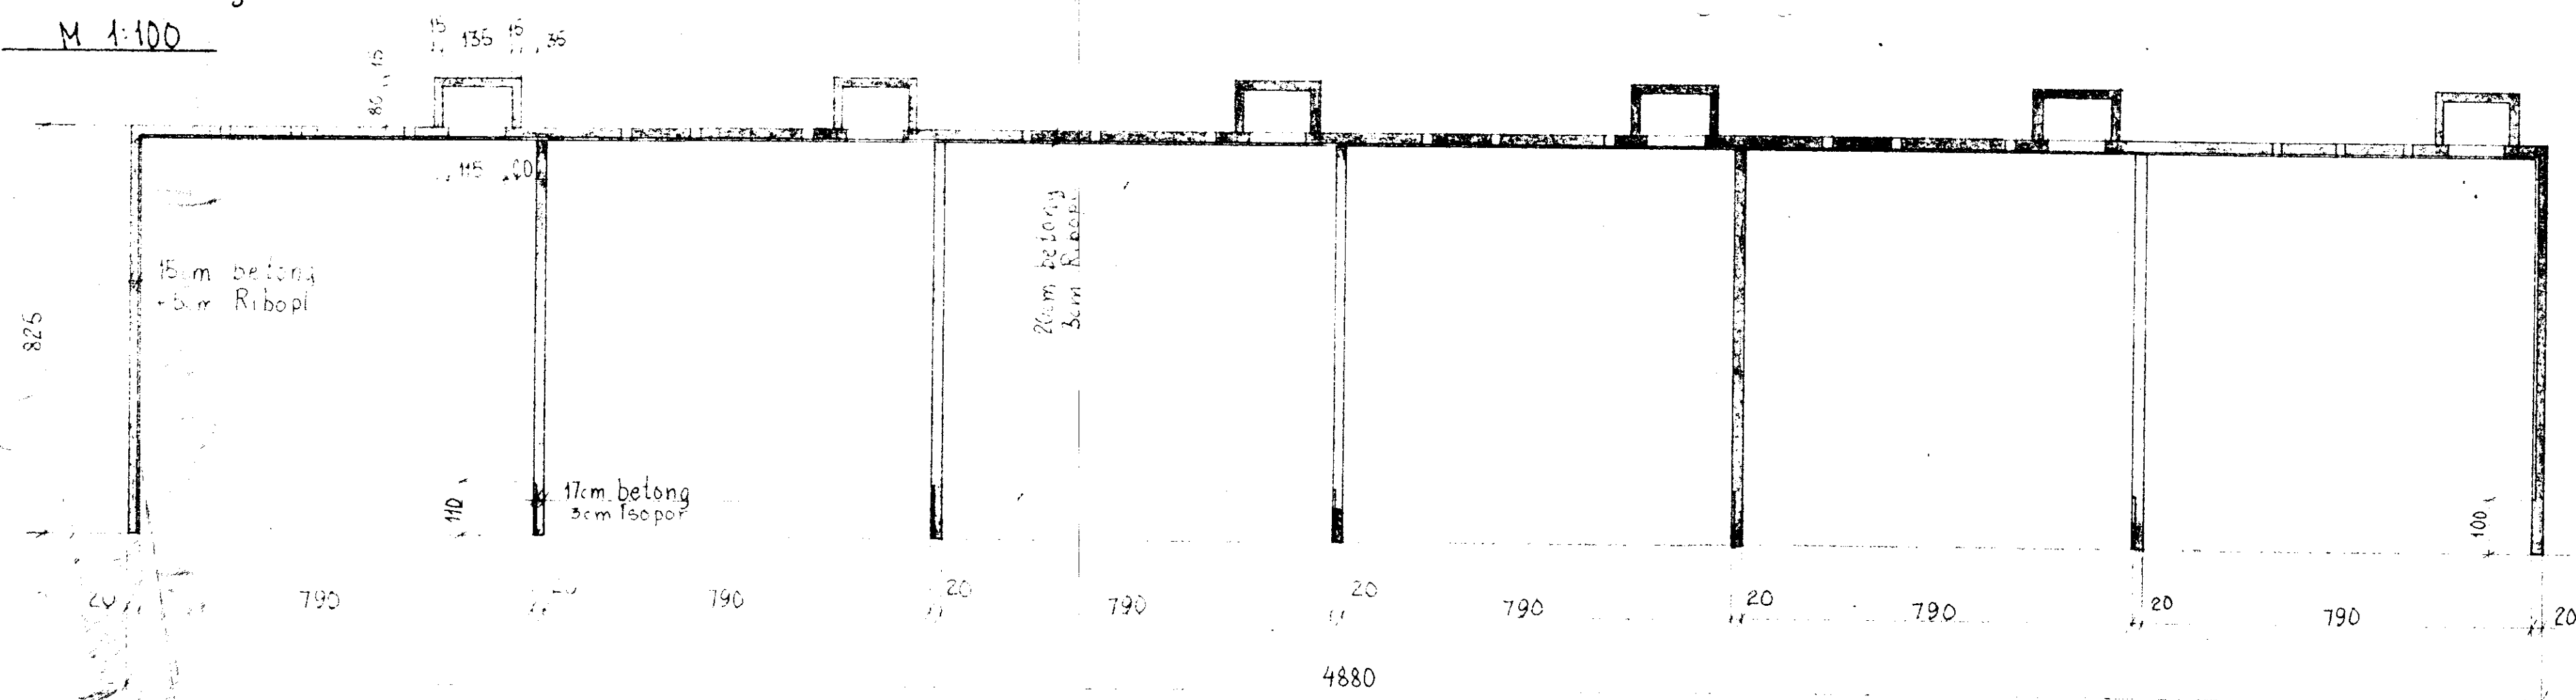

Snitt A-A
M:1:100

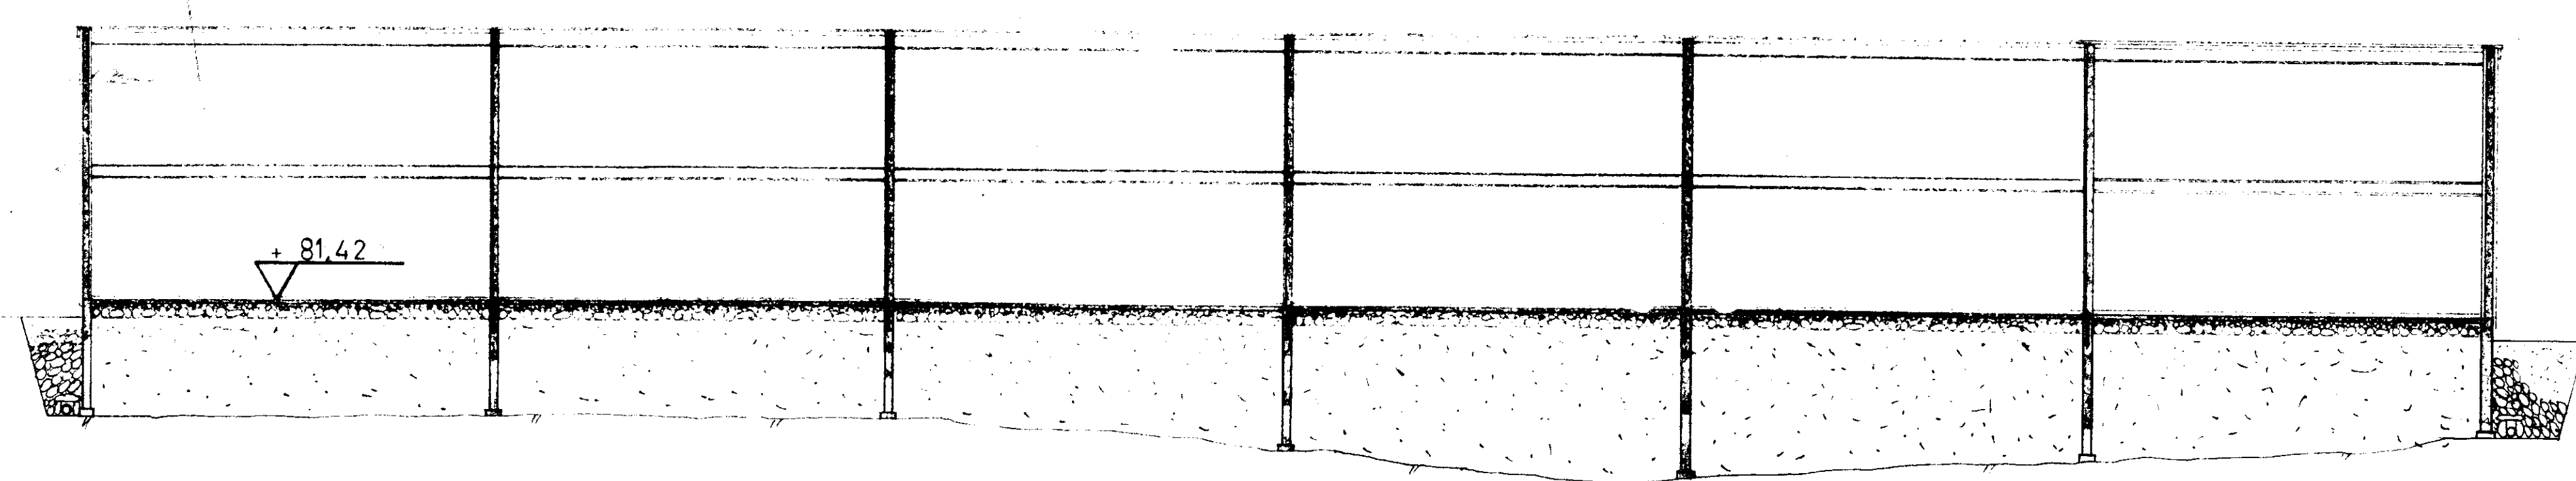

Tegnforklaring

- Rørfornyet
- Grenforsegling / hatt
- Ikke rørfornyet
- Bygget om fra før

Rørfornyng bunnledninger i Ospeli Brl
08.09.2020

Olimb Rørfornyng AS

Revidert		Målestokk 1:100		Tegn. 4/2-68 G.K.	
B.O.B. BOLIGFELT XI - OMRÅDE B Fyllingsdalen		BLOKK H LEDNINGER I GRUNNEN VVS. ANLEGG		Erstatning for: 47-09	
Kopiert		SIVILINGENIØR PER TEFRE M.N.I.F.			
OSPELI - B.O.B.		M:1:100		BYGGHERR: B.O.B.	
Fundamentplan, plan 1etg. og snitt. Husrekke h		ARKITEKT: JON og CLAES LINDSTRØM		ERSTATNING FOR: 493-15	
FREDRIK B. FALKENBERG RÅDGIVENDE INGENIØRER i BYGGTEKNIKK OLAV KREKSGOT II		ERSTATTER MED: 493-15		ANLEGG NR. 493-15	