

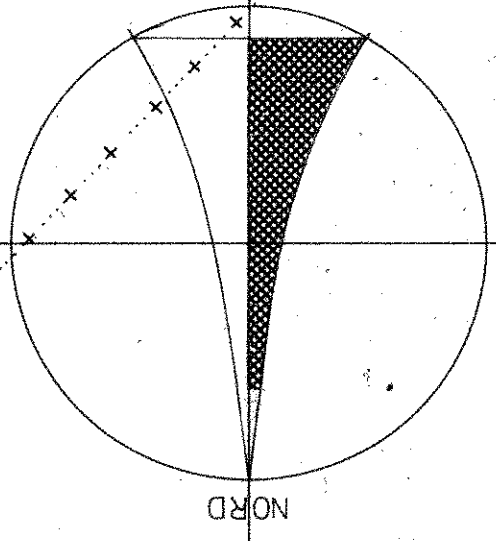


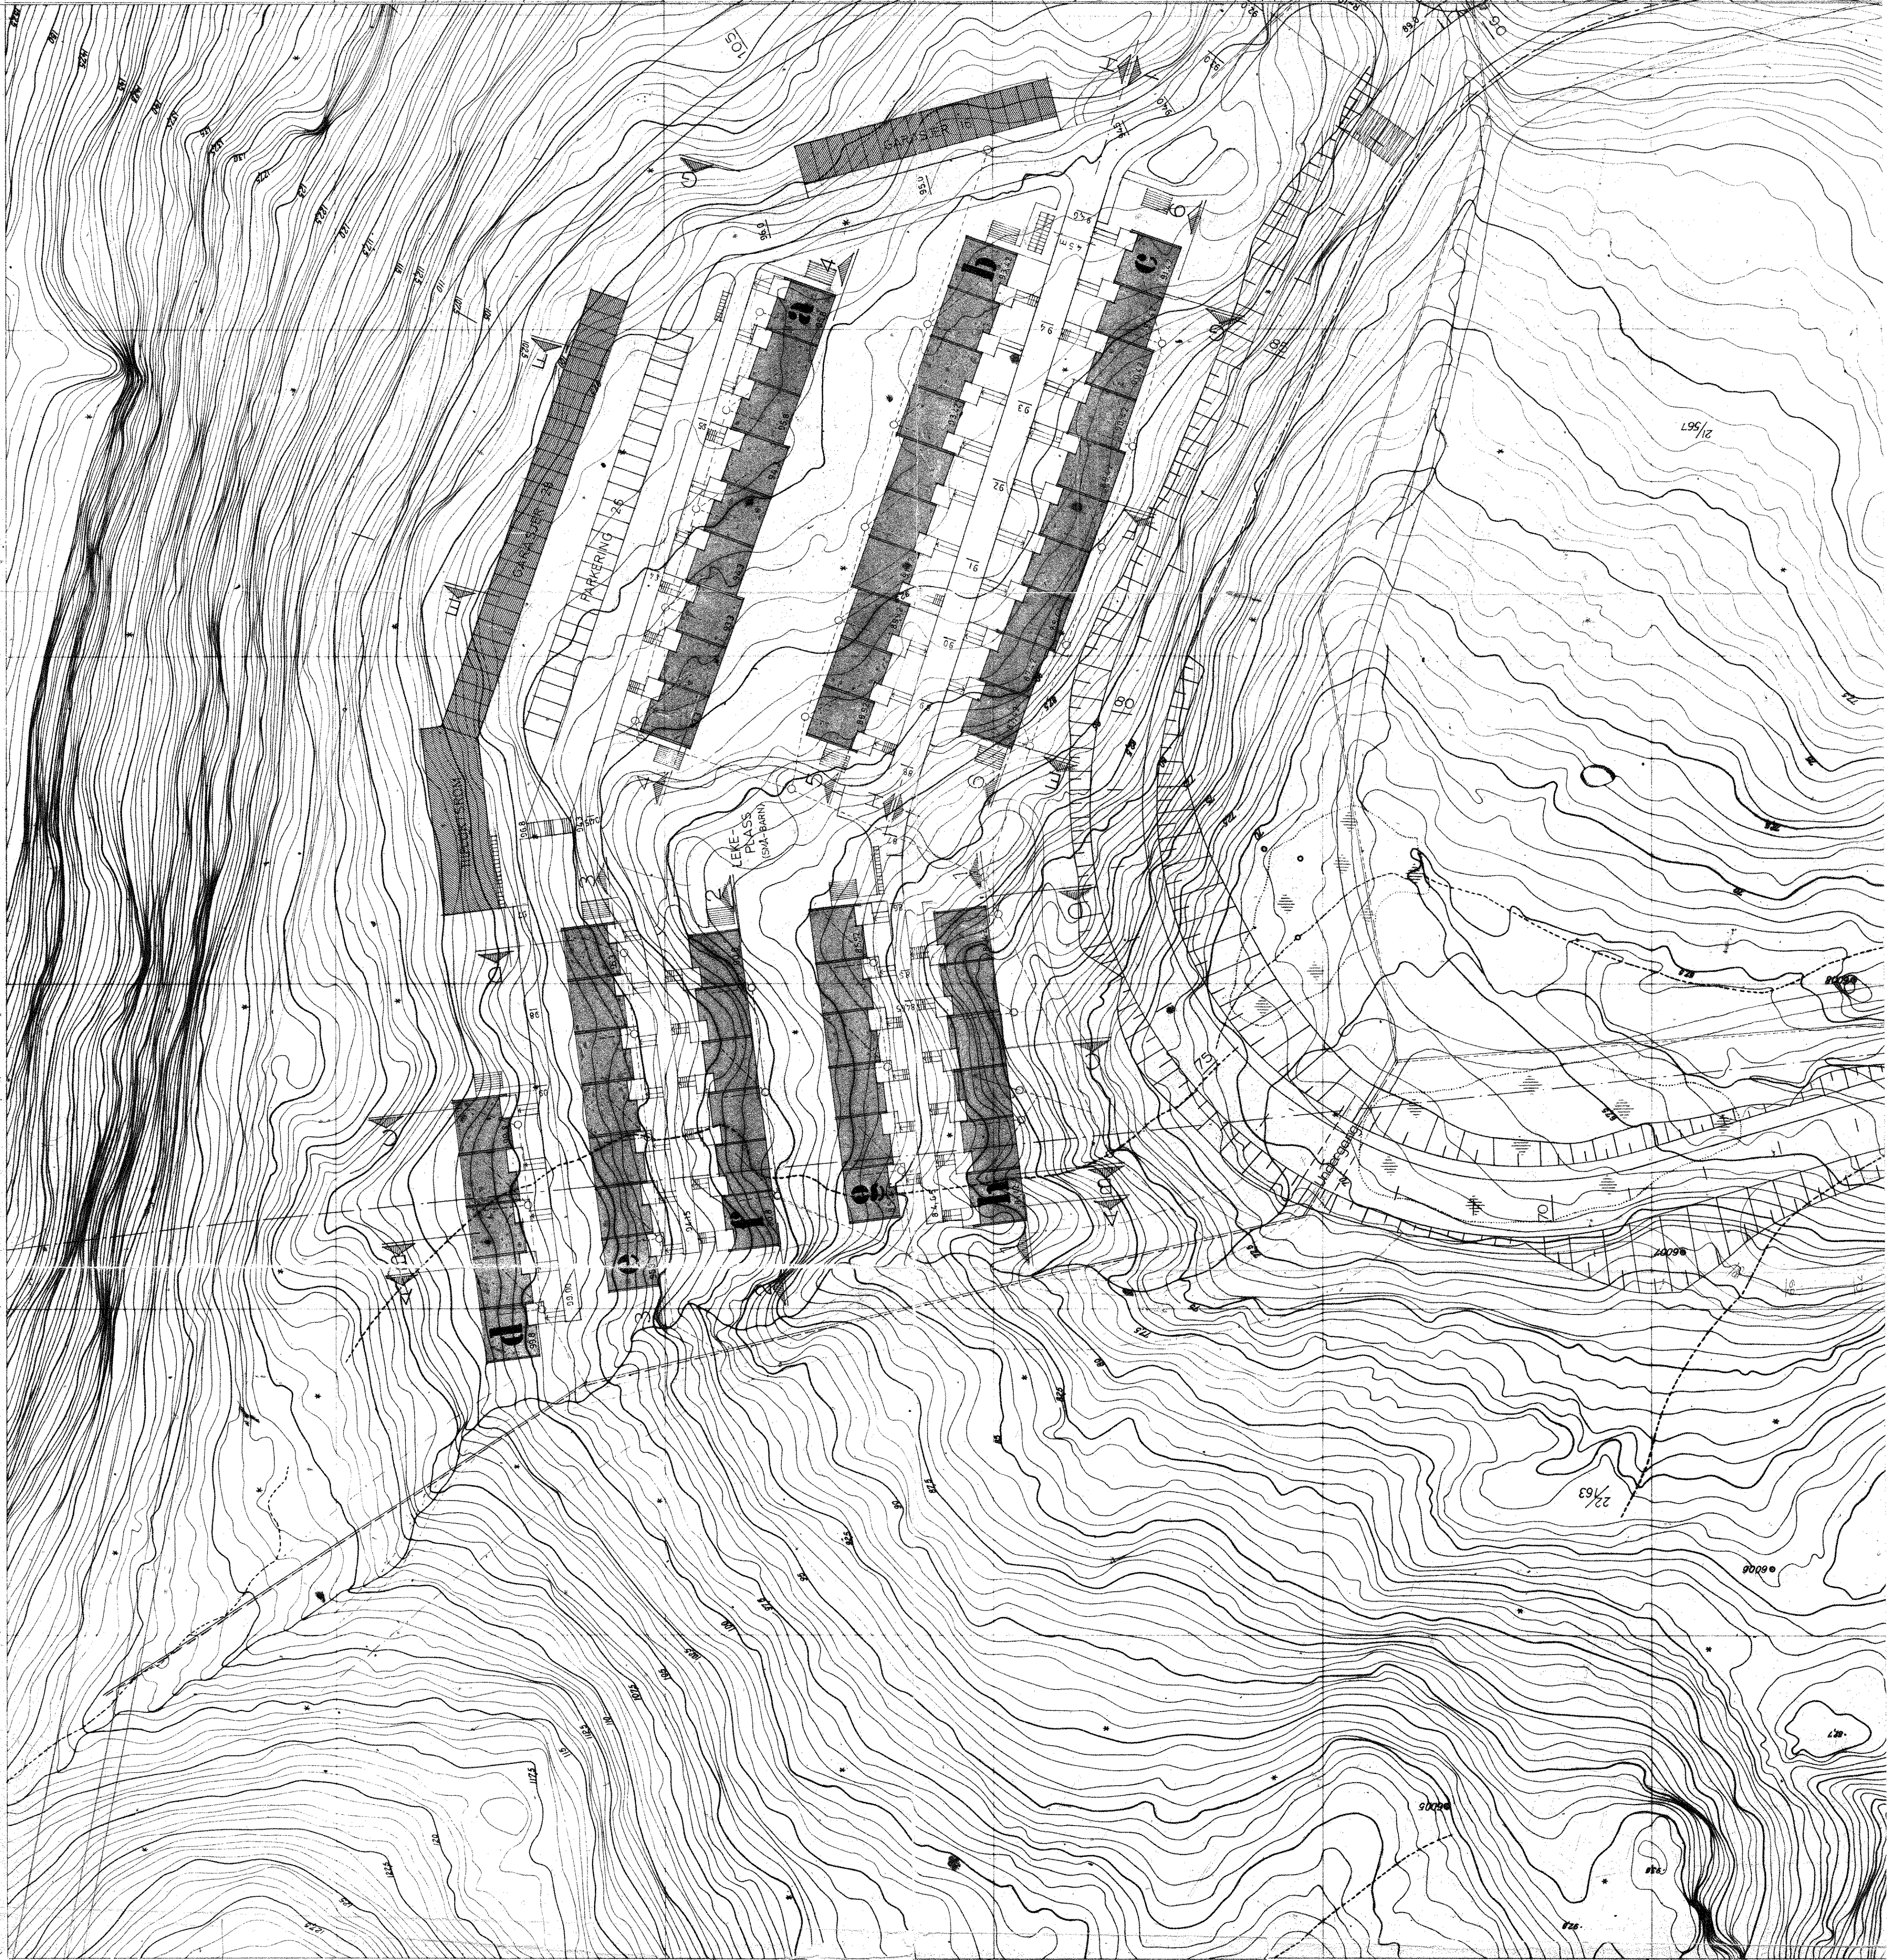

EGIT TOSSEBRO  
REVISOR  
REV: 29. 9. 1968  
DATO: 20. 2. 1968

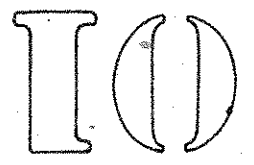

BOLIGFELT XI Fyllingsdalen  
OMRÅDE B

BEBYGGELSE PLAN M = 1 : 500

PARASJER  
PARKERING-PL  
26  
4,4  
59

Bydelssteden i Bergen 2/2 68

LEKE-Plass

OMRÅDE RESERVERT FOR  
BUTIKKER