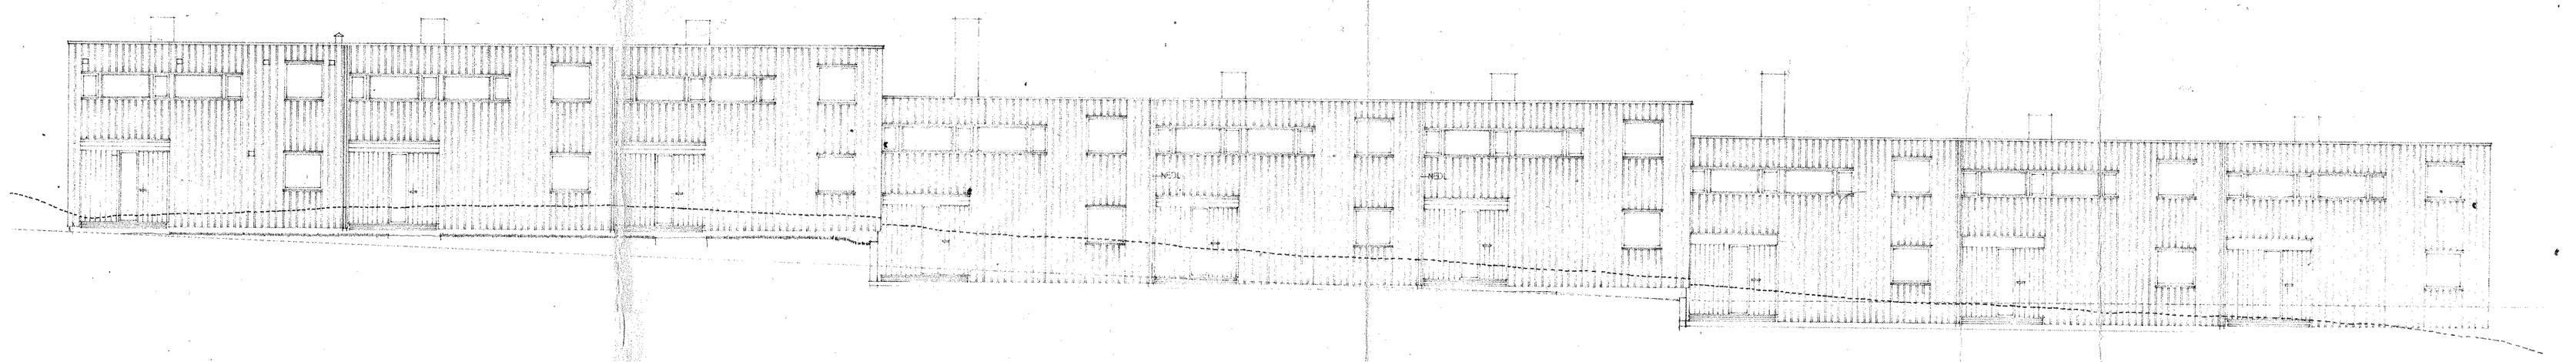

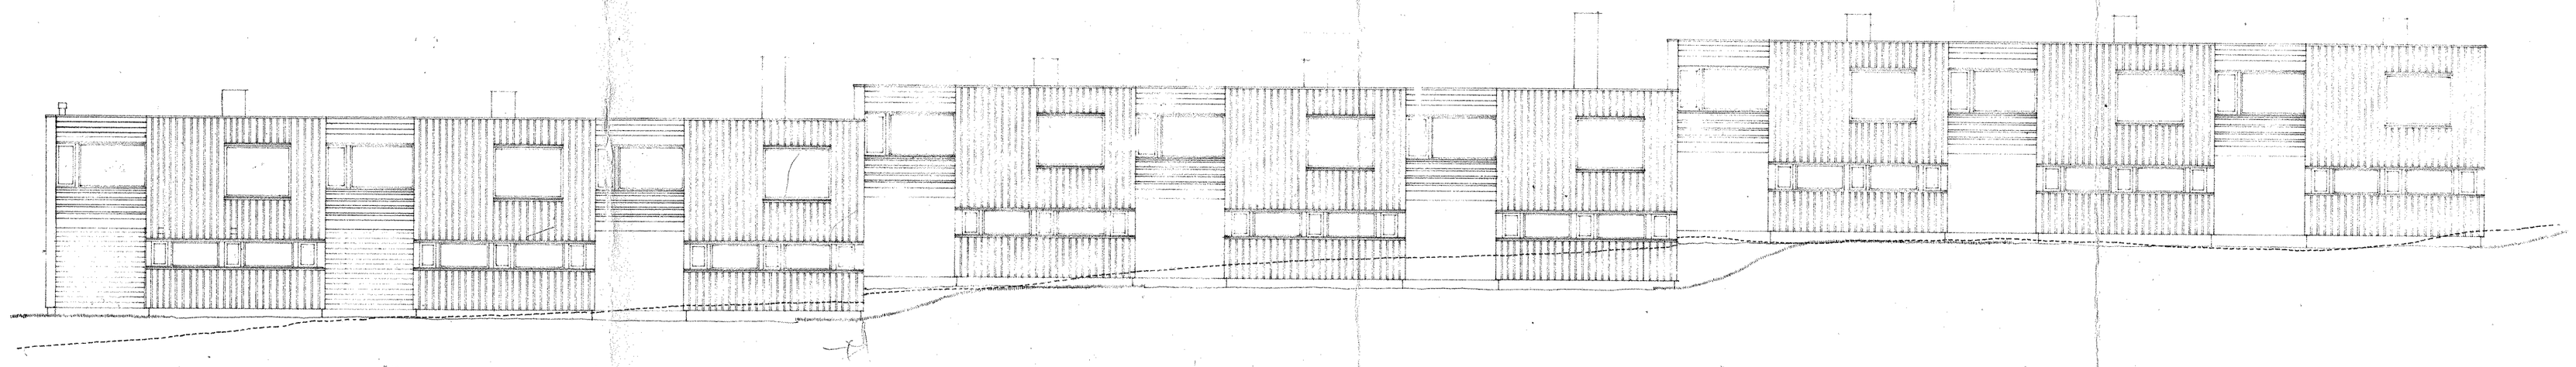

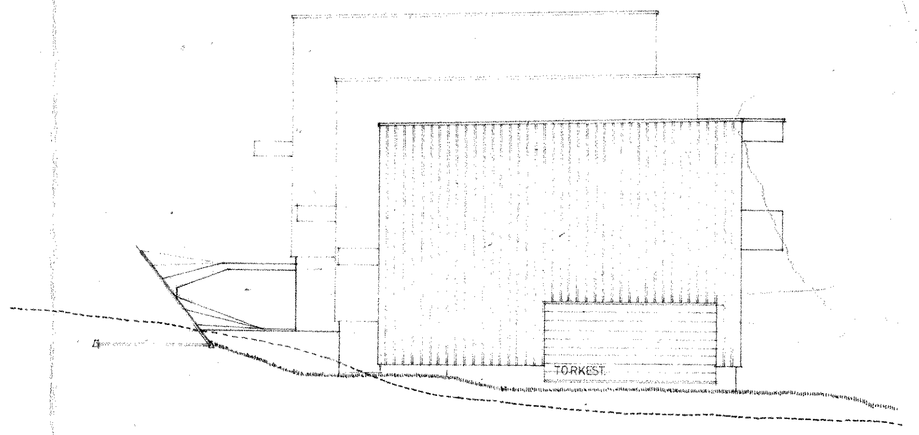

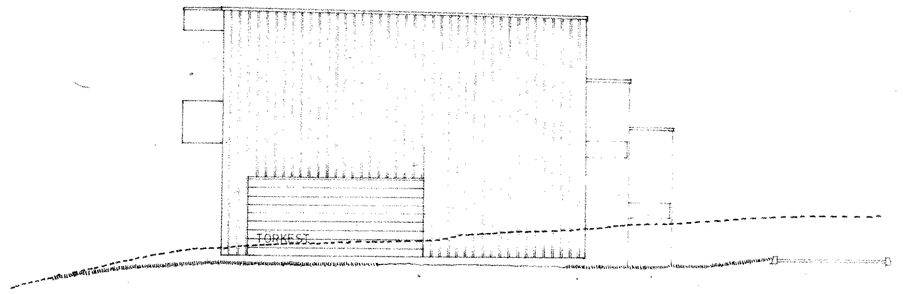

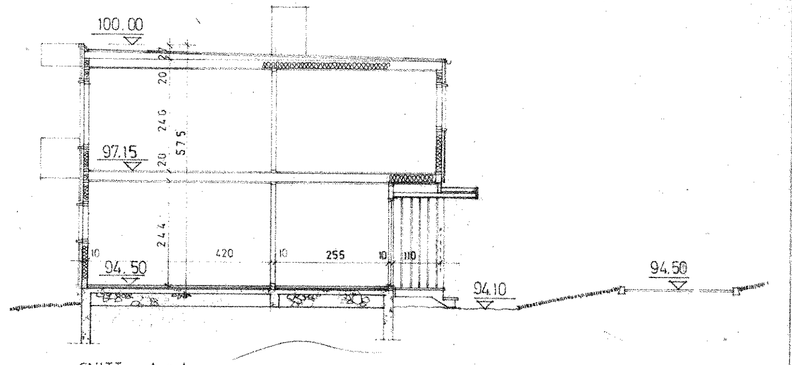

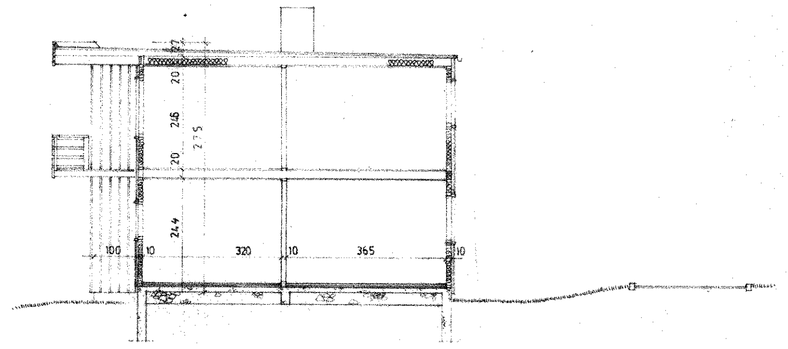

EGIL TØSSEBRO
BYGGMESTER

A I

BOLIGFELT OMRÅDE B

PLANER FASADER SNITT 1:100

10