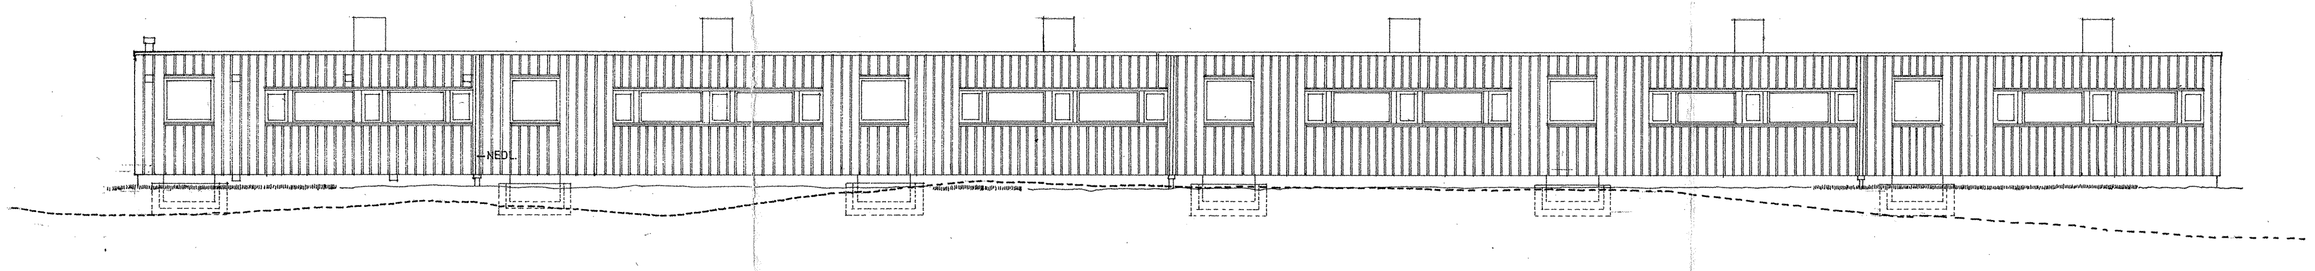

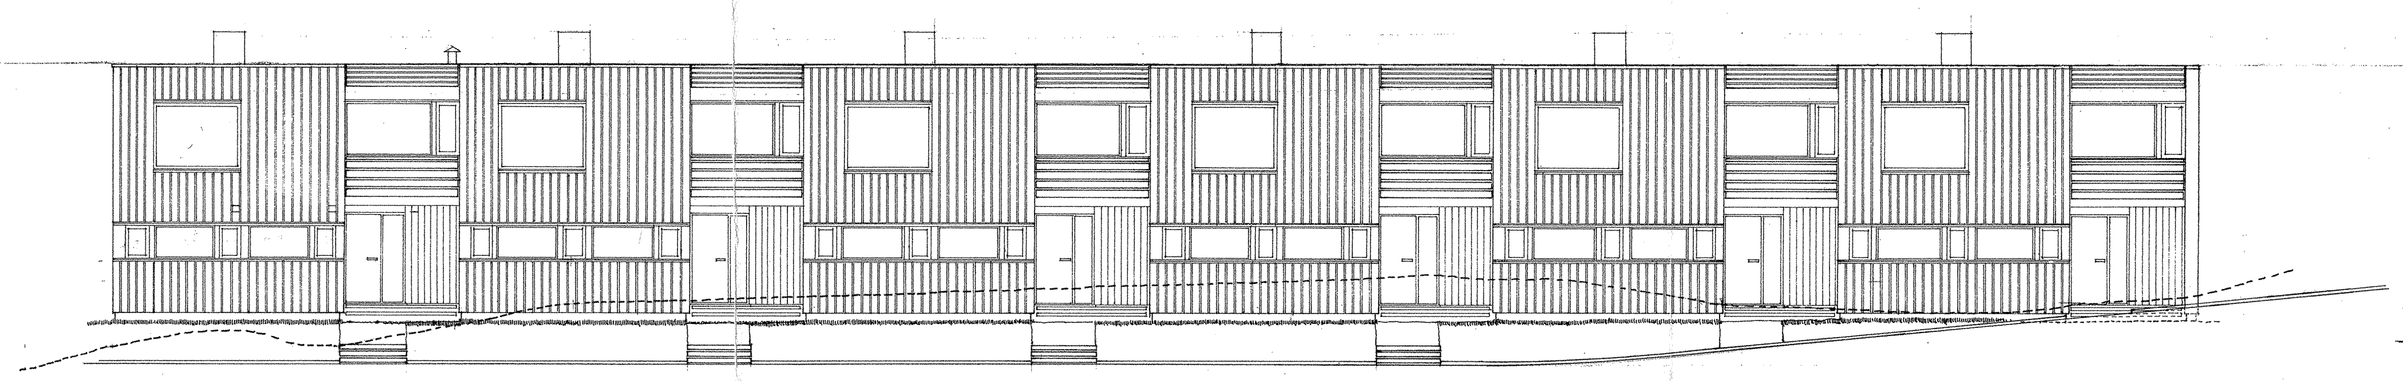

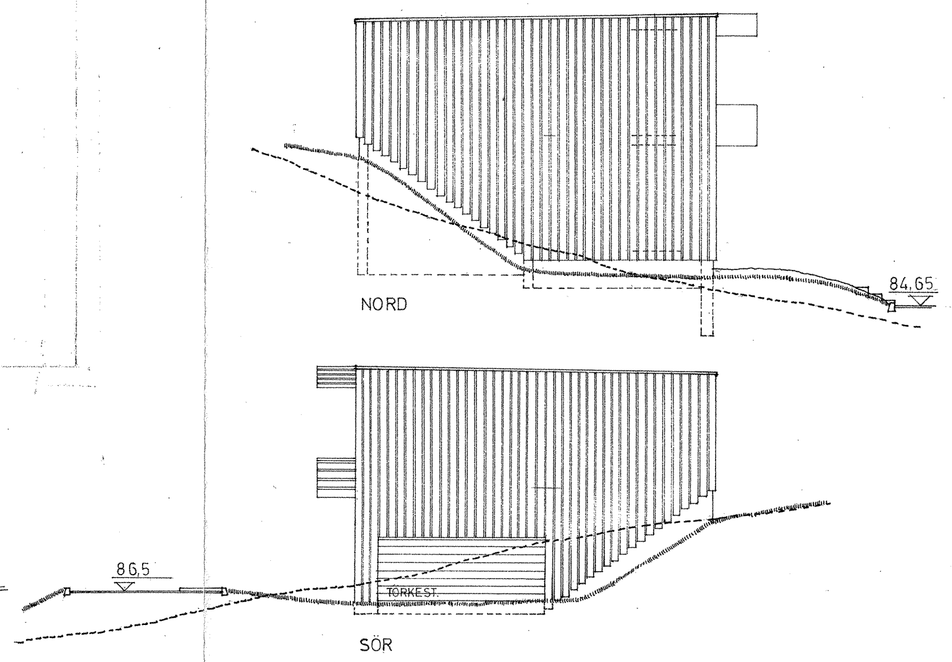

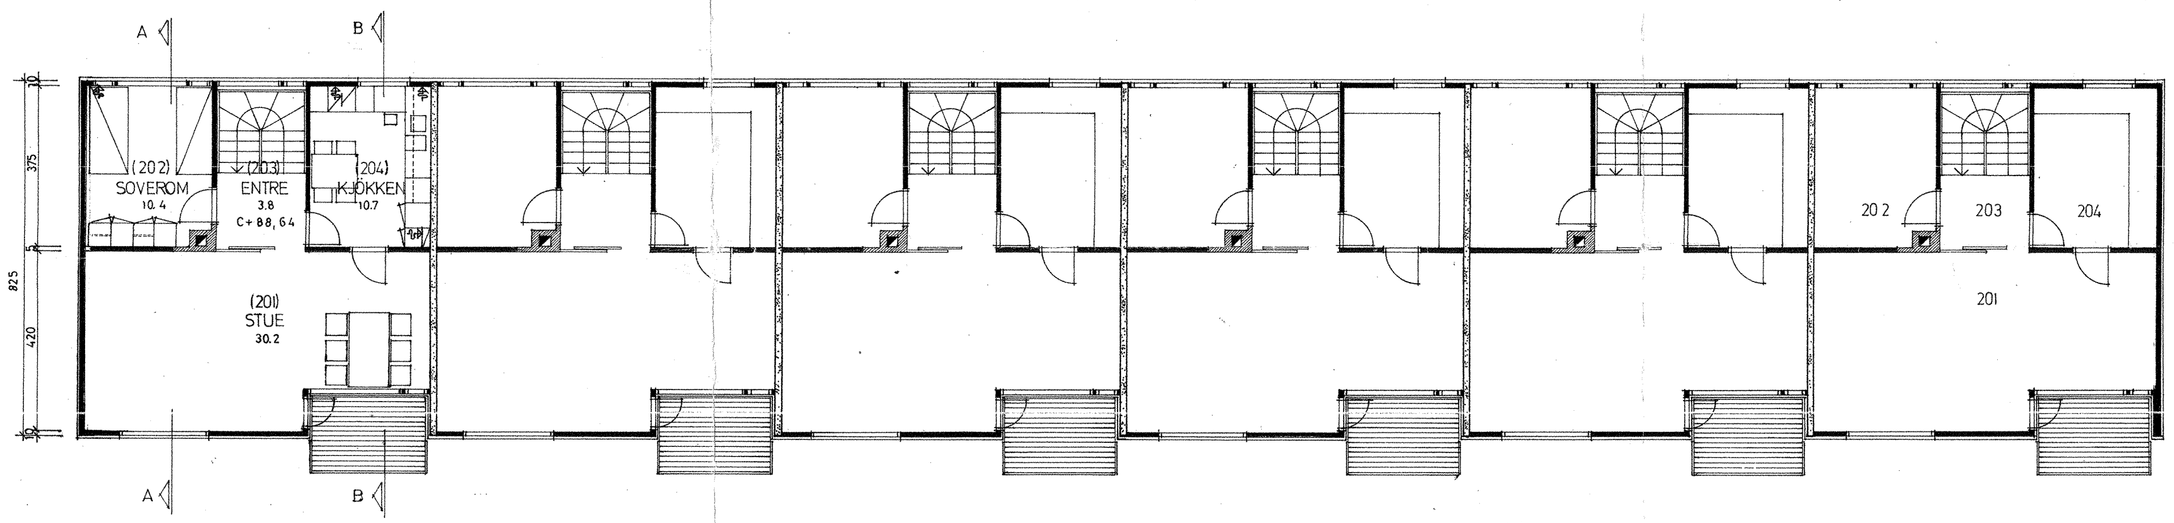

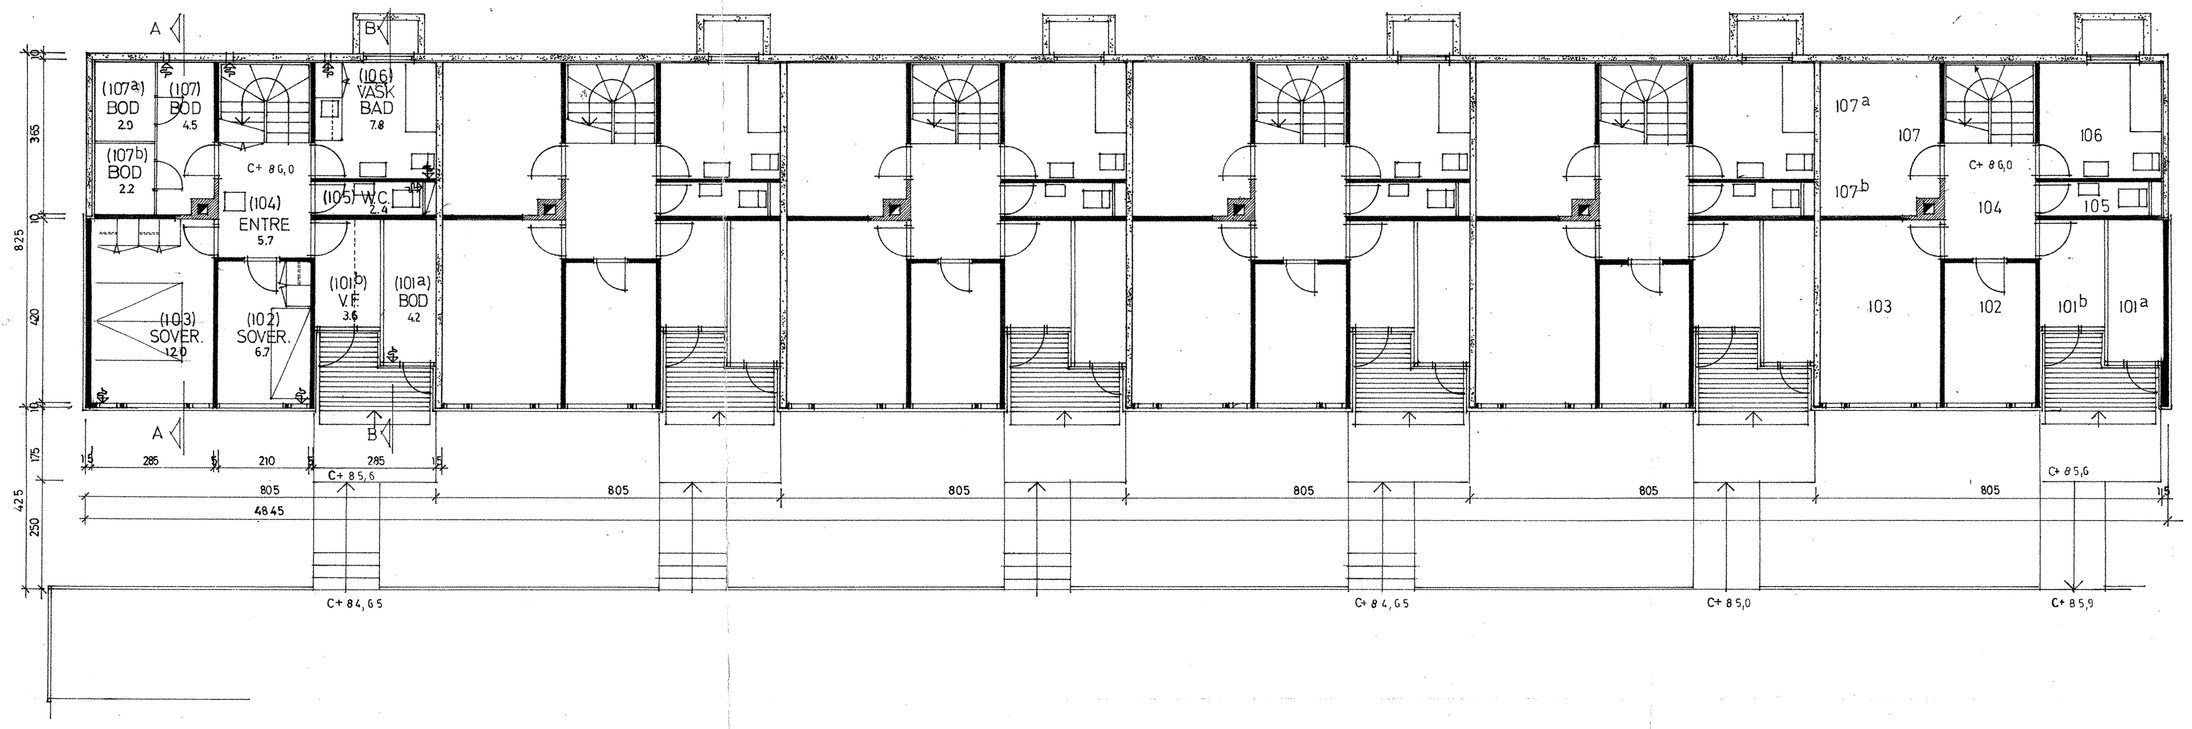

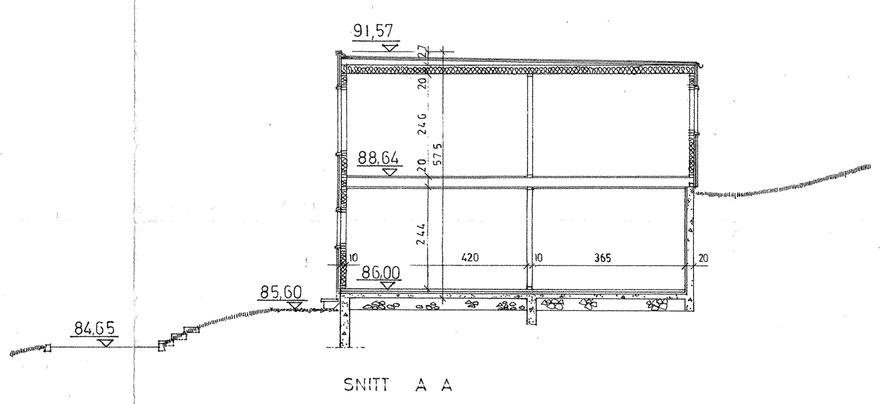

SNITT A A

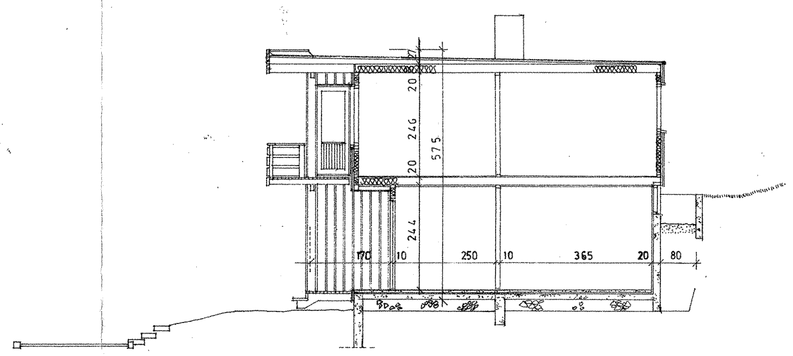

SNITT B B

RETTET 6.12-68 GAVLV. AV BINDINGSV.

G REKKE	TYPE II N	BRODB	20.6.1968
ANTALL LEILIGHETER	6	BOLIGFELT XI – FYLLINGSDALEN OMRÅDE B	16
REV. 6.9. 68.		PLANER-FASADER-SNITT 1:100	JON GG CLAUS LINDSTRØM ARKITEKTER M.N.A.L.