


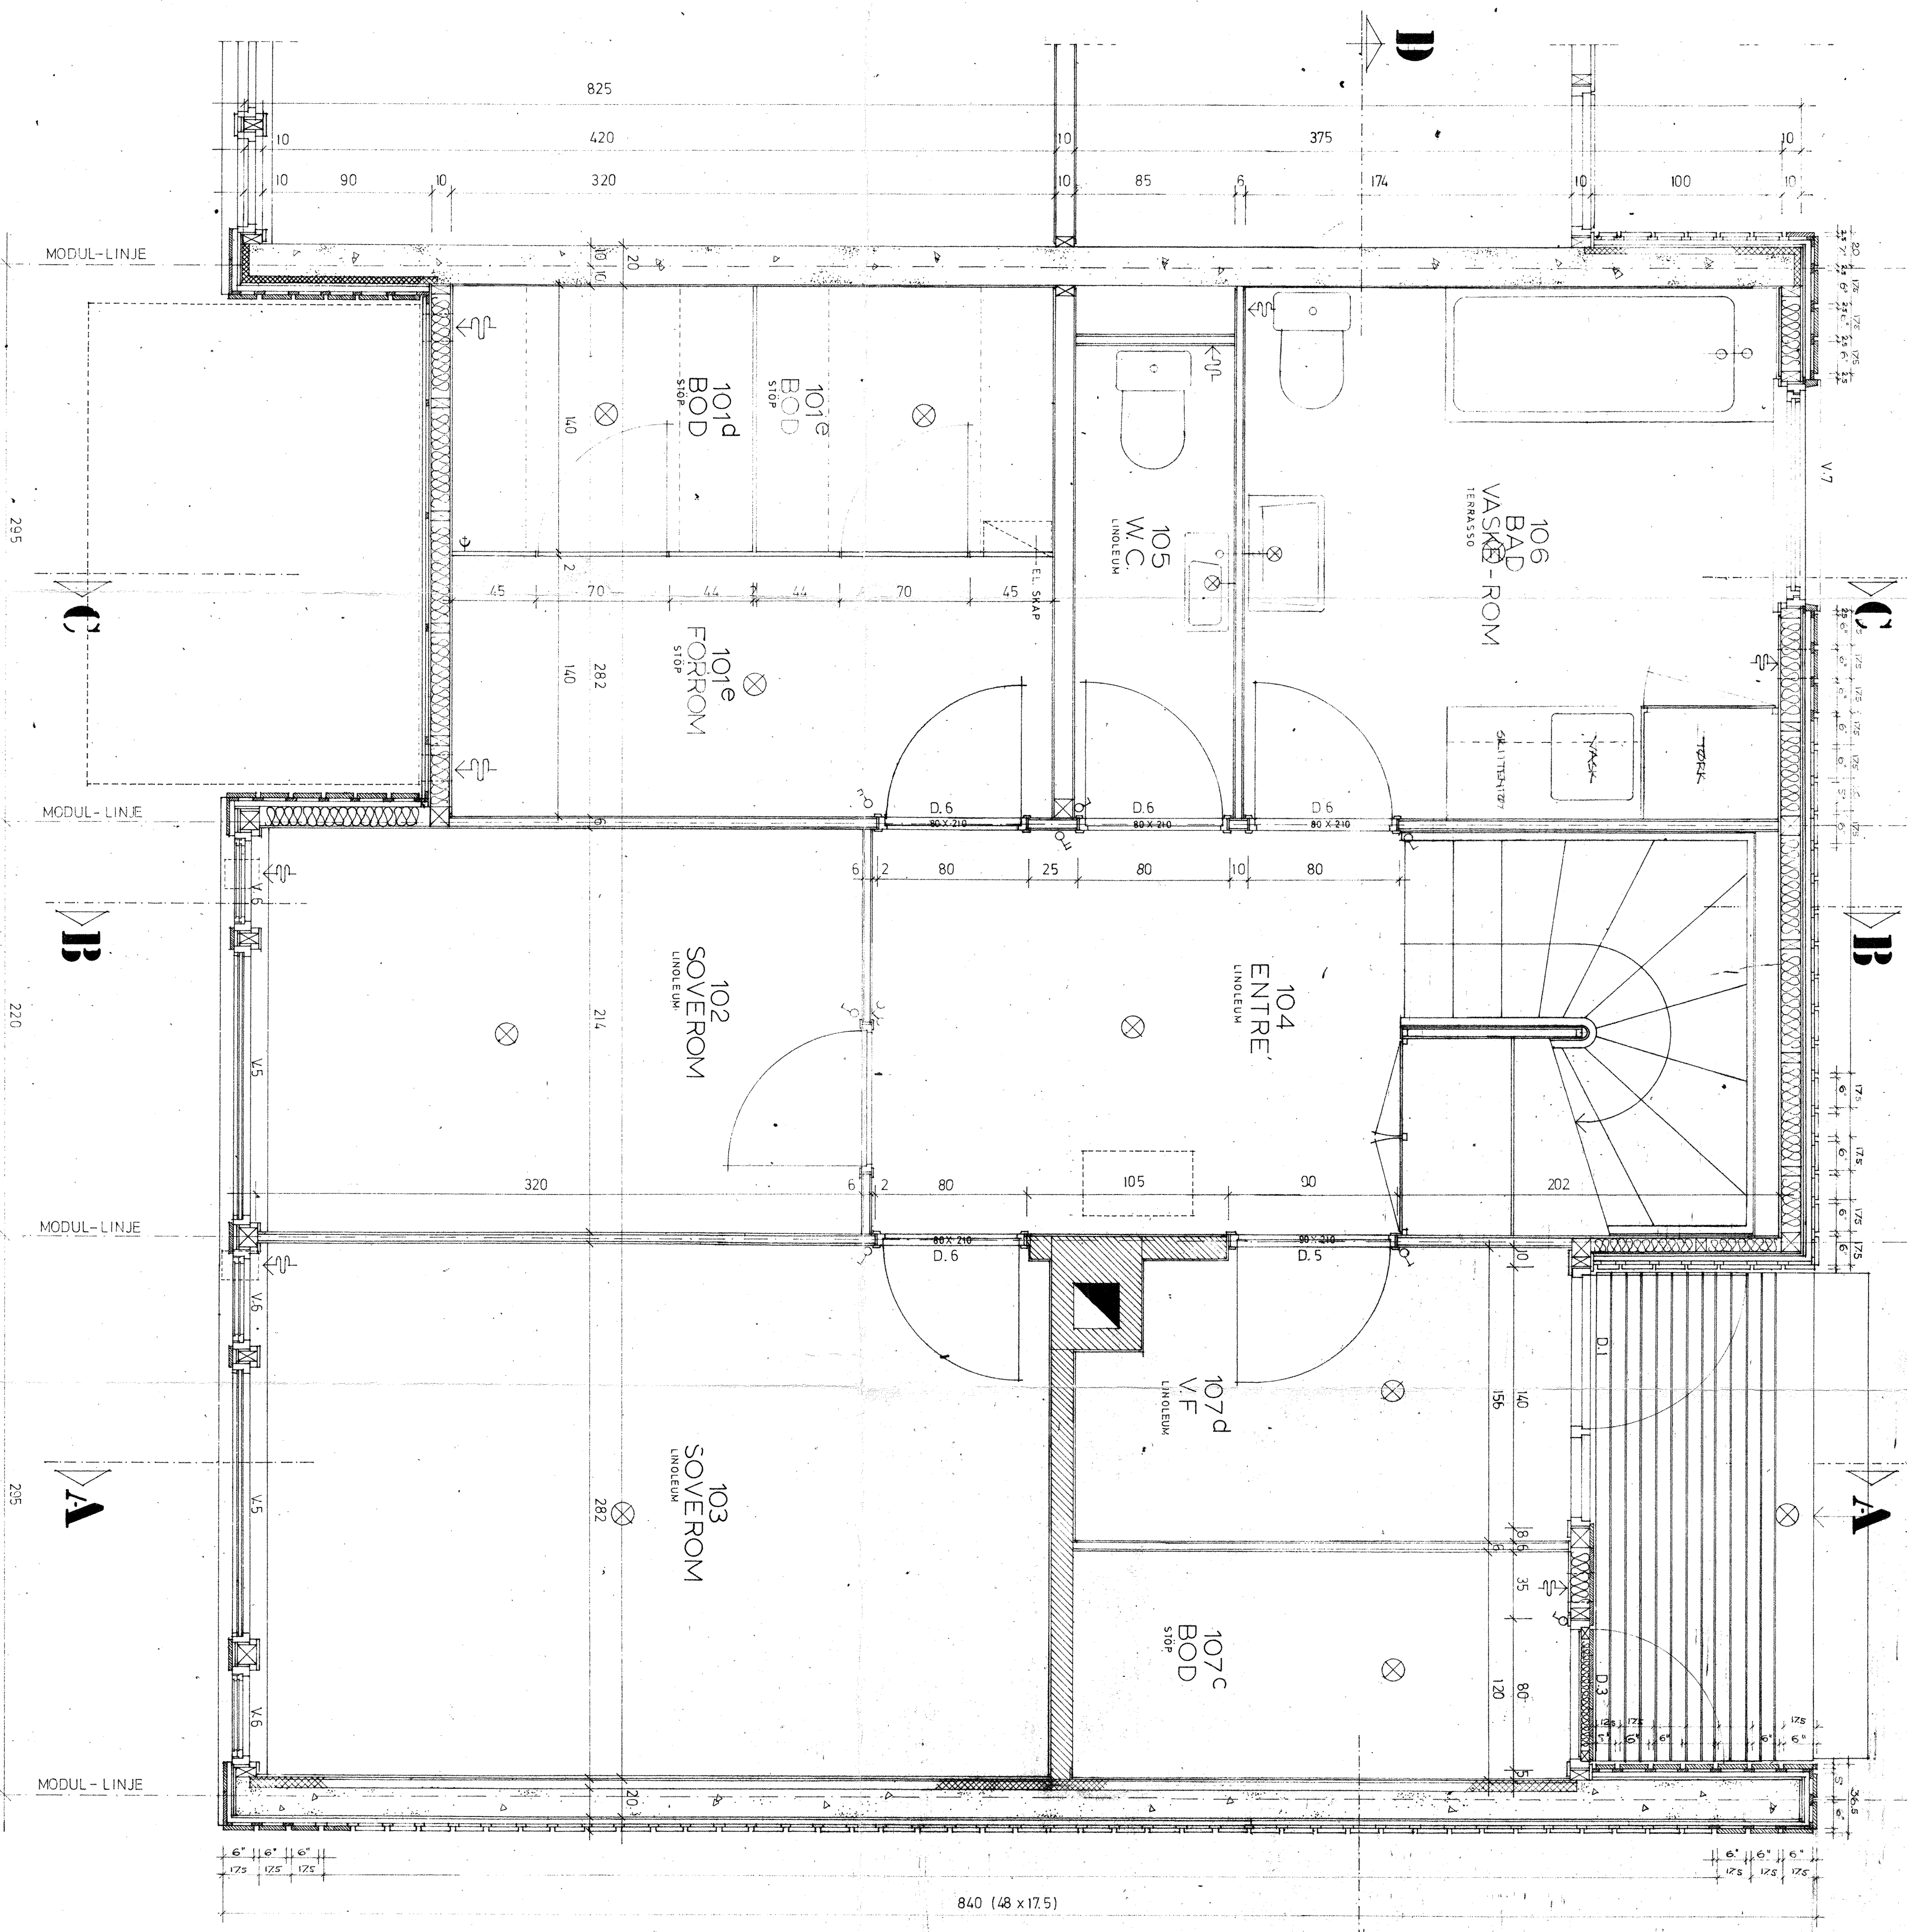

TYPE  
1s

PLAN

1. ETG.

M = 1:20

JON OG CLAUDS LINDSTRØM  
ARKITEKTER K.N.A.L.

REKKEHUS  
BOLIGFELT XI - ØMRÅDE B  
FYLINGSØDALEN

20

EGIL TØSSEBRO  
BYGGMESTER