
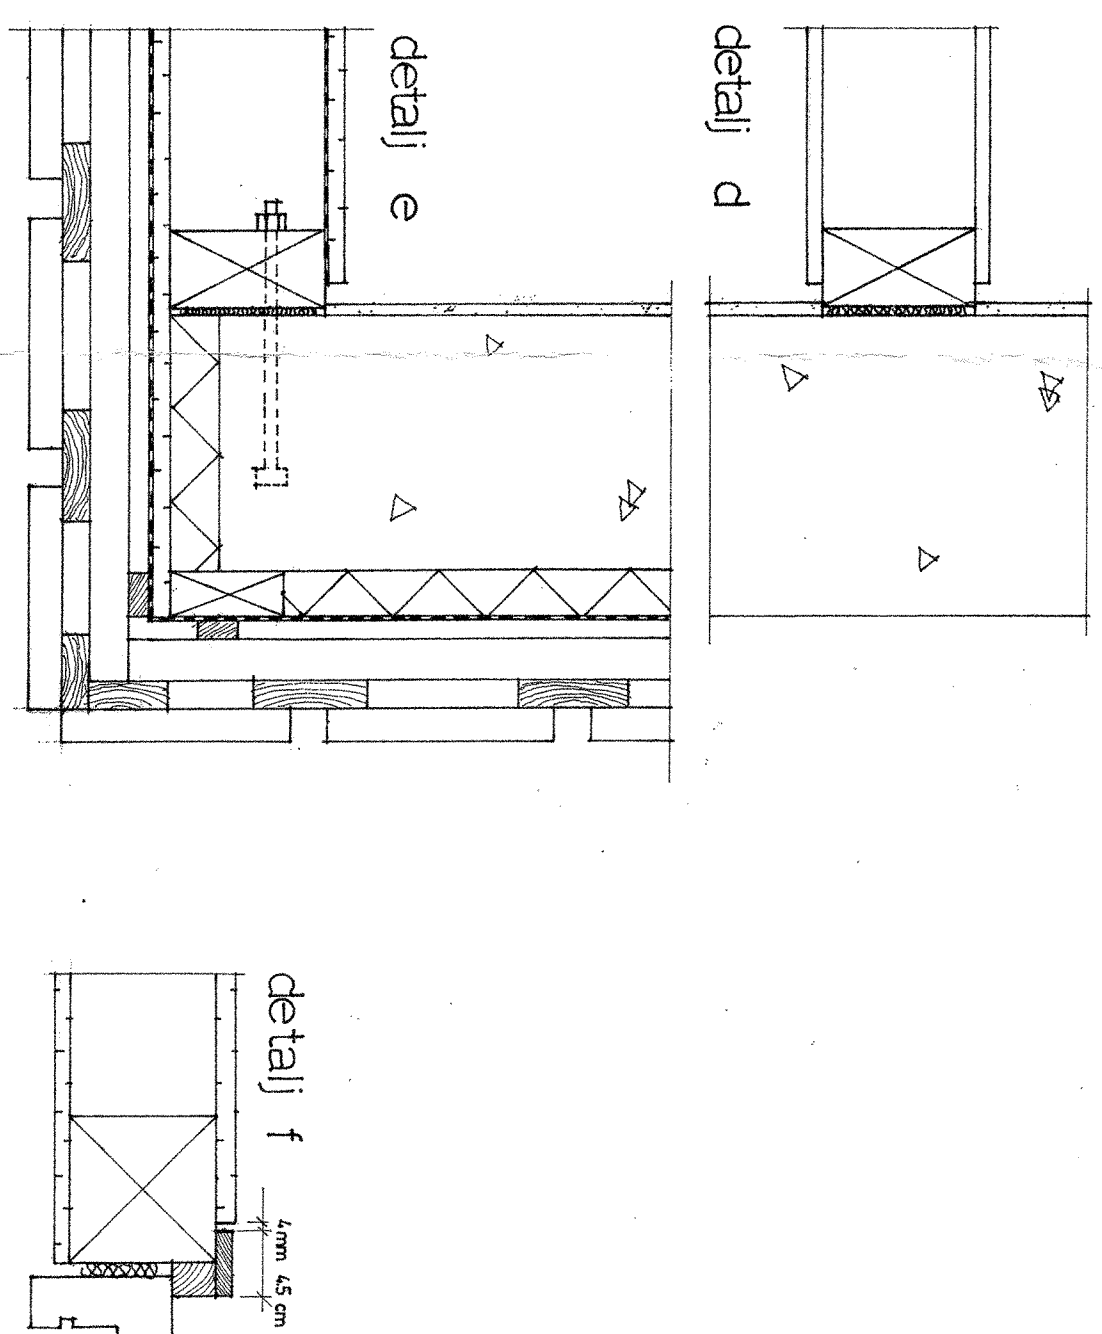
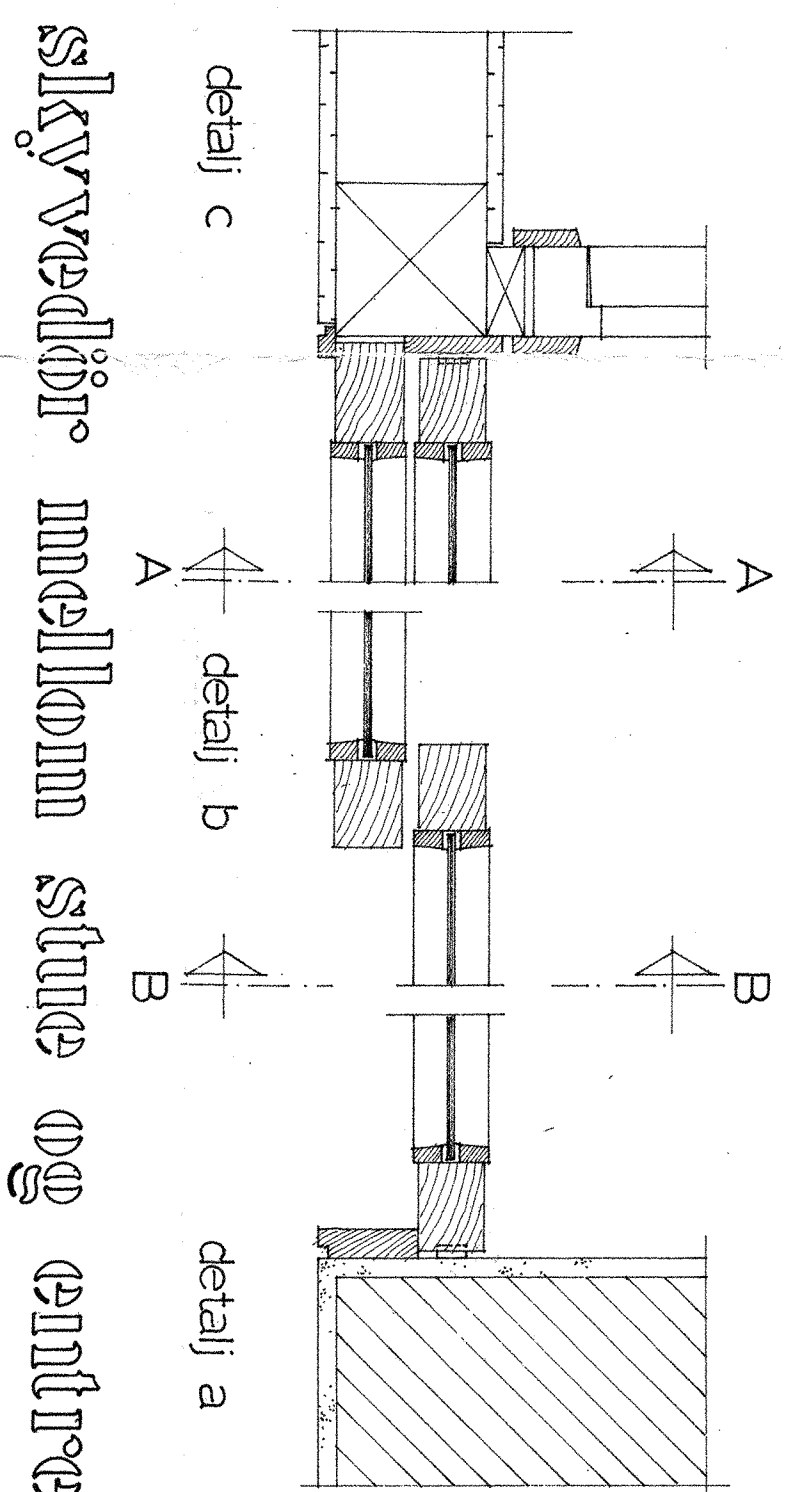
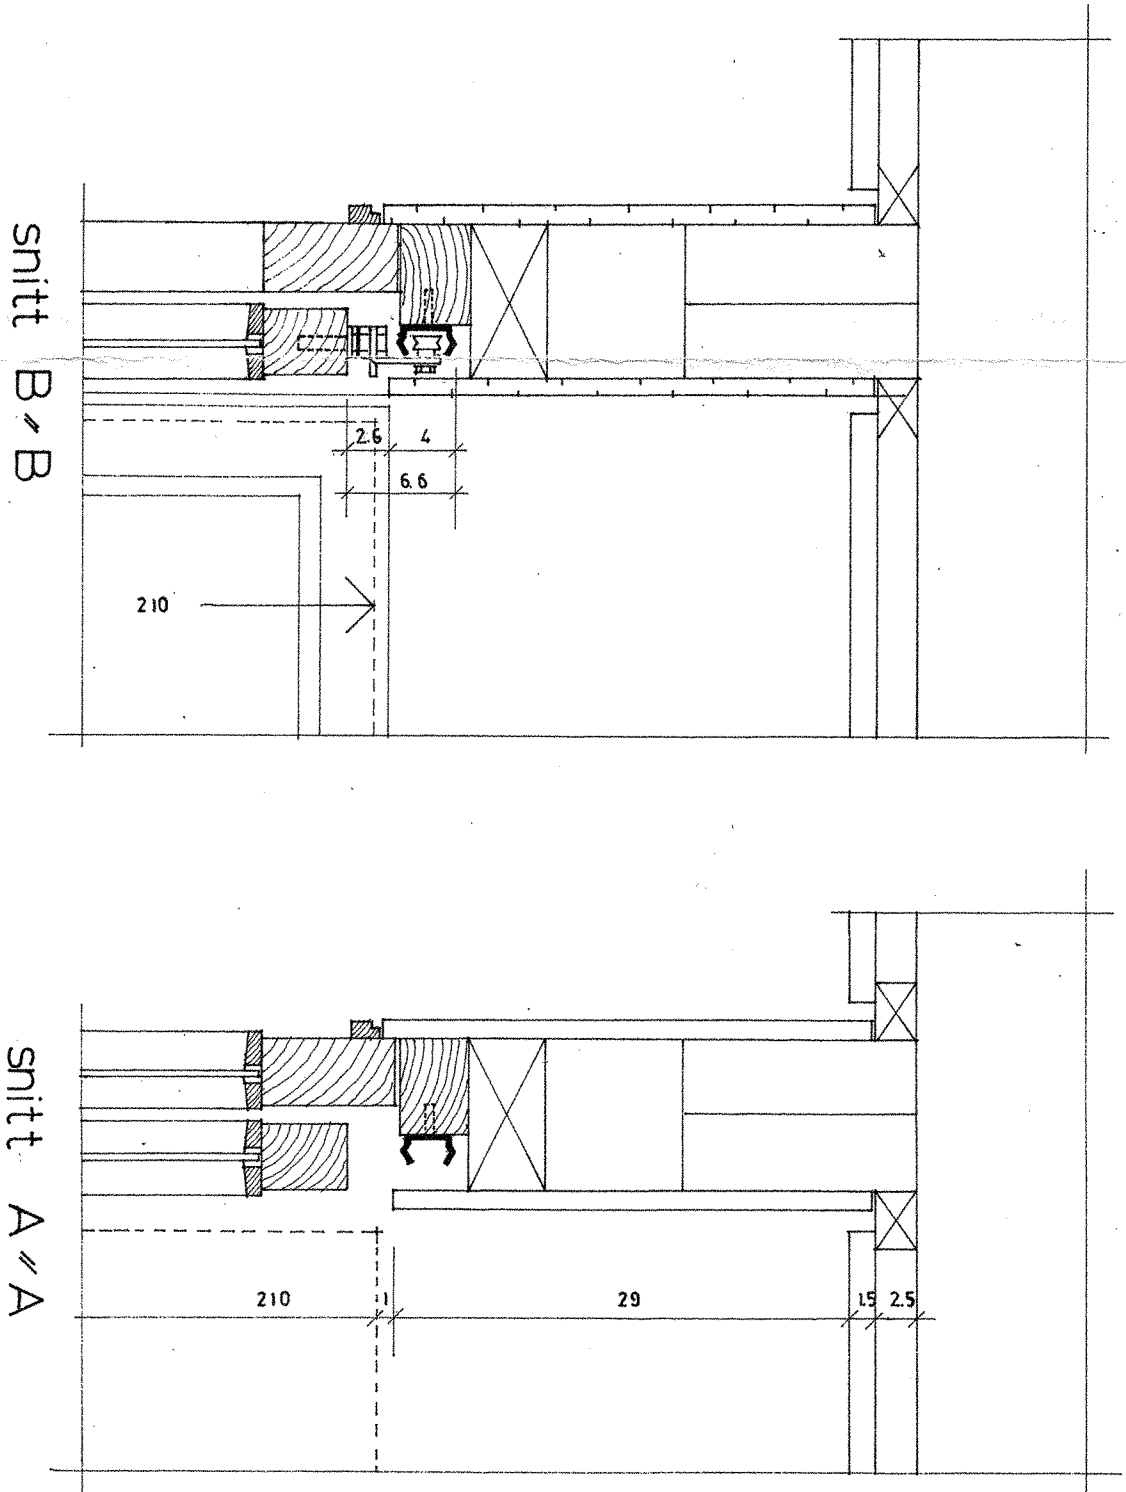


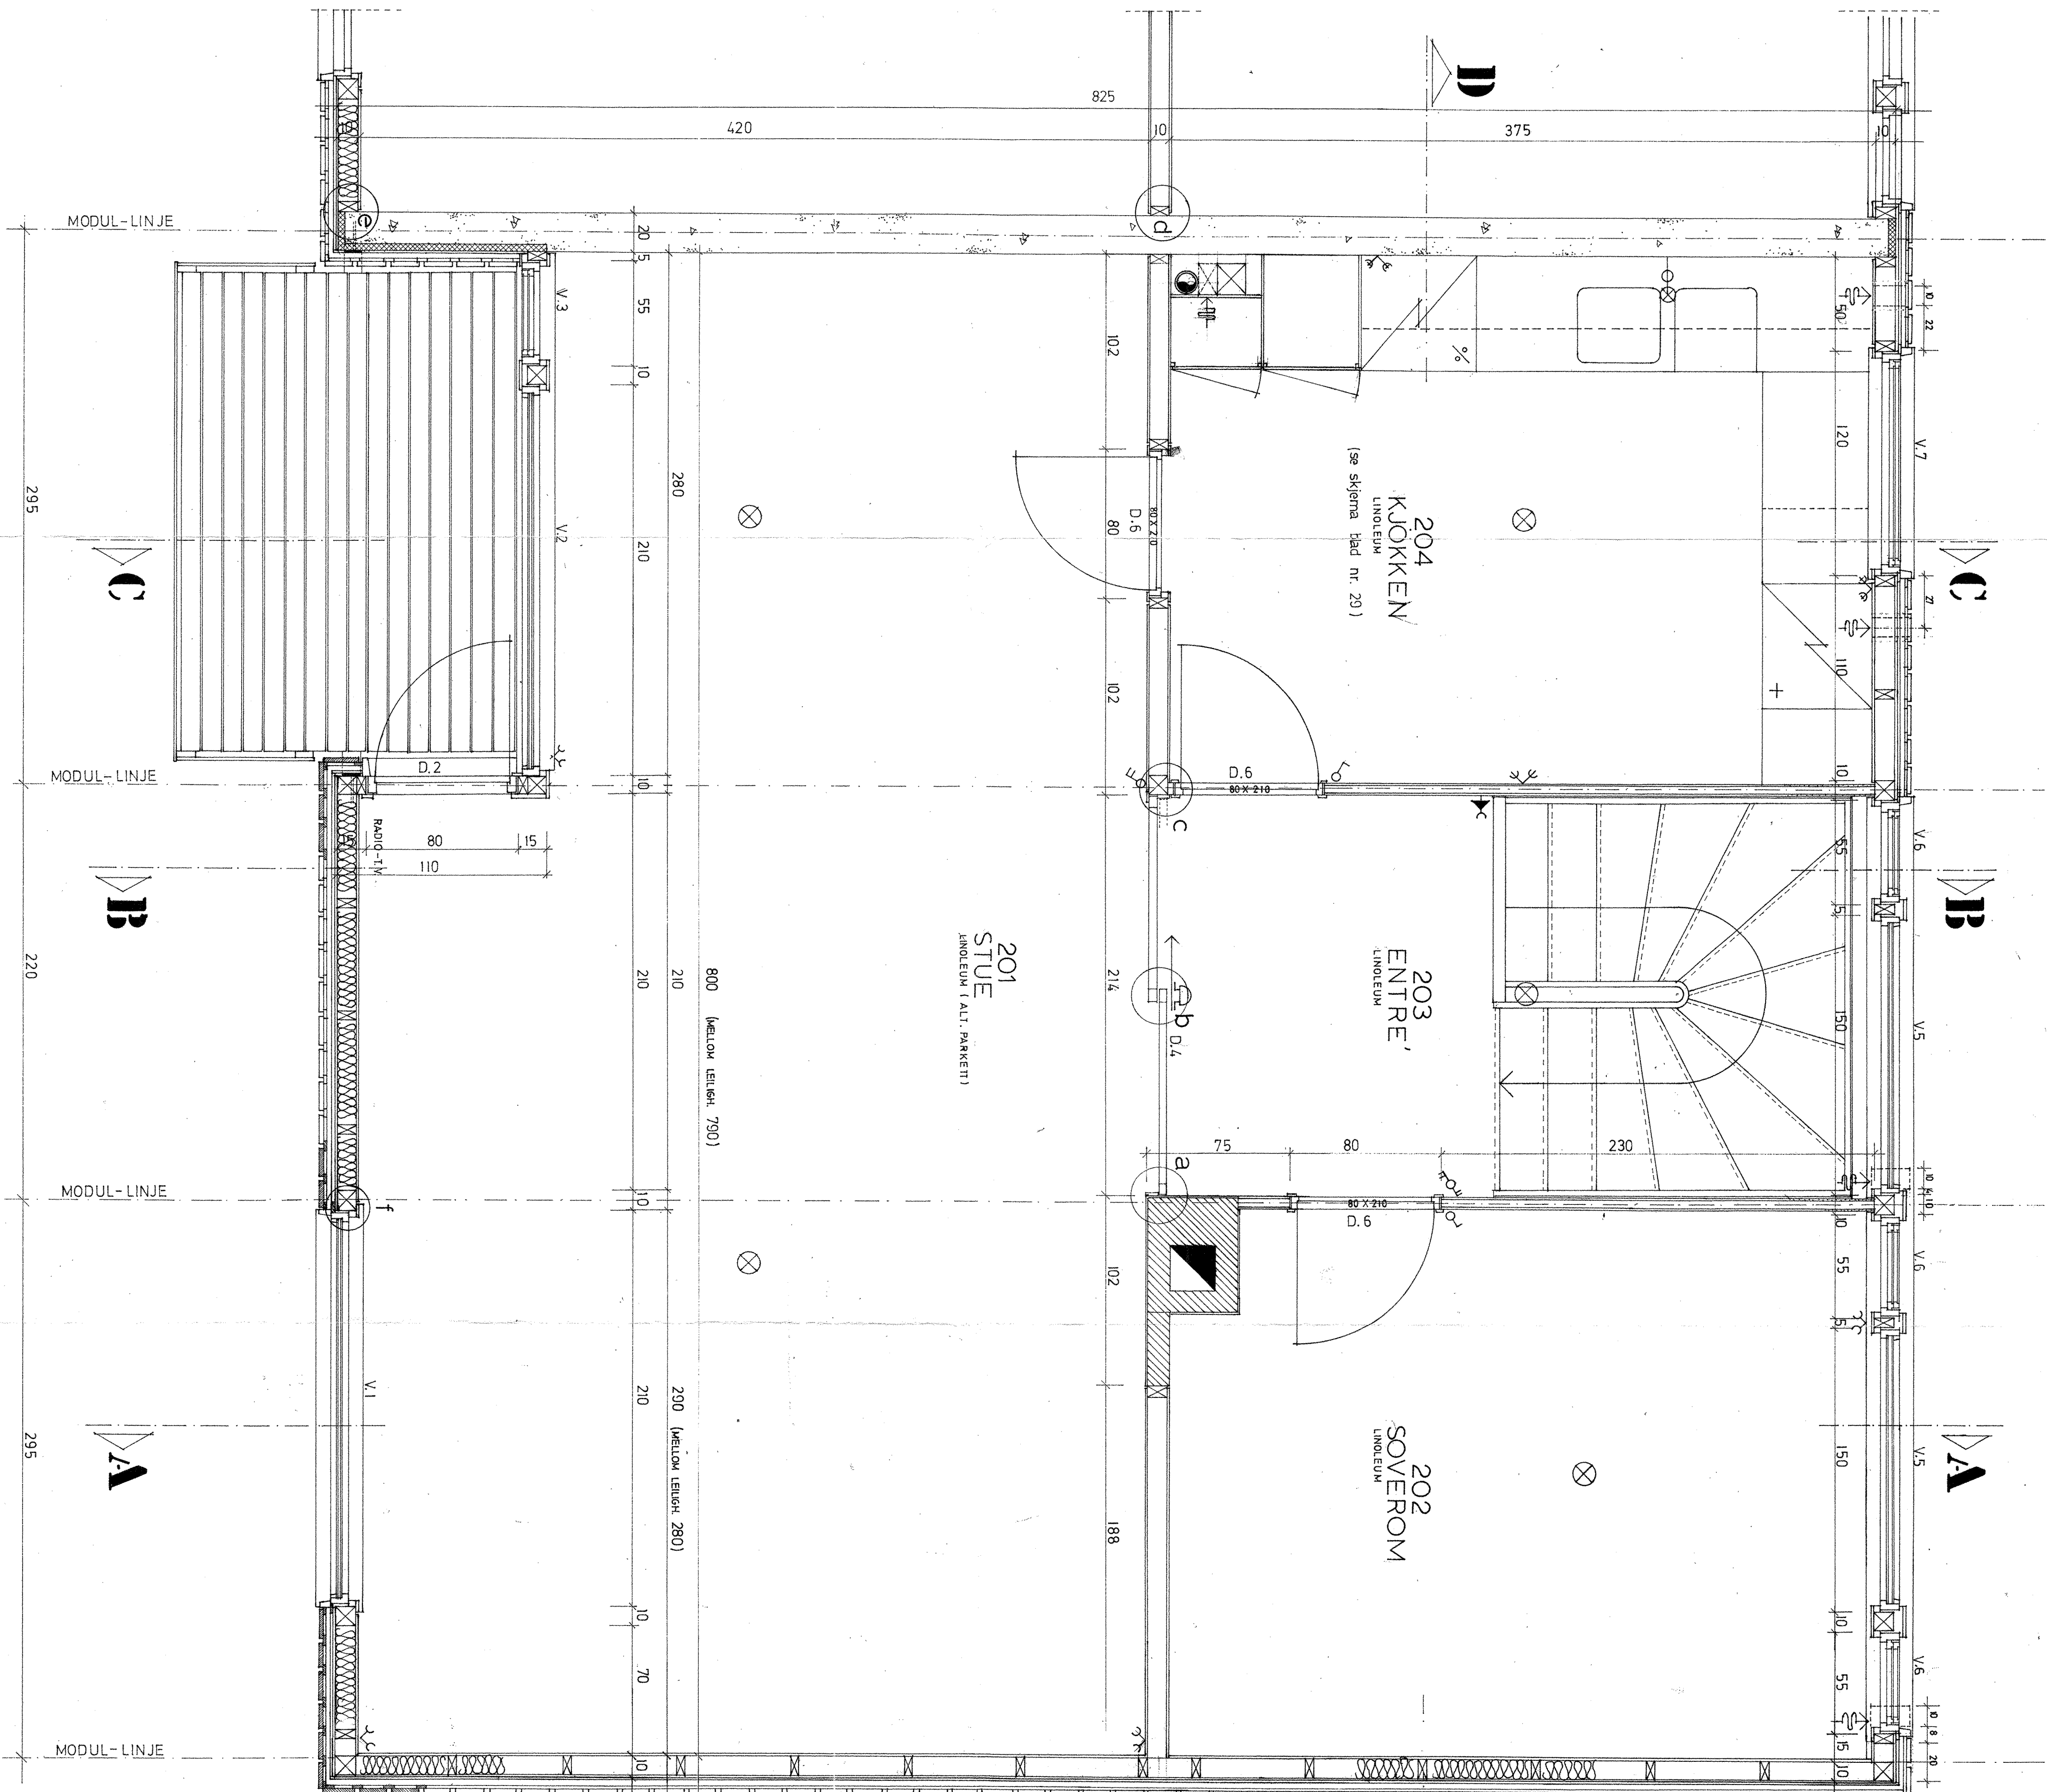

28.6 - 69
8.1 - 69
REITER 3.12 - 68
ATTORNS-KAAL KJØKKEN
DETALJER D OG E OG F
GÅL, UTRØSES SAM STØRREVE66

TYPE II s
PLAN 2 ETG
M = 1:20
M 1:5
JON OG CLAUDS LINDSTRØM
ARKITEKTER KÅAL

REKKEHUS
BOLIGFELT II - OMRADE B
FYLINGSDALEN
31

Is =

6.9.68

detaljer