



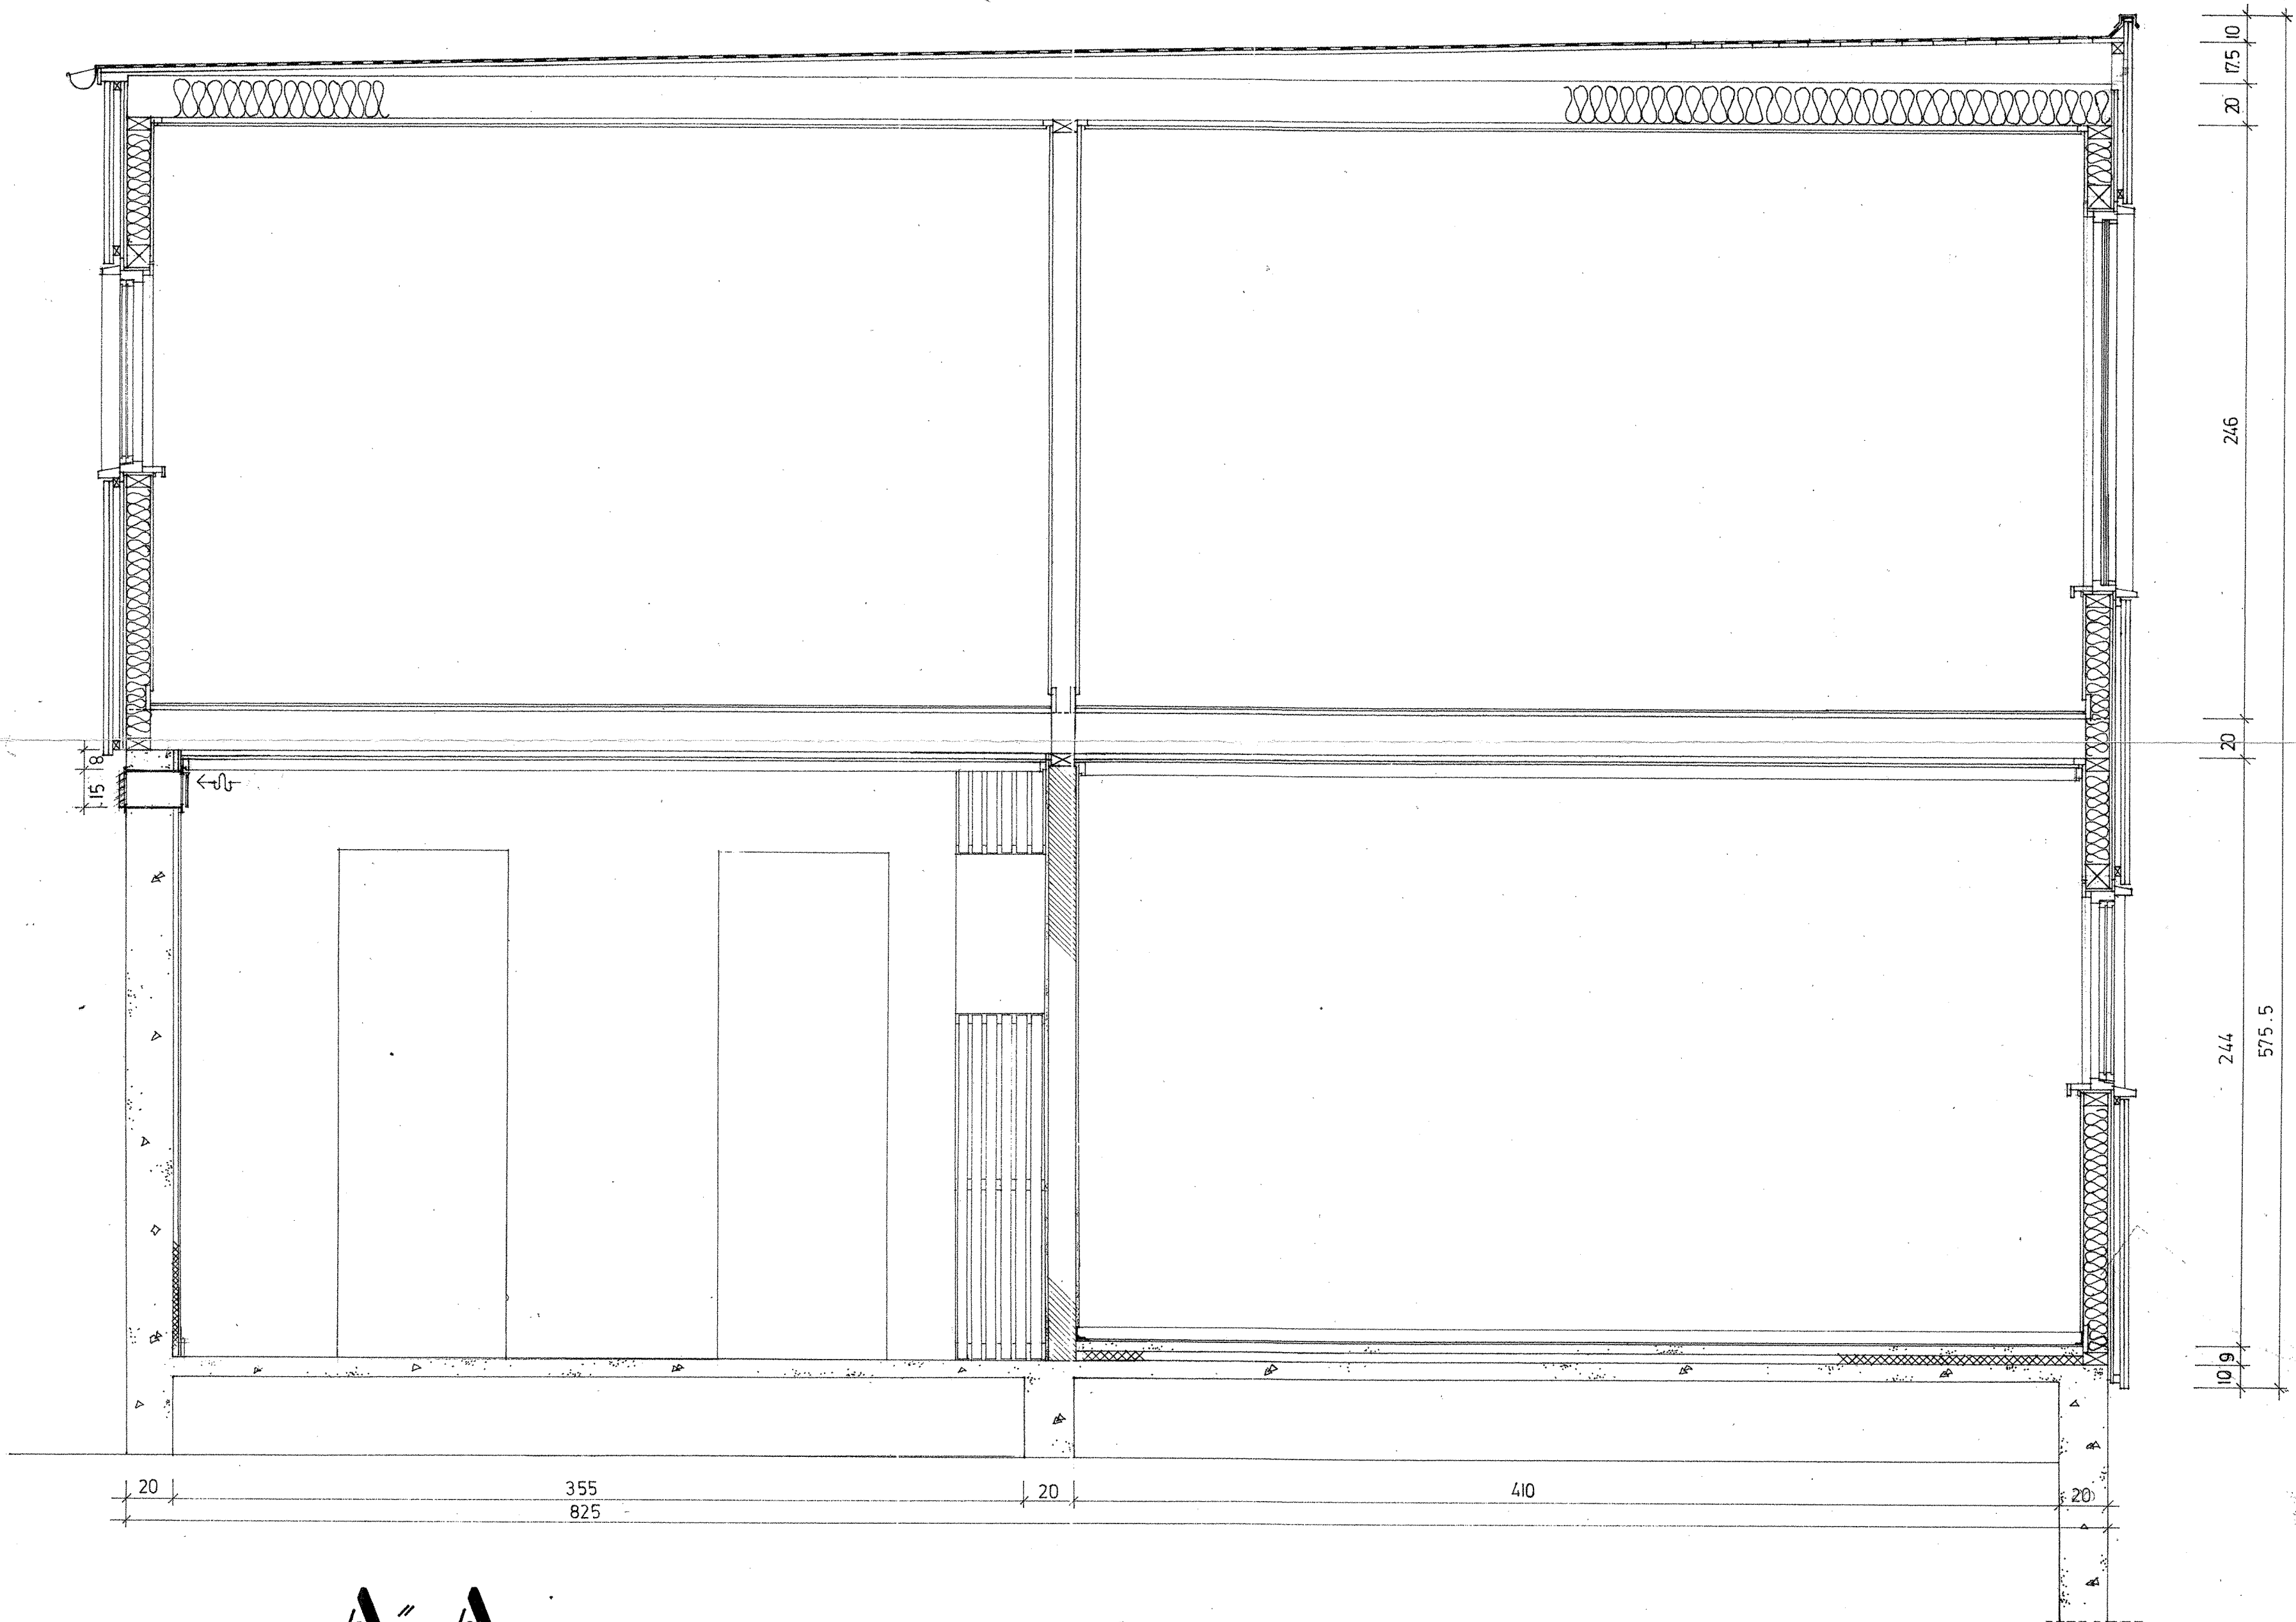

A-A

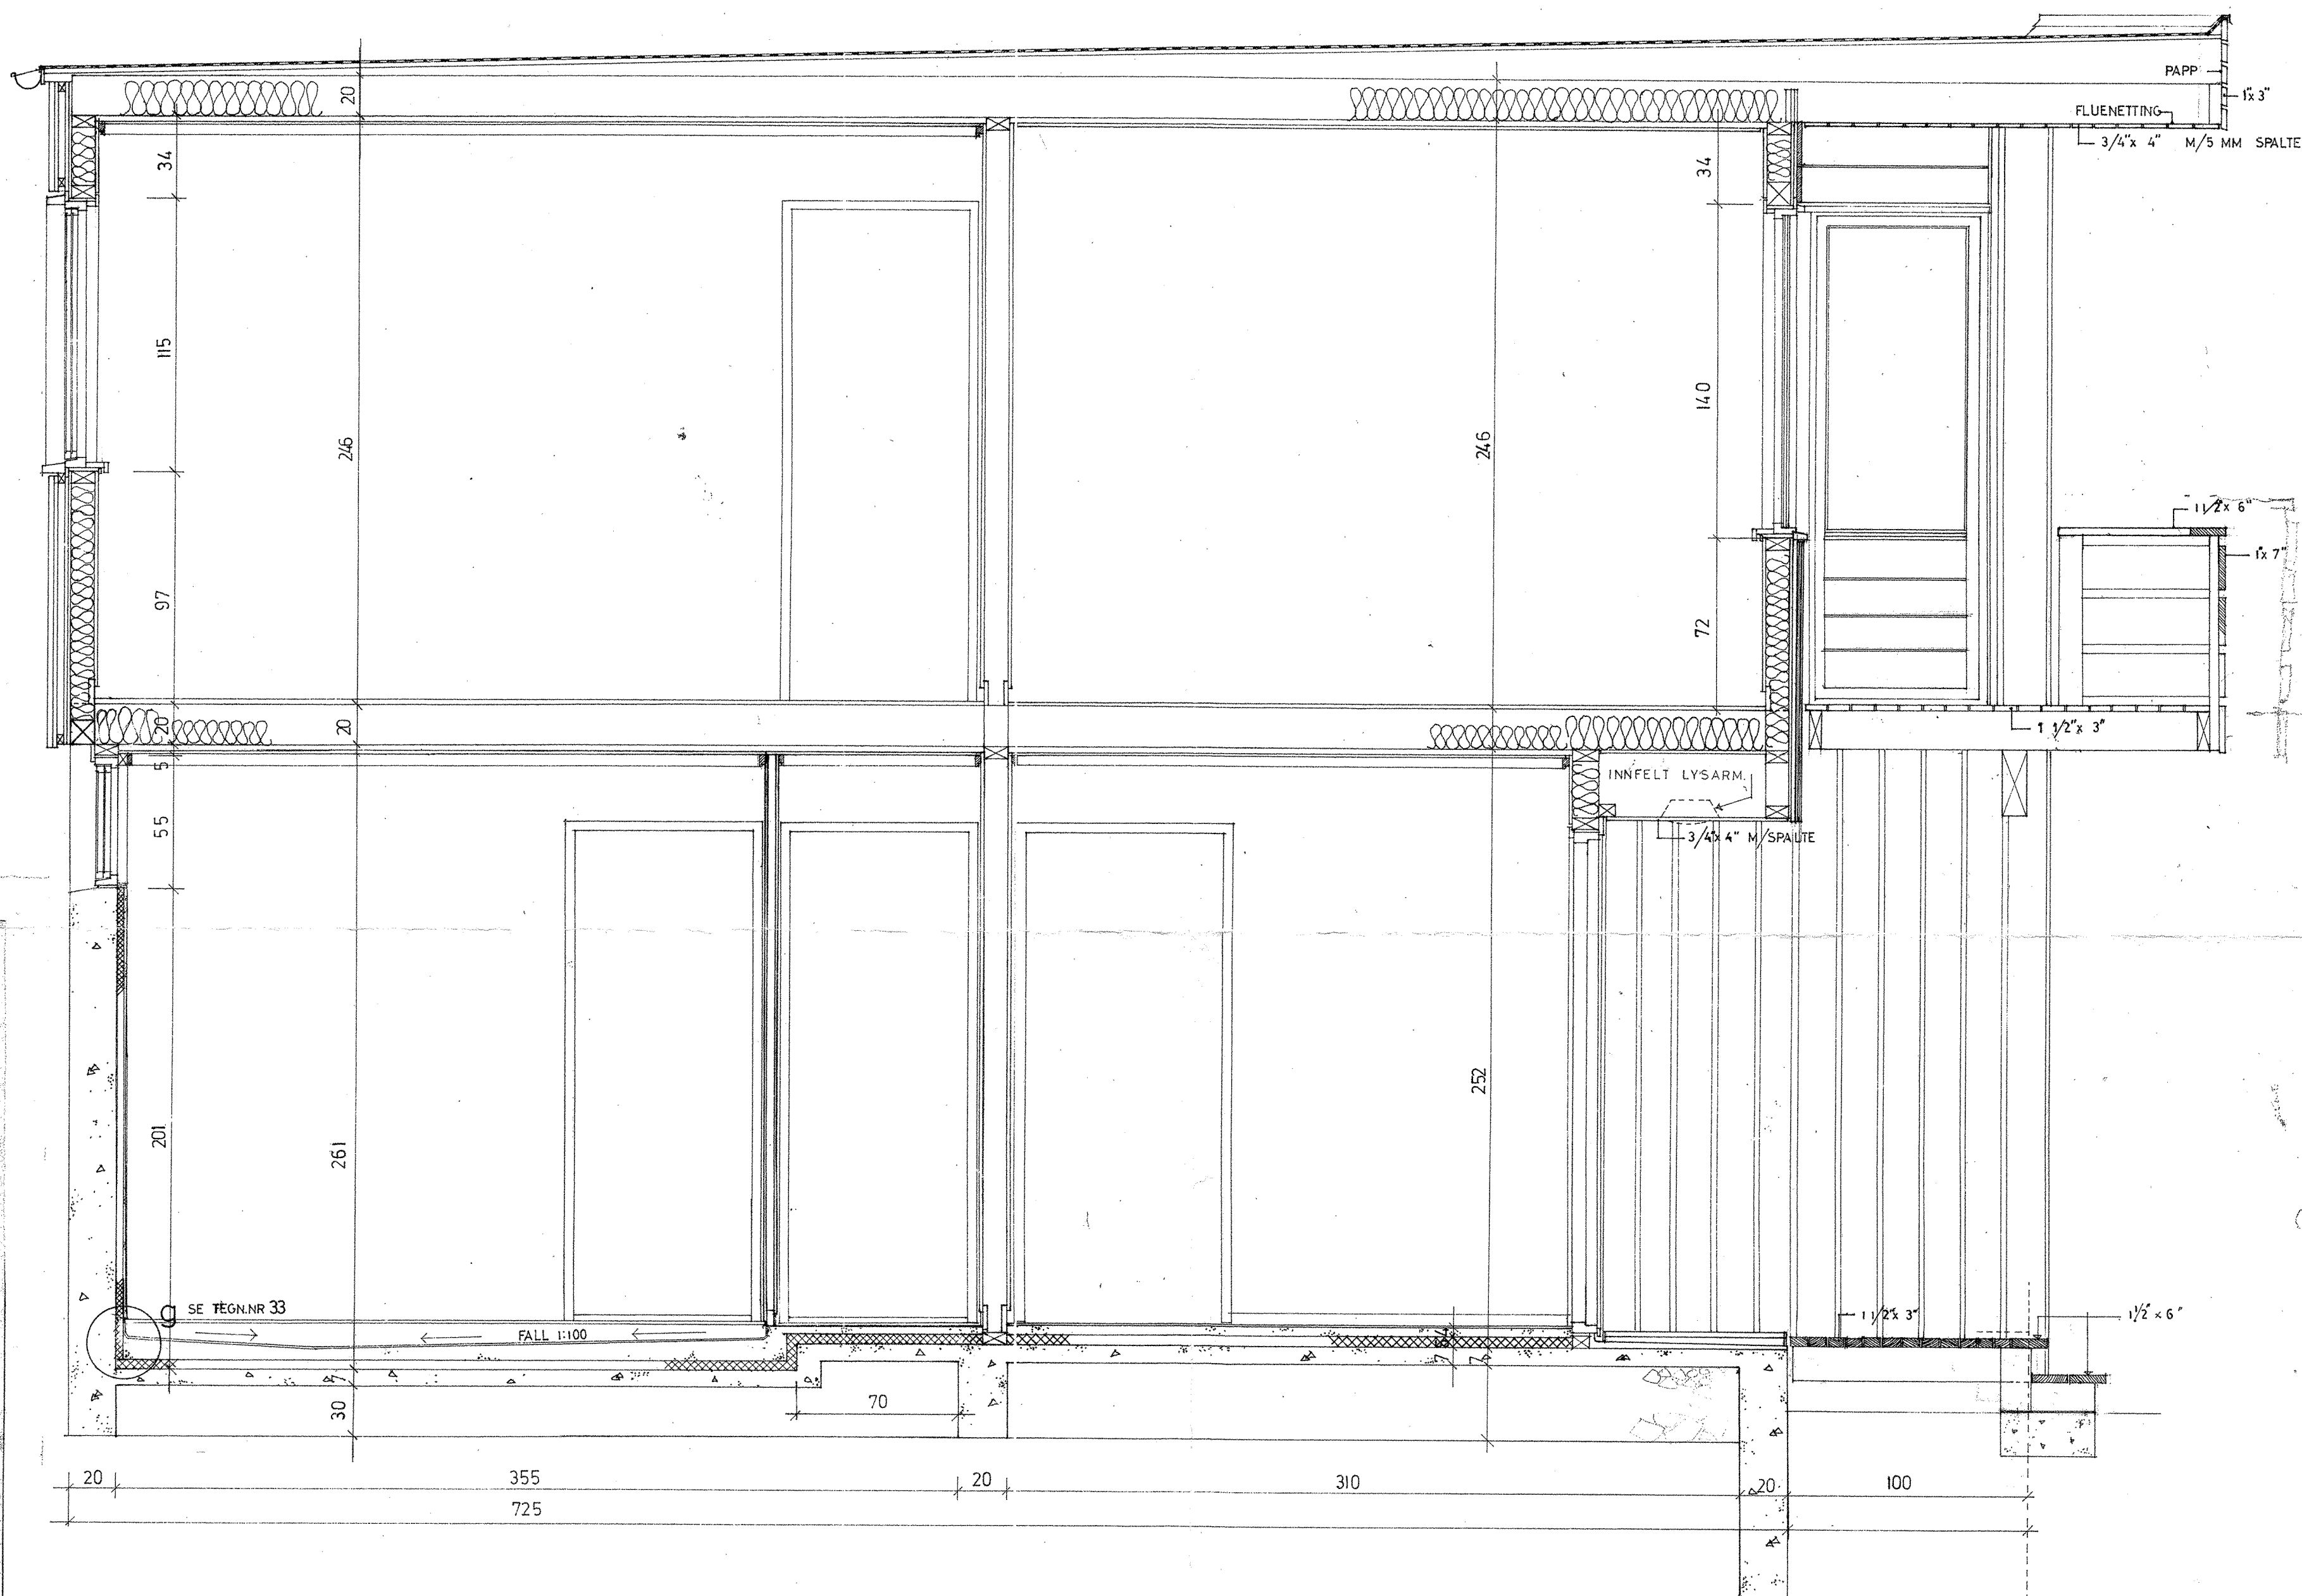

C-C

21.5 69
25.2 - 69
6.12 - 68
REITER 512-68
KLEIN BAK BALVING TÖMMEKÄRÄNEN (FEDER OG UL UTÅR)

TYPE
H S
BOB
REKKEHUS
BOLIGFELT XI - ØMRÅDE B
FILLINGSDALEN
M-1:20
JON OG CLAUD LINDSTROM
AMSTERDAM, NEDERLAND

12.15
20.0
72.5
31.5
86.0

57 opp
4 de. 7" = 70.0
5 de. 7" = 16.5
90.0

5 de. 7"
m/opp. 7"

detaljer vedr.
inngangsparti
se blad nr. 24