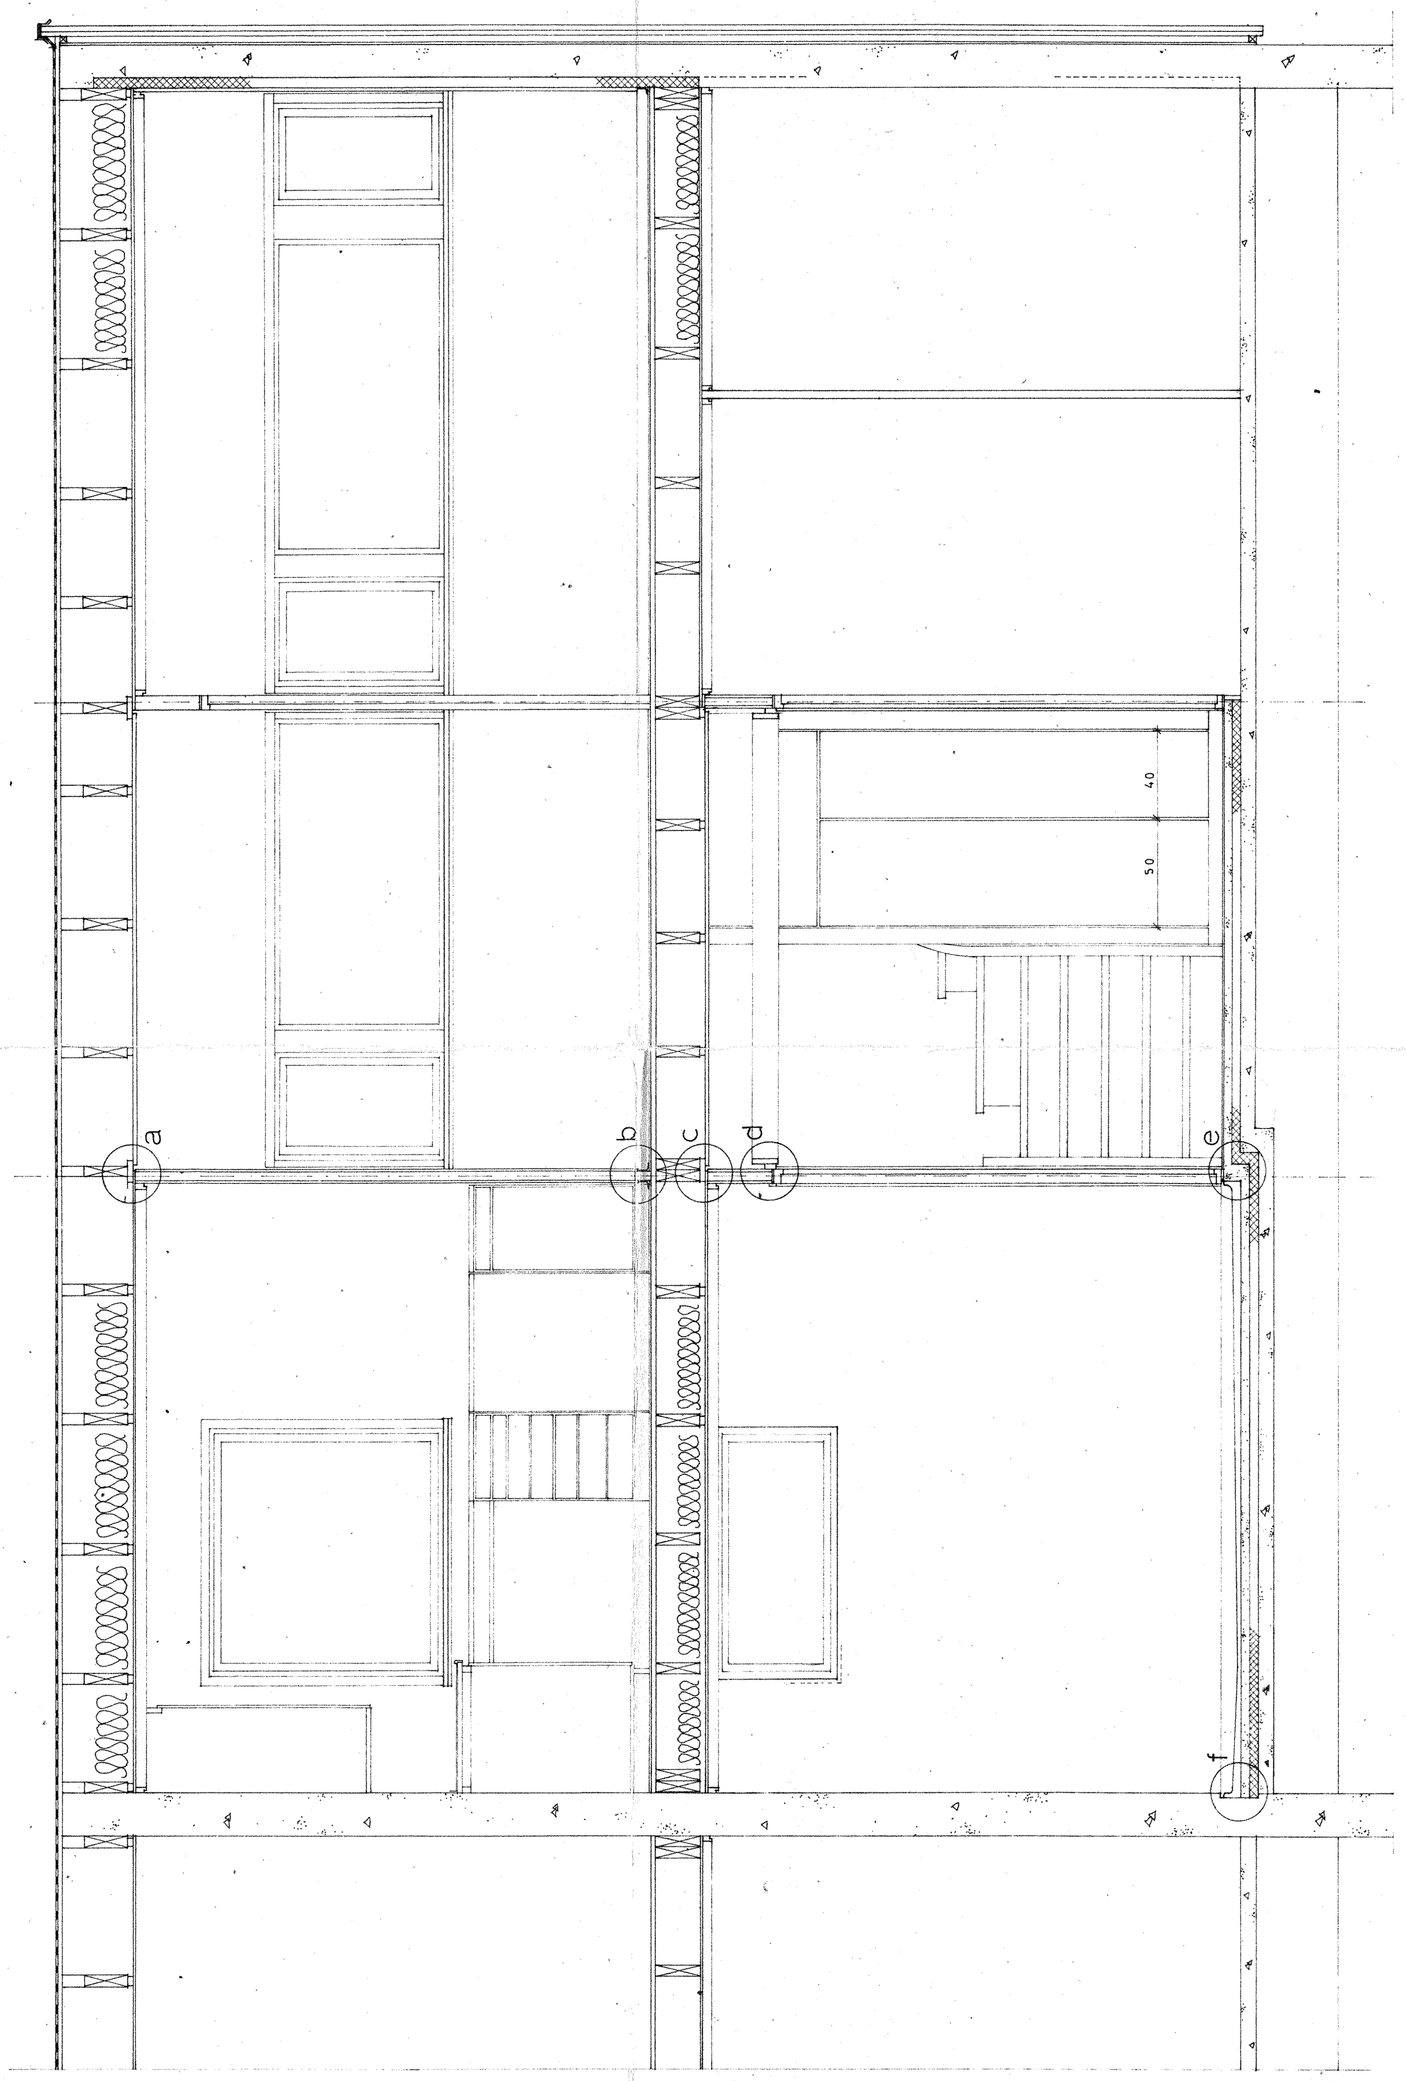

D // D

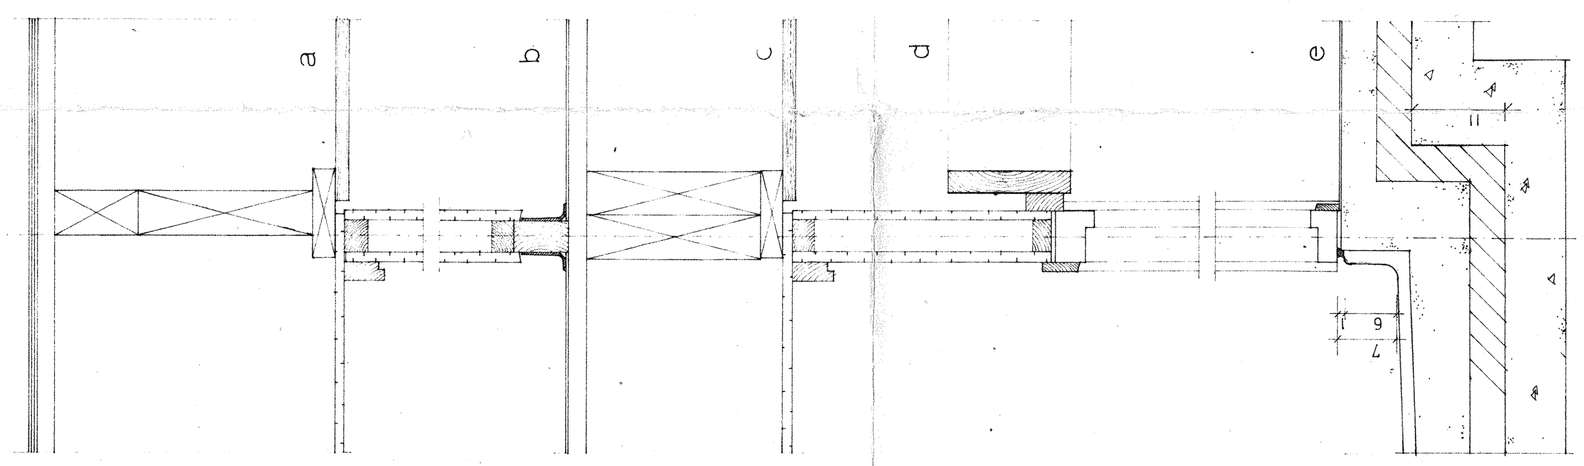

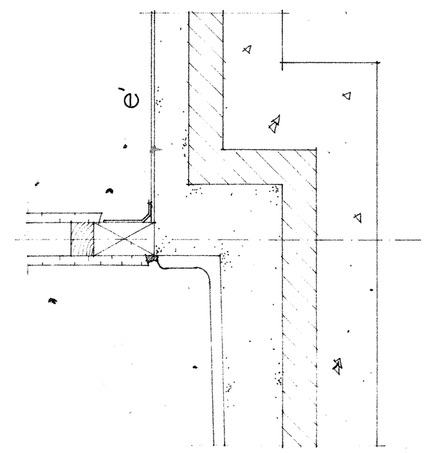

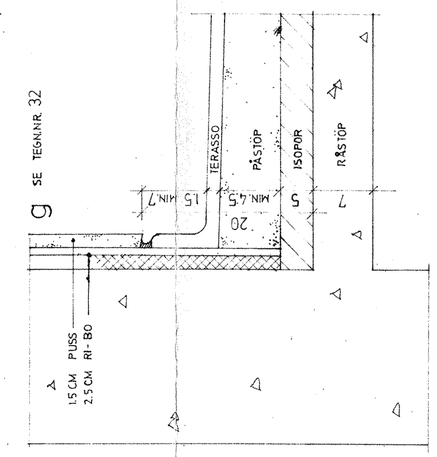

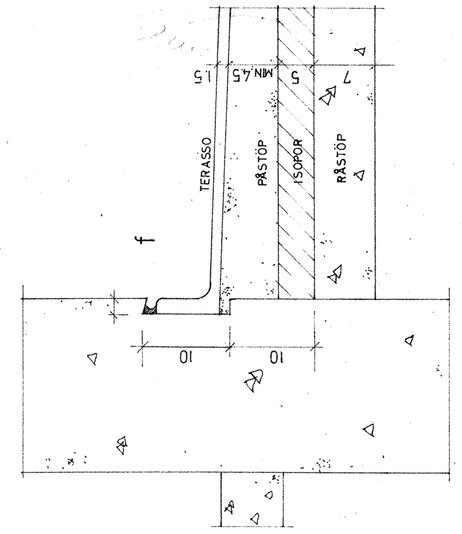

EGIL TØSSEBRO
BYGGMESTER

TYPE IIs	BOB	REKKEHUS BOLIGFELT II + OMRÅDE B FYLLINGSDALEN	33
6.9.68	SNITT D-D DETALJER	M - 1:20 M - 1:5	JON OG CLAUS LINDSTRØM ARKITEKTER M.N.A.L.