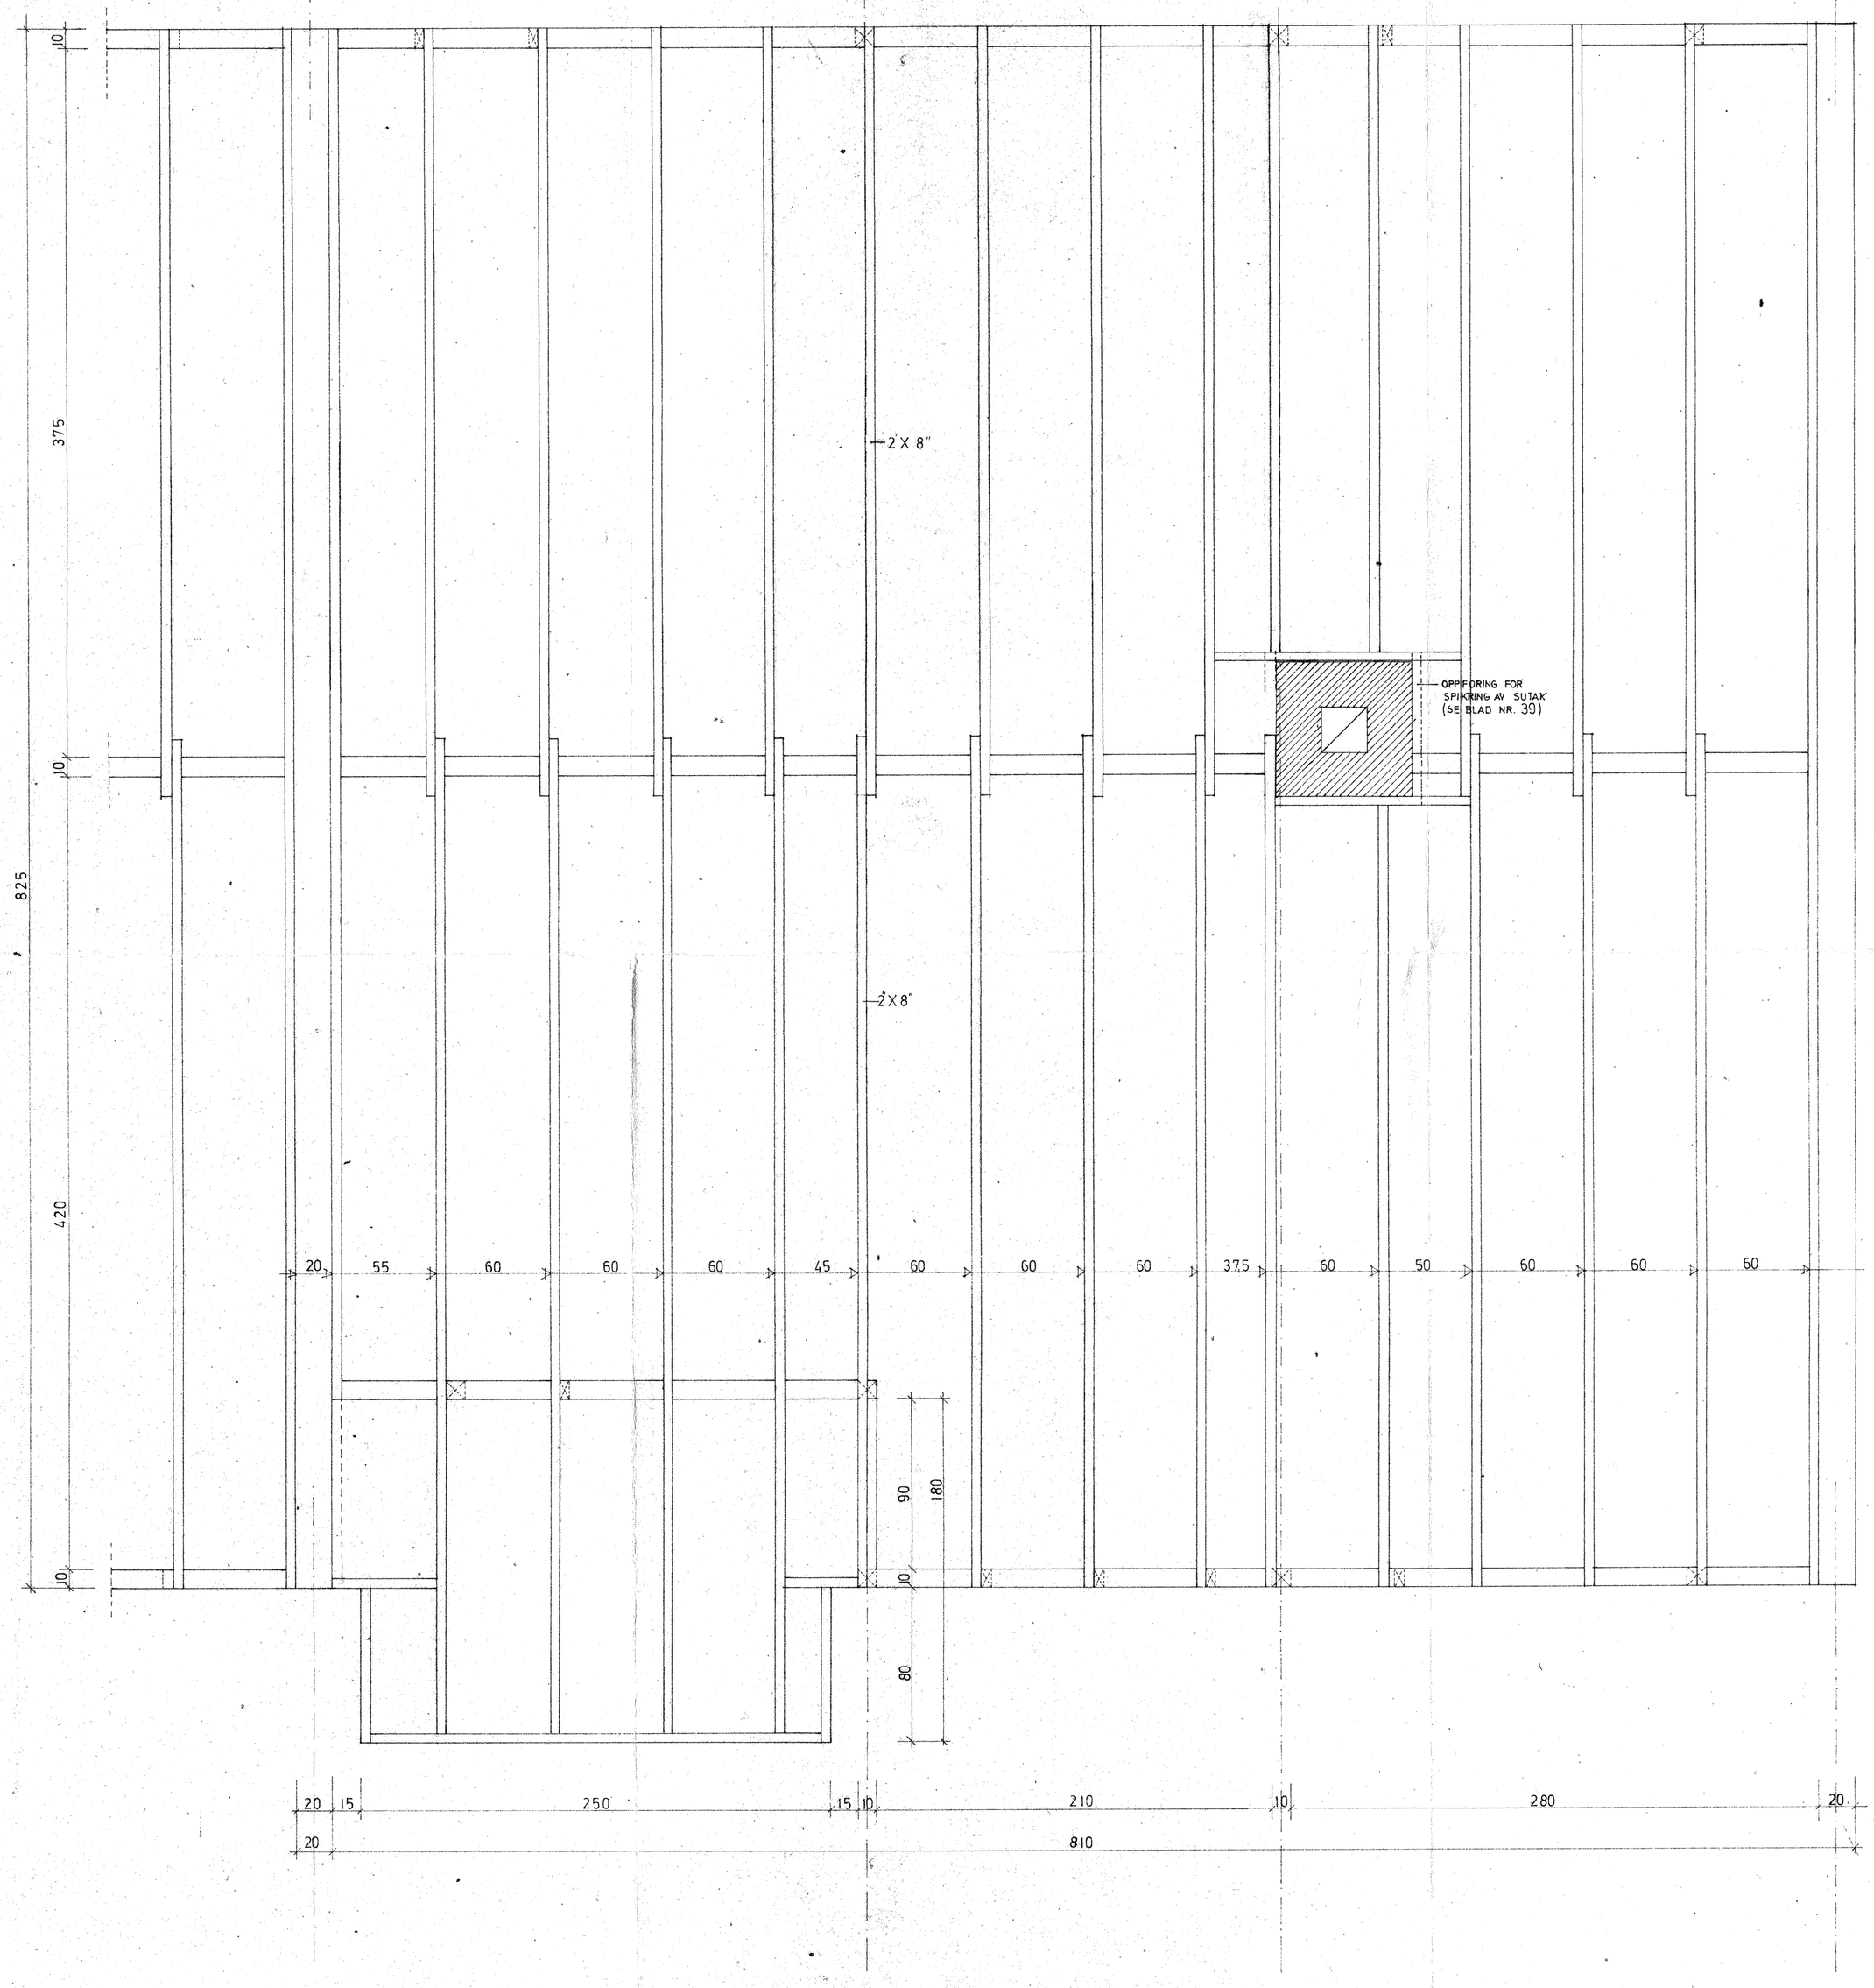

BERG TØSSEBRO
BYGGMESTER

TYPE IIs	BOIB	REKKEHUS BOLIGFELT II - OMRÅDE B FYLLINGSDALEN	36
6.9.68	TAK-BJELKELAG		JON OG CLAUS LINDSTRØM ARKITEKTER M.N.A.L.