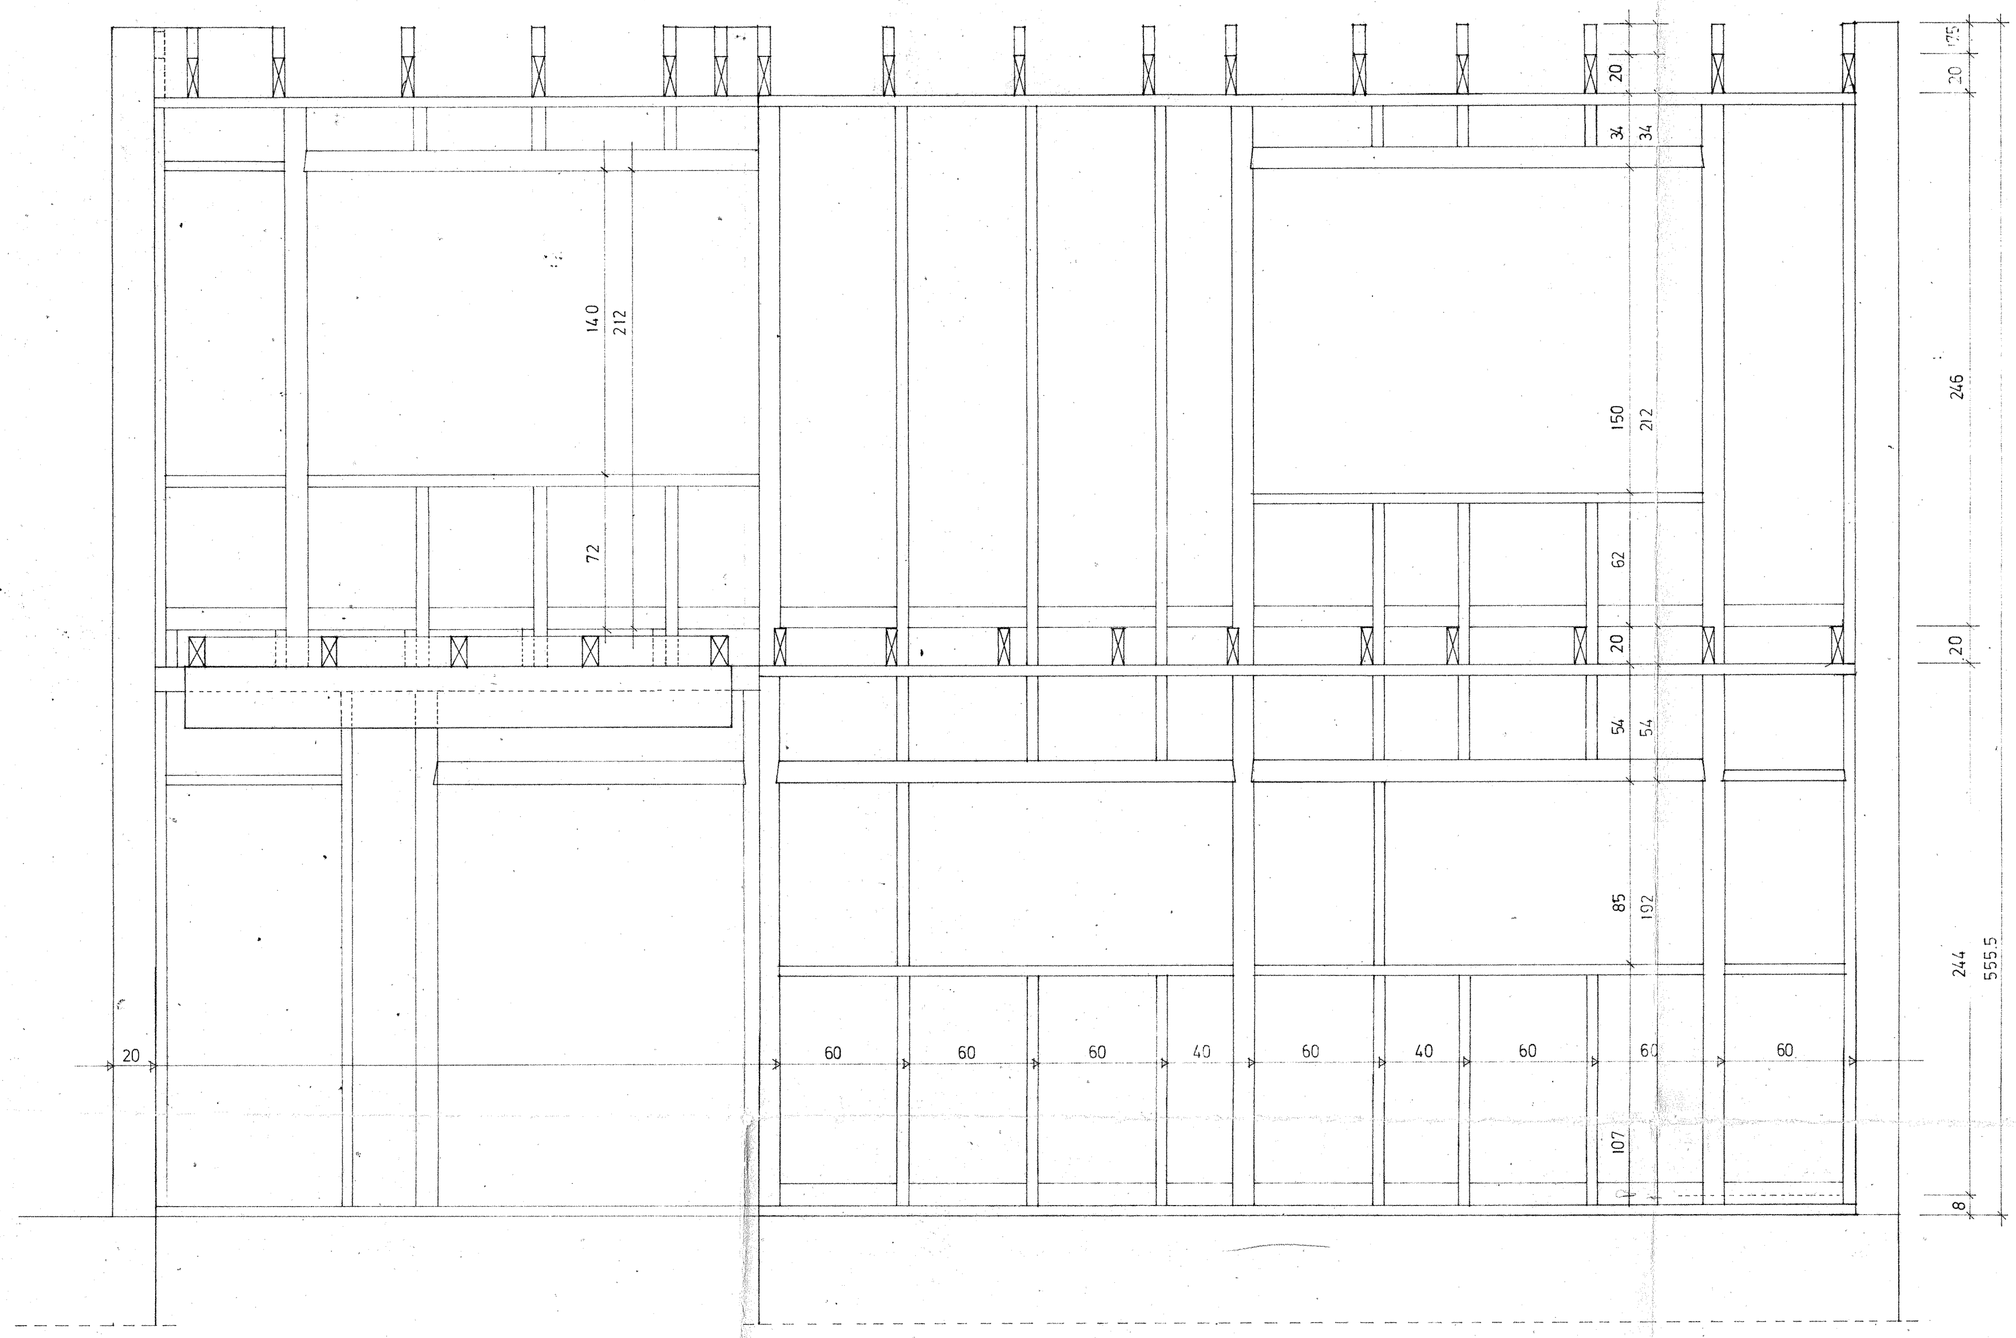

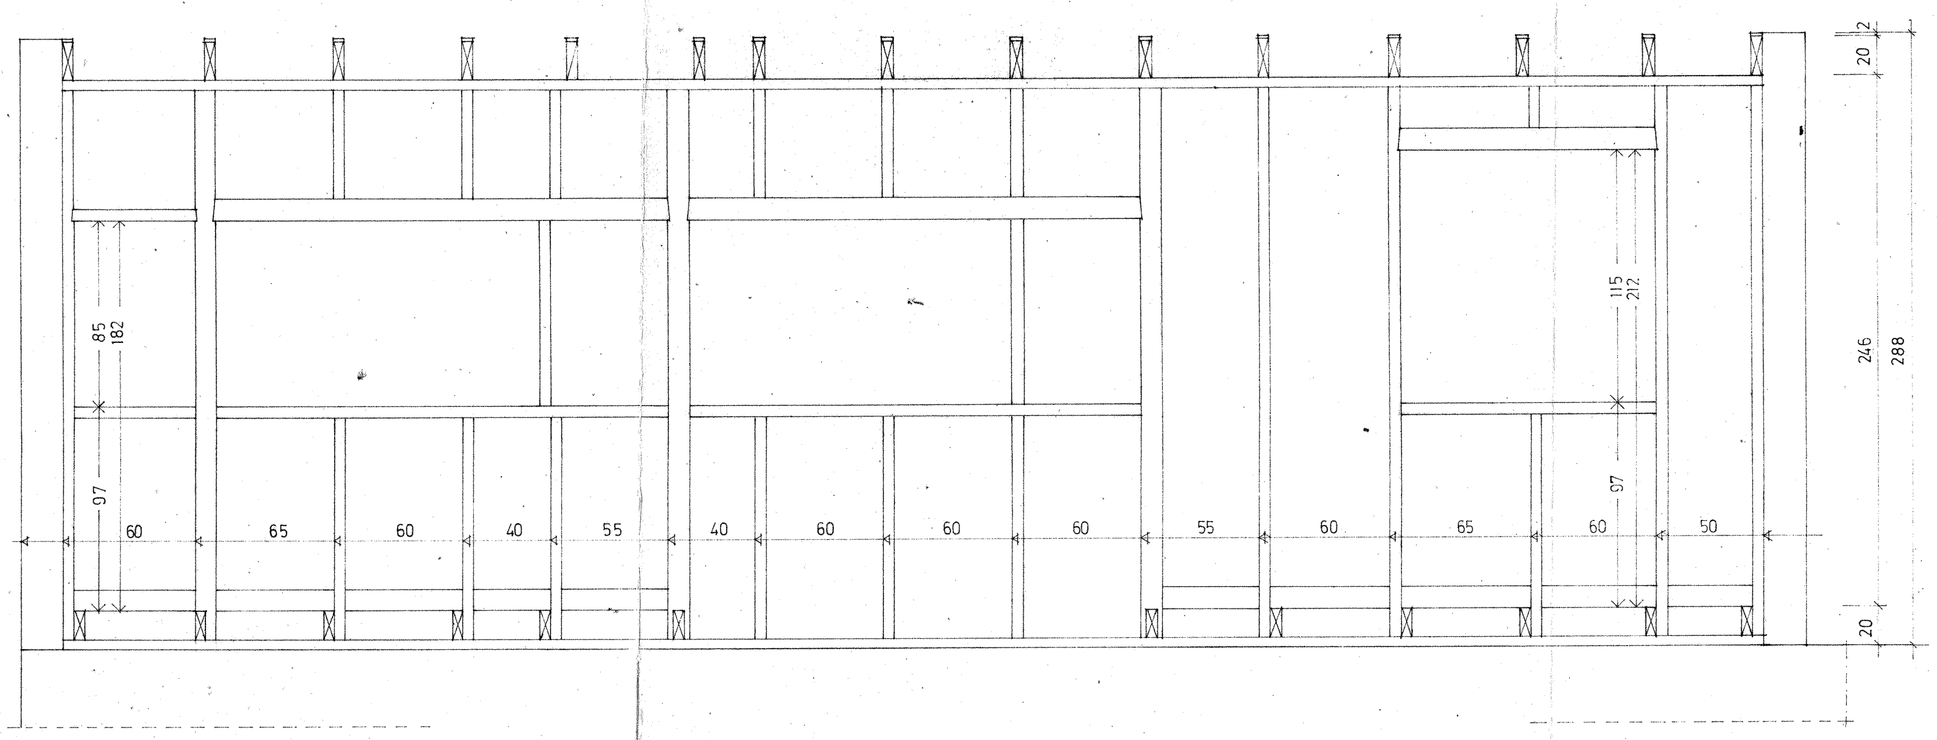

EGIL TØSSEBRO
BYGGMESTER

TYPE IIs	BOB	REKKEHUS BOLIGFELT XI - OMRÅDE B FYLLINGSDALEN	37
	BINDINGSVERK	M 1:20	JON OG CLAUS LINDSTRÖM ARKITEKTER M.N.A.L.