



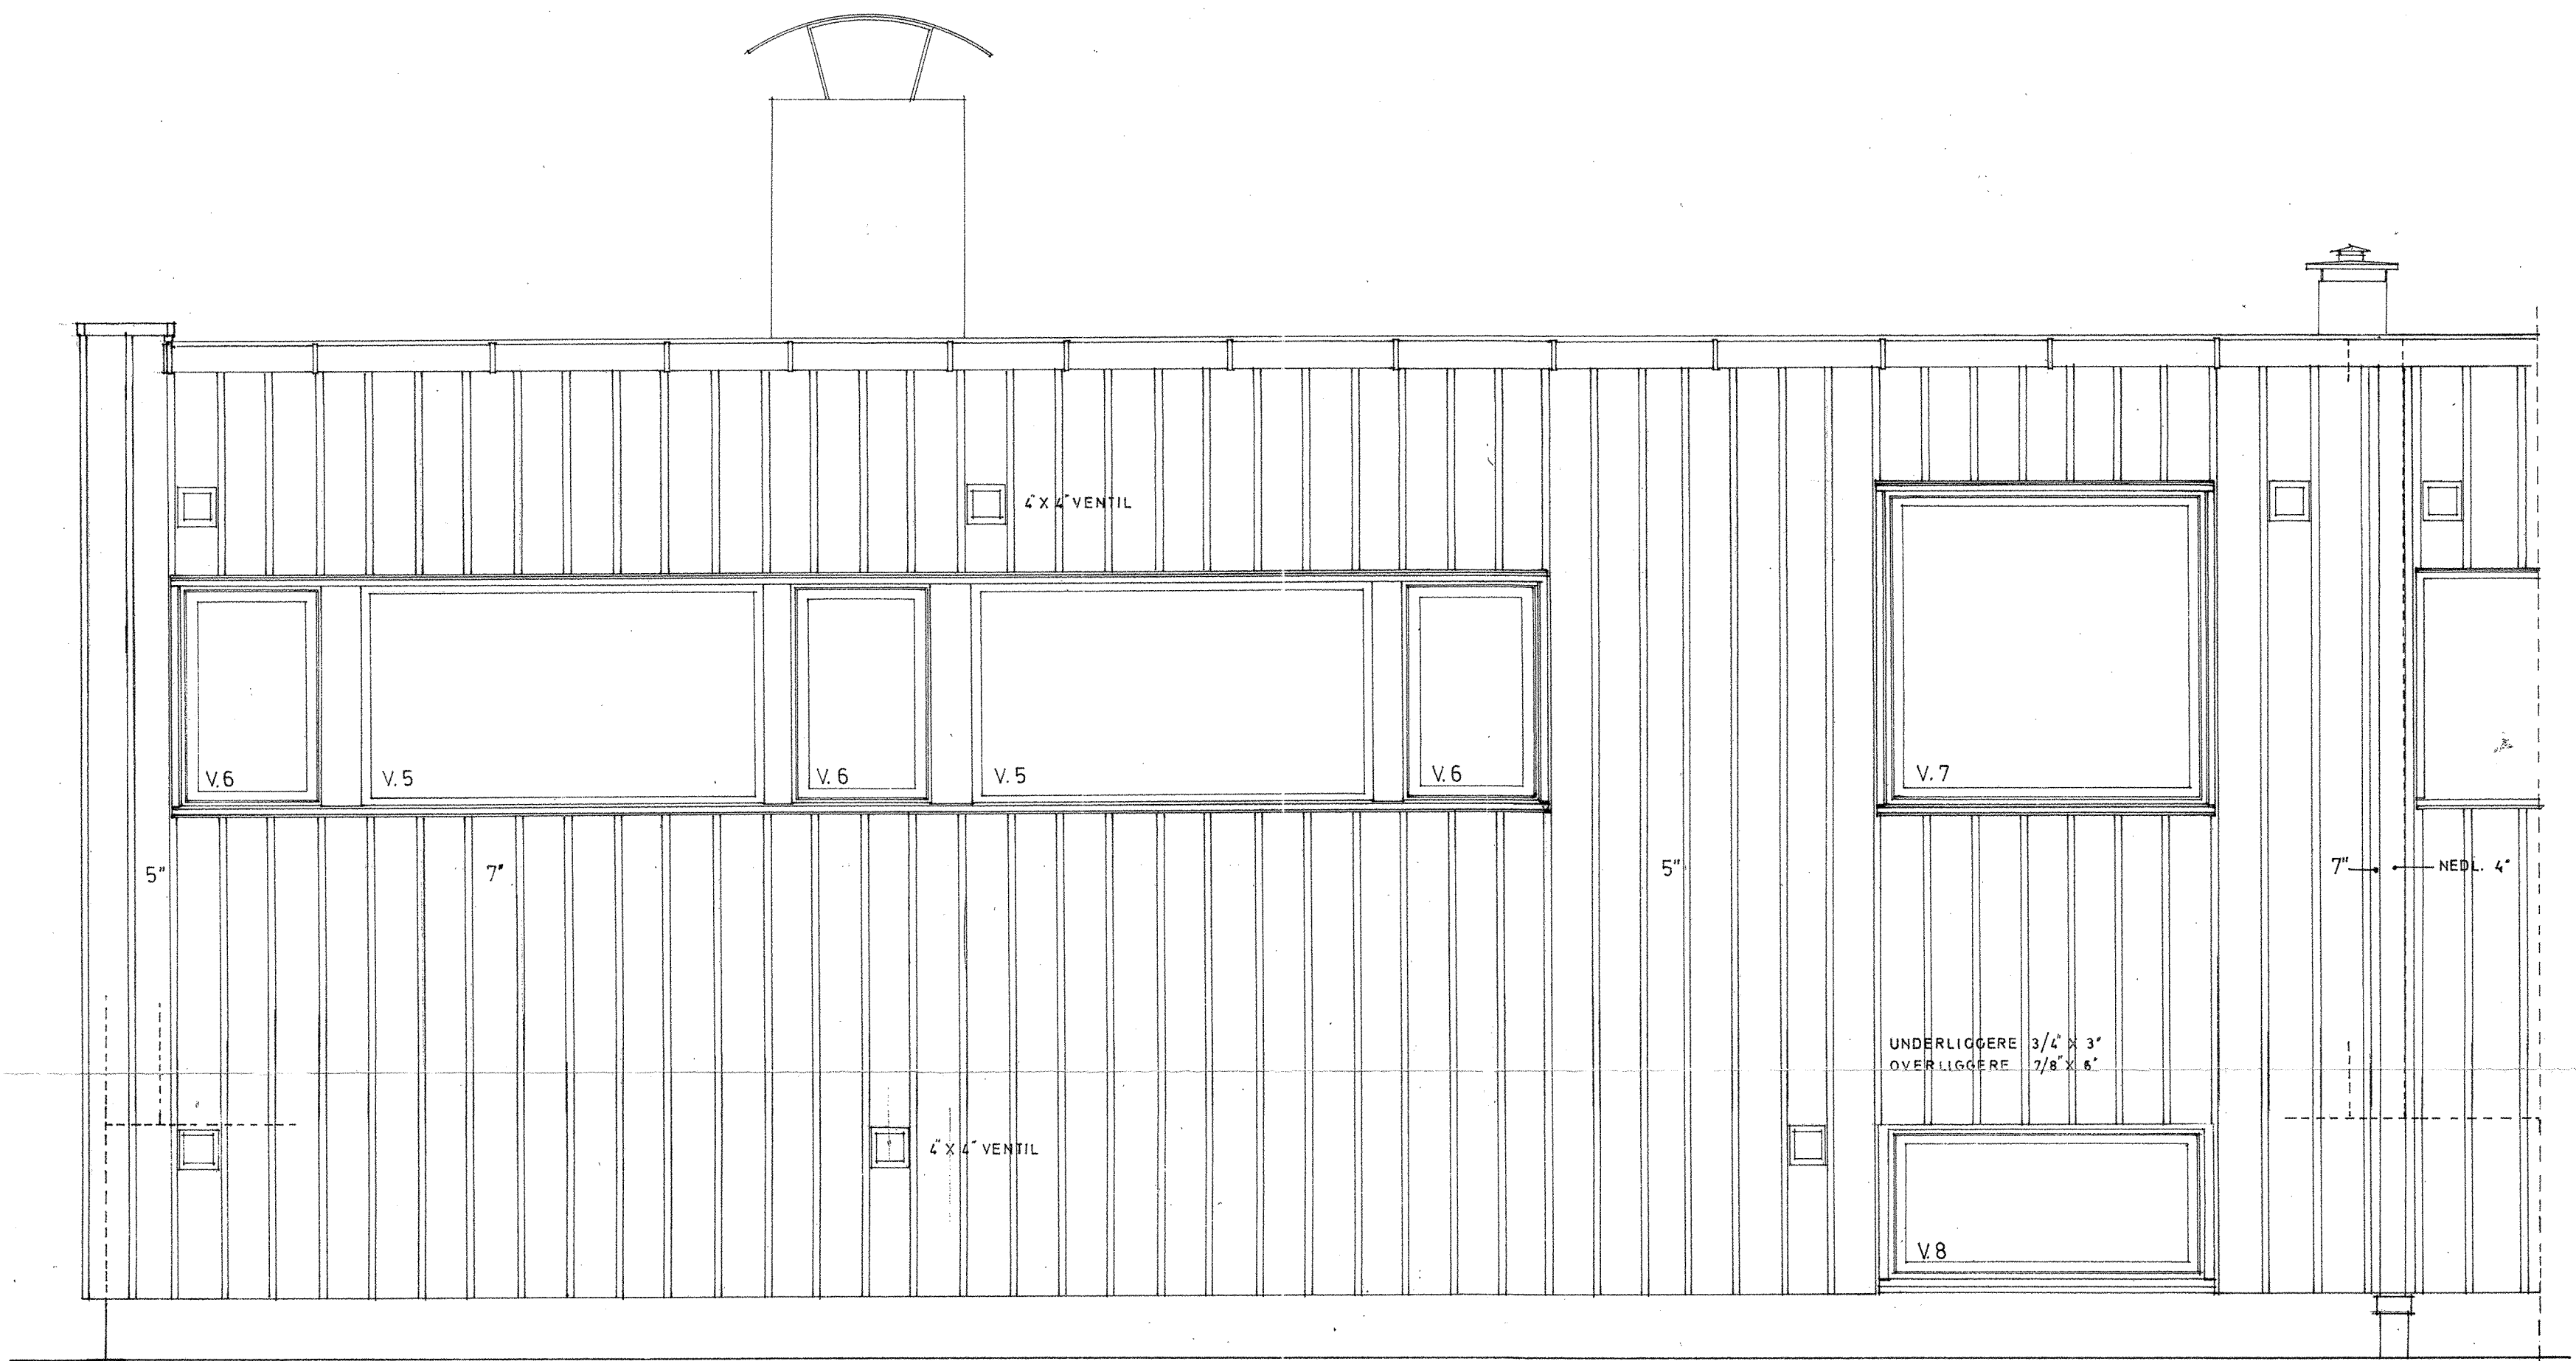

FASADE ÖST

detaljer
se blad nr. 25

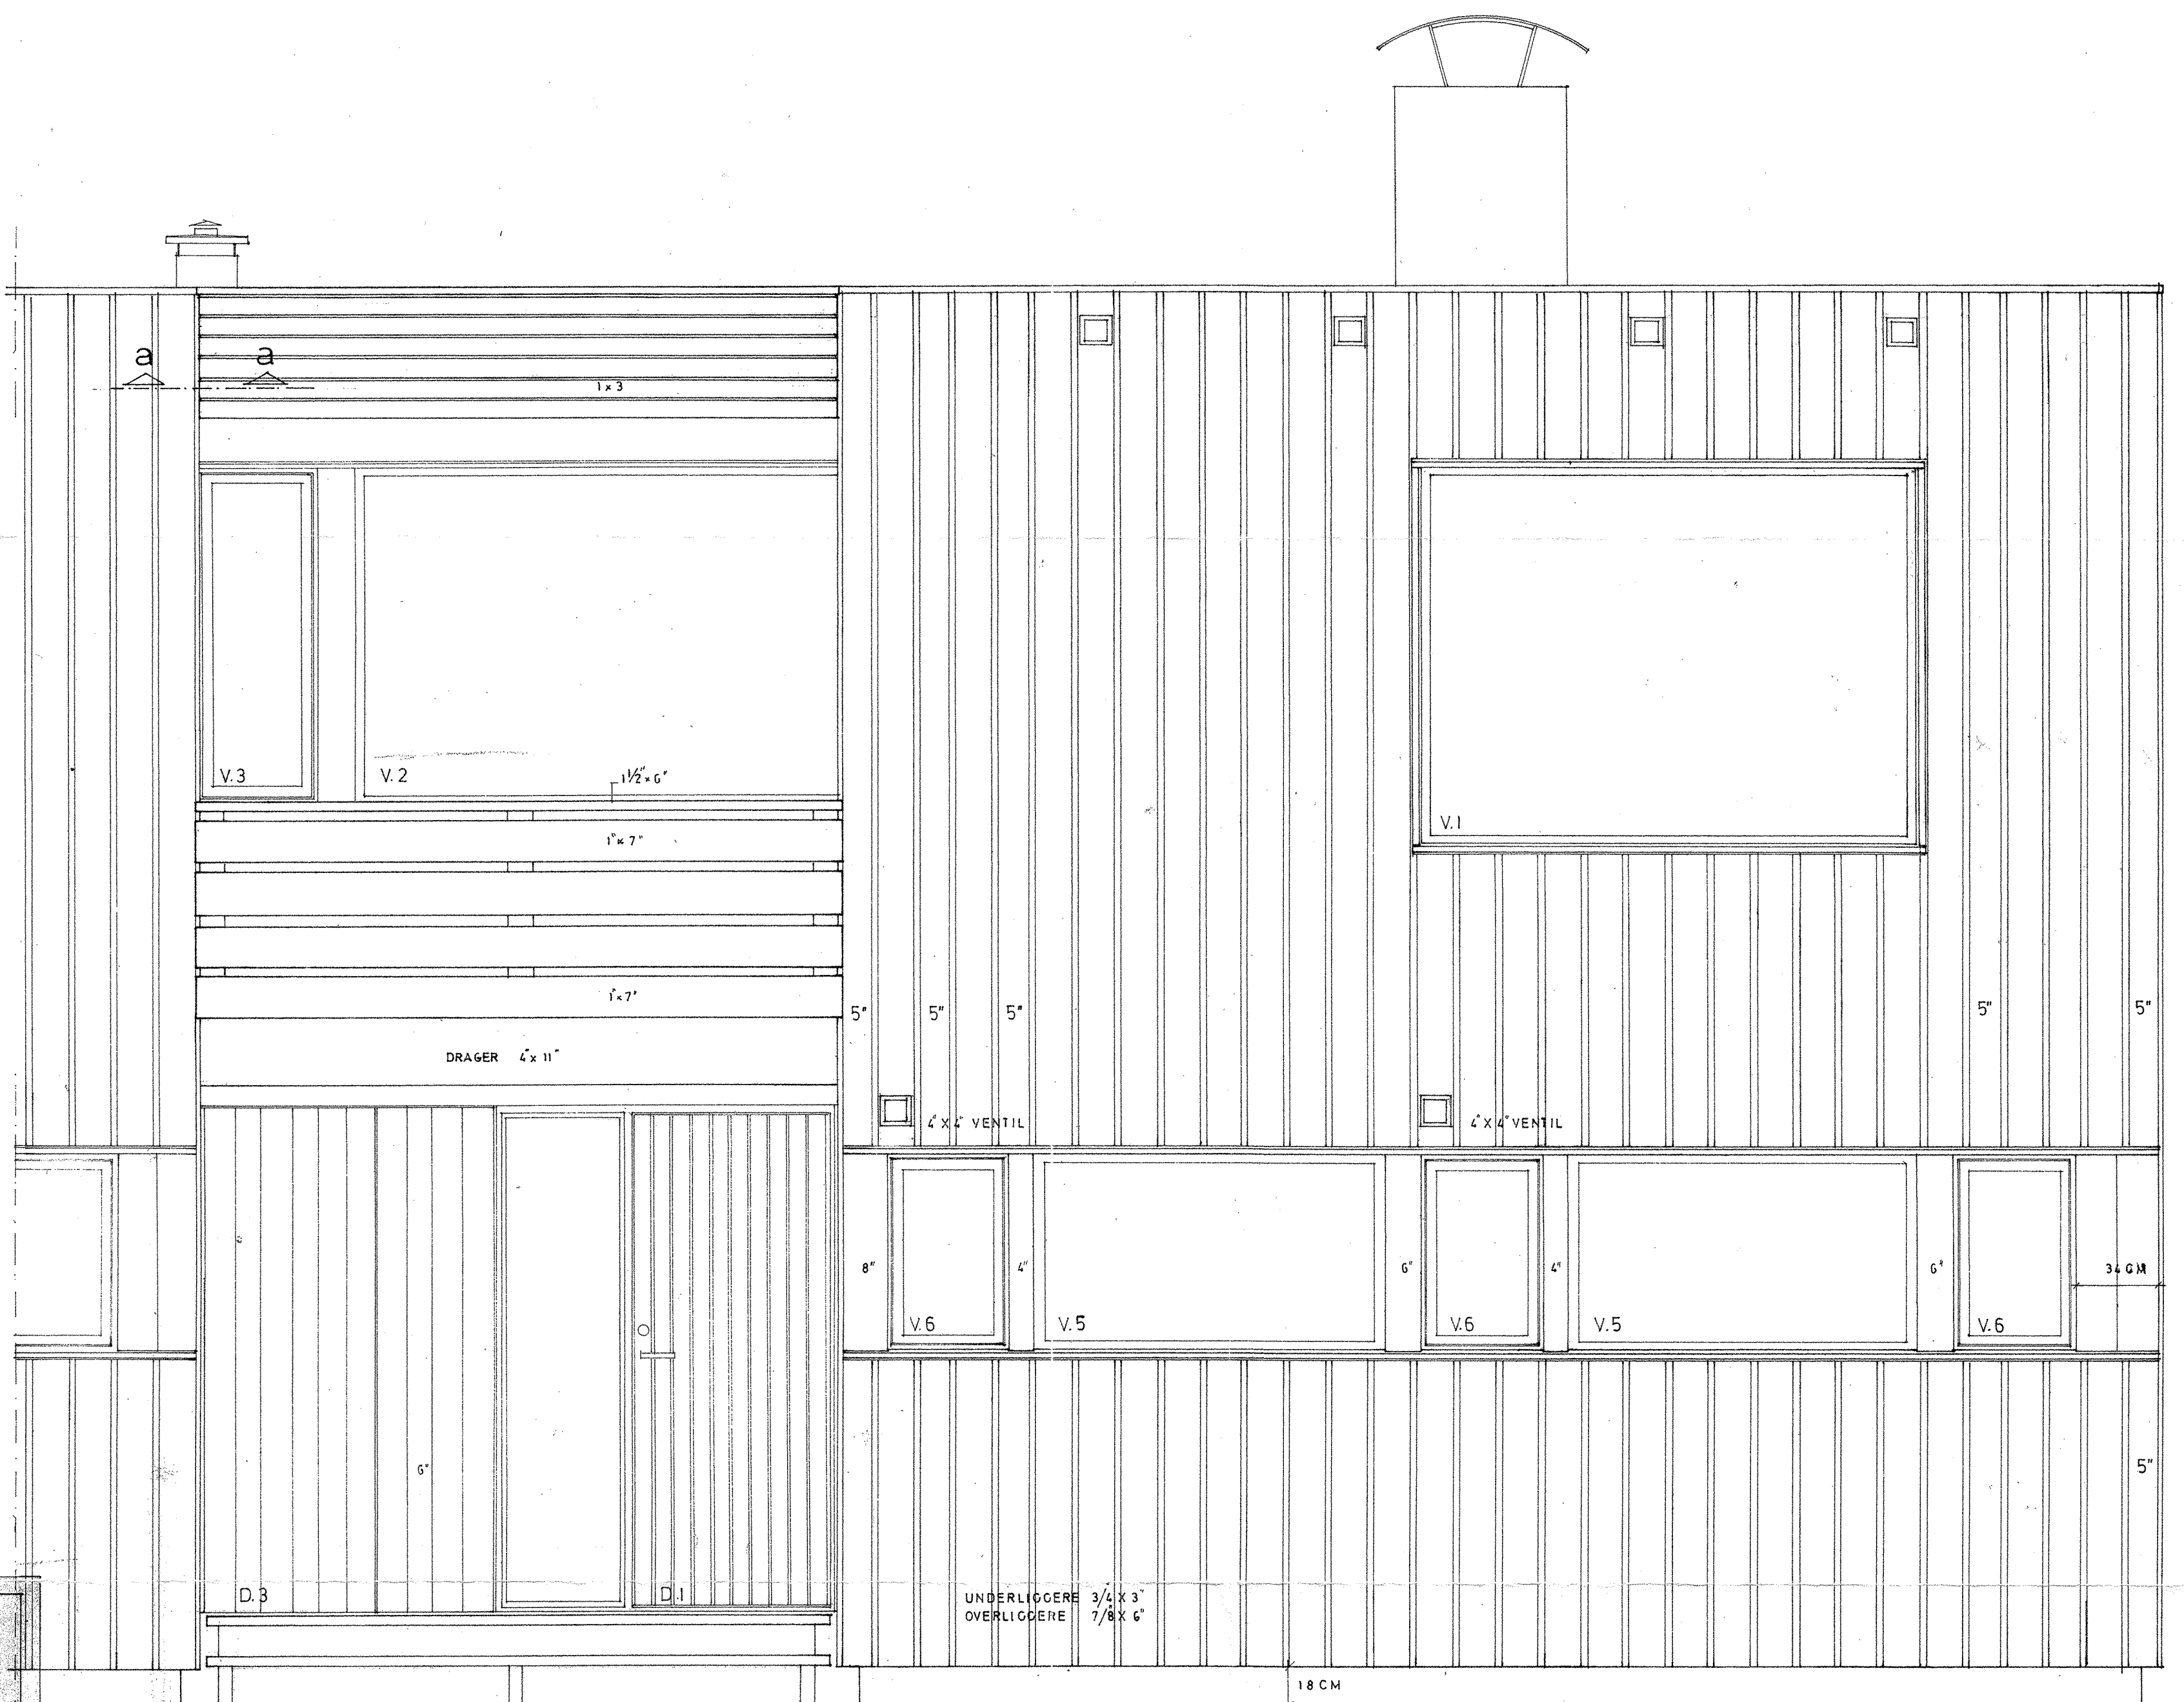

FASADE VEST