
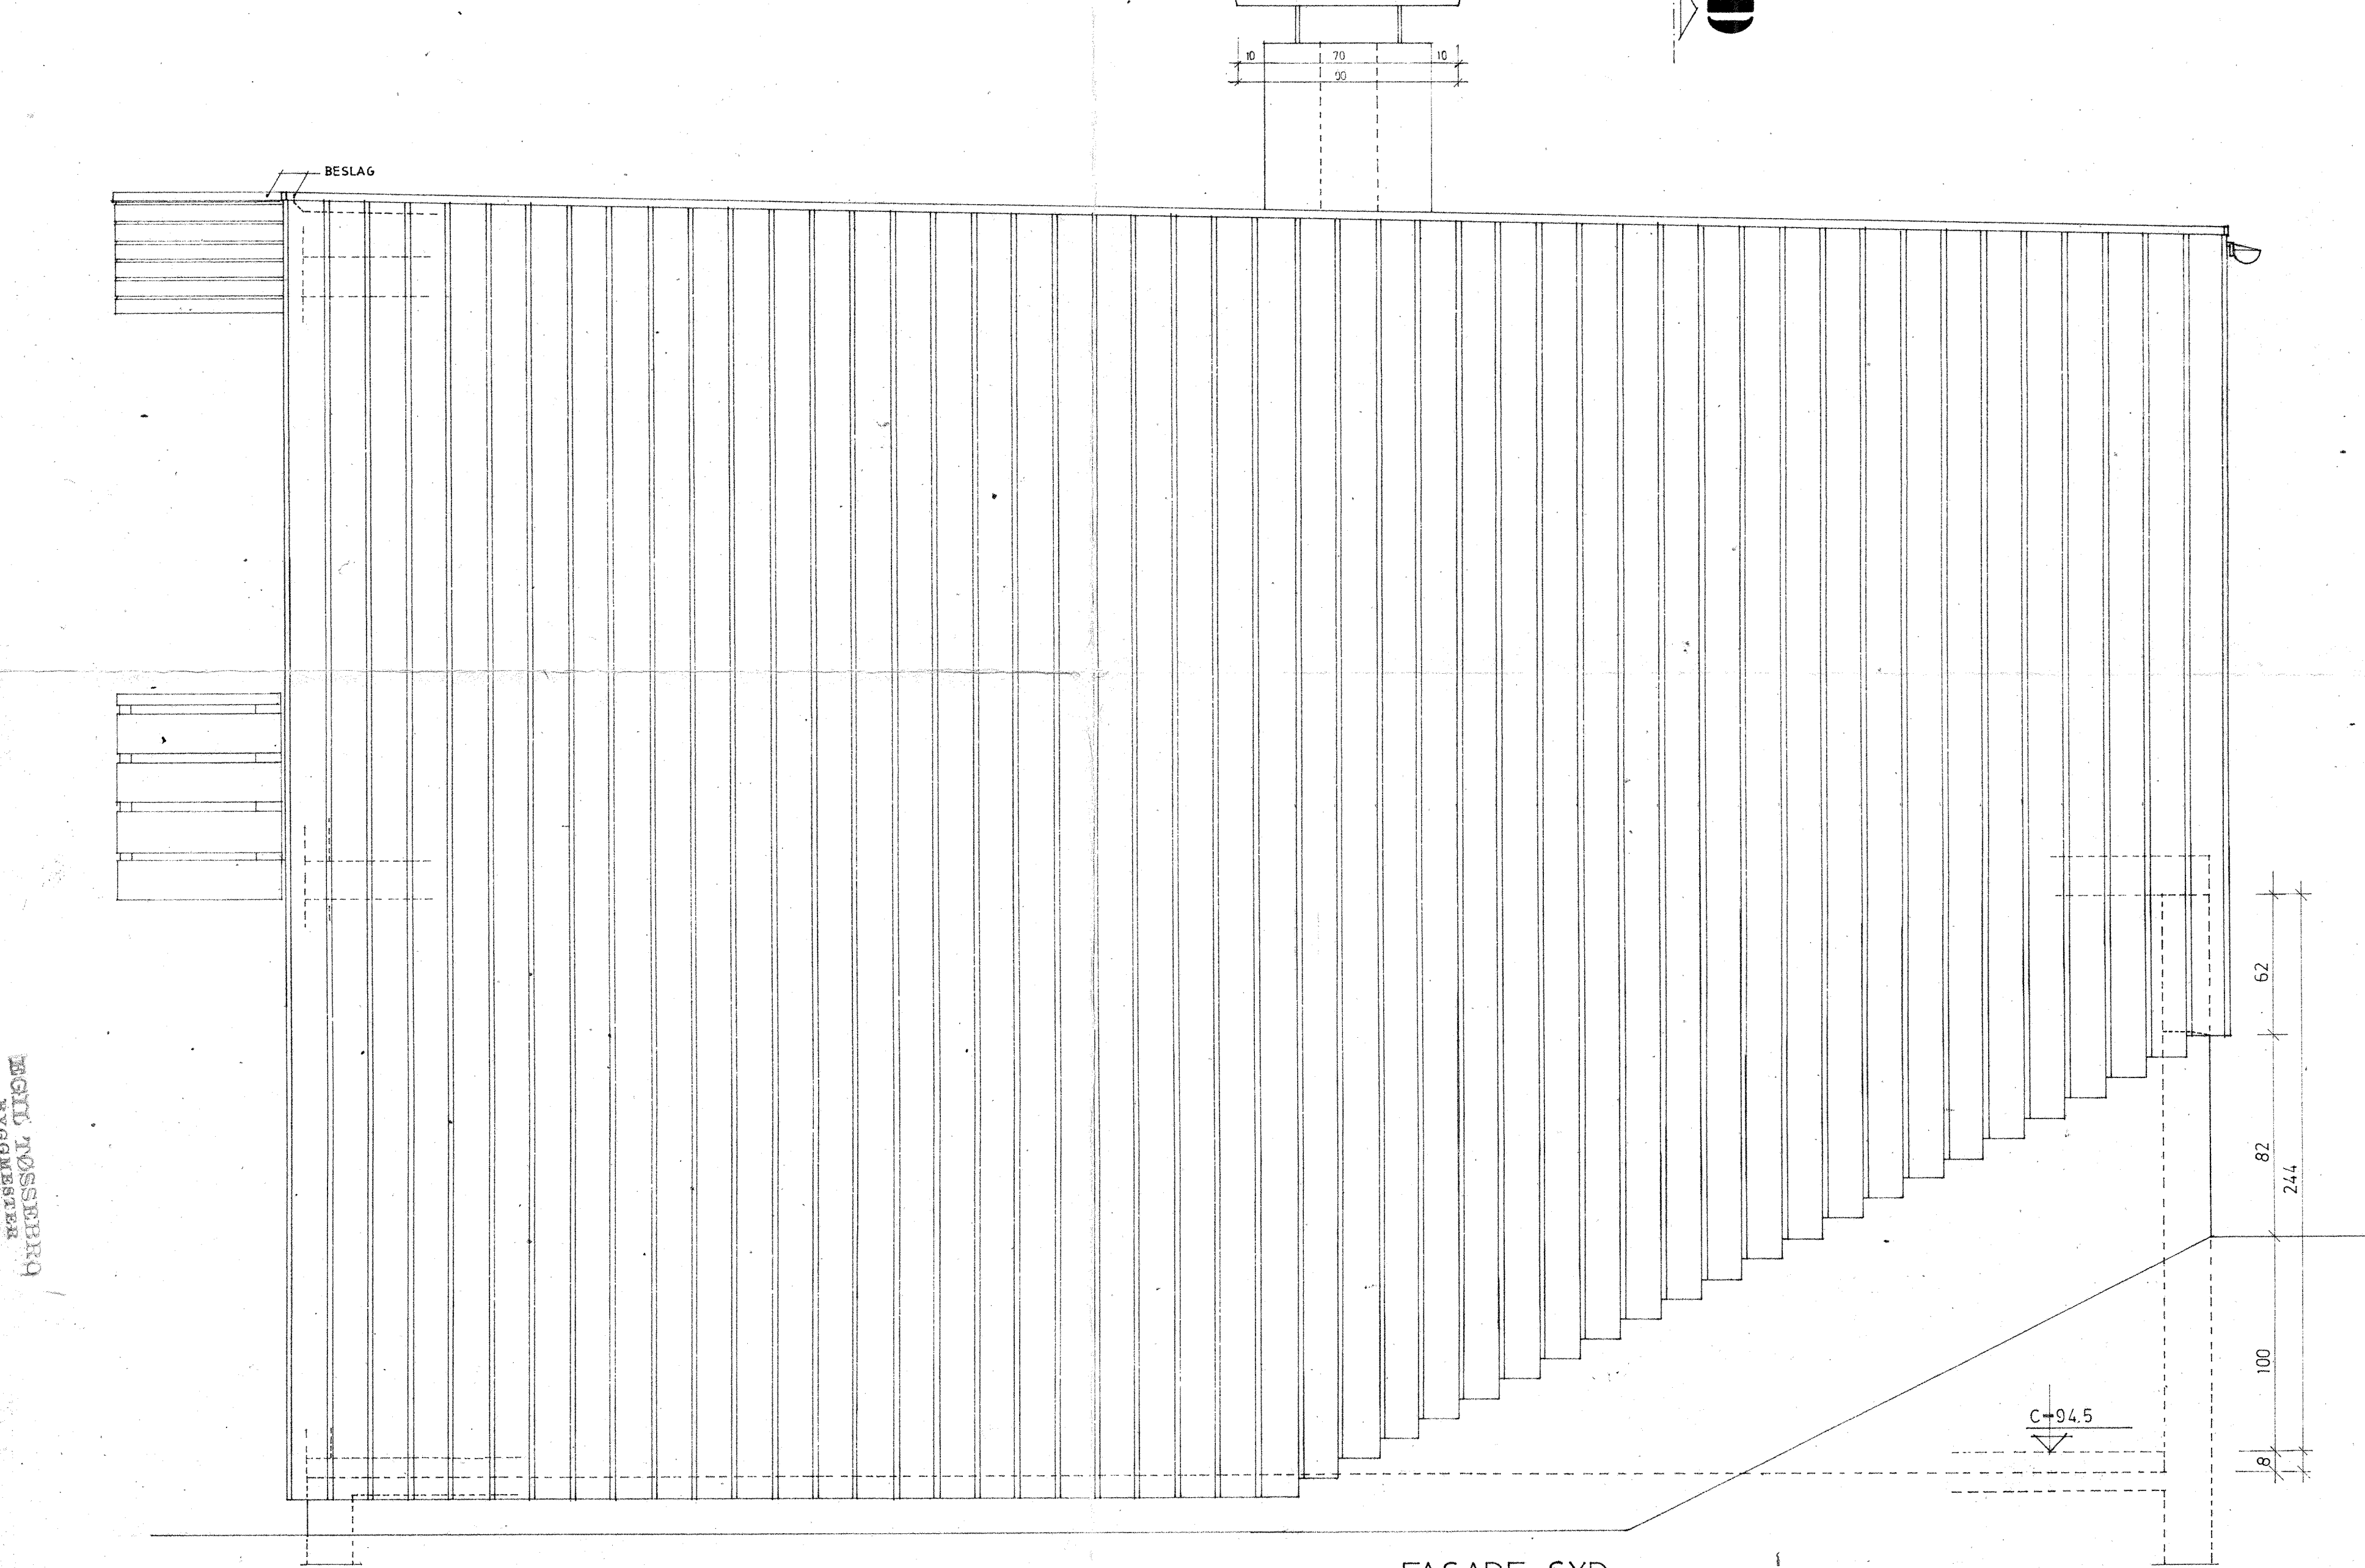


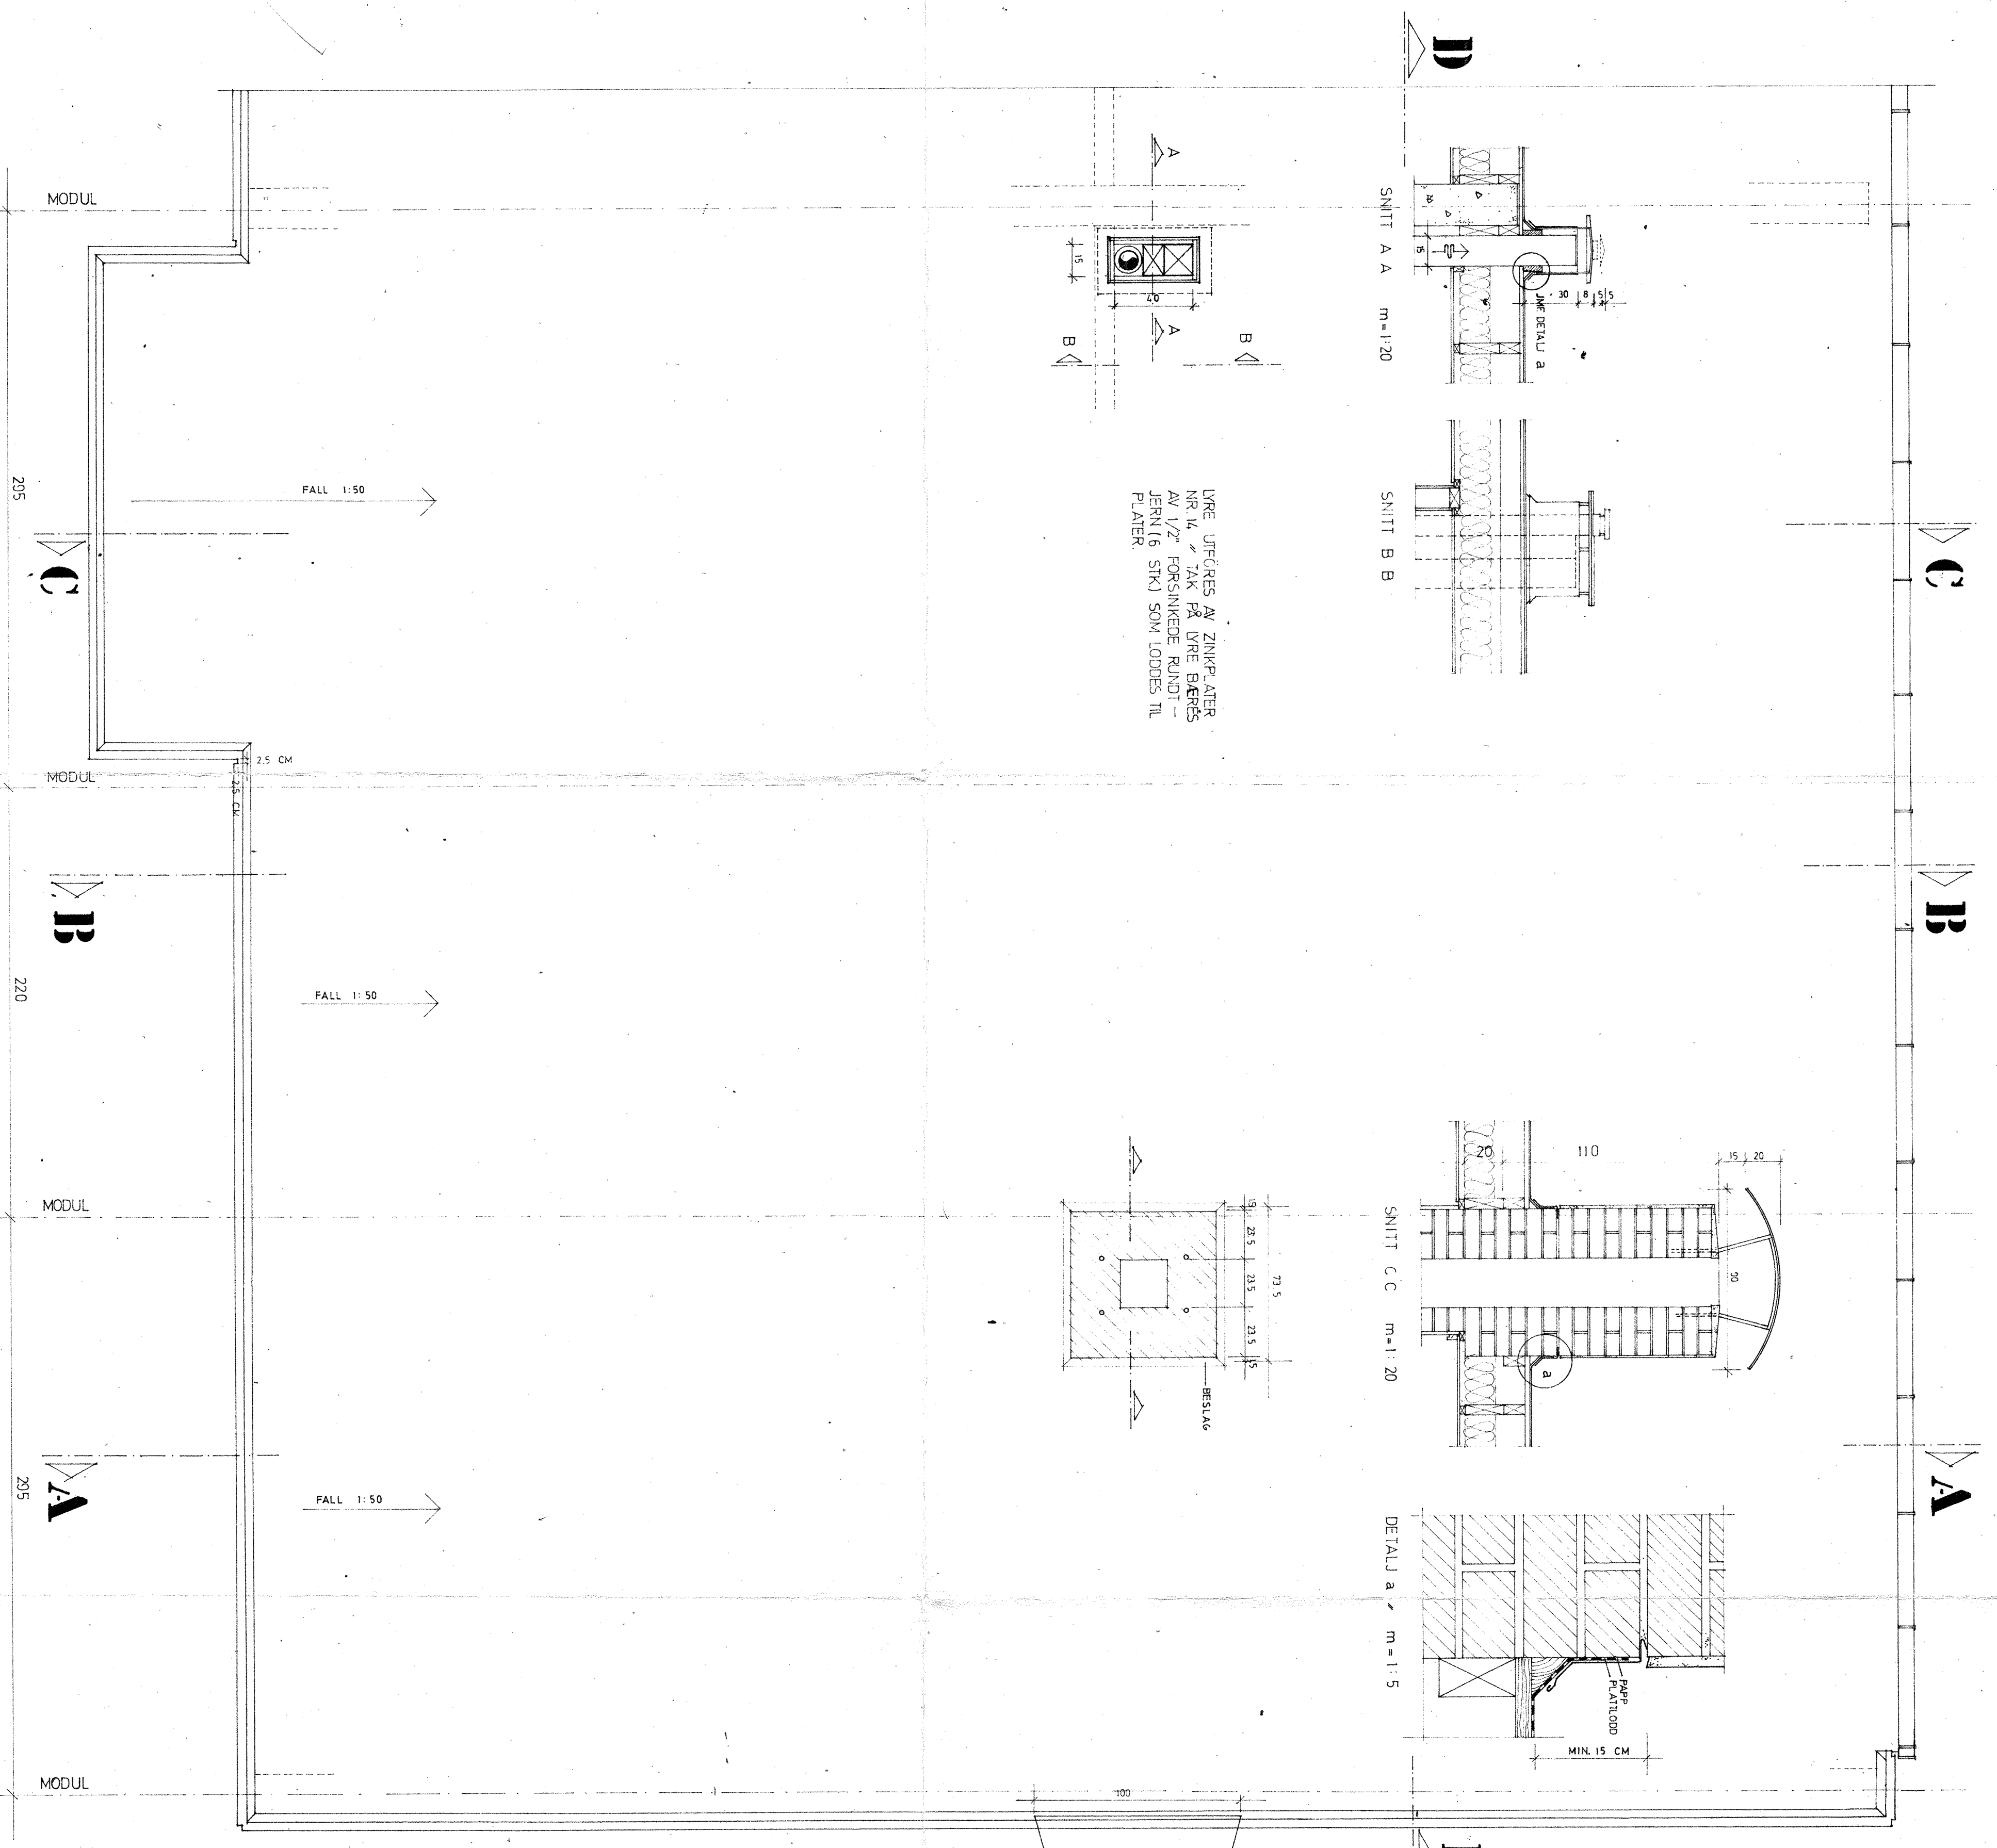

TYPE II	REKKEHUS BOLIGTILKOMRADE B FYLINGSDALEN	
TAKPLAN FASADE SØR	M-1 20	JON OG CLAUD LUNDSTROM AMMERHOLM
6 9 68		

BOIT TØSSBORG
BYGGEMESTER