


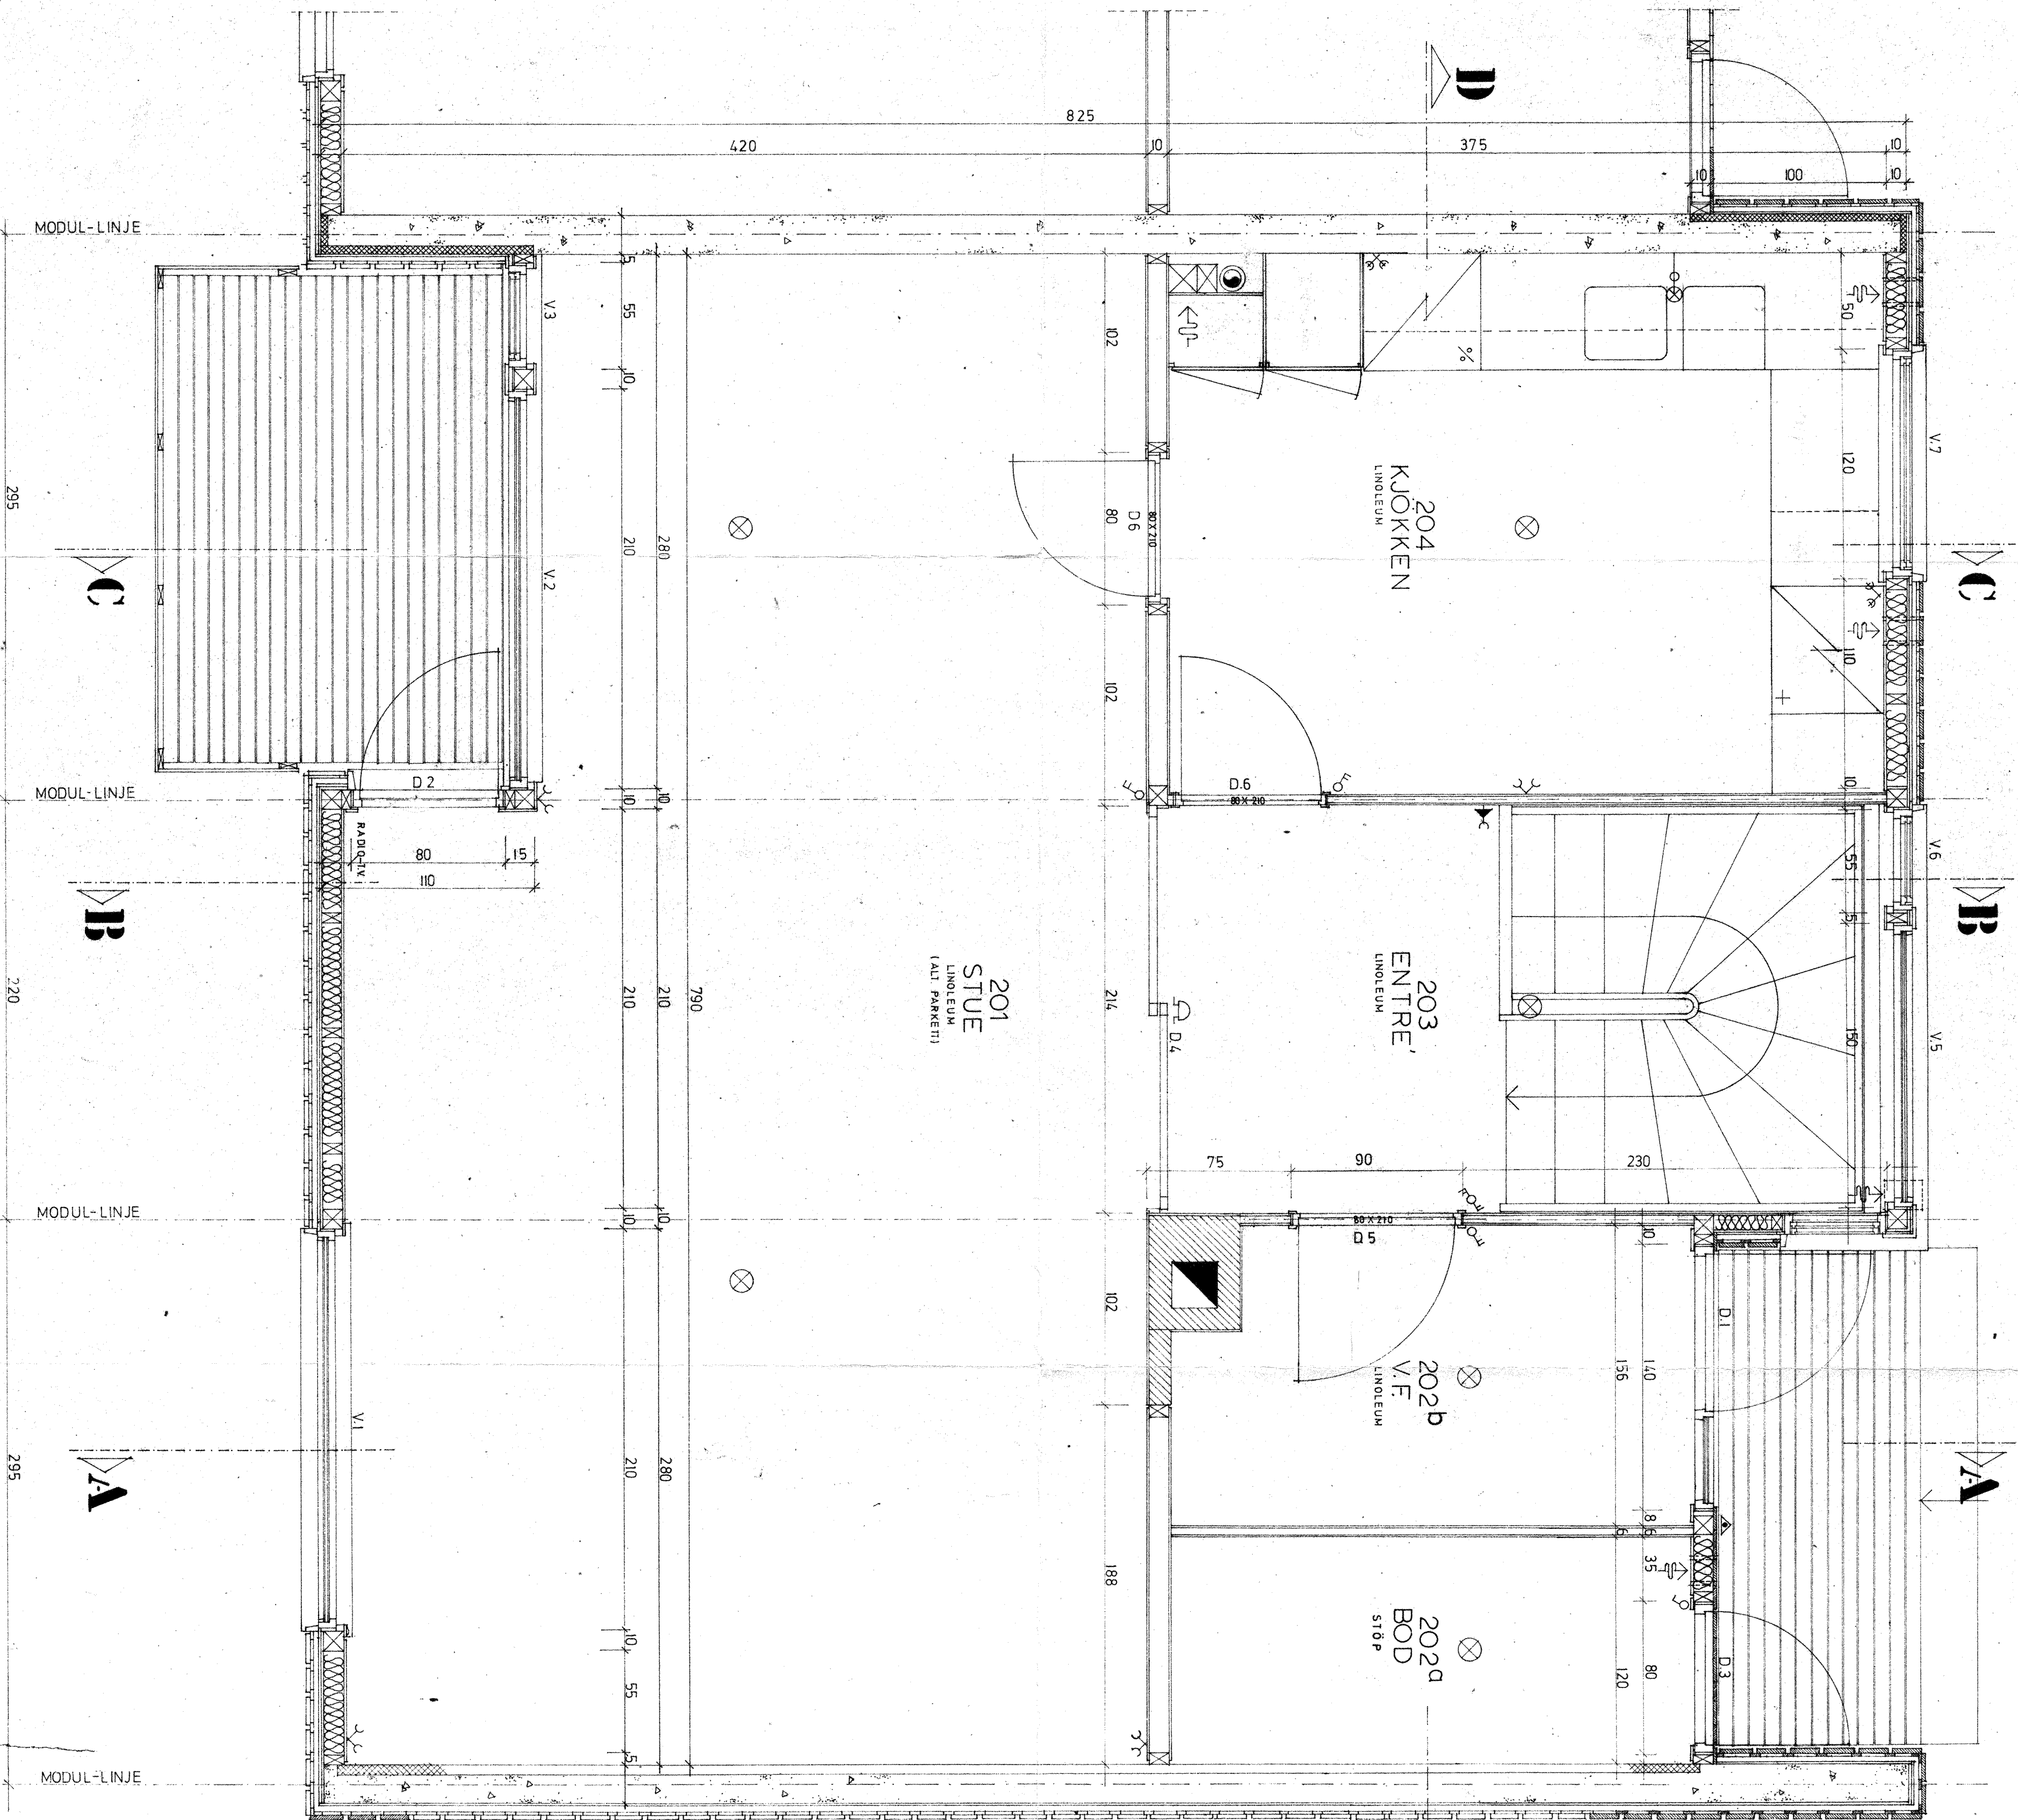

REKKEHUS
SØLVEIT 12-OMRÅDE B
FYLINGSDALEN
M=1:20

TYPE III	REKKEHUS SØLVEIT 12-OMRÅDE B FYLINGSDALEN	41
PLAN 2 ETG	M=1:20	JON OG GUNN LINDSTRØM ARKITERE A/S
69.68		