
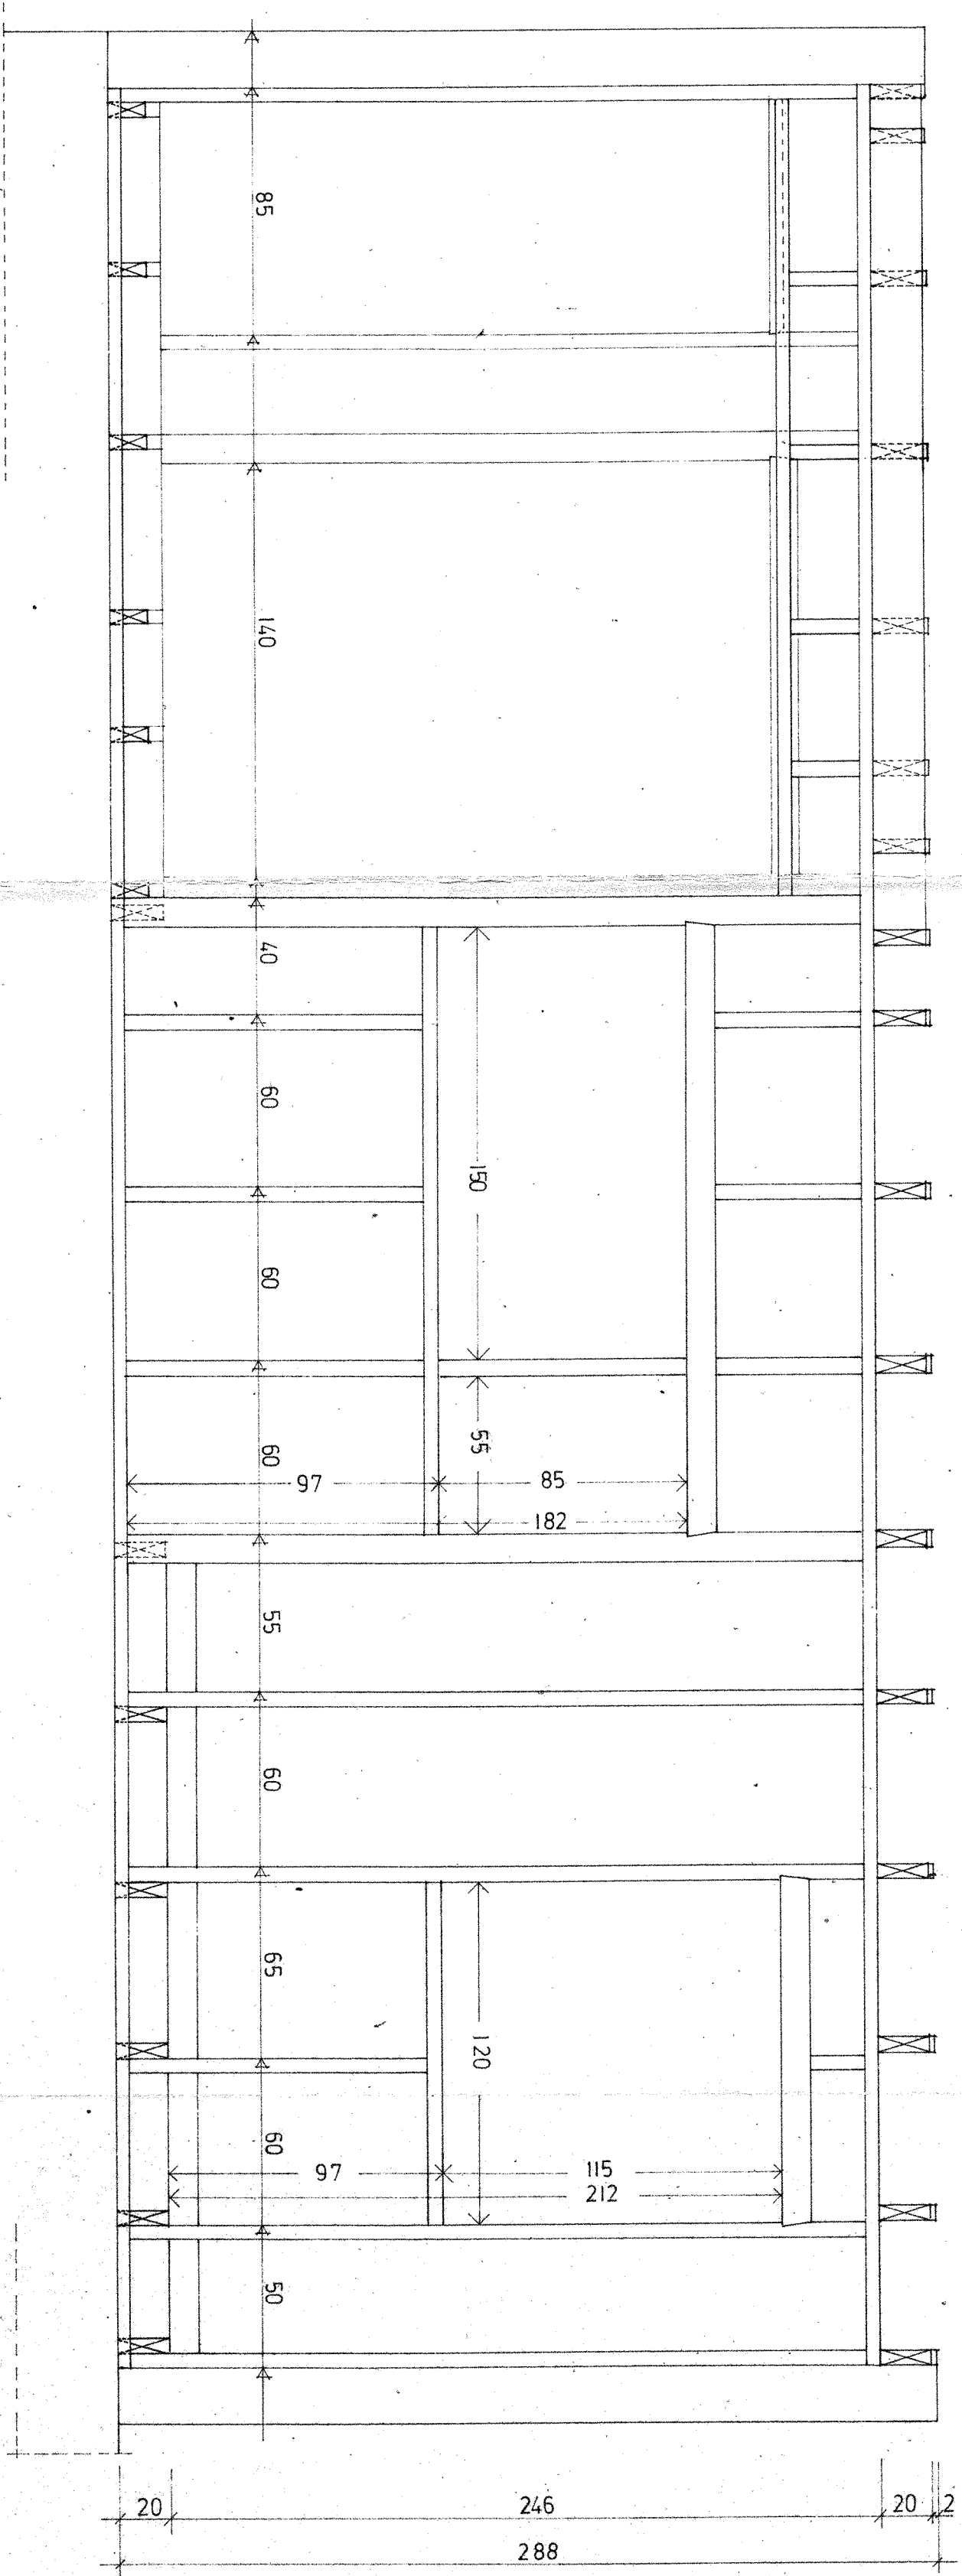


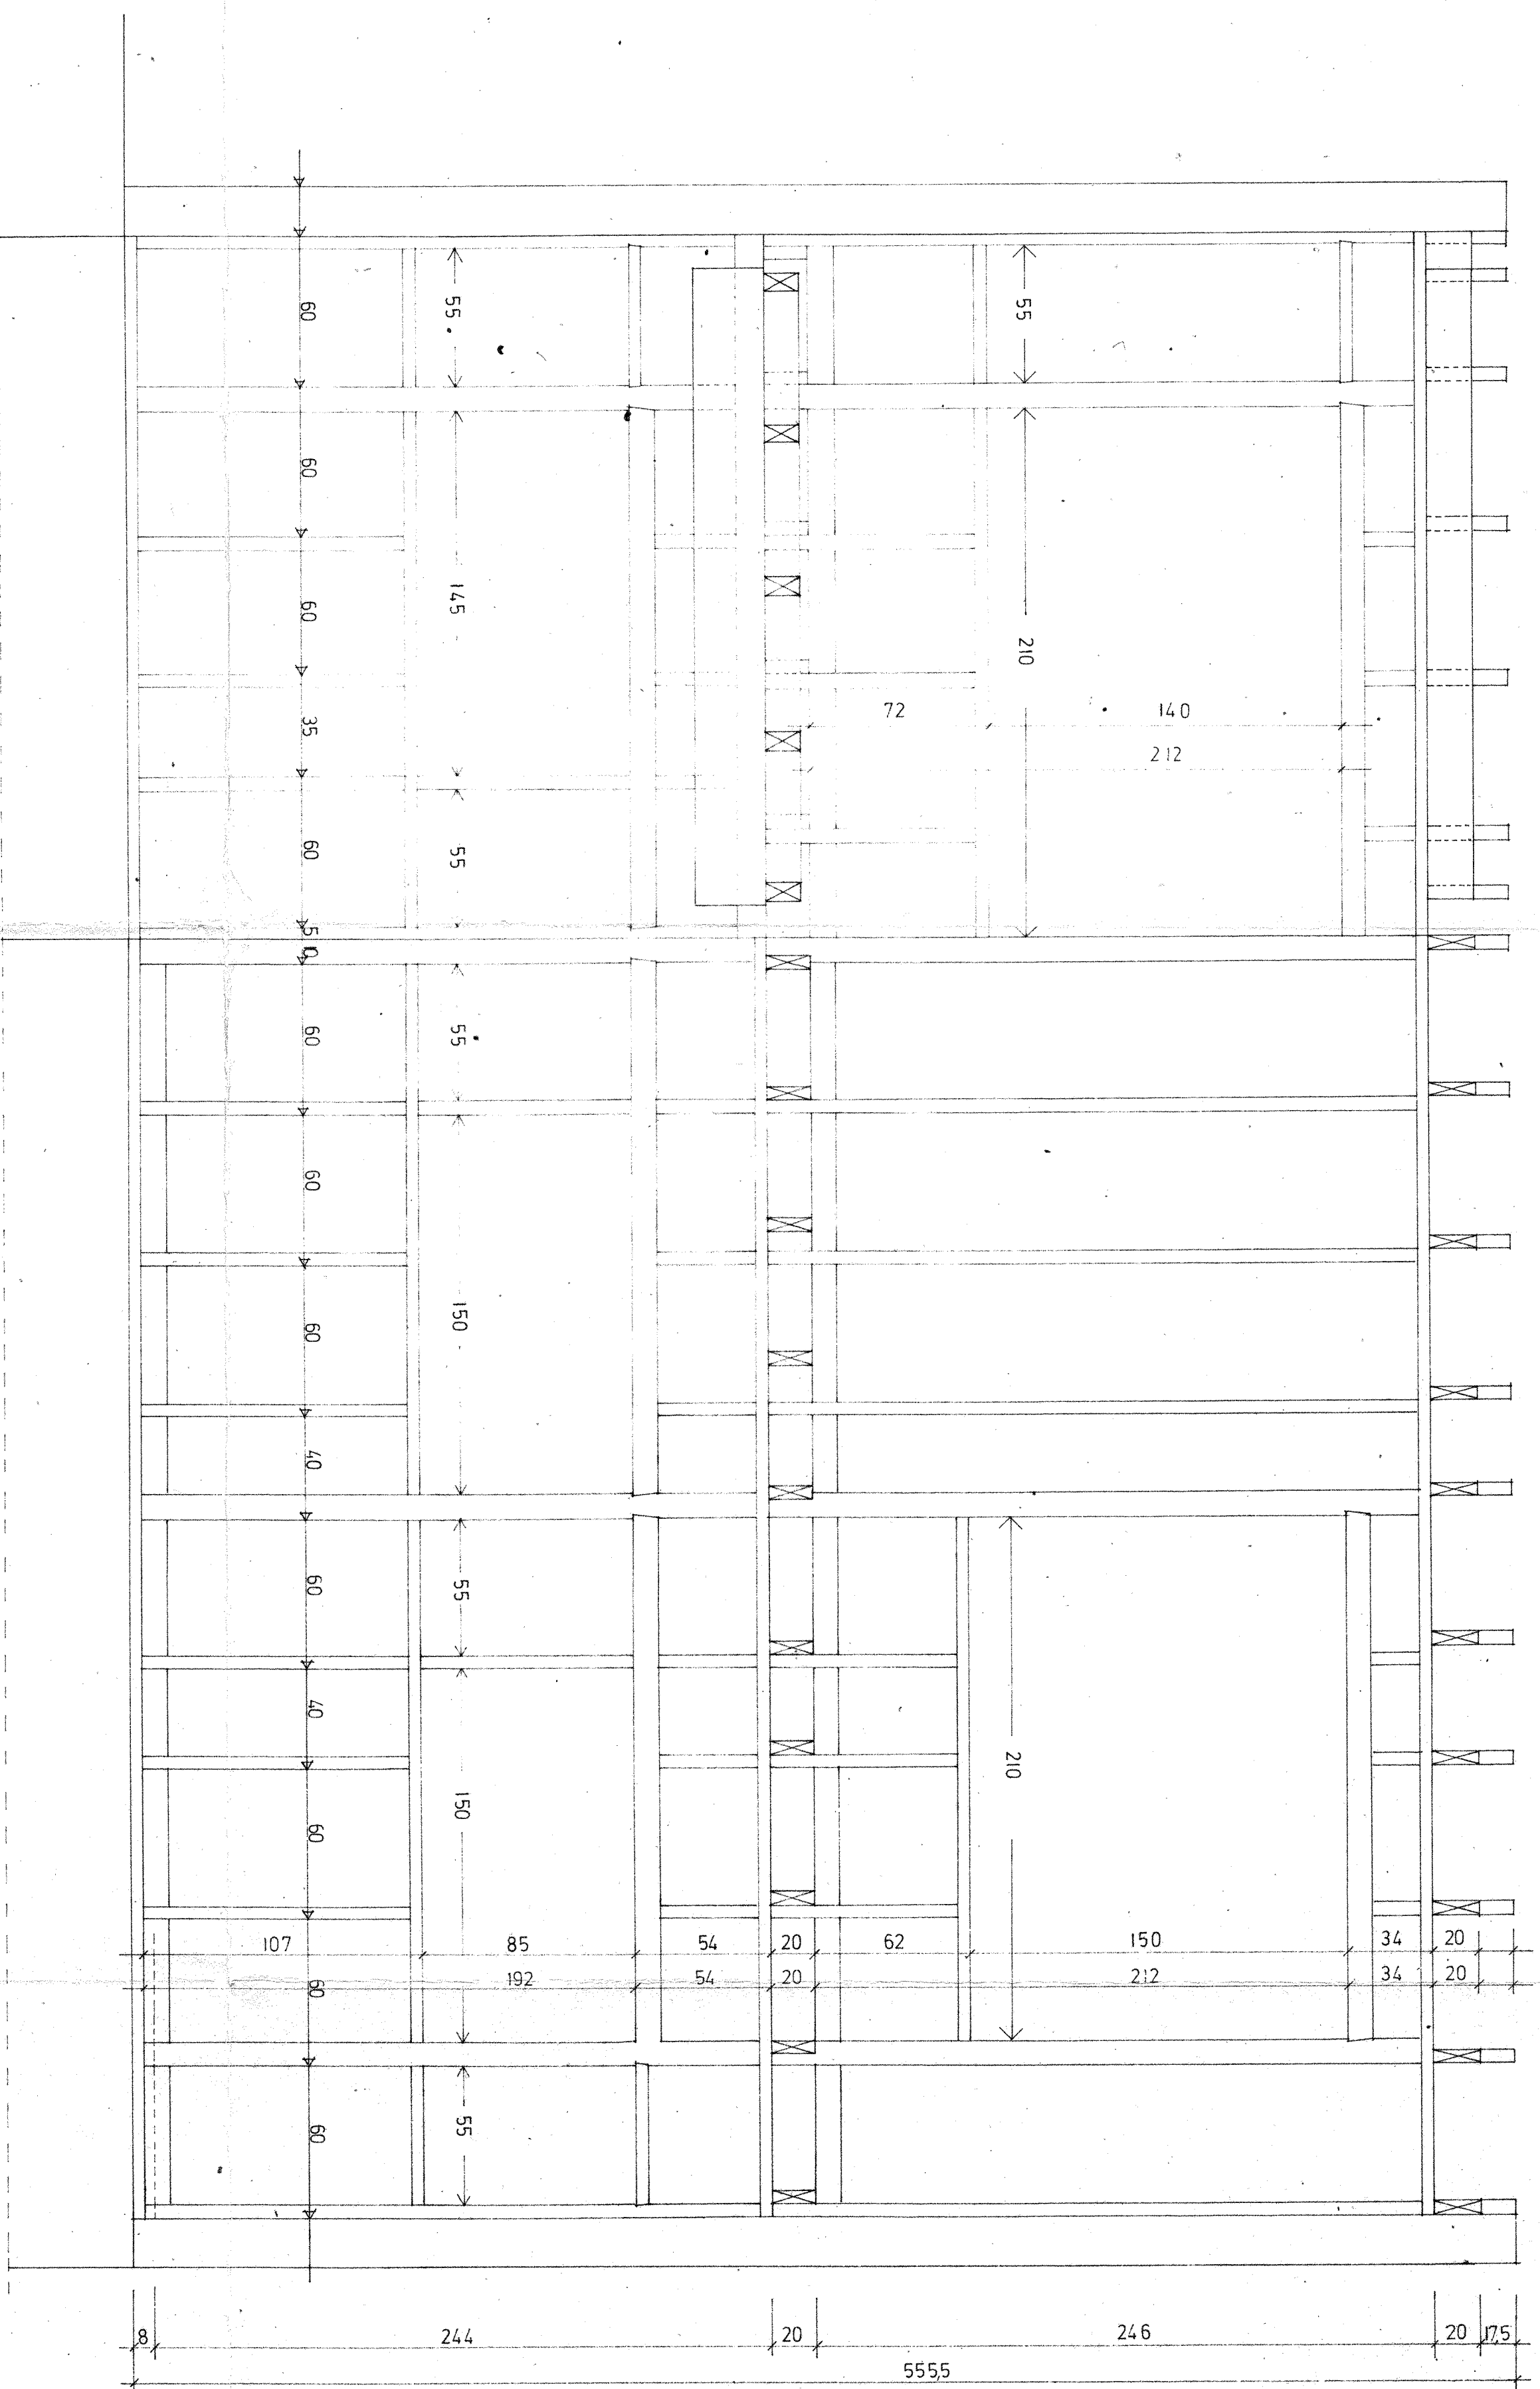

BOIL TØSSØBRO
EIGNEREN

TYPE
III
REKKEHUS
BOLIGER A, B, C, D, E & F
BYLLINGSDALEN
M-1/20

43
JON OG CLAUDS LINDSTROM
ARKITEKTER AS

6.9.68

BINDINGSVERK

M-1/20

JON OG CLAUDS LINDSTROM
ARKITEKTER AS