



snitt
se blad nr 25

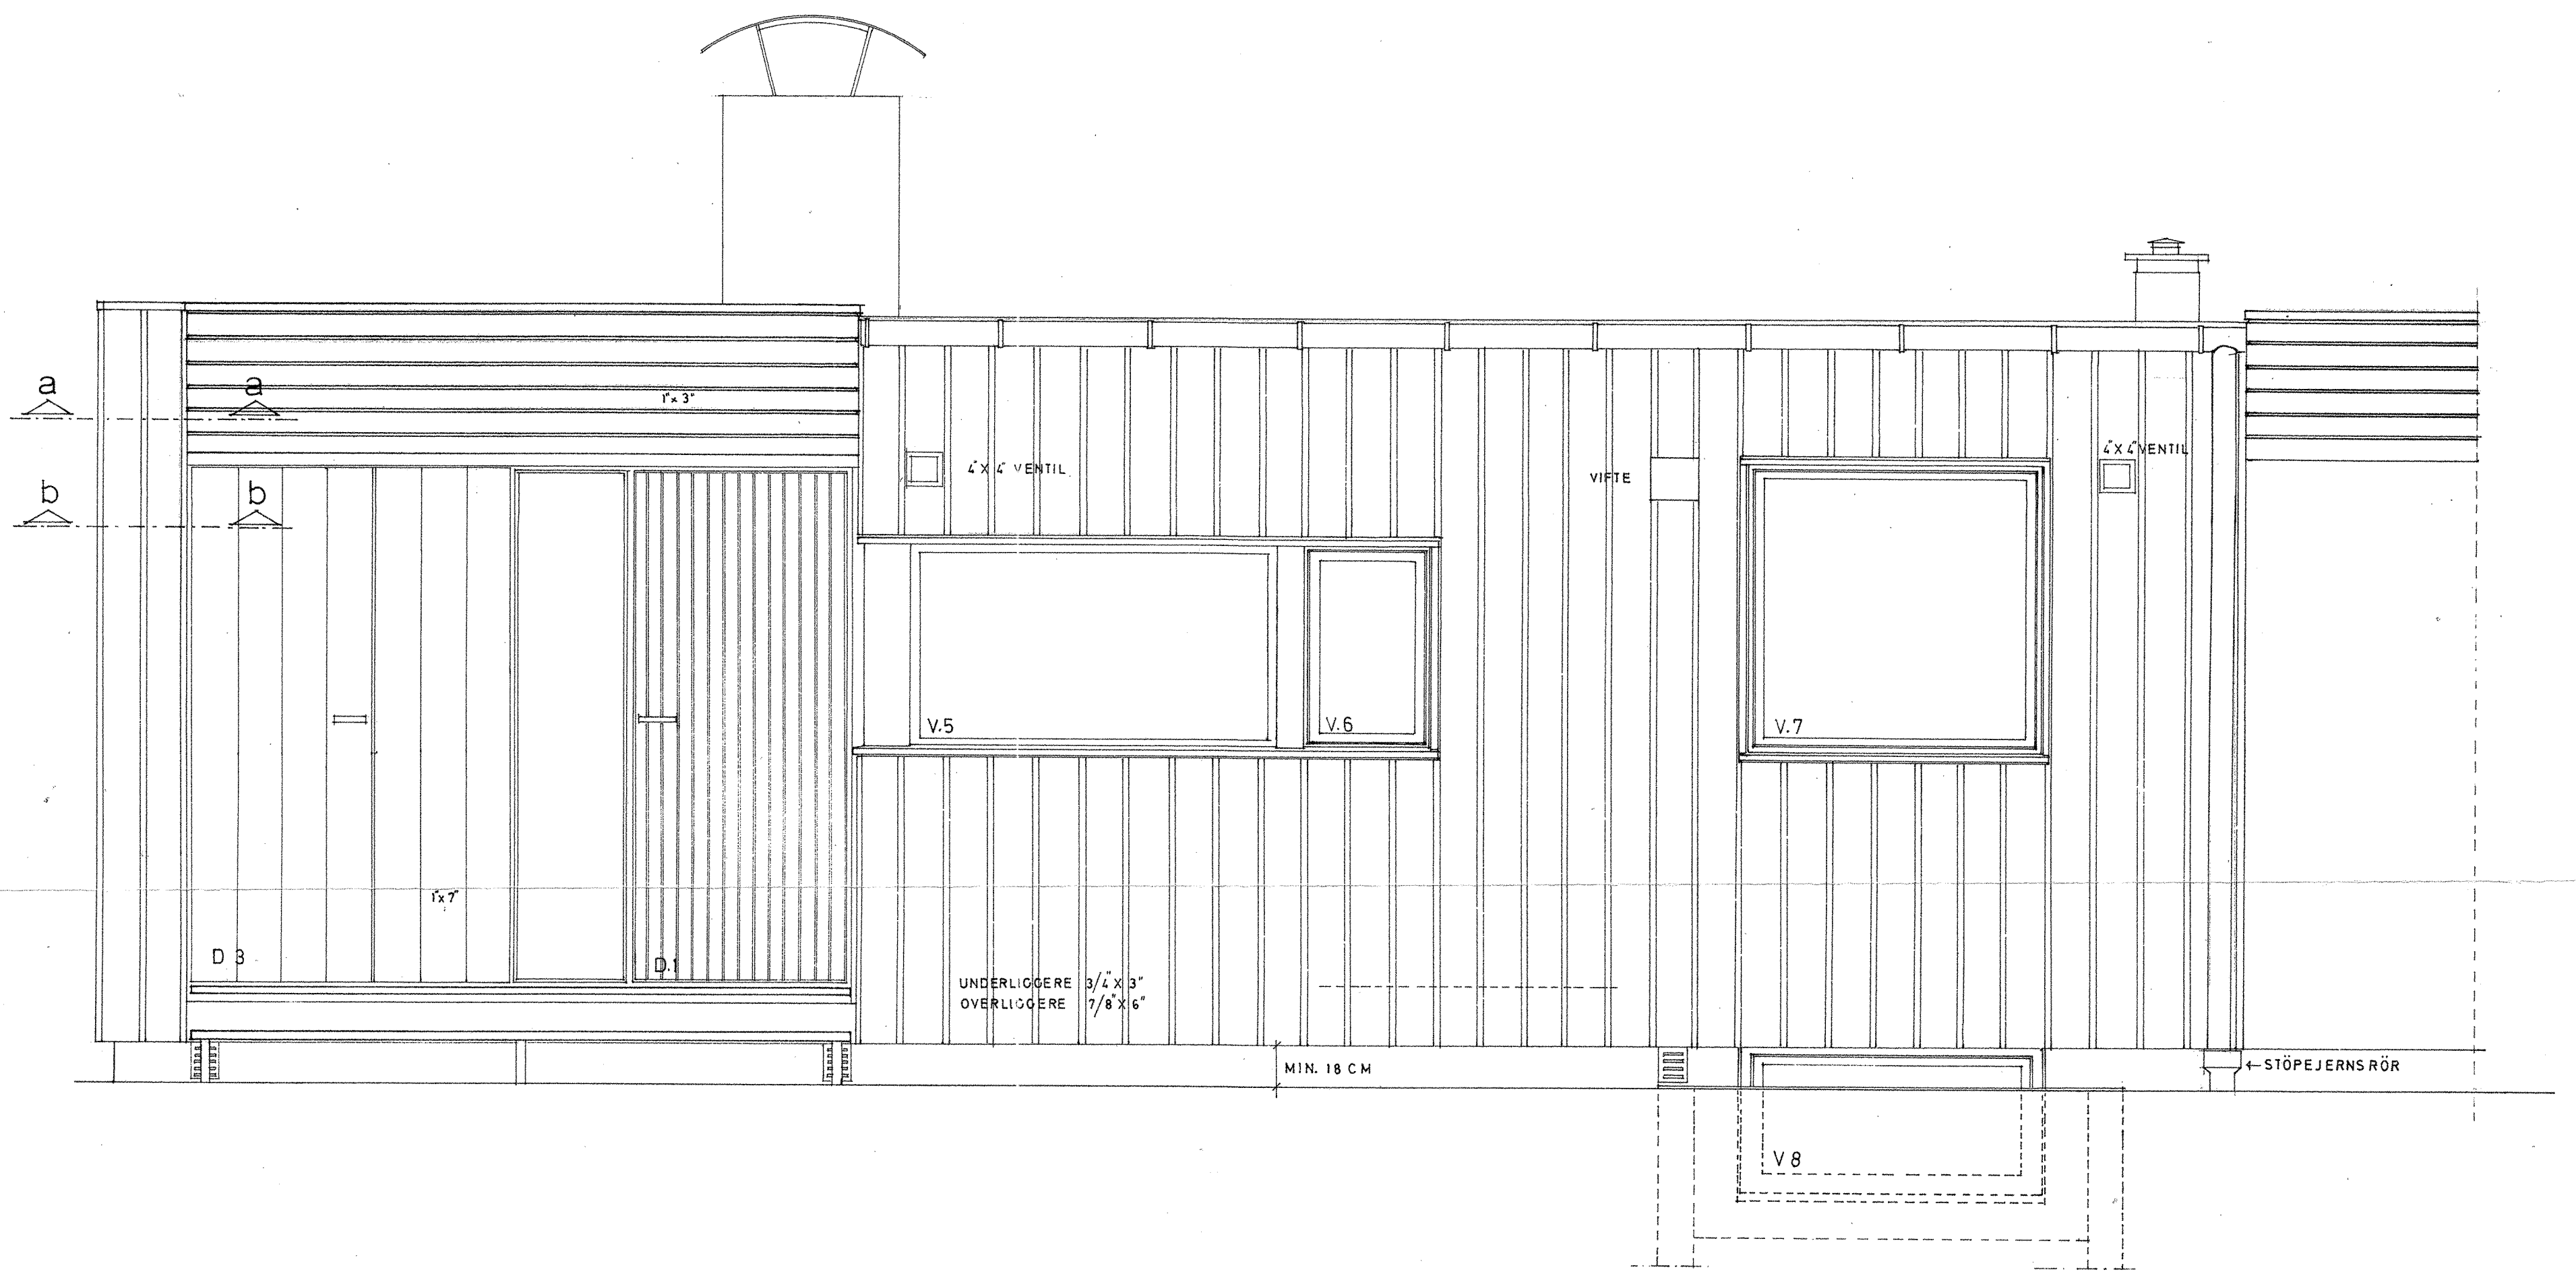

FASADE ÖST

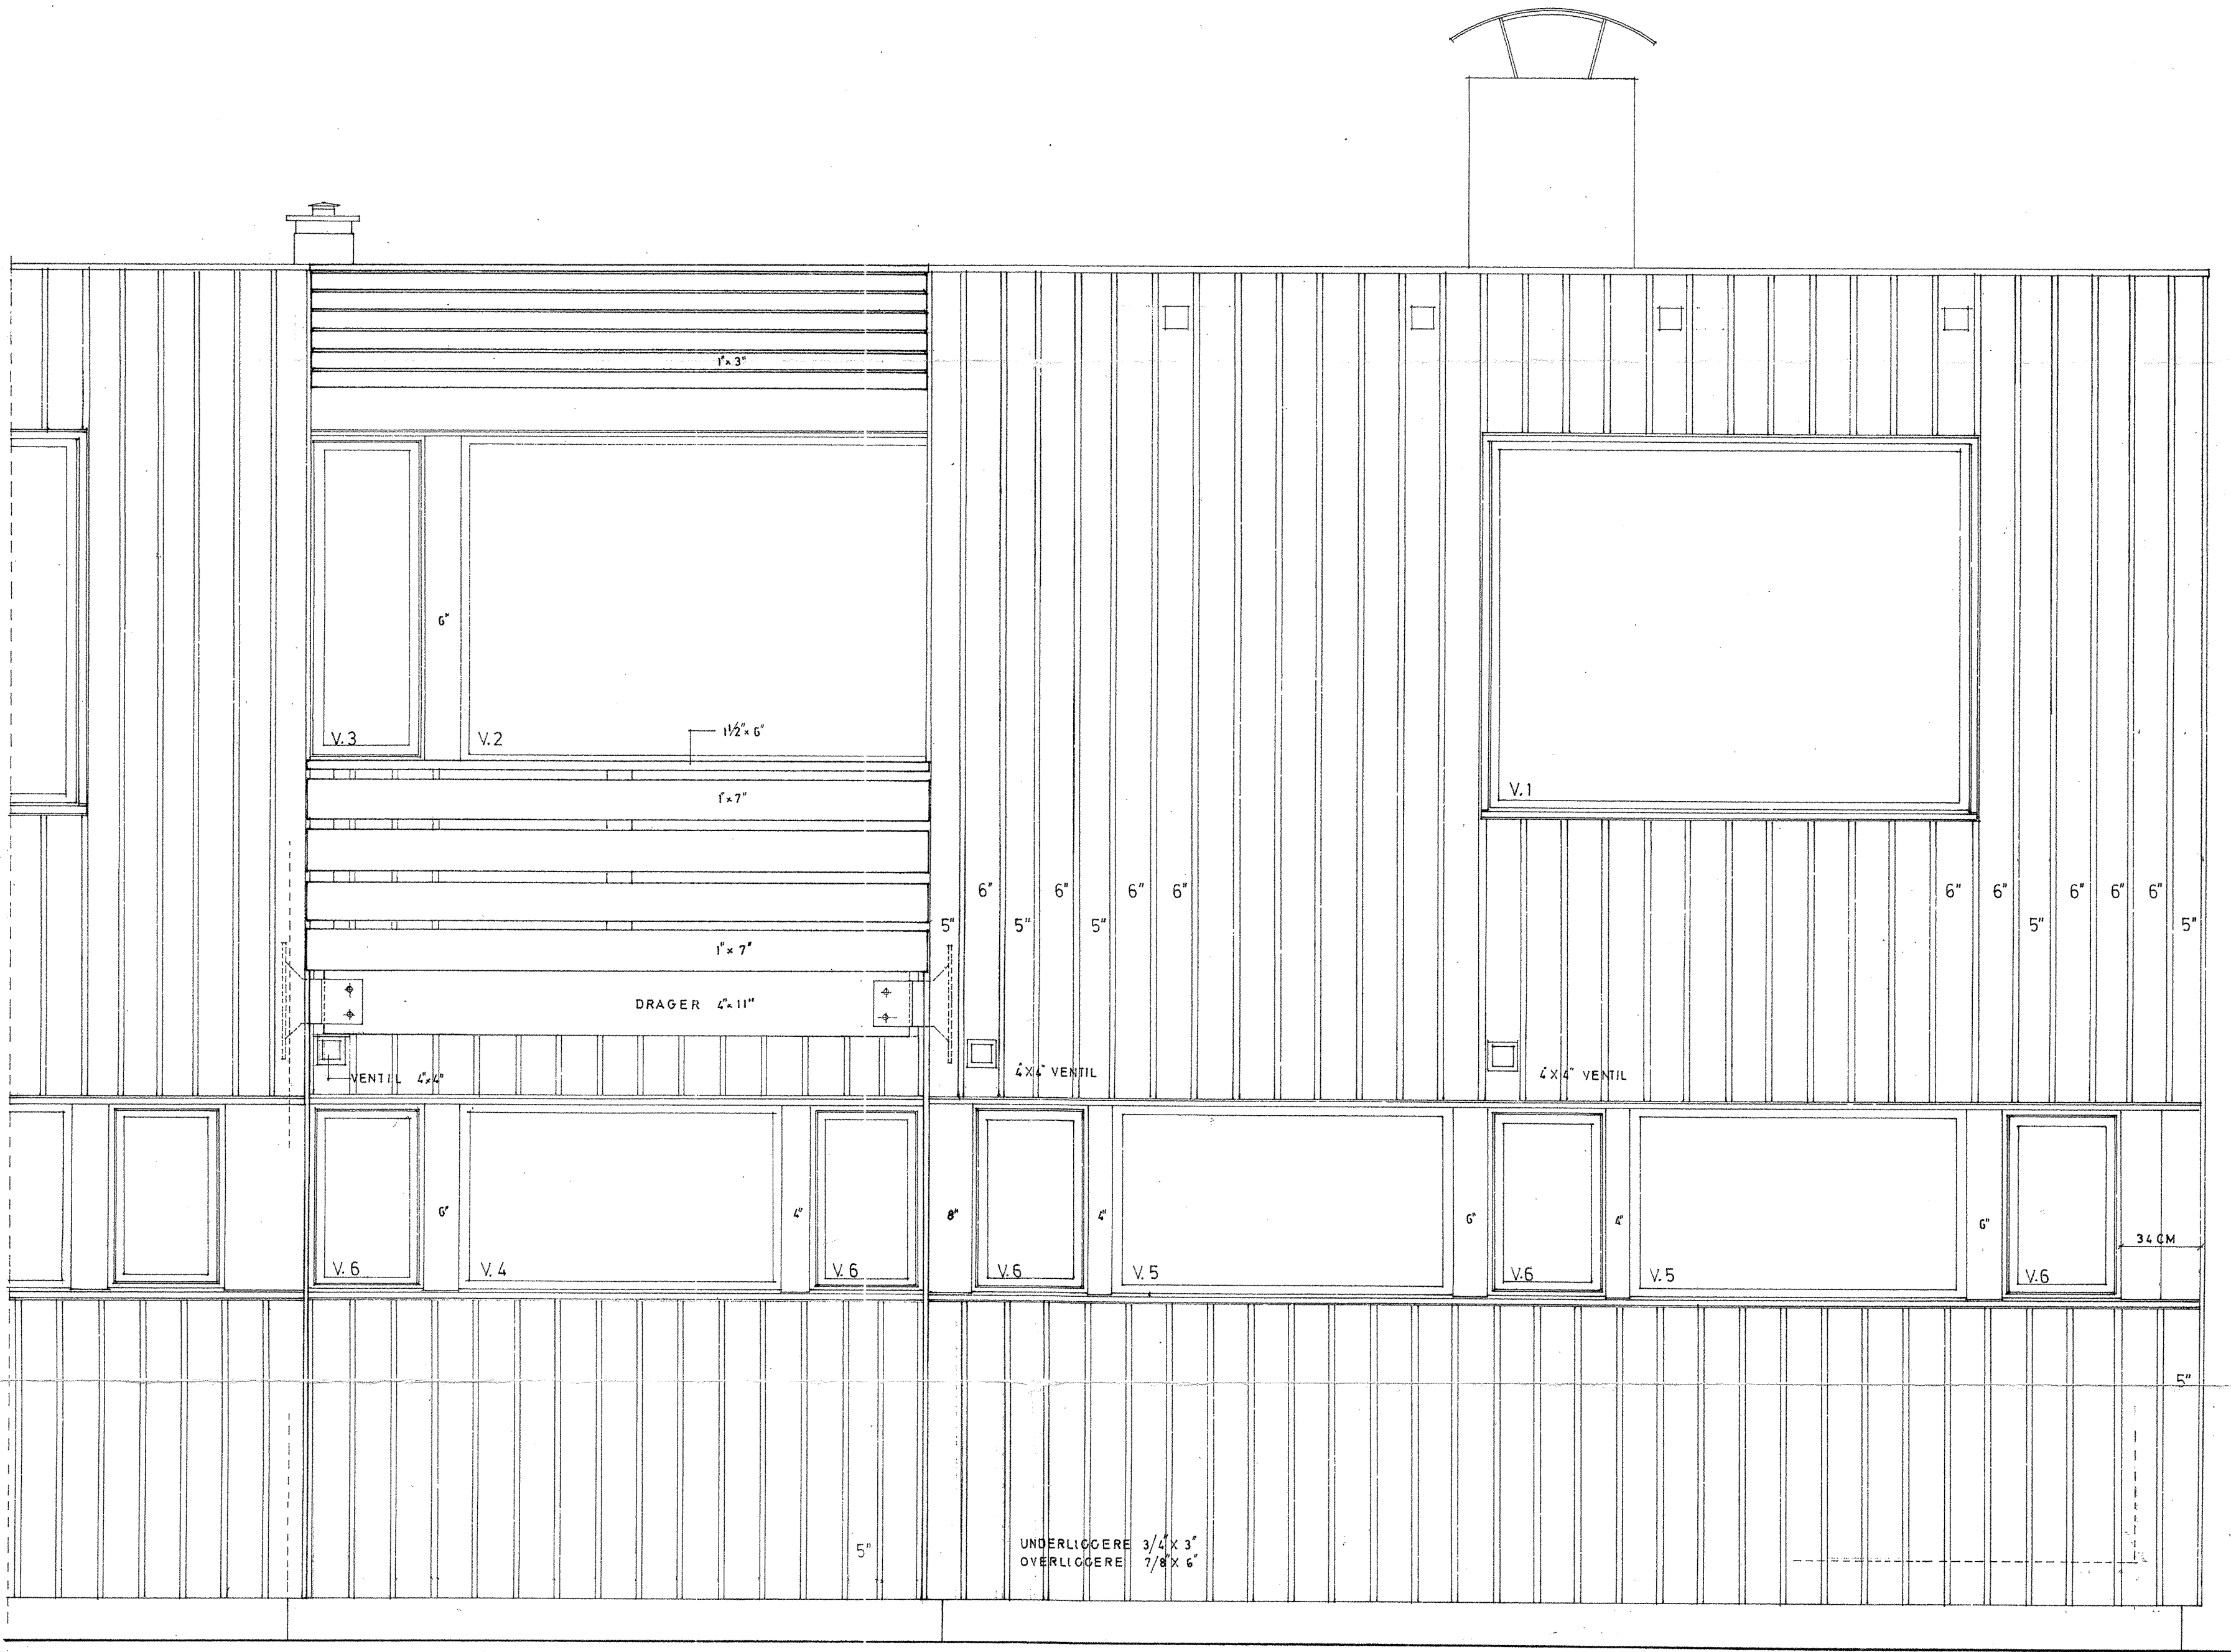

FASADE VEST

ÖBSI
TOR GEBER A (Twe I's)
GÅRDEN RUN FASADS VEST