
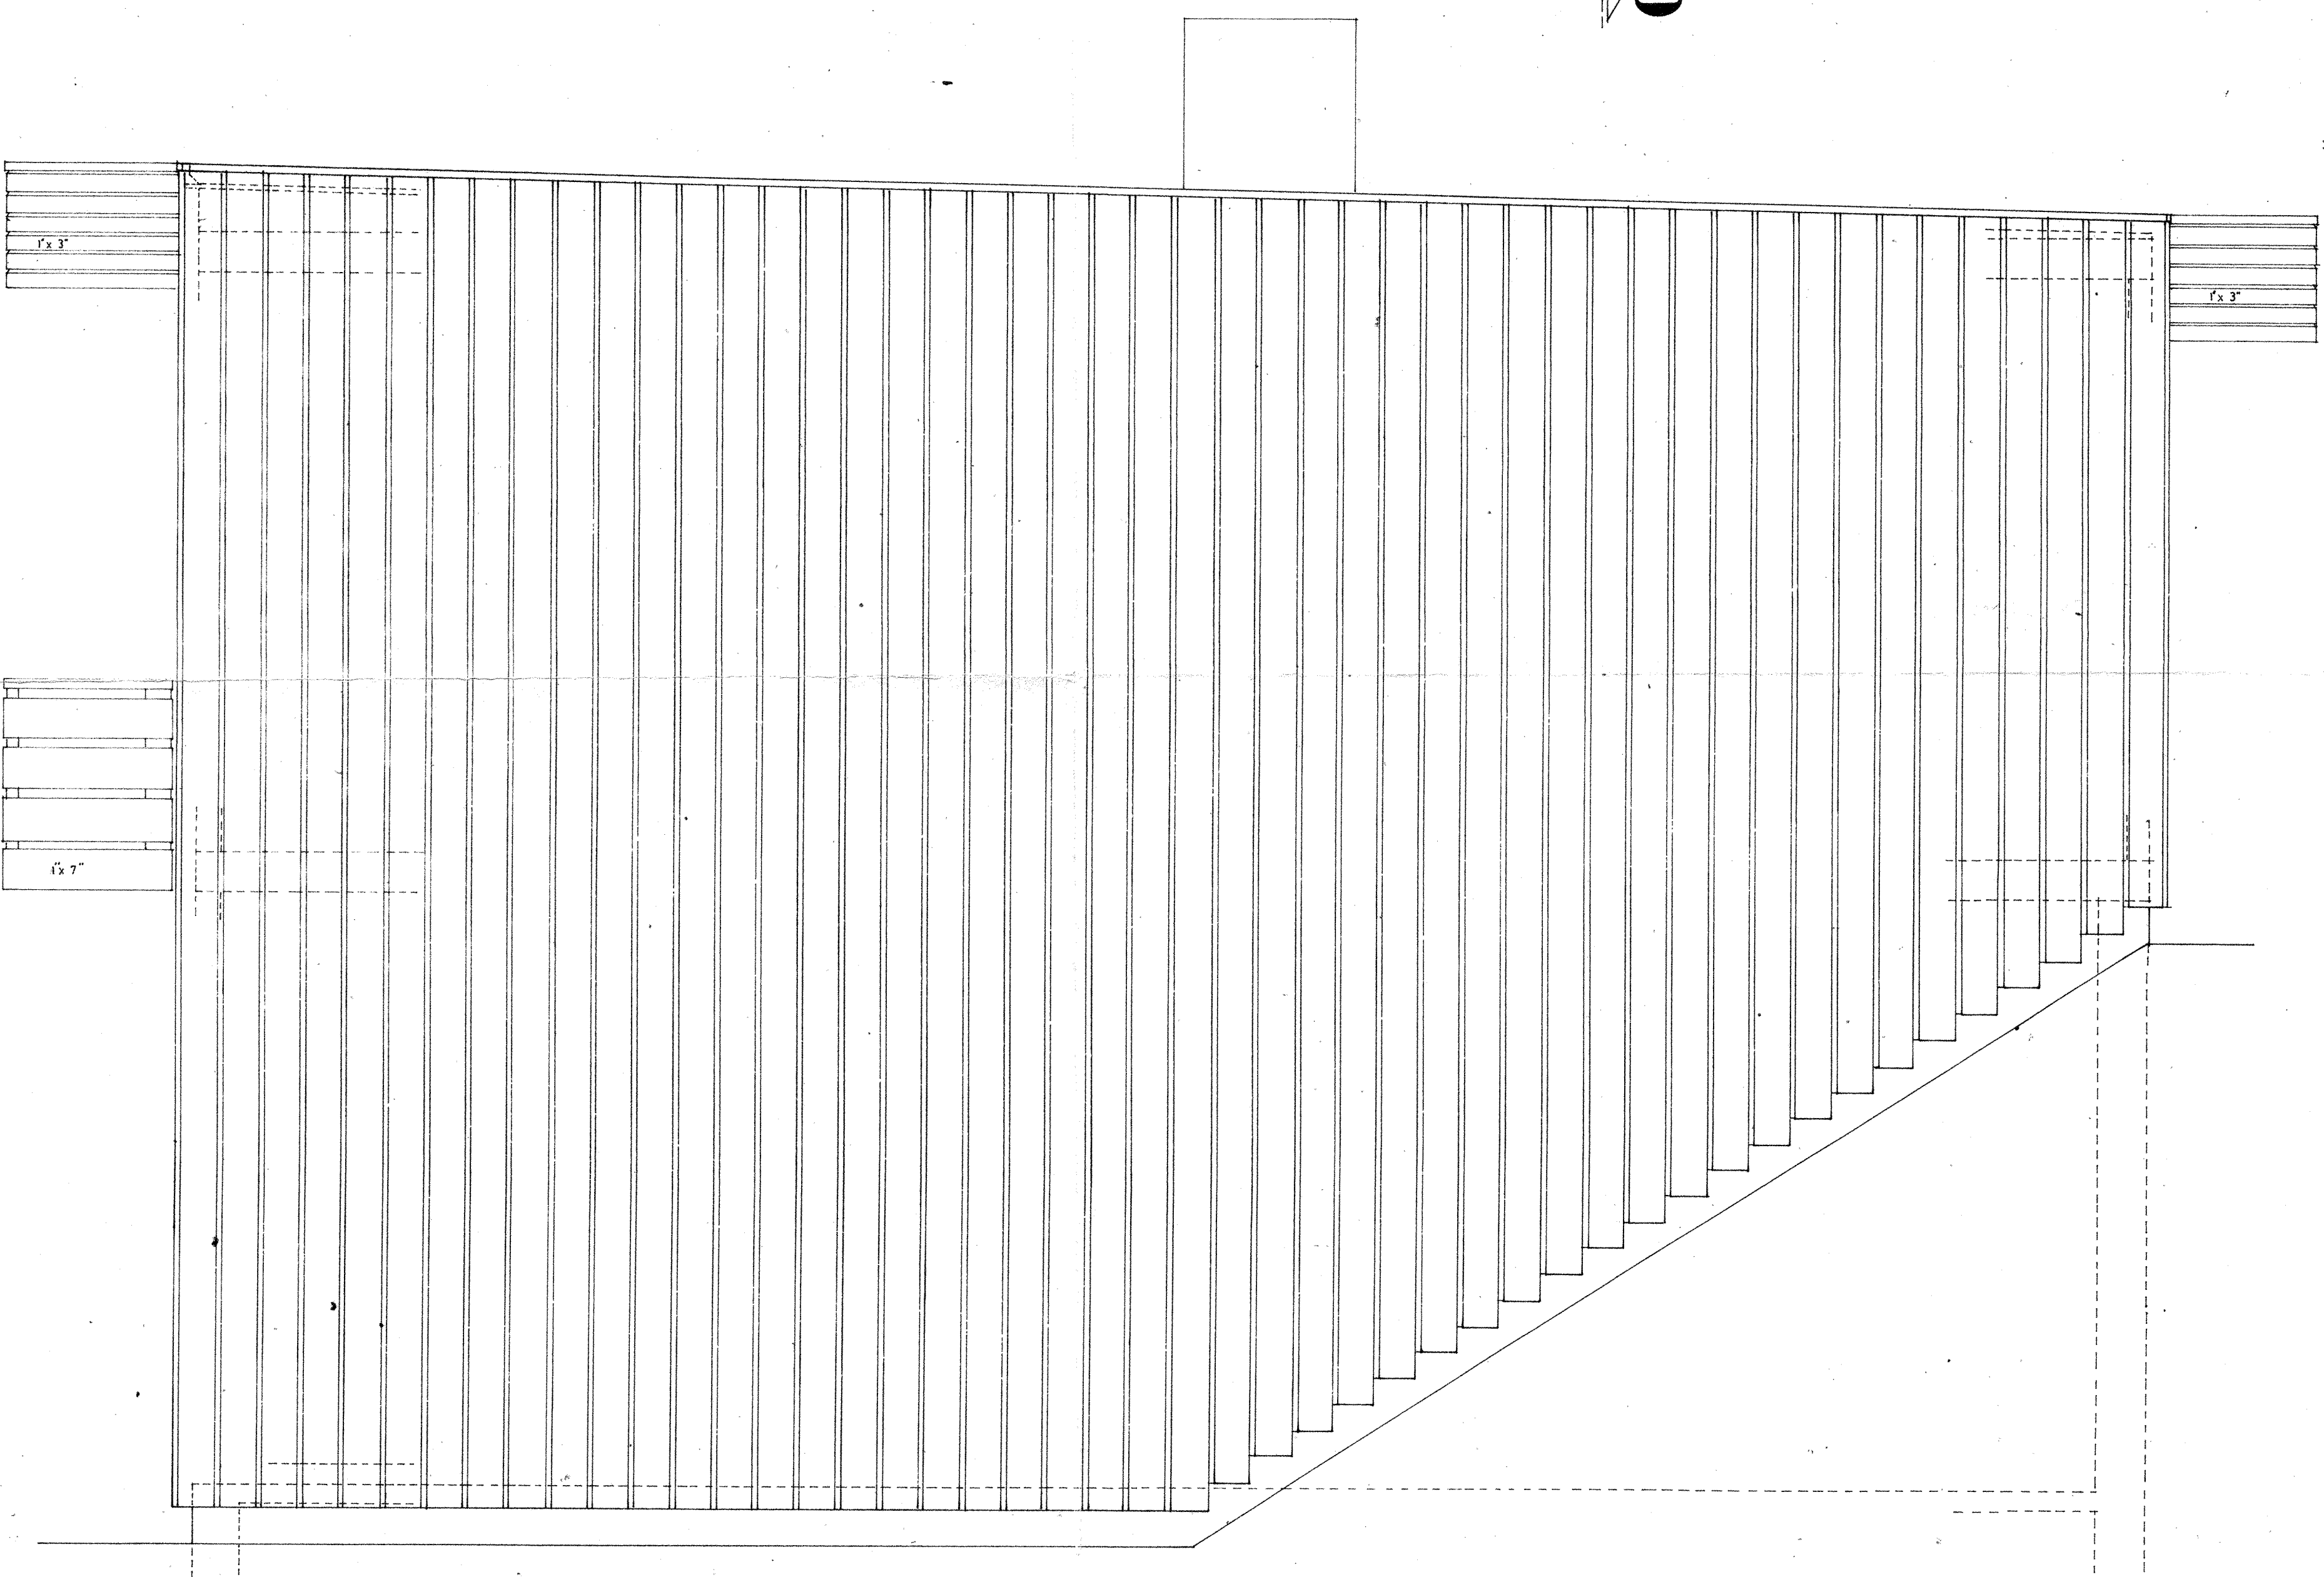


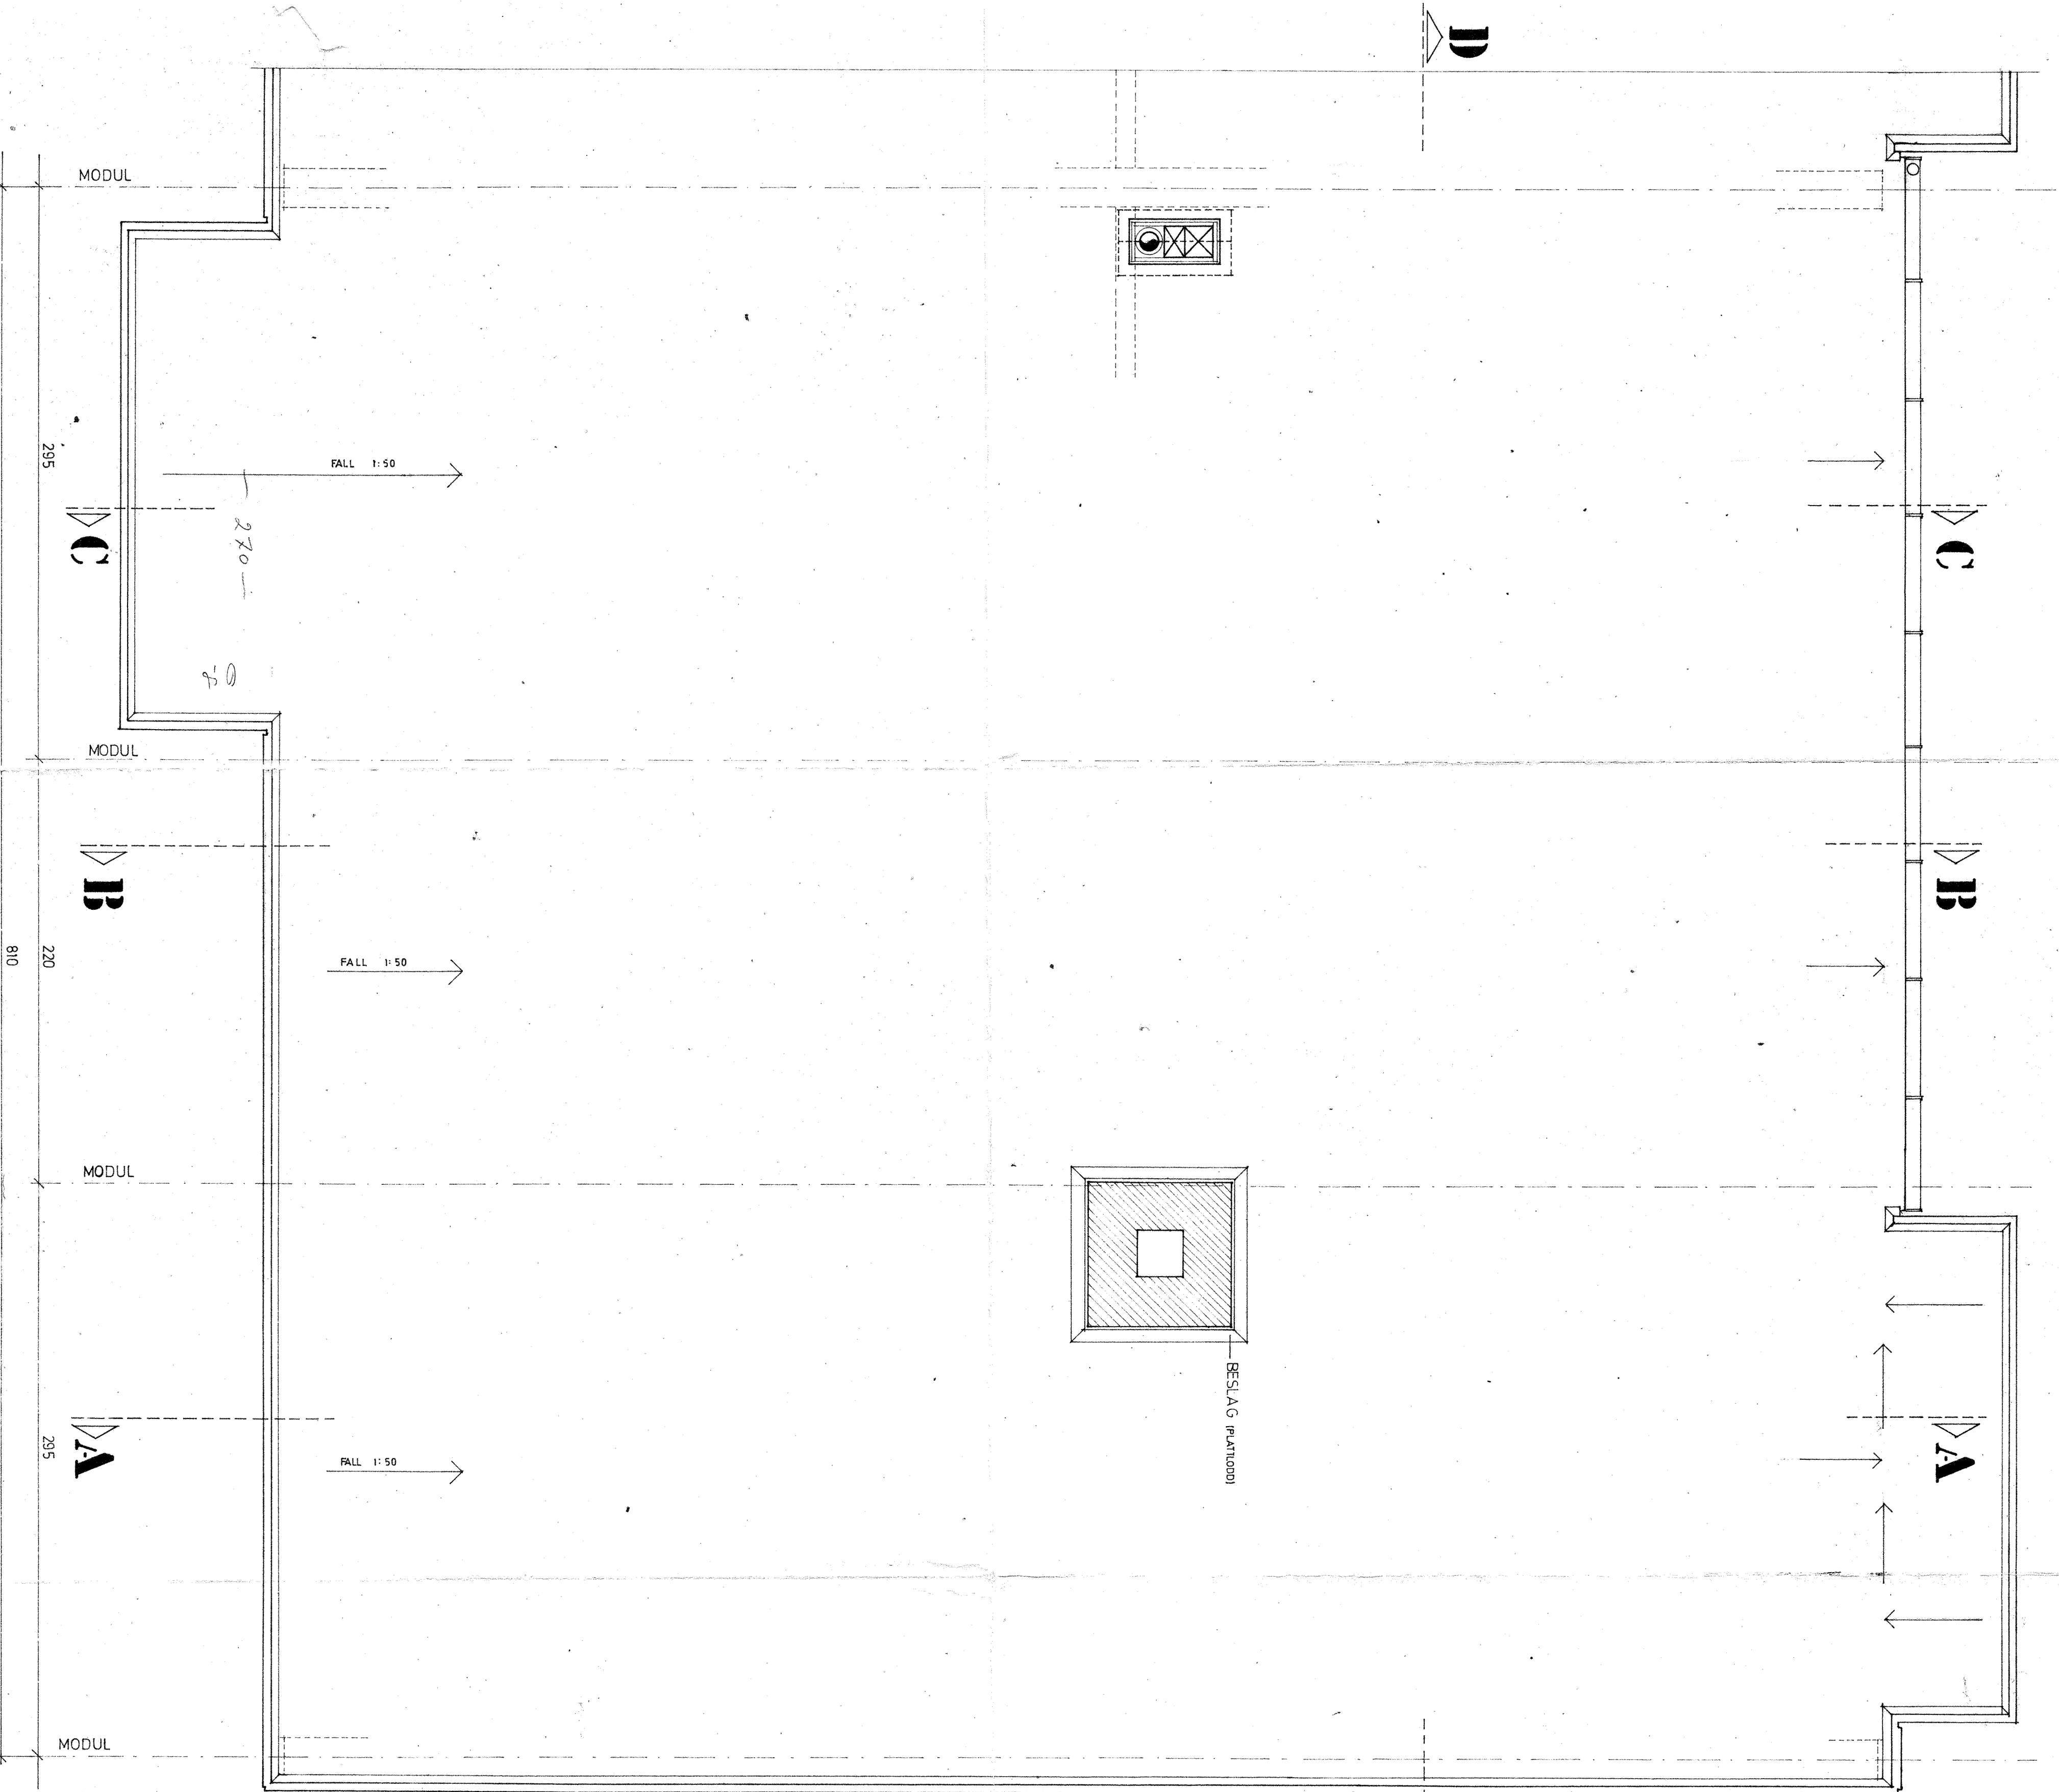

TYPE	REKKEHUS	45
MS	BOLIGFELT XI - OMRÅDE B	
	FYLLINGSDALEN	
69 68	TAKPLAN	
	FASADE	
	SØR	
	M-1 20	
	M-1 20	
	JON OG CLAUDS LINDSTRØM	
	ARKITEKTER KNAAL	

EGHT, TOSSEBRØ
BYGGEMESTER