



Plan. M:1:100

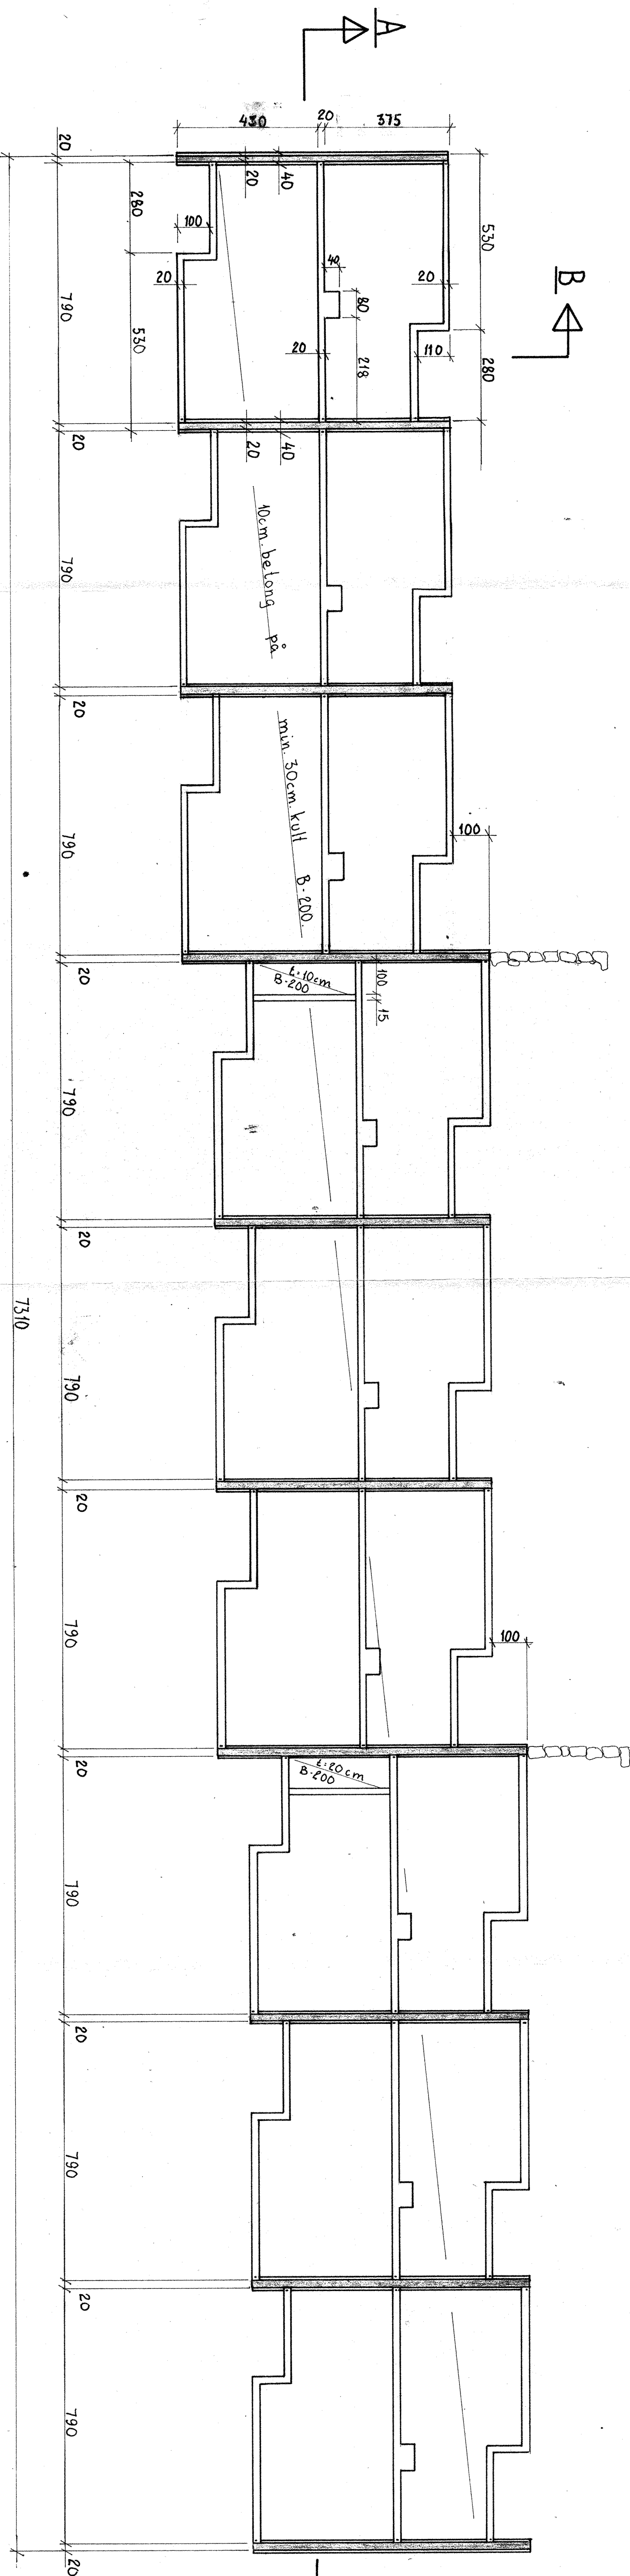


Snitt A-A

M:1:100

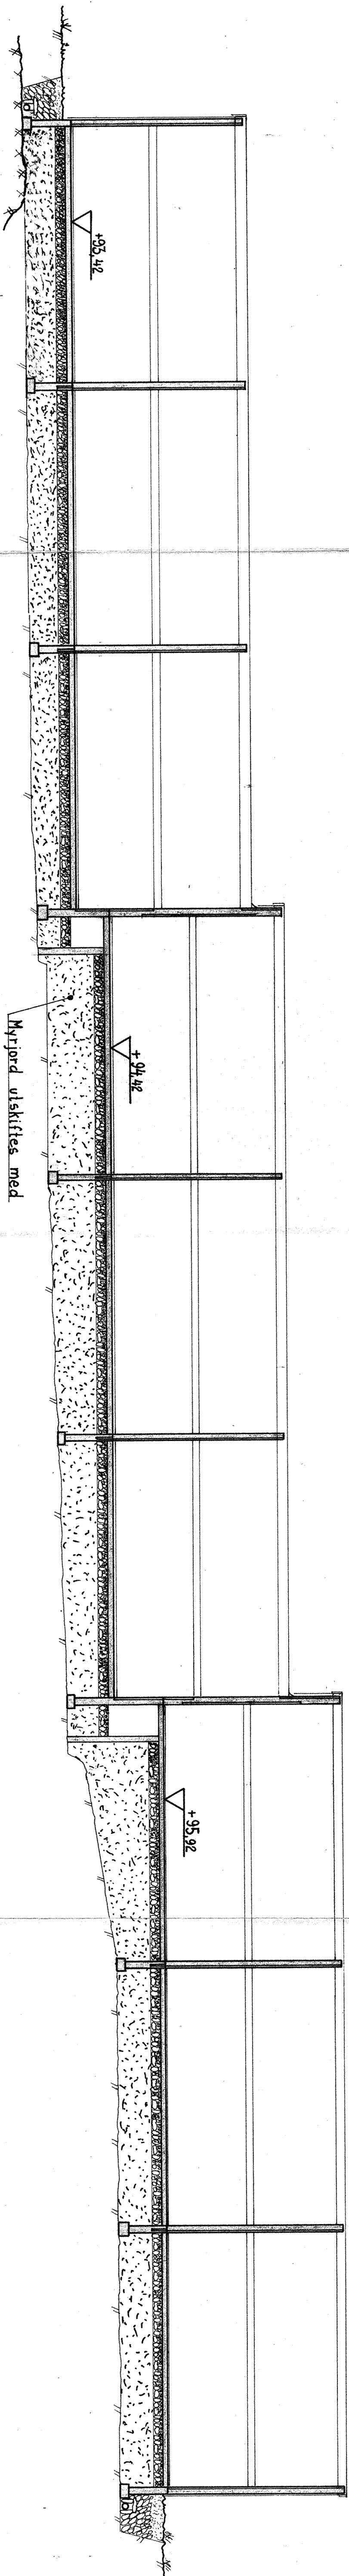

Snitt B-B

M:1:100

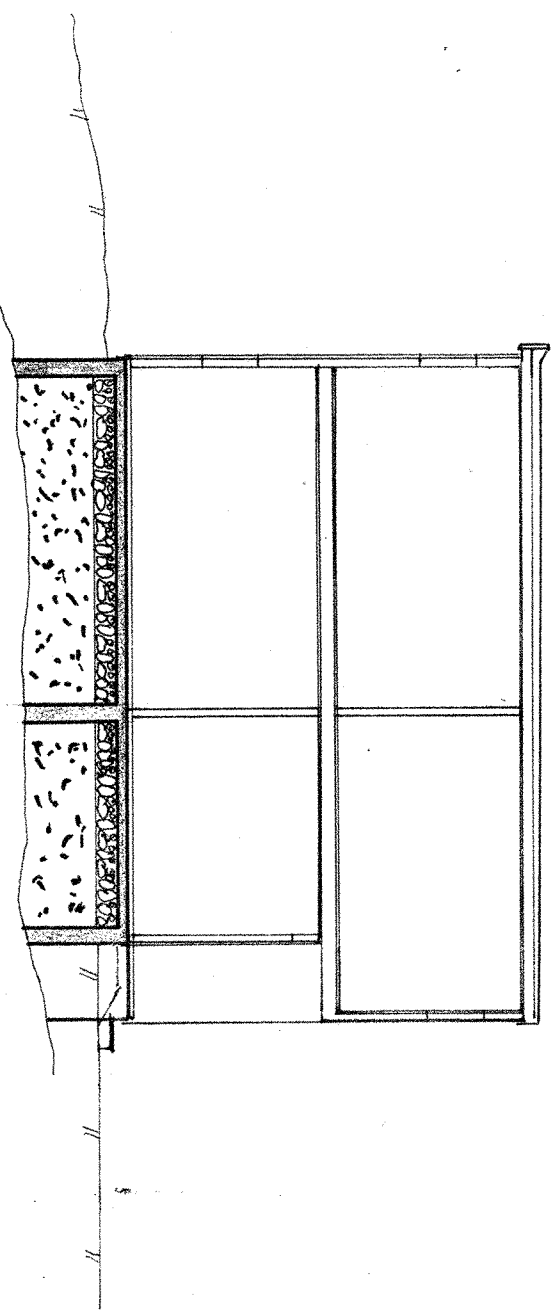

ANM. Fundamentet støpes i B-200, beløngskillevegger i B-250.

Mykjord vaskettes med uorganiske masser.

OSPEL - B.O.B.		REVIDERT 5/8 - 68. IT.	
Fundamentplan rekke-A		TISNET 25/6 - 68. IT.	
FREDRIK B. FALKENBERG		TOMAT	
RÅDGIVENDE INGENIØRER I BYGGETEKNIK		TOMAT	
OLAV KREIERG. II		TOMAT	
TIL. 1921 - 1723		TOMAT	
BYGGERE: B.O.B.		ANLEGG NR. —	
ARKT. JON OG CLAUD LINDSTRØM.		TEGN. NR.	
ESTATNING FOR:		493 - 1.	
RÅDGIVENDE INGENIØRER I BYGGETEKNIK		TOMAT	
OLAV KREIERG. II		TOMAT	
TIL. 1921 - 1723		TOMAT	