



Utsnitt av plan 1etg.
Husrekke B og C.
M: 1:50

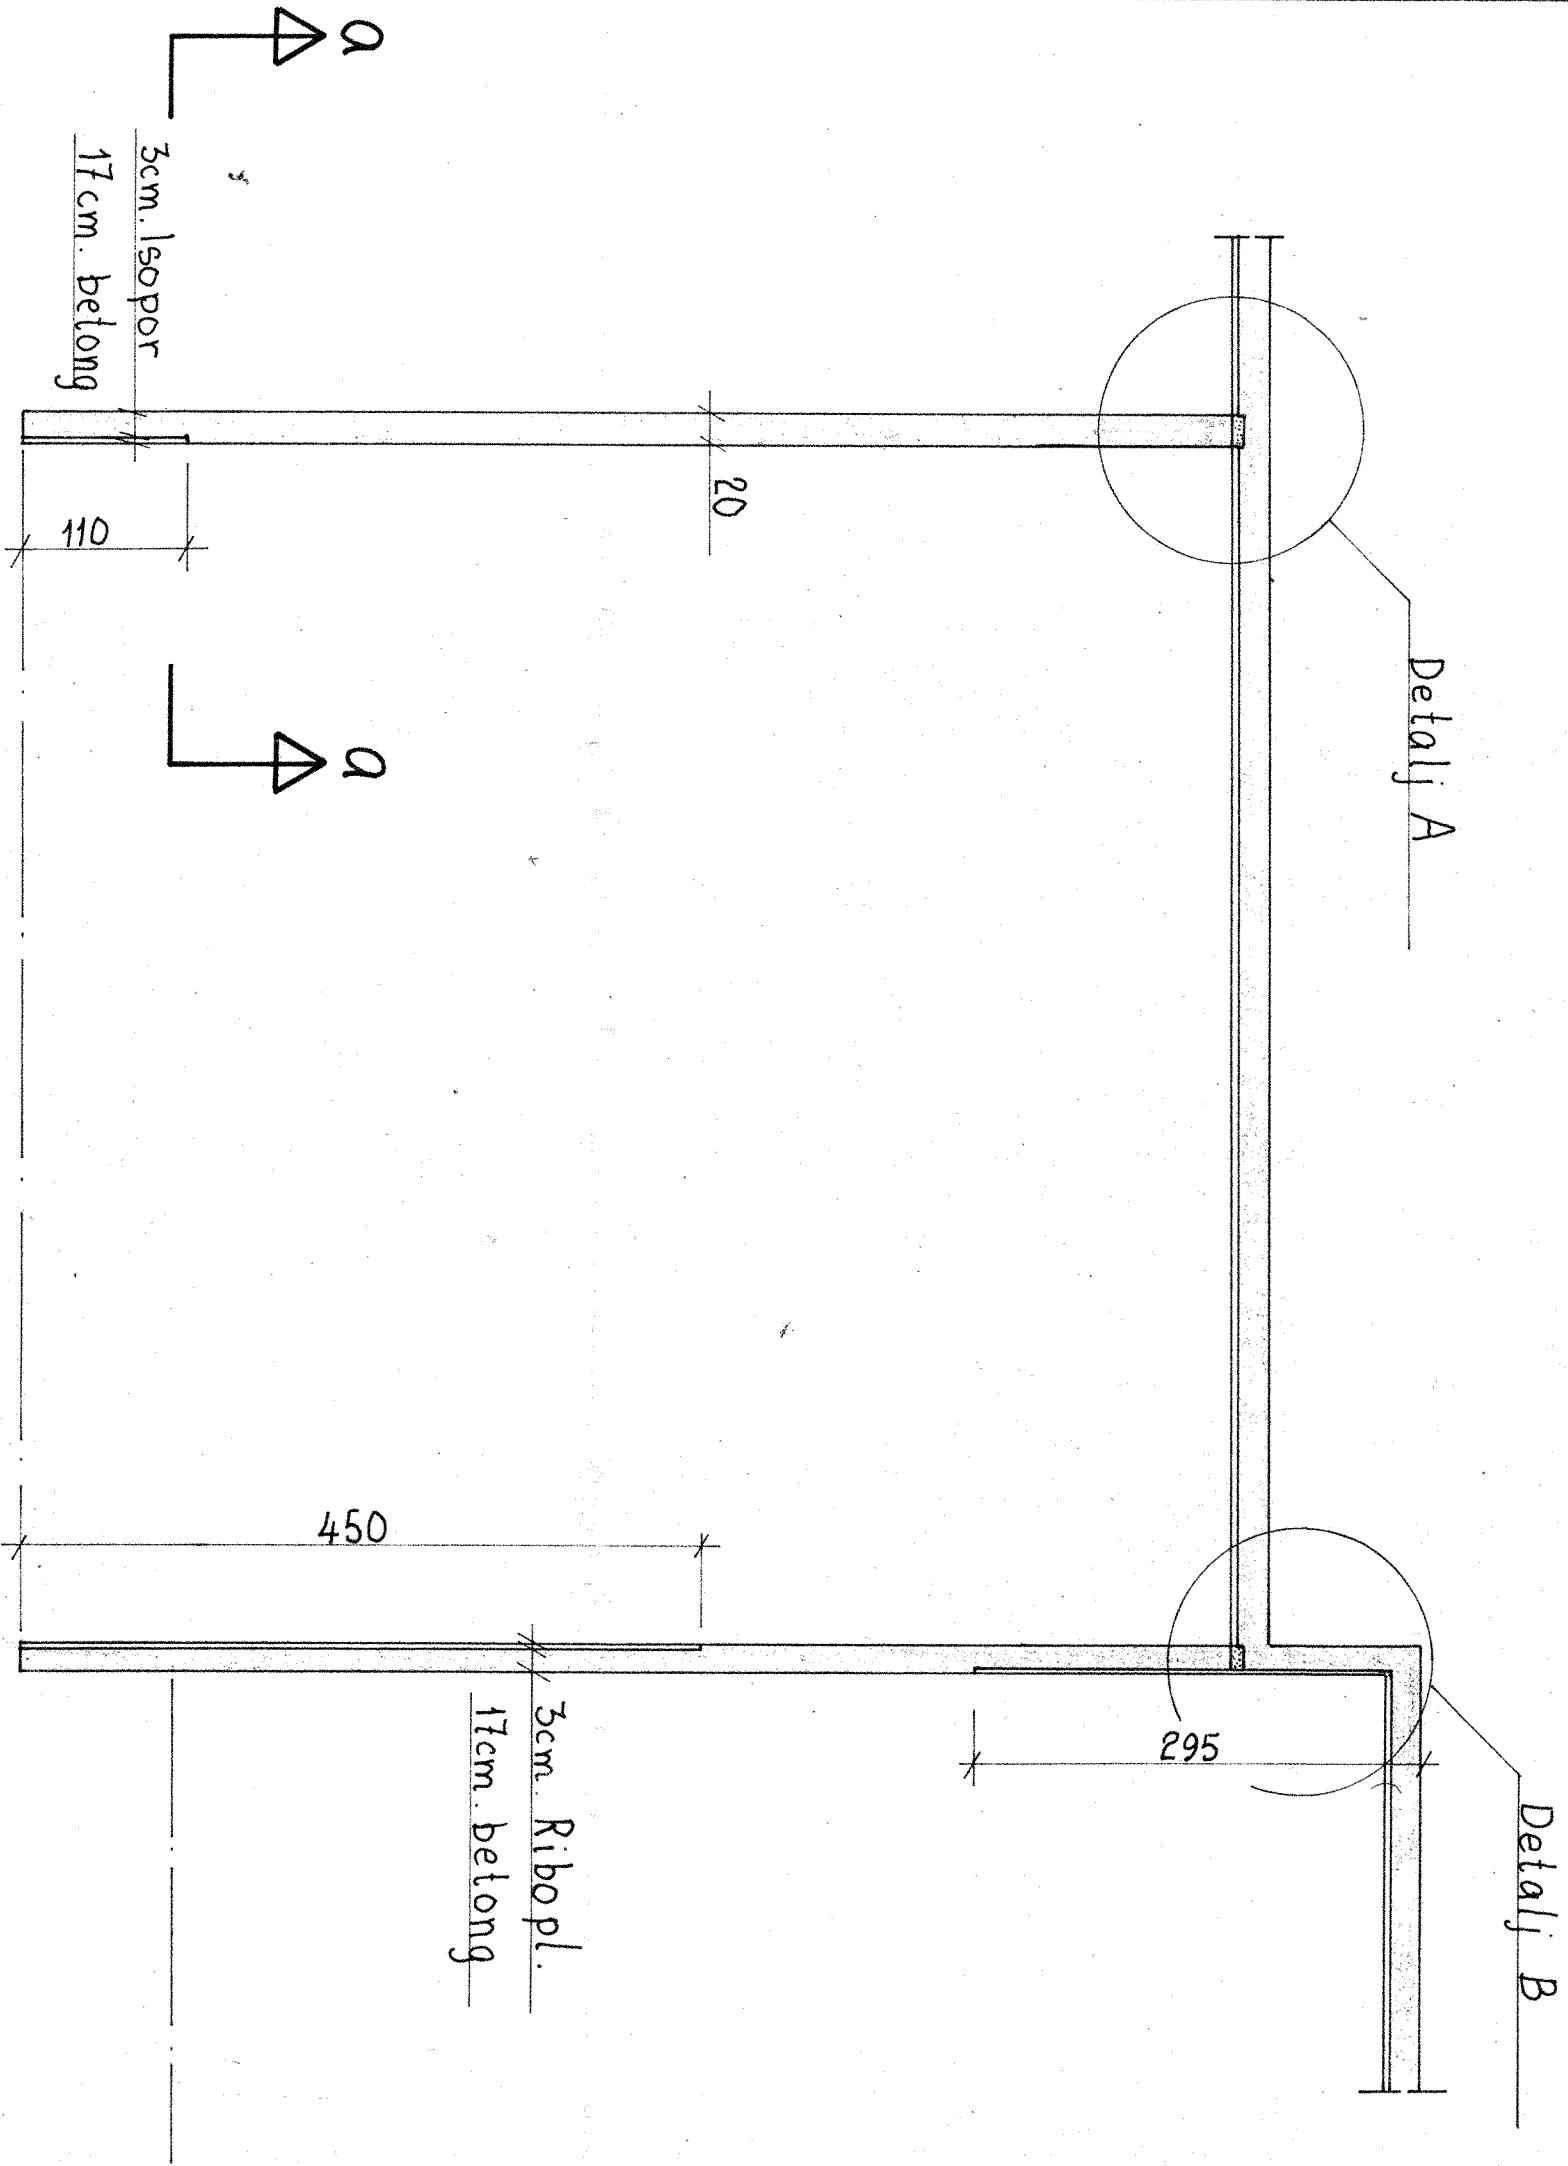


Snitt a-a
M: 1:10

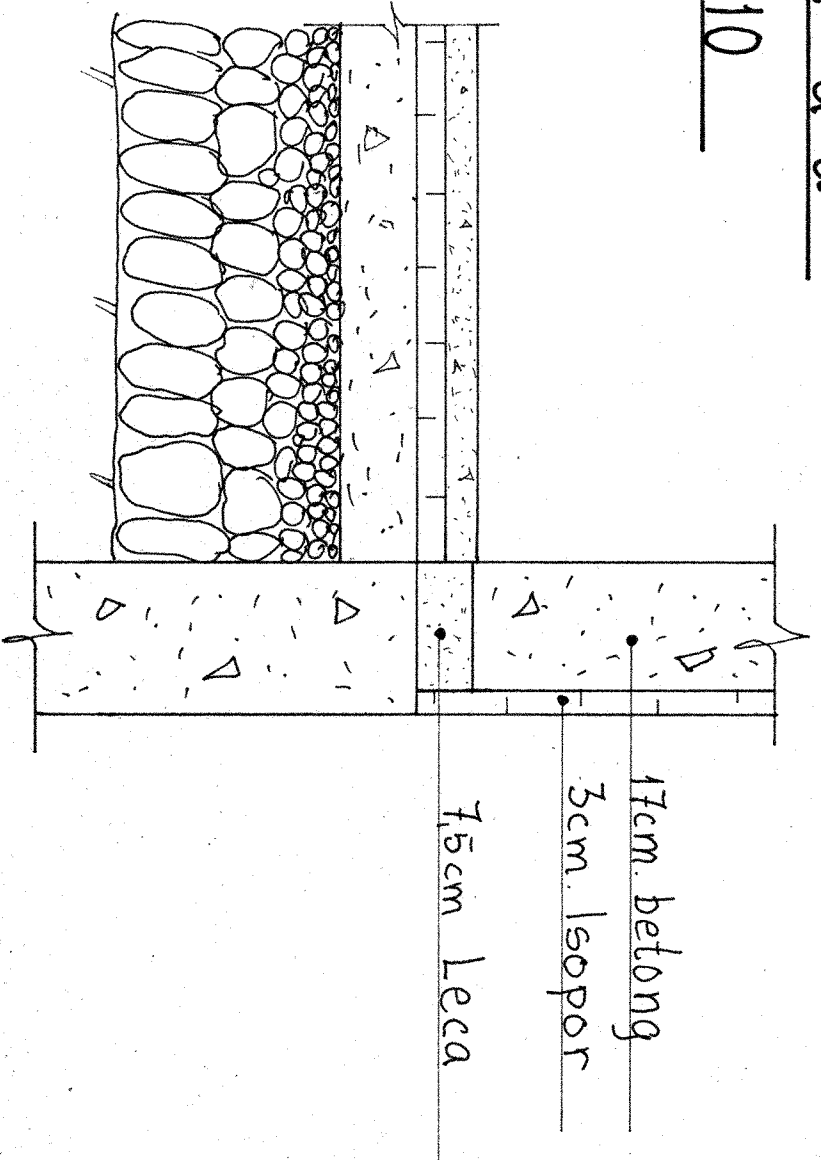


Utførelsen av detalj vist i
snitt a-a, blir den samme også
for husrekke A, D, E, F, G og H.

Detalj A
M: 1:10

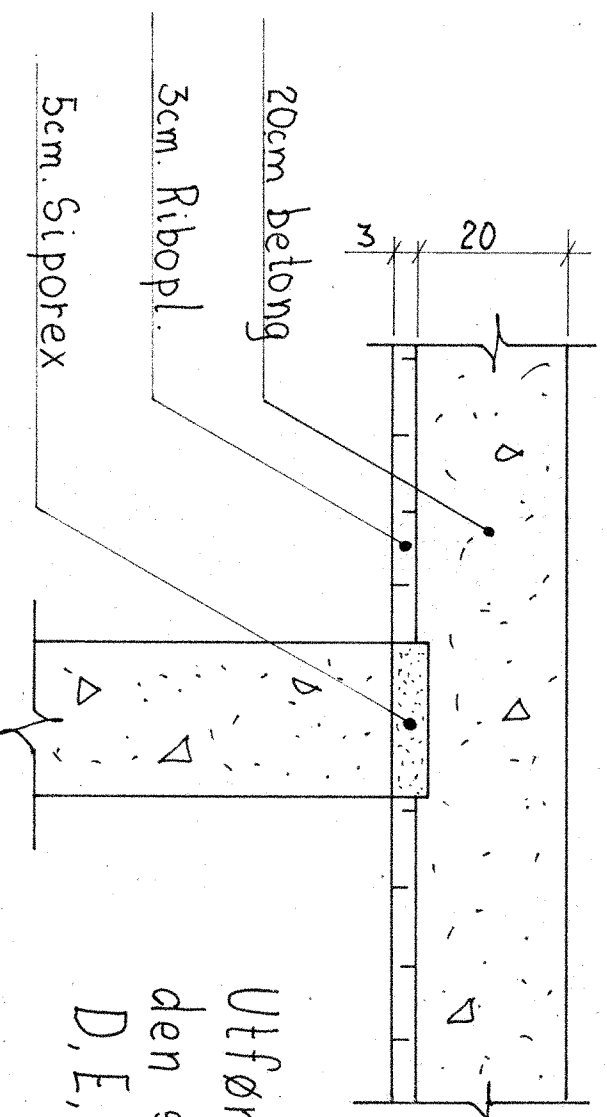

Utførelsen av detalj A blir
den samme også for husrekke
D, E, F, G og H.

Detalj B
M: 1:10

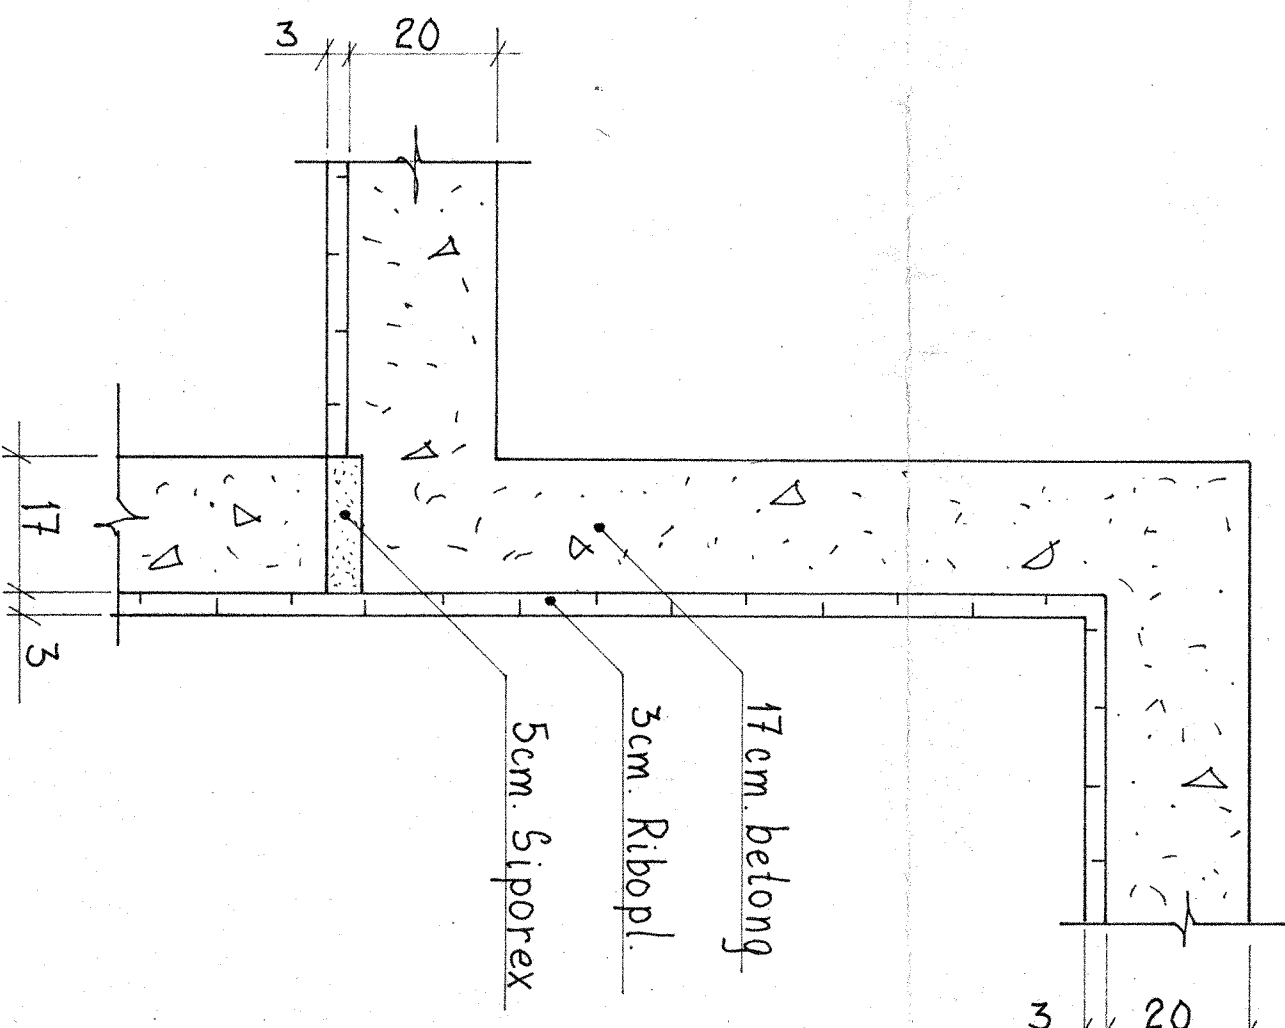

OSPELL - B.O.B.		M: 1:50		REVIDERT	TEGNET	29/8-08	T.T.
Detaljer av isolasjon.		M: 1:10		BYGGERE: B.O.B.	BOYELISTE		
FREDRIK B. FALKENBERG		ARKTEKT: JON og CLAUDS LINDSTRØM		ANLEGG NR. —		TEGN. NR.	
RÅDGIVENDE INGENIØRER I BYGGETEKNIKK		ESTATLIT MED:		493-18			
OLAV KIRRESGJ. II		FORMAT: A2					
Tlf. 02211 - 11723							