



Snitt B-B
M:1:50

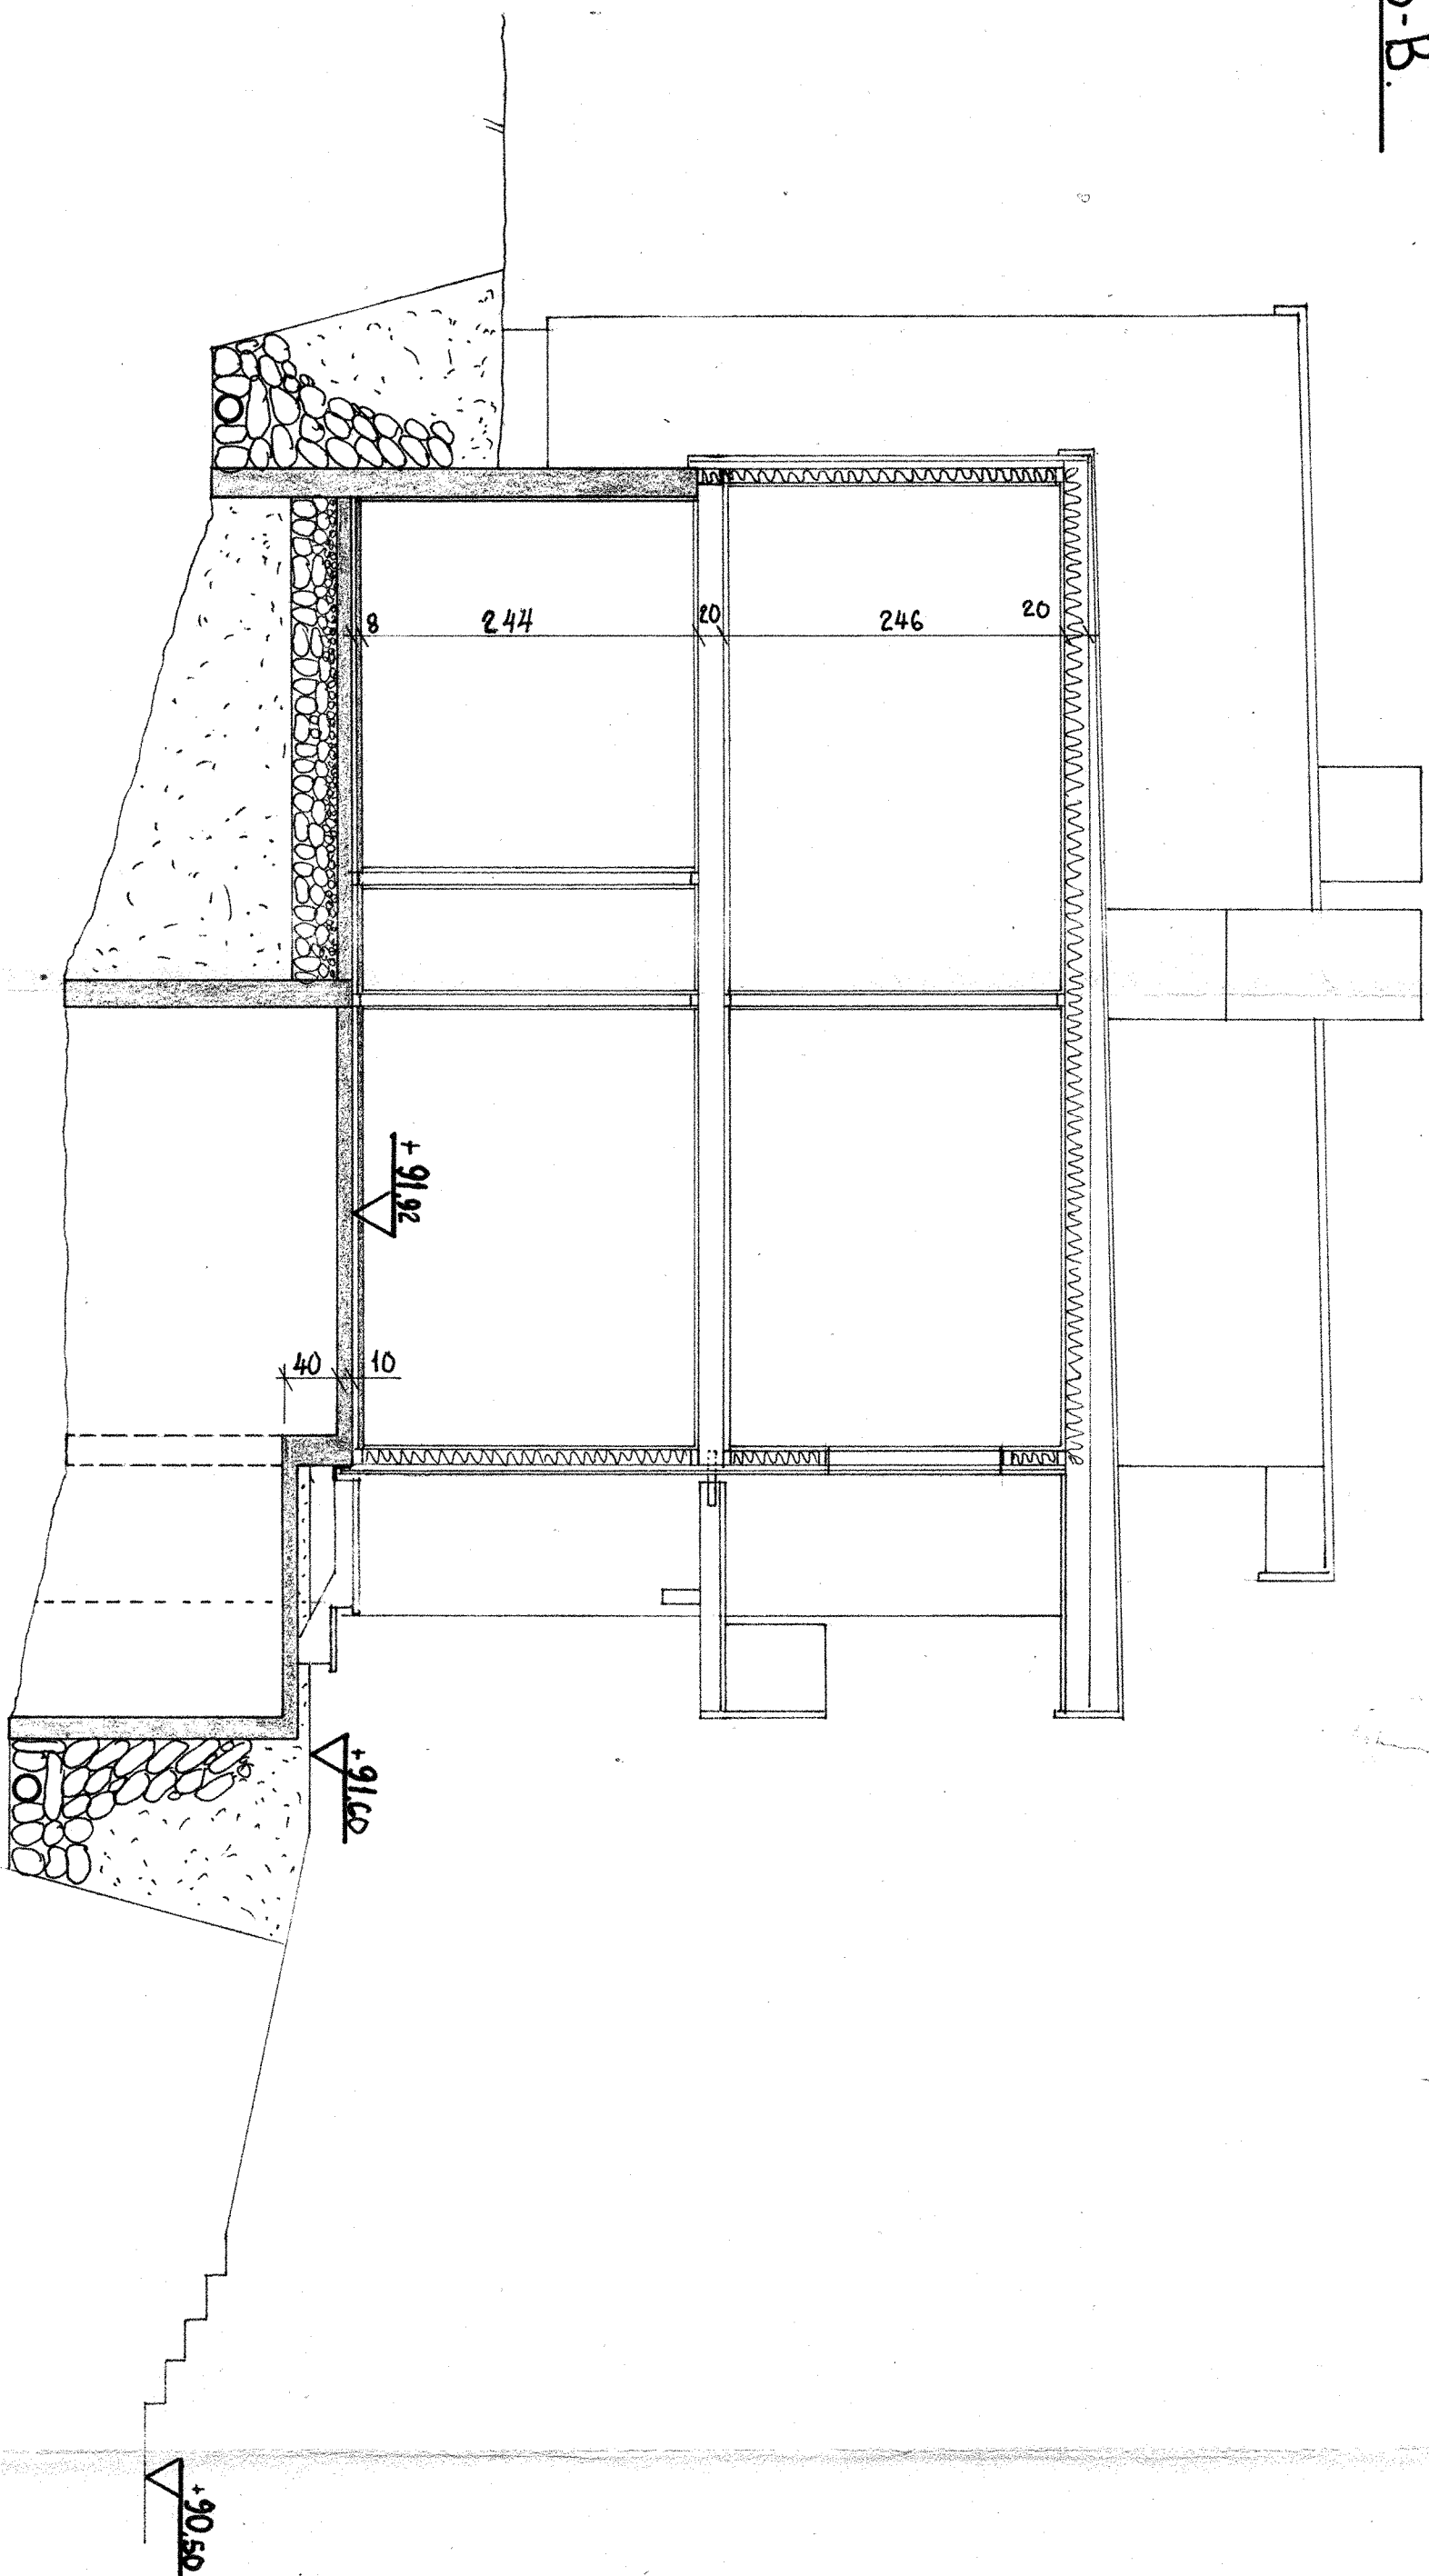

Sett B-B ∇ +91.30

Prinsipp for isolasjon

av brannskillevegg nr 4 ∇ +95.30

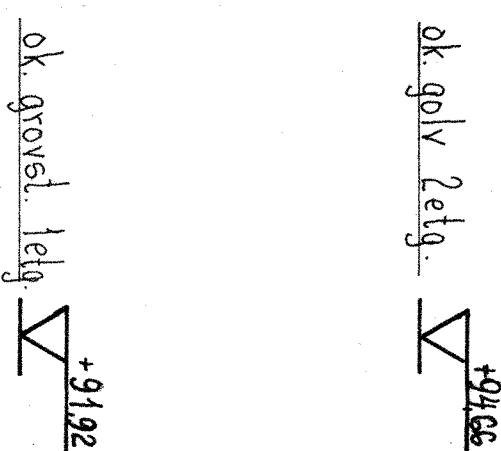


∇ +91.47

∇ +95.47




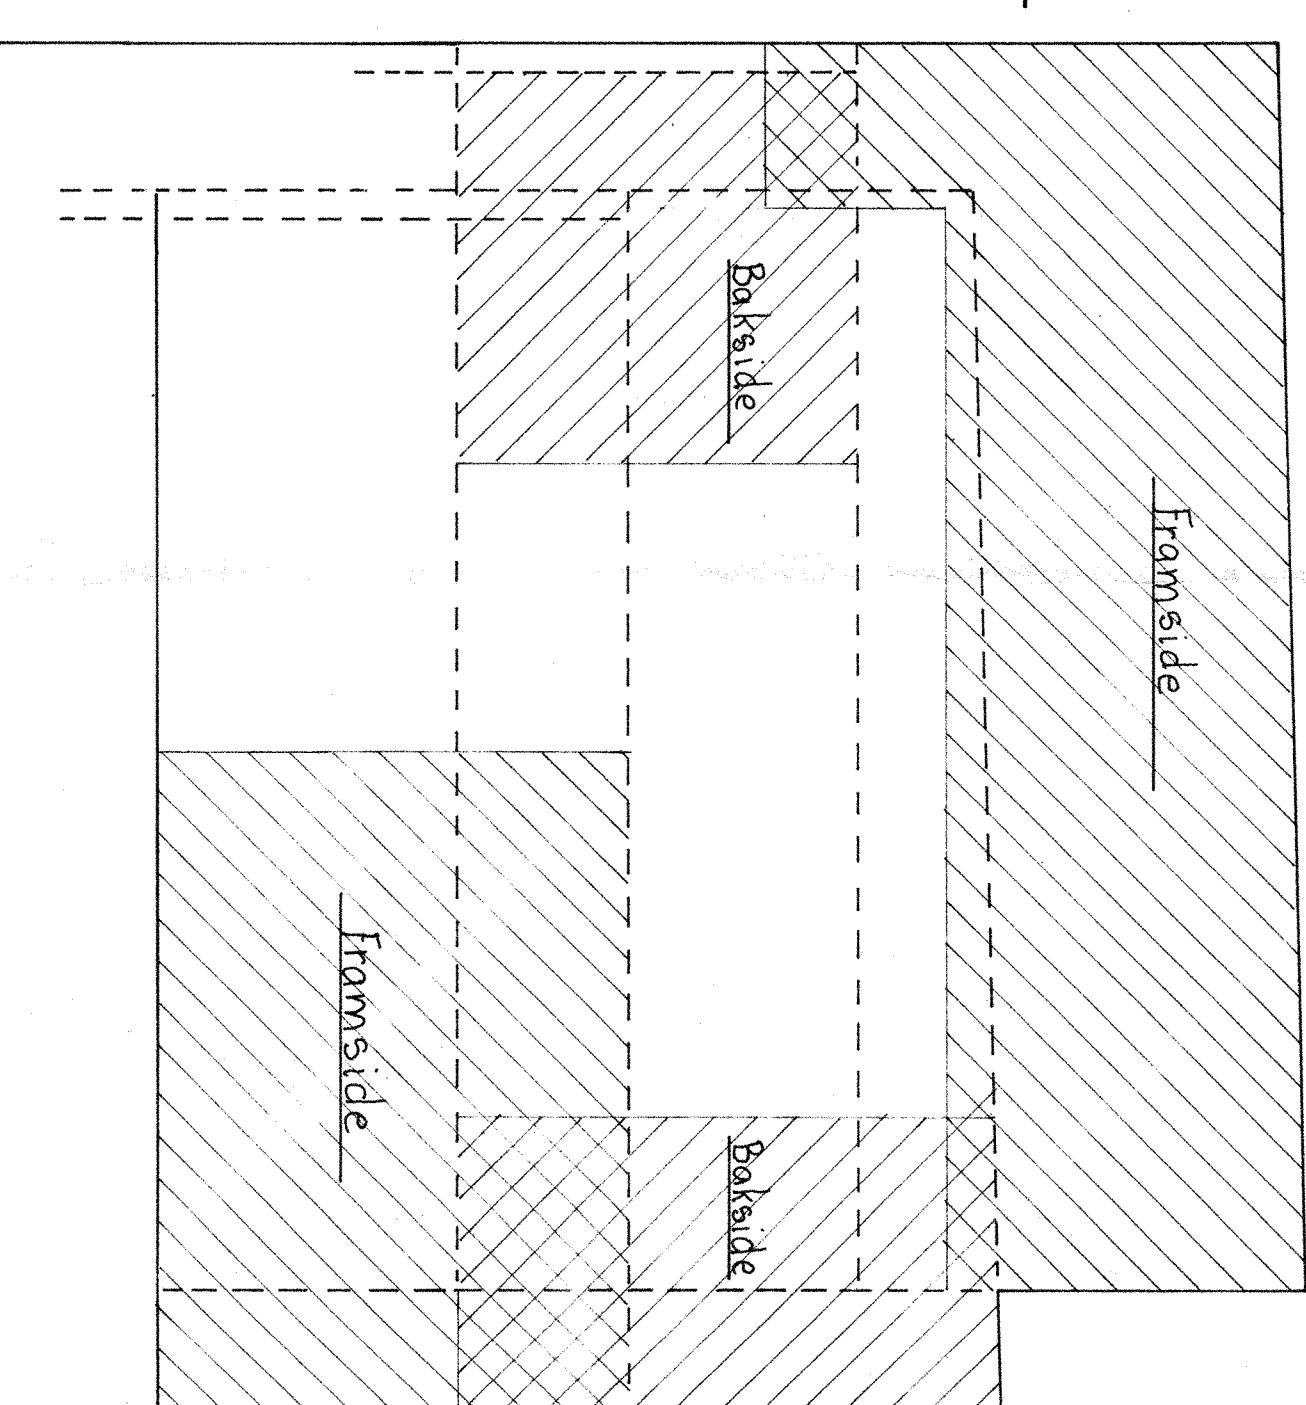

Sett B-B

Prinsipp for isolasjon


av brannskillevegg nr 7.

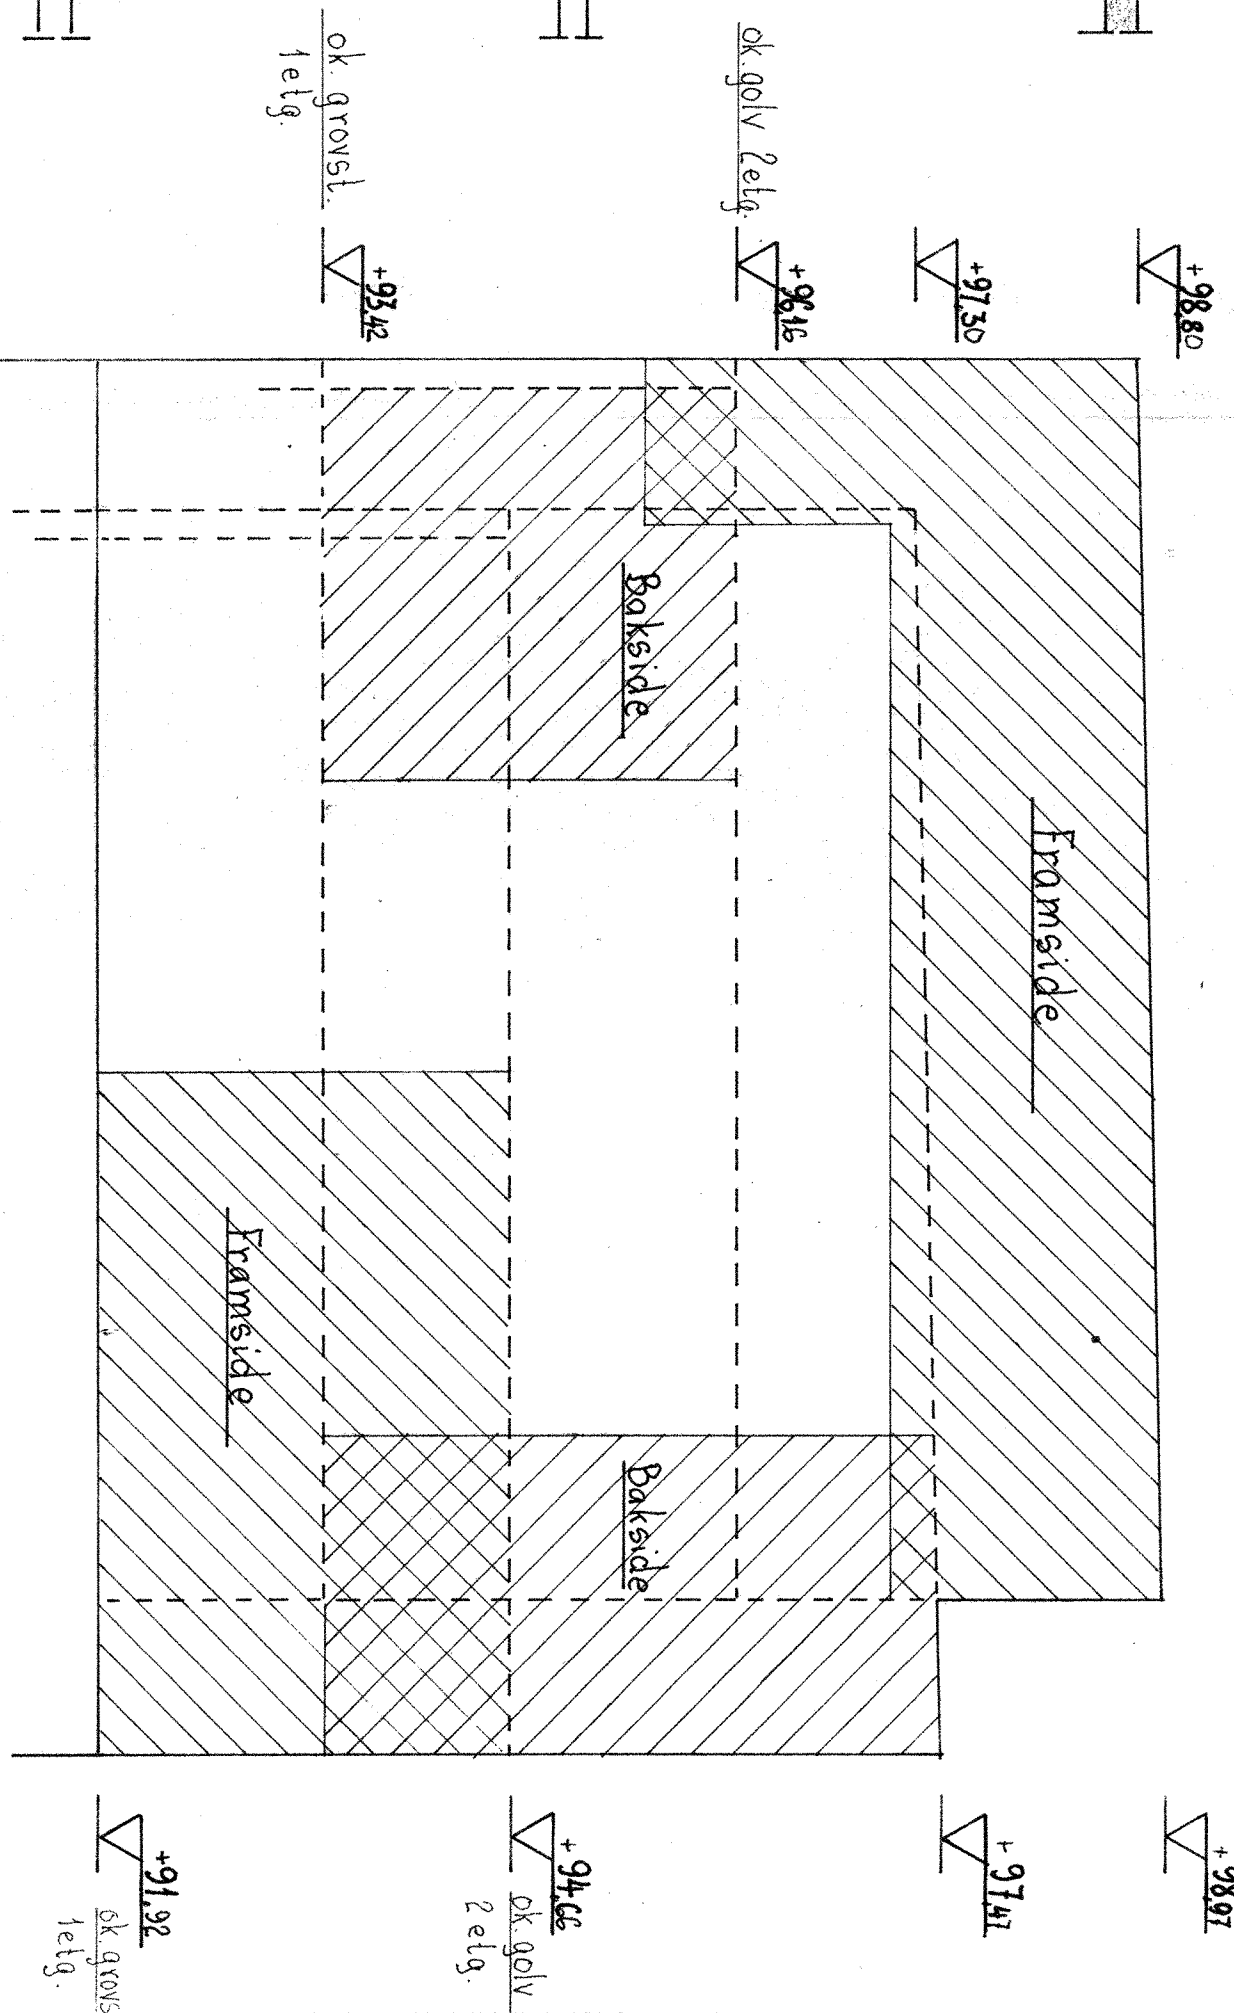

Sett B-B

Generelt prinsipp for isolasjon

av brannskillevegger nr. 2,3,5-6 og 8-9-10.

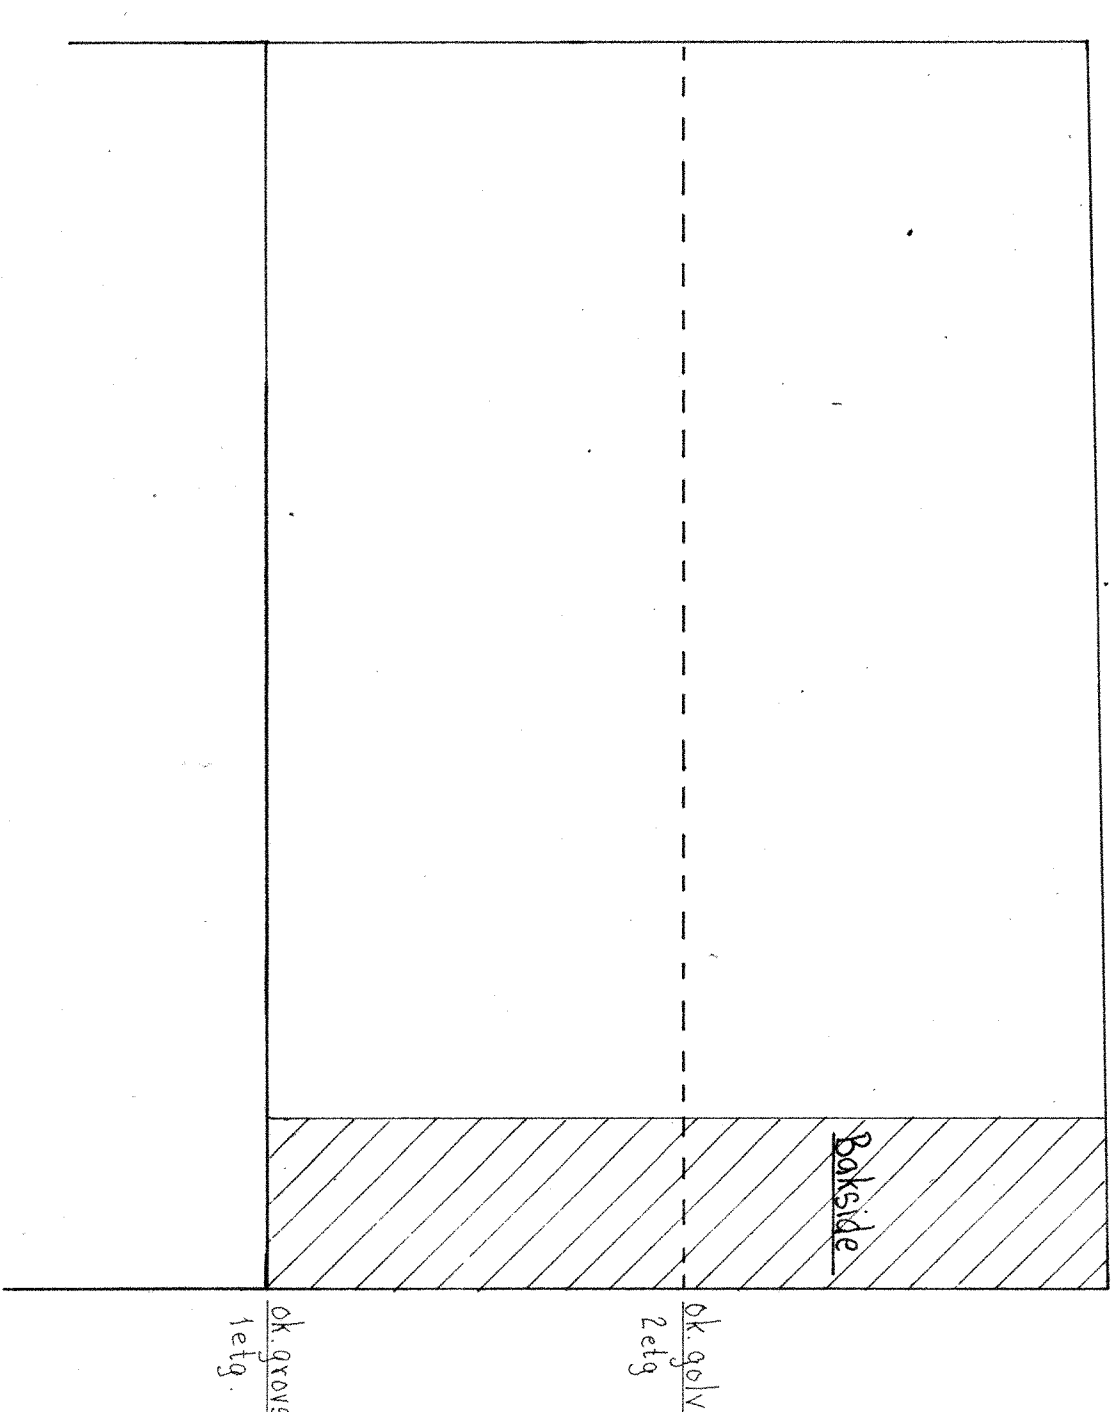

OSELL - B.O.B		REVIDERT	5/9 - C8	IT
Snitt og detaljer.		TEGNET	8/8 - C8	IT
Husrekke B.		REVISJON	8/8 - C8	IT
FREDRIK B. FALKENBERG		ANLEGG NR.	493 - 4	
RÅDGIVENDE INGENIØRER I TEGNINGSKUNST		ESTATISKE MED.		
OLAV RINDSETH, II		FORMAT	A1	